


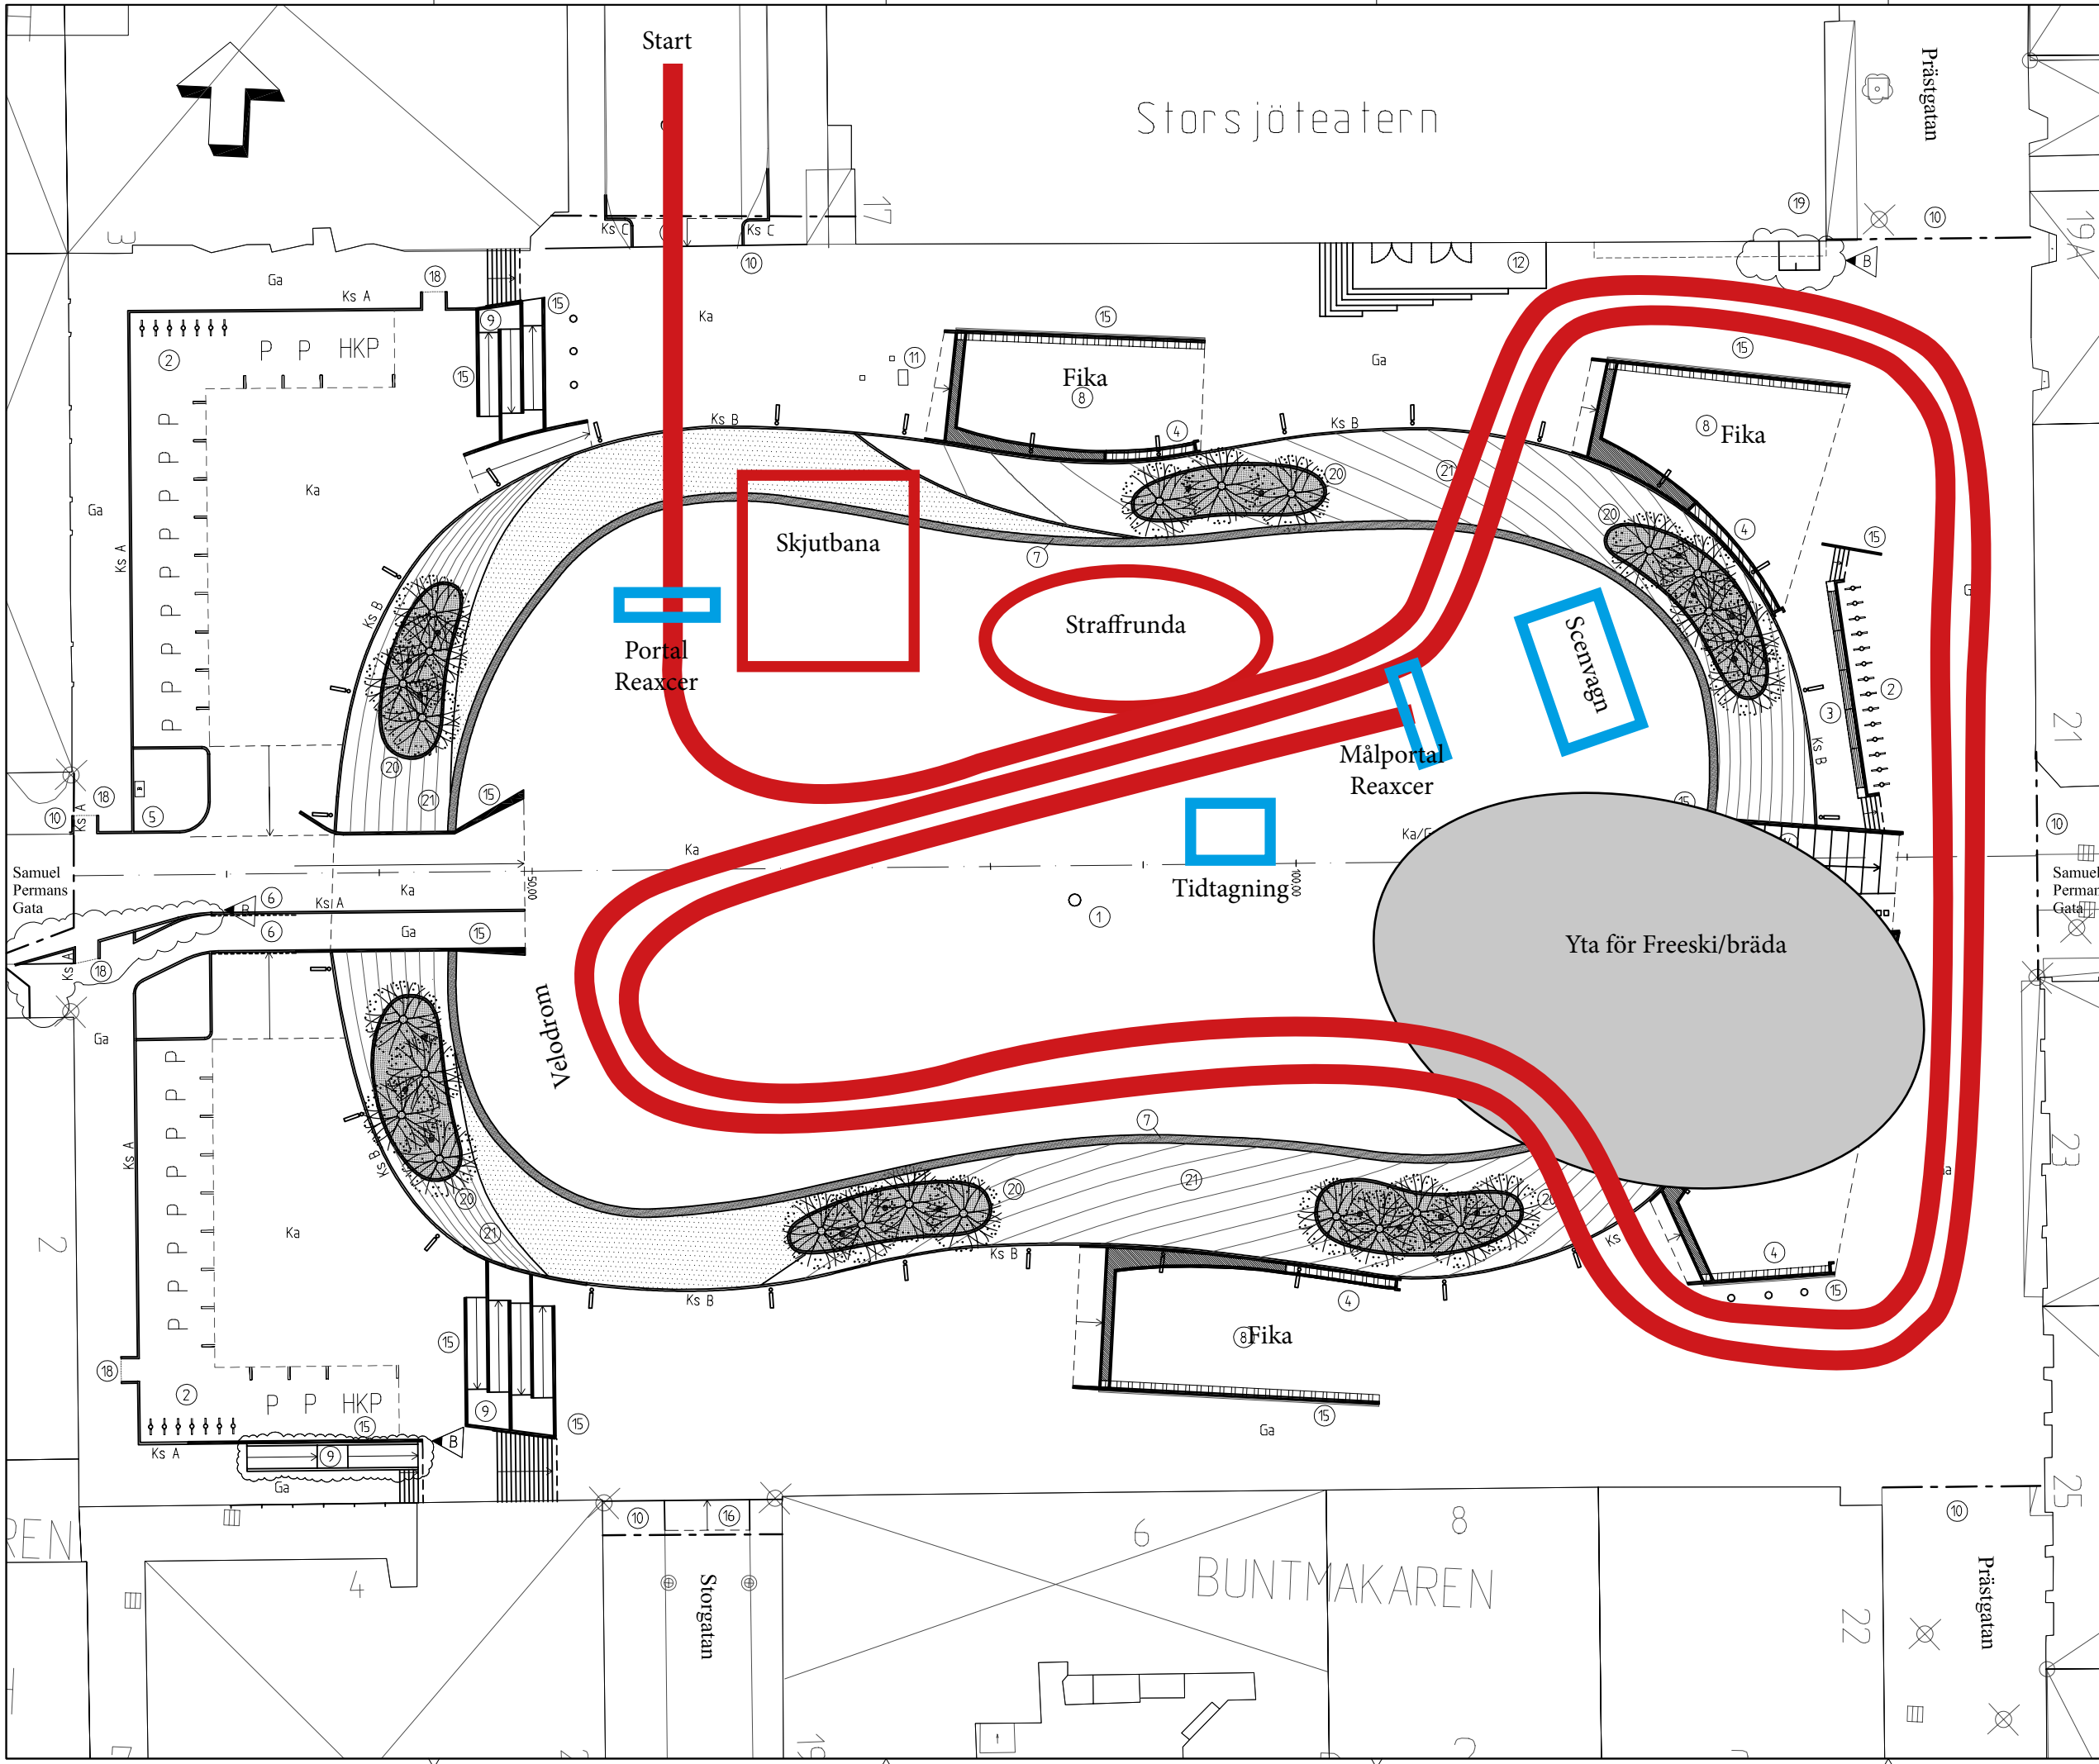

Teckenförklaring

- Entreprenadgräns
- Planteringsytor
- Ny trapp, platsguten betong
- Ka Köryta
- Ga Gångyta
- P Parkering
- Hkp Handikapparkering
- Ks A Betongkantsten, grå 300x100
- Ks B Betongkantsten, platsguten
- Ks C Granitkantsten
- Belysningsstolpe
- Belysning, trädplantering
- Flaggstängsbrunn
- Julgransbrunn
- Cykelparkering
- Cykeltställ, Vestre as, cykelpollare urban 58x901 eller likvärdig, grafitt NCS 8000N/RAL 8019, c-c 0,9m och 0,9m från mur, se ritn. K33-21
- Sittbänk, cykelparkering
- Sittbänk, platser
- Biljettautomat
- Försäkrat kantsten
- Rändal, platsguten betong
- Uteserveringsterrasser
- Handikappramp
- Avgränsning, betongmarksten grå 210x105x70mm
- Konstverket "Kören"
- Trapp/entré till Storsjöteatern
- Ramp med infällda steg
- "Åsneirappa"
- Mur, platsguten betong
- Ramp, bef. sten återsättes
- Ramp, Asfalt
- HKP-gångpassage
- Betongplatta, bankomat
- Mur planteringsyta, platsguten betong
- Sittgränder

Allmänna upplysningar

Bef. Trädgröpar skall grävas ur till dess fulla djup

B	PM9	PENM	081204
A	PM1	PENM	080701
BET	ANT	ÄNDRINGEN AVSER	SIGN DATUM

BYGGHANDLING

ÖSTERSUNDS KOMMUN
STORTORGET, ÖSTERSUND

SWECO VBB
SWECO VBB
Ringvägen 2, 831 34 ÖSTERSUND
Telefon 063-6855000, Fax 063-6855080

UPPDRAG NR	RTAD / KONSTRUKTERAD AV	HANDLÄGGARE
244476	PENM	PESA
DATUM	ANSVARIG	
2008-02-25		

MARKPLANERINGSPLAN

SKALA	NUMMER	BET
1:200	M10-01-02	B