

LOMMA KOMMUN
KARSTORP 17:47 (del av)
LOMMA IP

6.3.1 A-RITNINGAR
FÖRFRÅGNINGSUNDERLAG 2026-03-12



A-RITNINGAR


Ritningsnummer		S	R	Datum	Rev.dat	Skala (A1)	
	PLANRITNINGAR (A-40.1)						
	<i>Översiktsplaner</i>						
A-40-1-110	Plan 10	FFU	-	260312		1:100	
A-40-1-111	Takplan	FFU	-	260312		1:100	
	SEKTIONSRLTNINGAR (A-40.2)						
A-40-2-001	Sektioner A1, A2, B1, B2, B3	FFU	-	260312		1:100	
	FASADRLTNINGAR (A-40.3)						
A-40-3-001	Fasad mot Öster	FFU	-	260312		1:100	
A-40-3-002	Fasad mot Väster	FFU	-	260312		1:100	
A-40-3-003	Gavelfasader, rak projektion	FFU	-	260312		1:100	
	UPPSTÄLLNINGAR YTTERVÄGG (A-42.4)						
A-42-4-101	Uppställning Ytterdörrar	FFU	-	260312		1:50	
A-42-4-102	Uppställning Fönster & Glaspartier	FFU	-	260312		1:50	
	PRINCIPDETALJER UTVÄNDIGA (A-42.6)						
A-42-6-001	Detaljsektion Hus B	FFU	-	260312		1:20	
A-42-6-101	Hörmdetaljer Yttervägg (Principdetaljer A)	FFU	-	260312		1:5	
A-42-6-102	Fönsteranslutningsdetaljer (Principdetaljer B)	FFU	-	260312		1:5	
A-42-6-103	Kiosklucka och disk (Principdetaljer C)	FFU	-	260312		1:10	
A-42-6-104	Trappa & Läktare Räcken & Handledare	FFU	-	260312		1:20	
A-42-6-105	Utvändiga Bänkar & Sits Läktare	FFU	-	260312		1:5	
A-42-6-106	Dörrstoppar utvändiga dörrar	FFU	-	260312		1:5	
	UNDERTAKSPLAN (A-43.1)						
A-43-1-110	Undertaksöversikt, Plan 10	FFU	-	260312		1:100	
	UPPSTÄLLNINGAR INNERVÄGG (A-43.4)						
A-43-4-101	Uppställning Innerdörrar	FFU	-	260312		1:50	
	PRINCIPDETALJER INVÄNDIGA (A-43.6)						
A-43-6-001	Spaltpanel i tak Omklädningsrum, Bänk & Ytskikt	FFU	-	260312		1:5	
	GOLVPLAN (A-44.1)						
A-44-1-110	Golvöversikt, Plan 10	FFU	-	260312		1:100	
	UPPSTÄLLNINGAR INV: YTSKIKT (A-44.4)						
A-44-4-001	Uppställning Omklädningsrum & Dusch, del 1	FFU	-	260312		1:50	
A-44-4-002	Uppställning Omklädningsrum & Dusch, del 2	FFU	-	260312		1:50	
A-44-4-003	Uppställning Omklädningsrum & Dusch, del 3	FFU	-	260312		1:50	
A-44-4-004	Uppställning WC & RWC	FFU	-	260312		1:50	
A-44-4-005	Uppställning Cafeteria, Förrum & Korridor	FFU	-	260312		1:50	
A-44-4-006	Uppställning Kök & Pentry drift	FFU	-	260312		1:50	

Ritningsnummer		S	R	Datum	Rev.dat	Skala (A1)	
A-44-4-007	Uppställning Konferensrum	FFU	-	260312		1:50	
A-44-4-008	Uppställning Små omklädningsrum & Hall	FFU	-	260312		1:50	
A-44-4-009	Uppställning Tvättstuga & Klädförråd	FFU	-	260312		1:50	
	UPPSTÄLLNINGAR HUSKOMPL. (A-45.4)						
A-45-4-001	Hus C, Varmgarage Plan, sektion, fasader	FFU	-	260312		1:50	
A-45-4-002	Hus D, Förråd Förråd som flyttas	FFU	-	260312		1:50	
A-45-4-003	Placering Resultattavla	FFU	-	260312		1:100	
A-45-4-004	Kontrastmarkeringar Glas & Dörrar	FFU	-	260312		1:10/1:1	
	ÖVRIGT						
A-49-3-001	Omfattning exteriör belysning	FFU	-	260312		1:250	


METER SKALA 1:50 (A1)

METER SKALA 1:100 (A1)


METER SKALA 1:200 (A1)

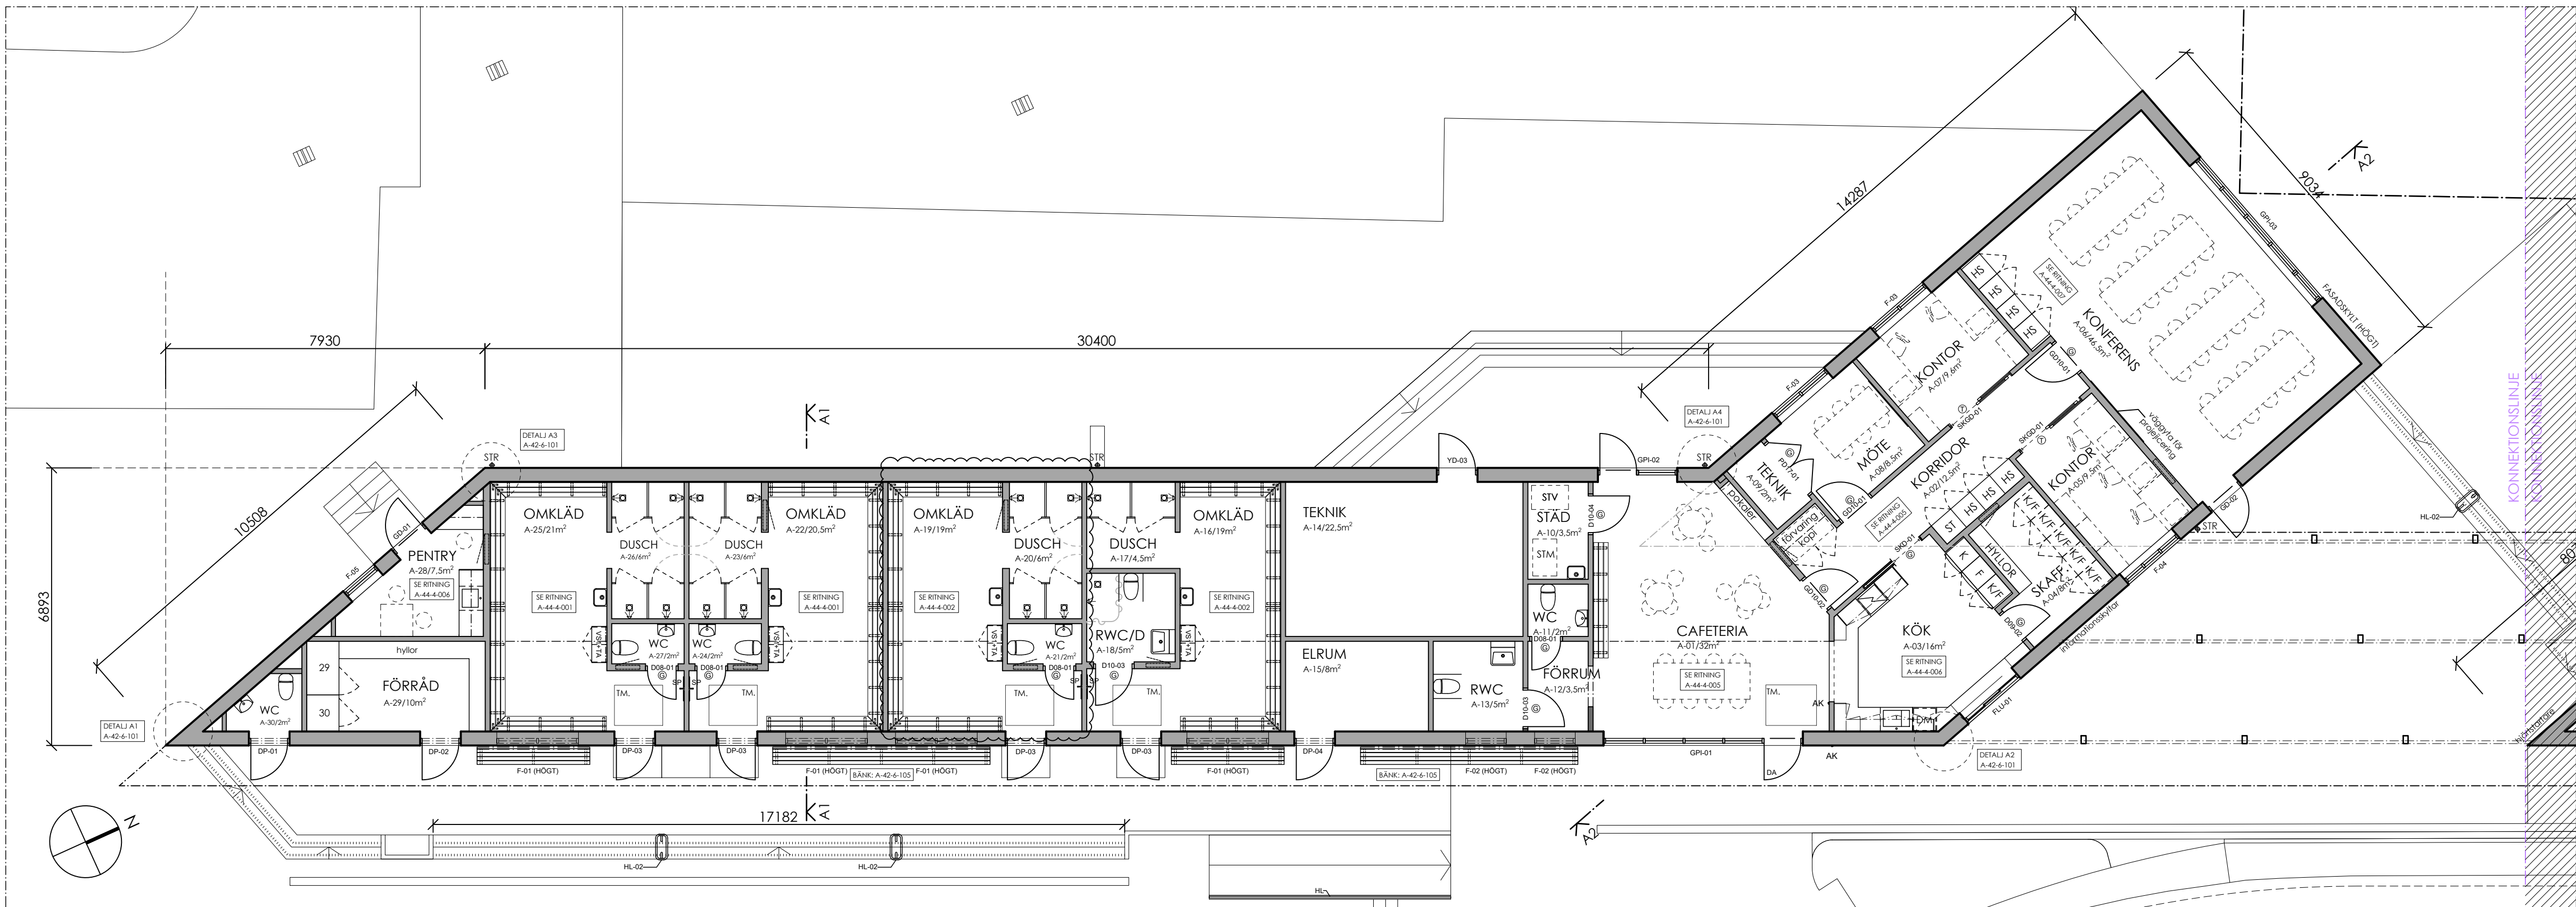

PLAN BYGGNAD A
SKALA 1:100 (A1)

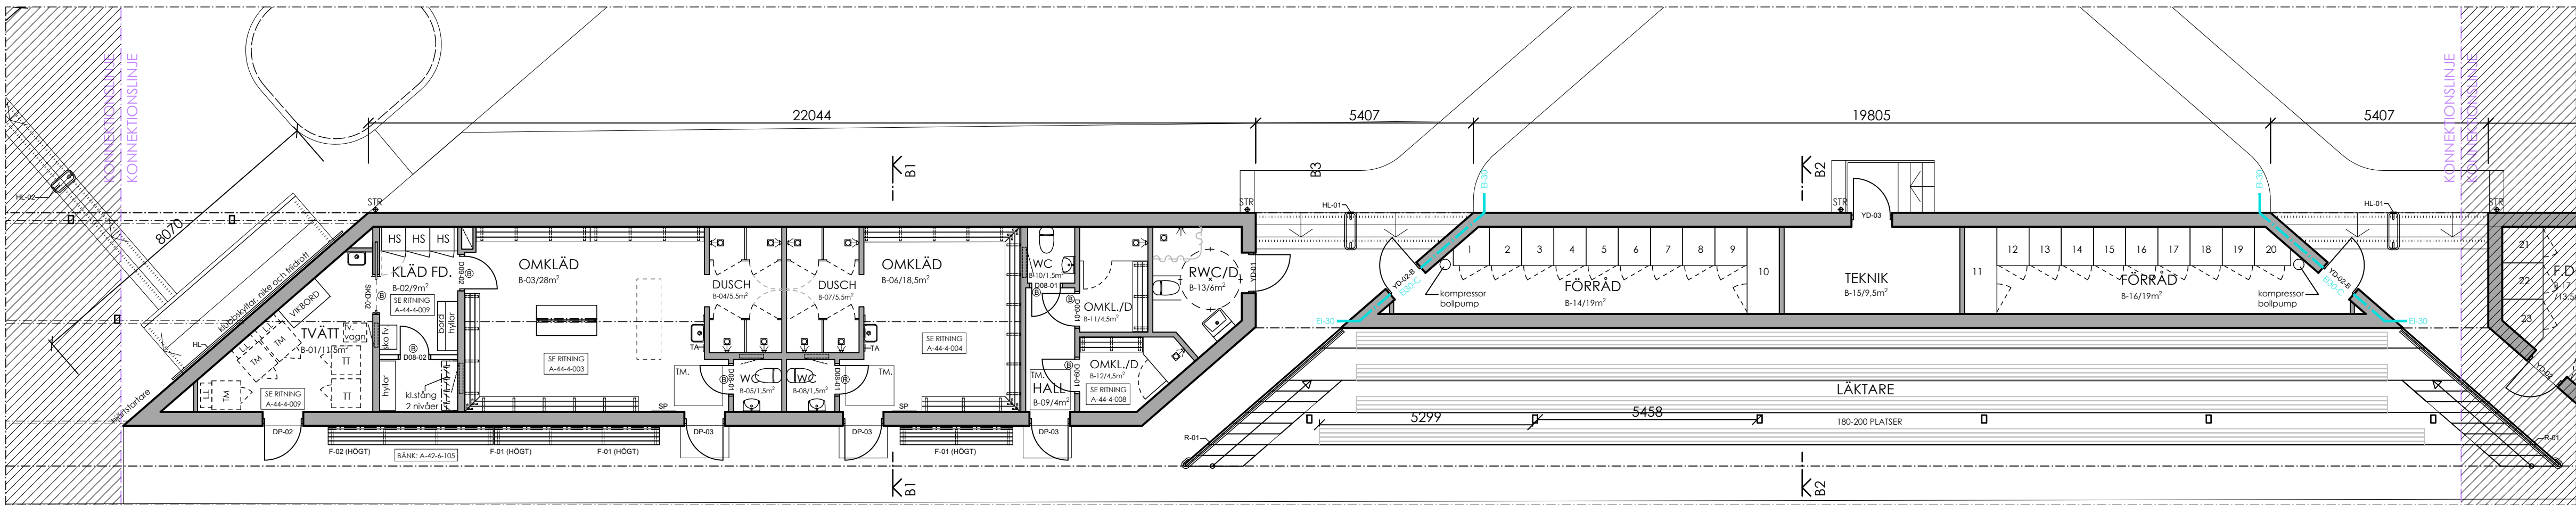

PLAN BYGGNAD B, DEL 1
SKALA 1:100 (A1)

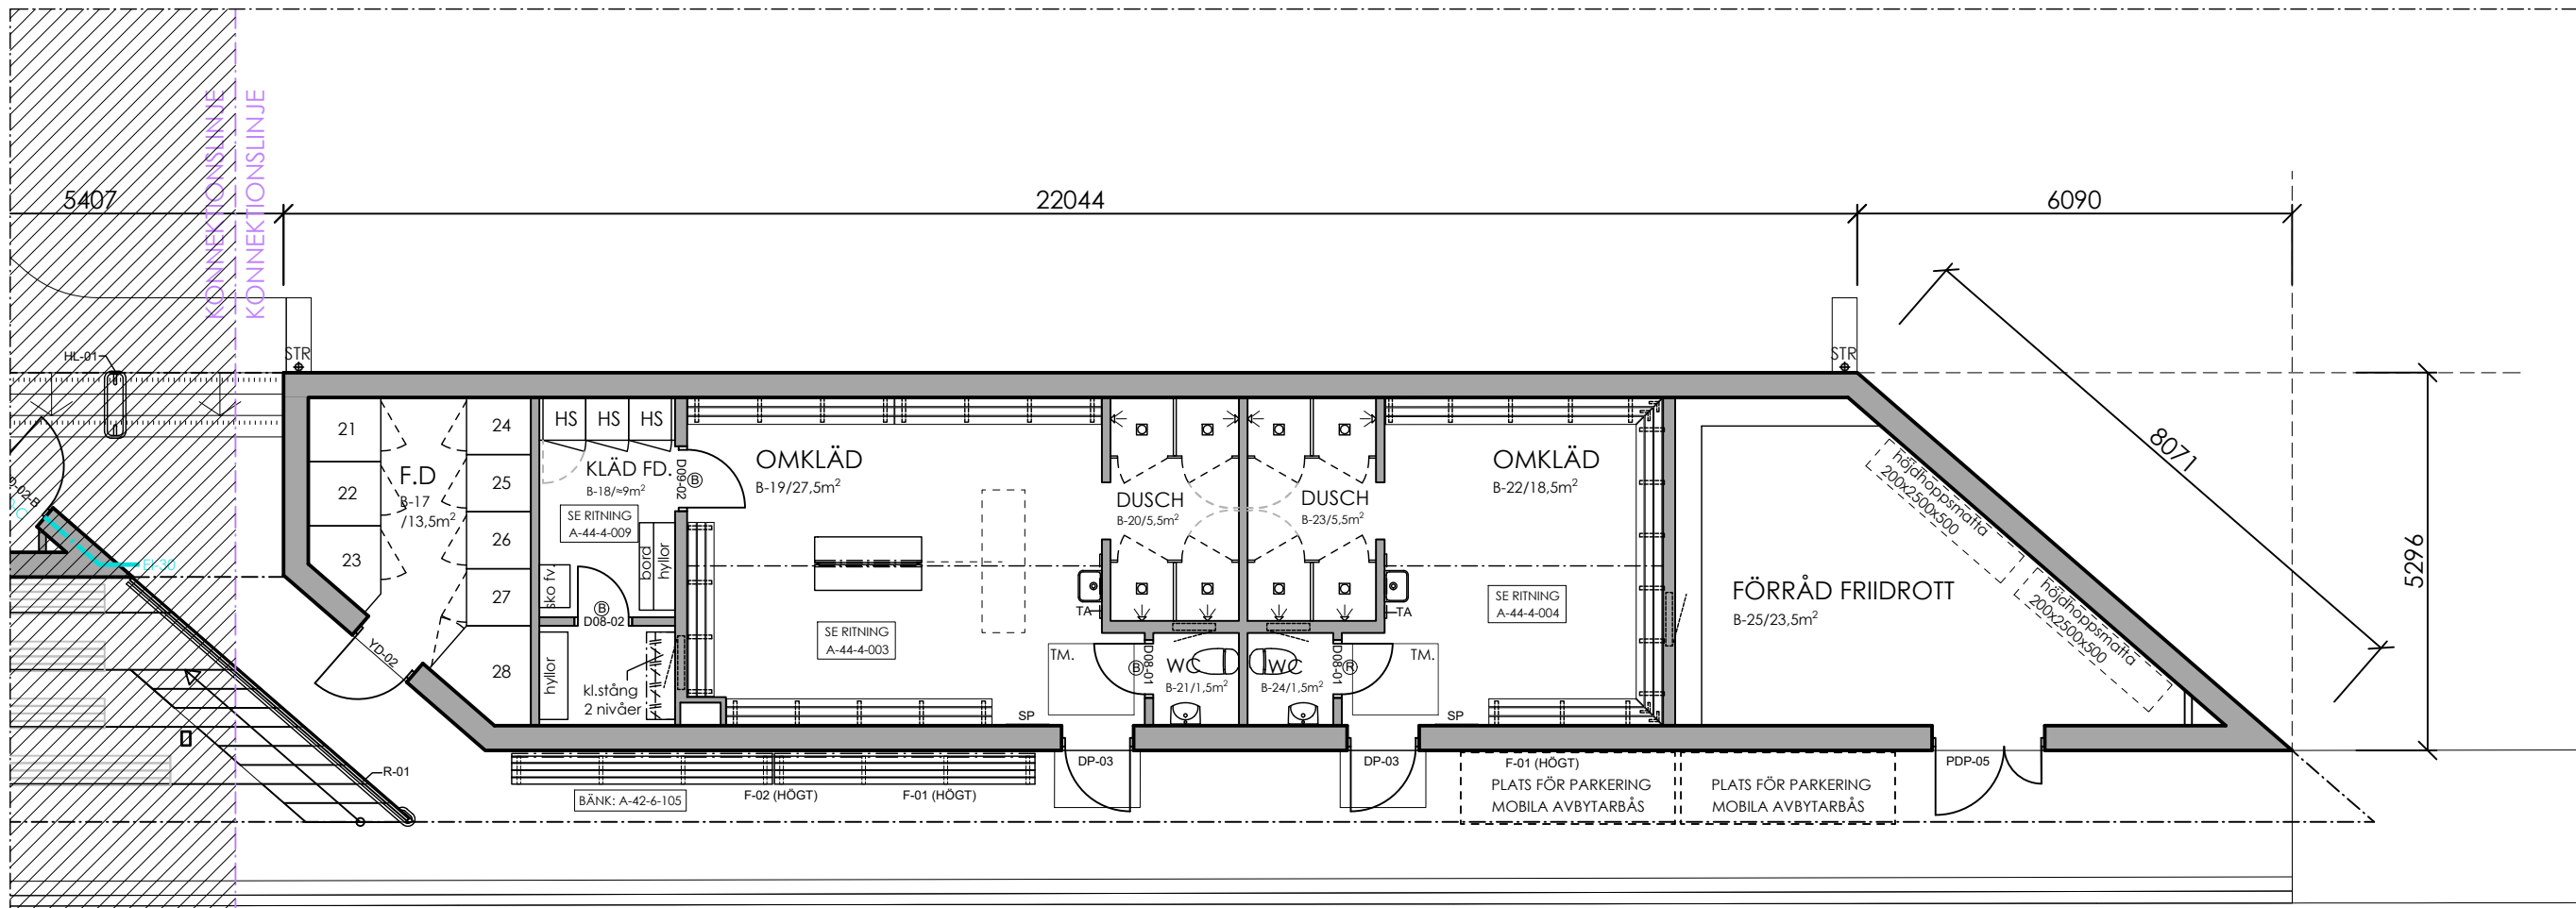

PLAN BYGGNAD B, DEL 2
SKALA 1:100 (A1)

HÄNVISNINGAR

- 6.2.1 Rambeskrivning Bygg
- 6.2.2 Rumsbeskrivning
- 6.3.1 A-ritningar

ALLMÄNNA ANVISNINGAR

Mått anges i mm, där inget annat anges.
Markhöjder se Situationsplan från Landskapsarkitekt.
Angivna kvadratmeter i rum är ungefärliga och skall ej användas för mängdning.

Färdig golvhöjd se LA-ritning.

TECKENFÖRKLARING

- STR STUPRÖR
- TM TVÄTMMASKIN
- TT TORKTUMMLARE
- LL LUDDLÅDA
- TM TORKMATT
- TA TAKTIVTAVLA
- HS HÖGSKÅP
- ST HÖGSKÅP MED STÄDINREDNING
- BRANDGRÄNS EI-30

BET





ANT

ÄNDRINGEN AVSER


DATUM

SIGN


FÖRFRÅGNINGSUNDERLAG

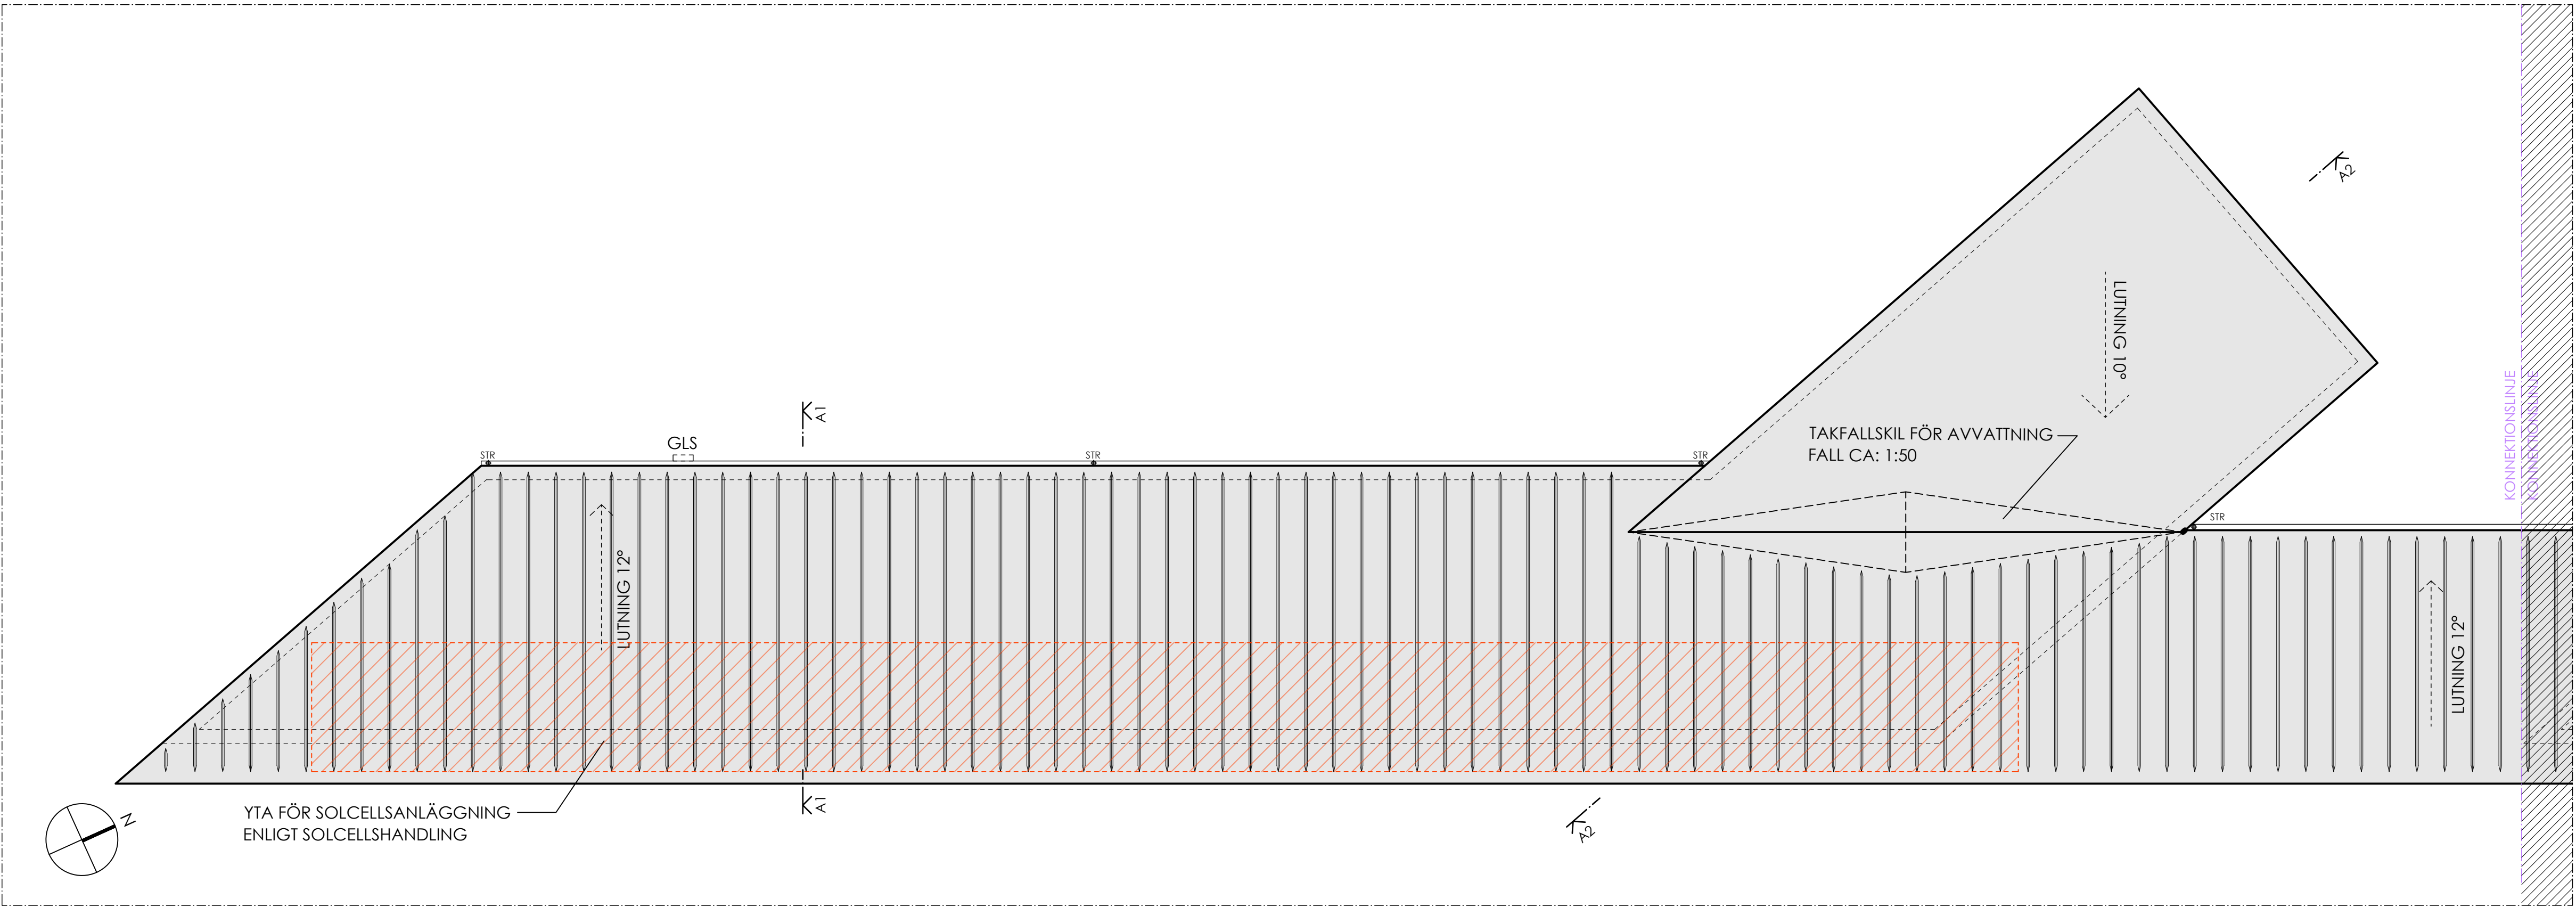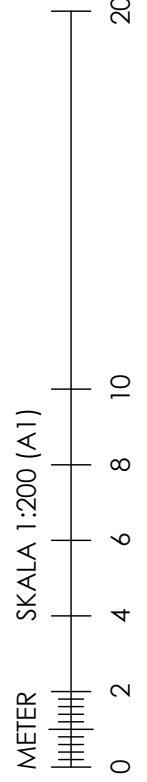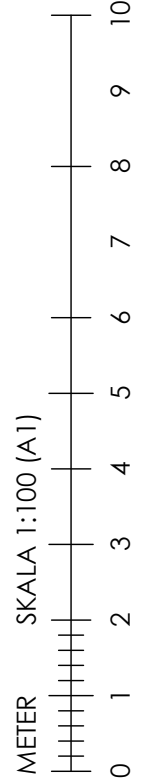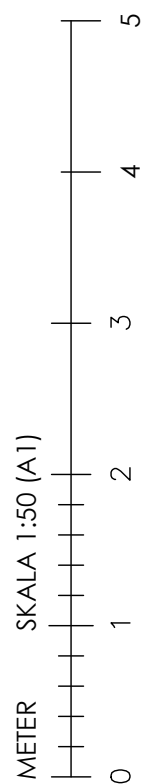

TAKPLAN BYGGNAD A
SKALA 1:100 (A1)

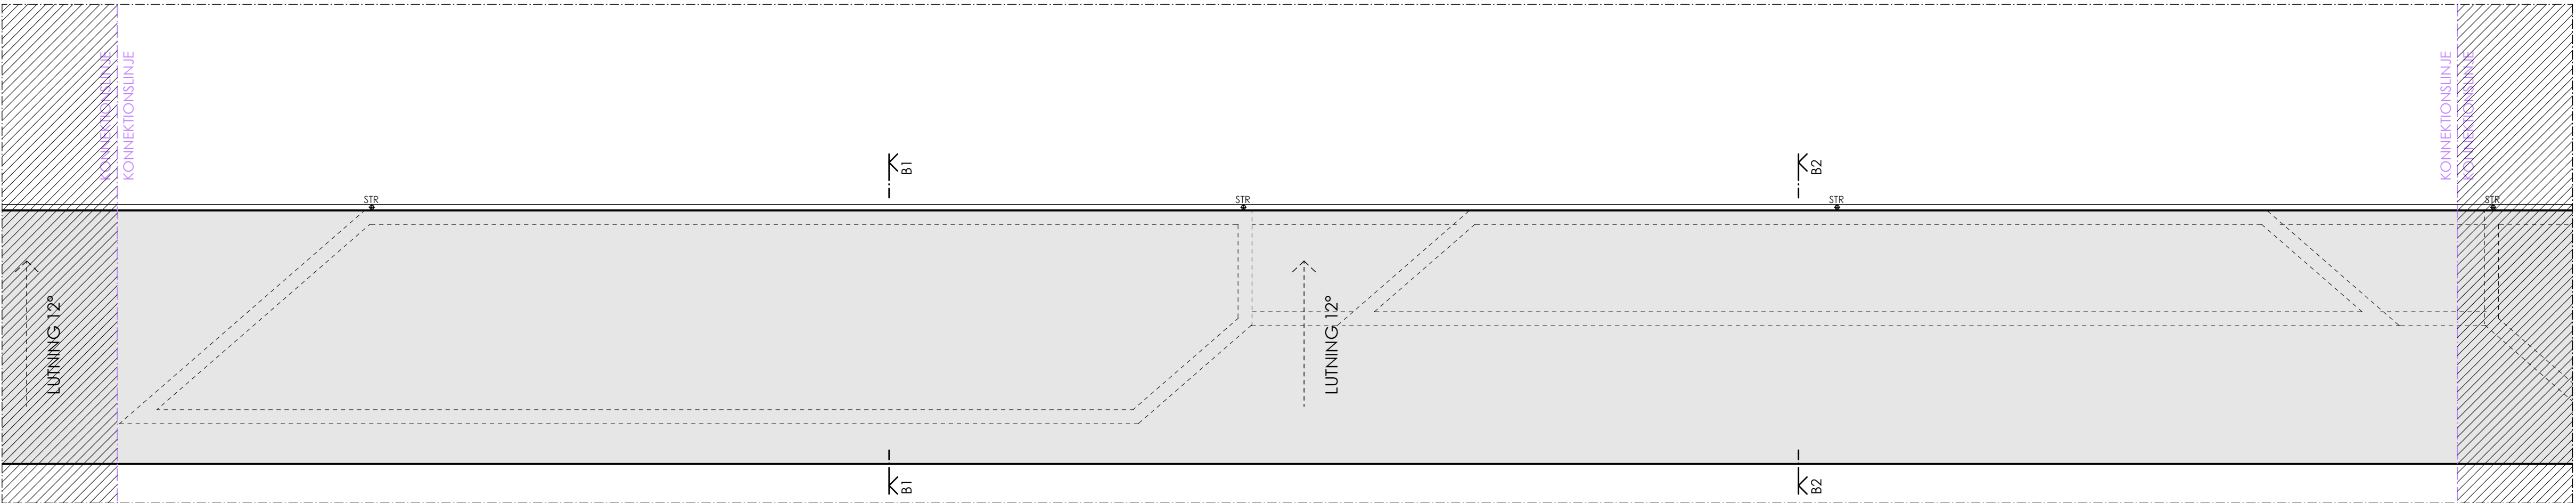

TAKPLAN BYGGNAD B, DEL 1
SKALA 1:100 (A1)

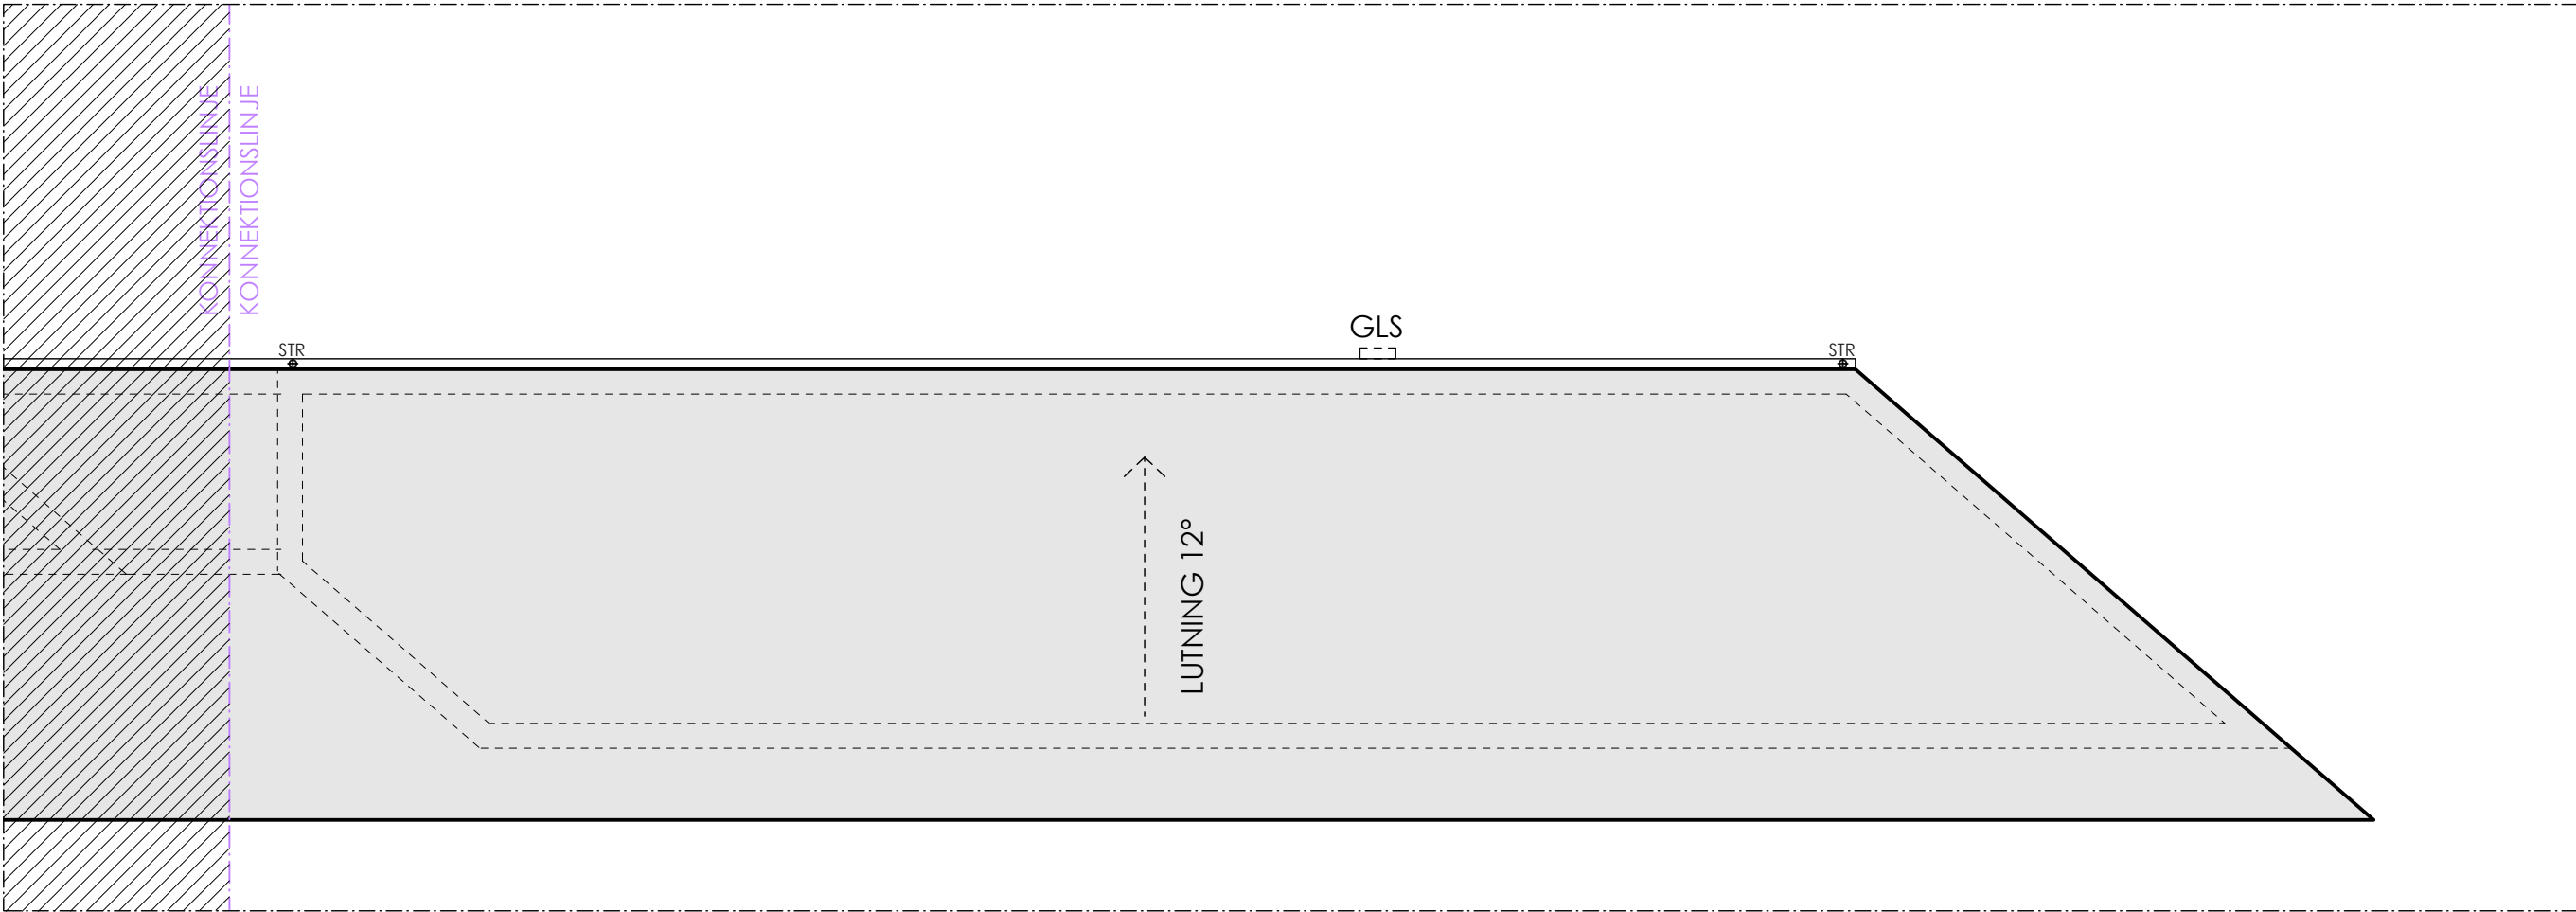

TAKPLAN BYGGNAD B, DEL 2
SKALA 1:100 (A1)

ALLMÄNNA ANVISNINGAR

Tak av listtäckt papptak, se även Rambeskrivning 41.C

Takavvattning
Se Rambeskrivning 41.FB


Taksäkerhet
Taksäkerhetsutrustning enligt BBR-krav skall ingå i entreprenad och samordnas med ny solcellsanläggning, samt placering av nya luckor, ventluvar o dyl.





Se Rambeskrivning 41.FD / 41.FE

Kulör taksäkerhet skall vara svart enligt leverantörens standard.


TECKENFÖRKLARING

- STR STUPRÖR
GLS PRELIMINÄR PLACERING FÖR GLDSKYDD FÖR LÖS TAKSTEGE

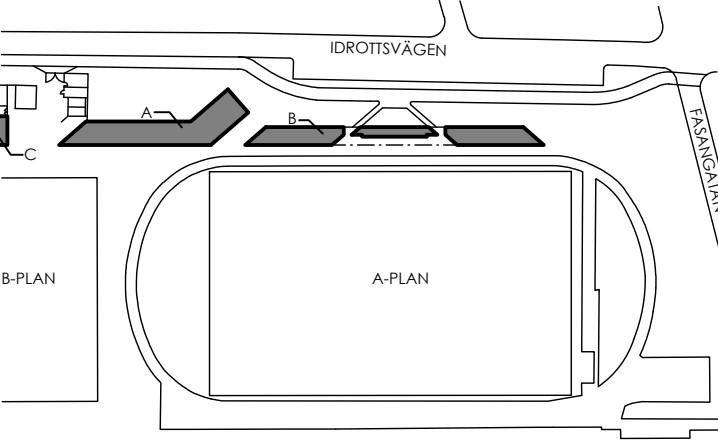
BET	ANT	ÄNDRINGEN AVSER	DATUM	SIGN																																				
FÖRFRÅGNINGSUNDERLAG	
 LOMMA KOMMUN	
	
LOMMA IP KARSTORP 17:47 (del av)	
 N	
<table><tr><td>☒</td><td>A</td><td>Kamikaze Arkitekter</td><td>-</td></tr><tr><td>☐</td><td>K</td><td>-</td><td>-</td></tr><tr><td>☐</td><td>V</td><td>-</td><td>-</td></tr><tr><td>☐</td><td>VS</td><td>-</td><td>-</td></tr><tr><td>☐</td><td>EL</td><td>-</td><td>-</td></tr><tr><td>☐</td><td>M</td><td>-</td><td>-</td></tr><tr><td>☐</td><td></td><td></td><td></td></tr><tr><td>☐</td><td></td><td></td><td></td></tr><tr><td>☐</td><td></td><td></td><td></td></tr></table>					☒	A	Kamikaze Arkitekter	-	☐	K	-	-	☐	V	-	-	☐	VS	-	-	☐	EL	-	-	☐	M	-	-	☐				☐				☐			
☒	A	Kamikaze Arkitekter	-																																					
☐	K	-	-																																					
☐	V	-	-																																					
☐	VS	-	-																																					
☐	EL	-	-																																					
☐	M	-	-																																					
☐	
☐	
☐	
<table><tr><td colspan="2">UPPDRAG NR 2422</td><td>RITAD/KONSTR AV JB/YH</td><td>HANDLÄGGARE YH</td></tr><tr><td colspan="2">DATUM 2026-03-12</td><td colspan="2">ANSVARIG J.BIGNERT</td></tr></table>					UPPDRAG NR 2422		RITAD/KONSTR AV JB/YH	HANDLÄGGARE YH	DATUM 2026-03-12		ANSVARIG J.BIGNERT																													
UPPDRAG NR 2422		RITAD/KONSTR AV JB/YH	HANDLÄGGARE YH																																					
DATUM 2026-03-12		ANSVARIG J.BIGNERT																																						
NYBYGGNAD AV KLUBBHUS, OMKLÄDNINGSRUM MM	
PLANER	
PLAN 11, TAKPLAN	
<table><tr><td>SKALA A1 1:100</td><td>SKALA A3 1:200</td><td>NUMMER A-40-1-111</td><td>BET -</td></tr></table>					SKALA A1 1:100	SKALA A3 1:200	NUMMER A-40-1-111	BET -																																
SKALA A1 1:100	SKALA A3 1:200	NUMMER A-40-1-111	BET -																																					

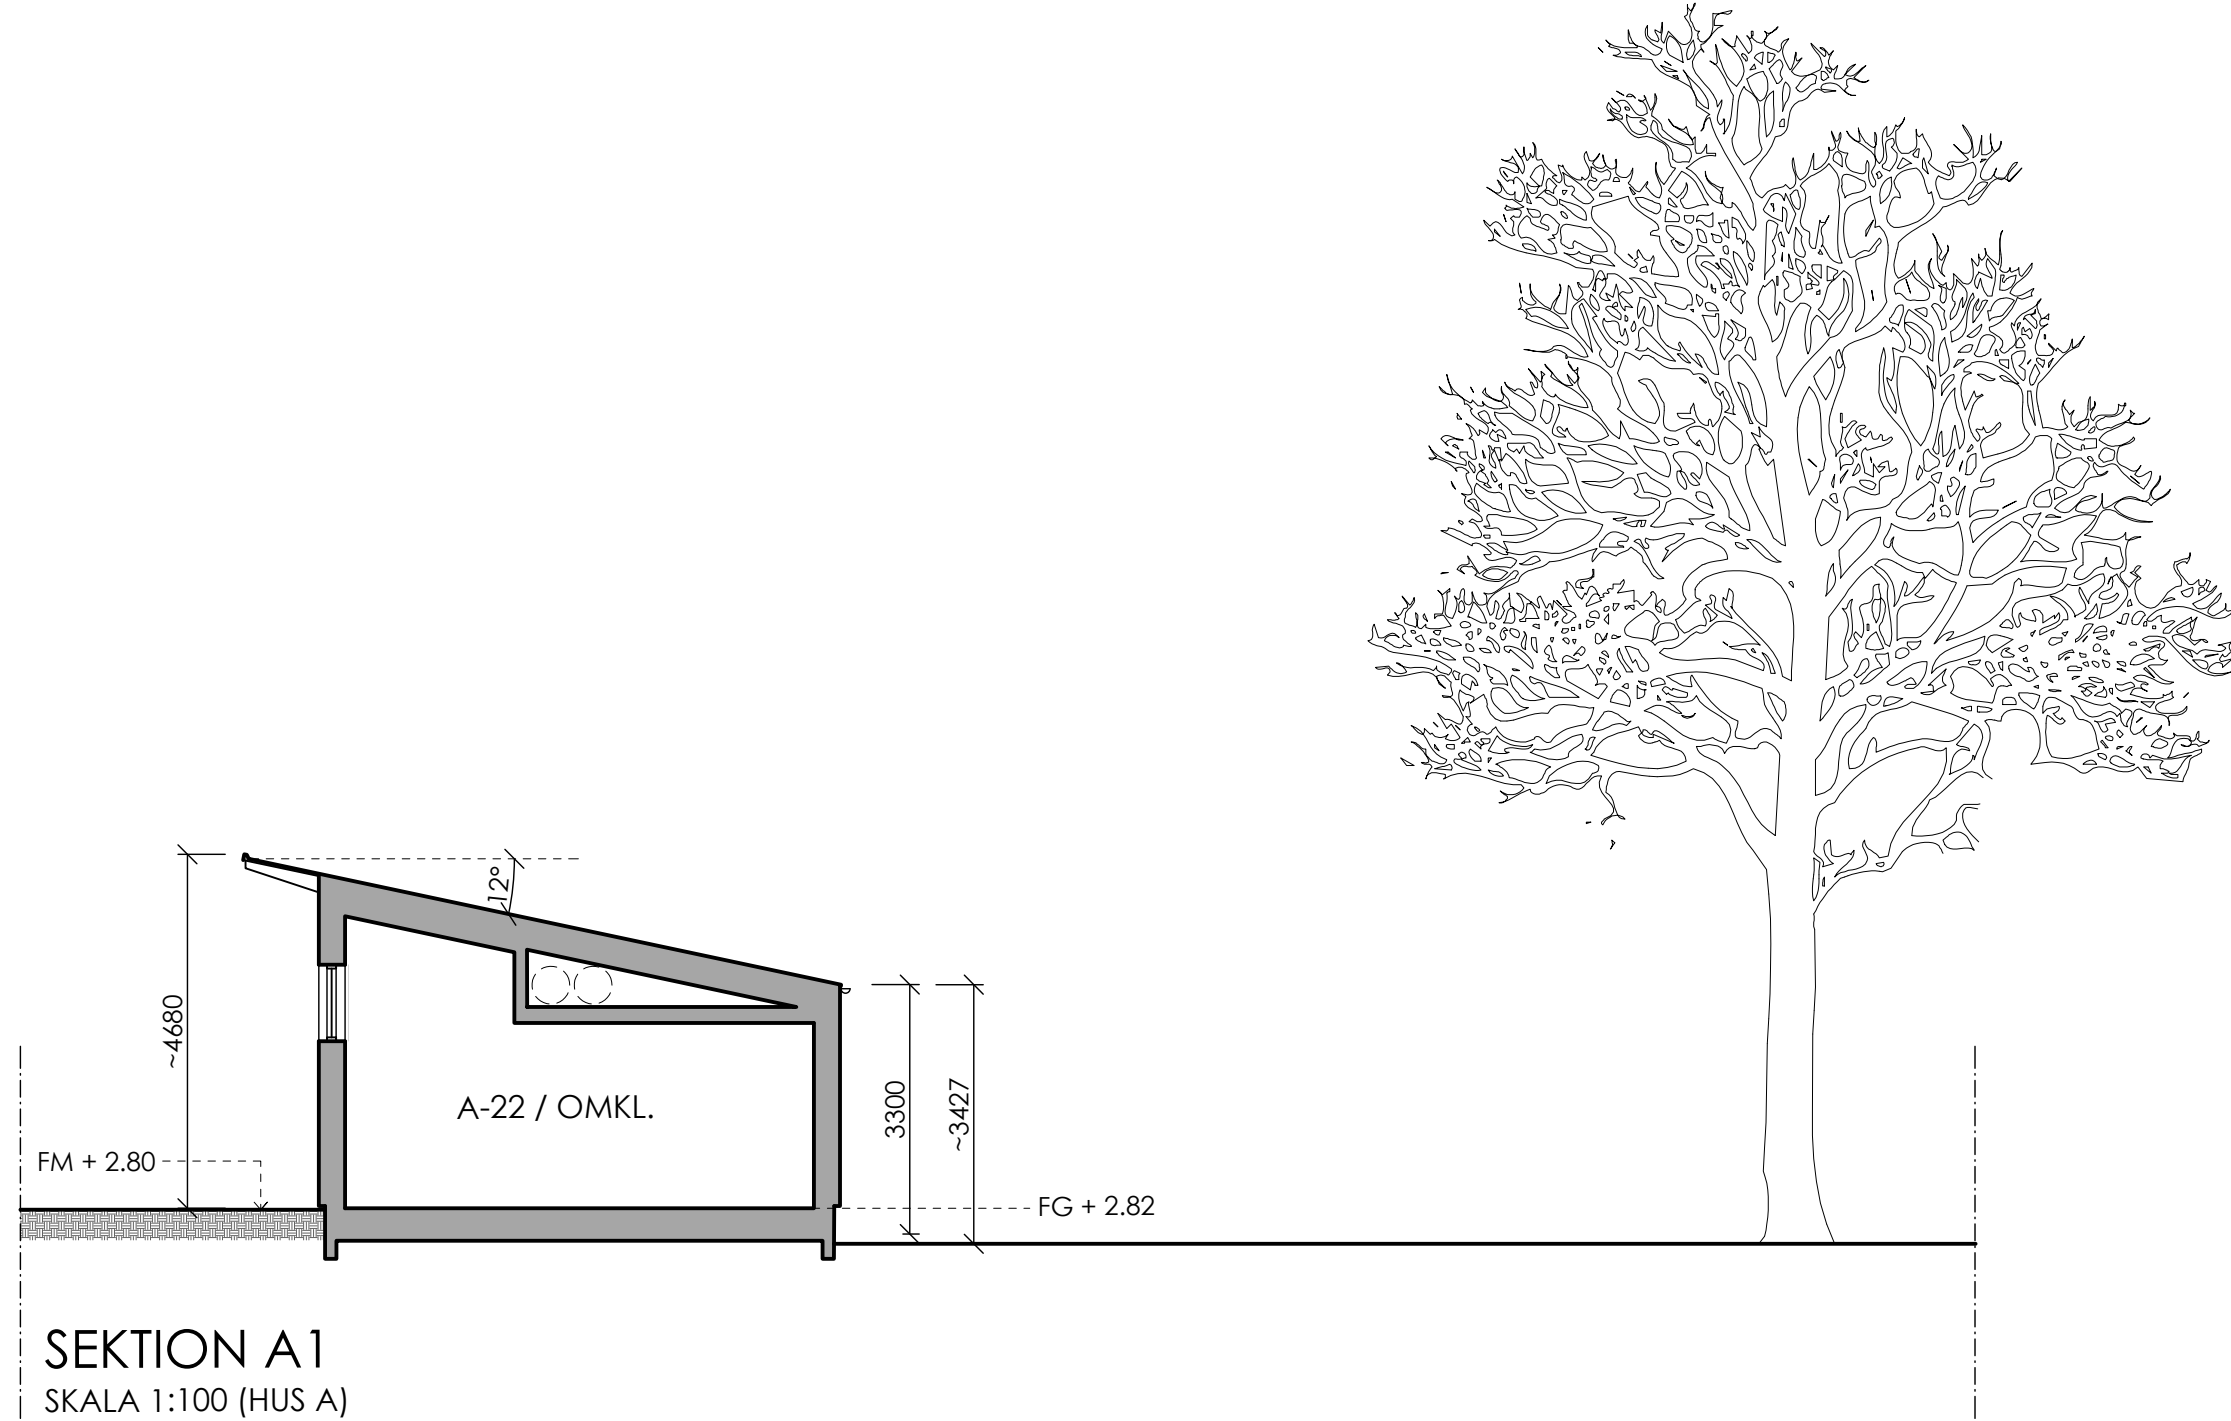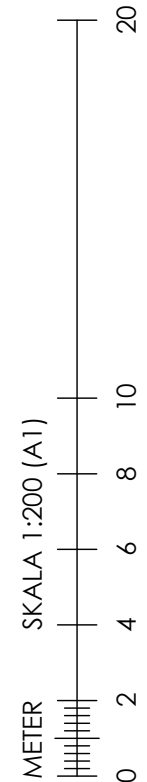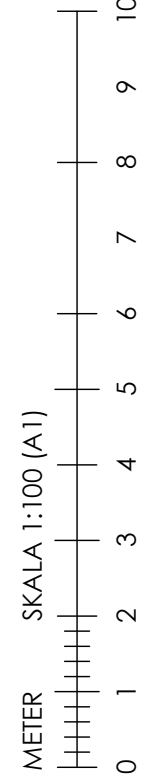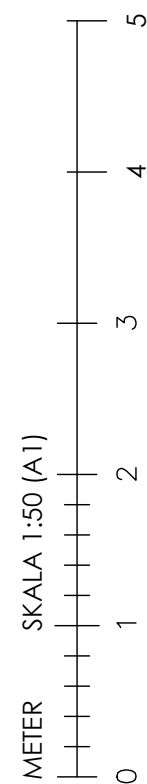

SEKTION A1
SKALA 1:100 (HUS A)

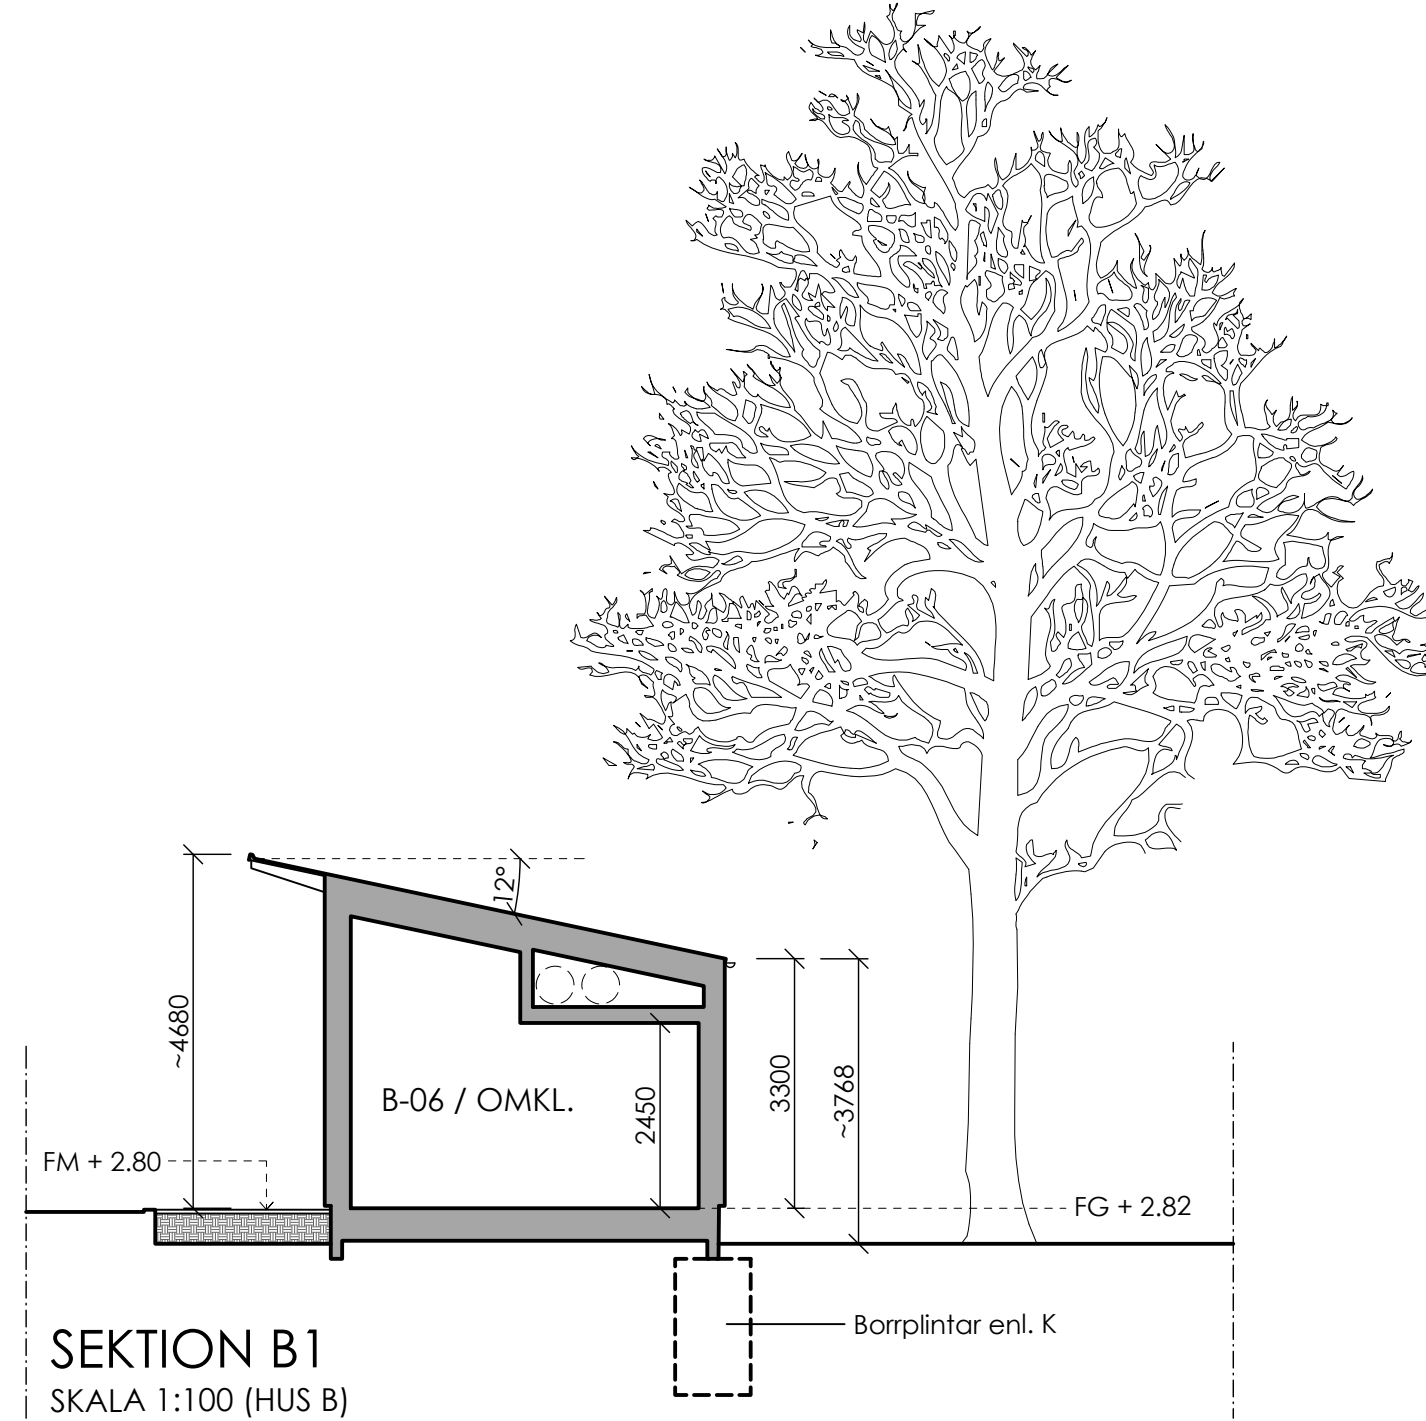


SEKTION B1
SKALA 1:100 (HUS B)

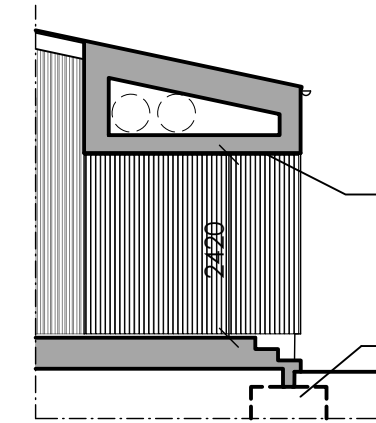


SEKTION B3
SKALA 1:100 (HUS B)

Tak kläs med panel lika fasad.
Mönster följer väggpanel.
Samma princip i bägge
passager hus B.
Borplintar enl. K

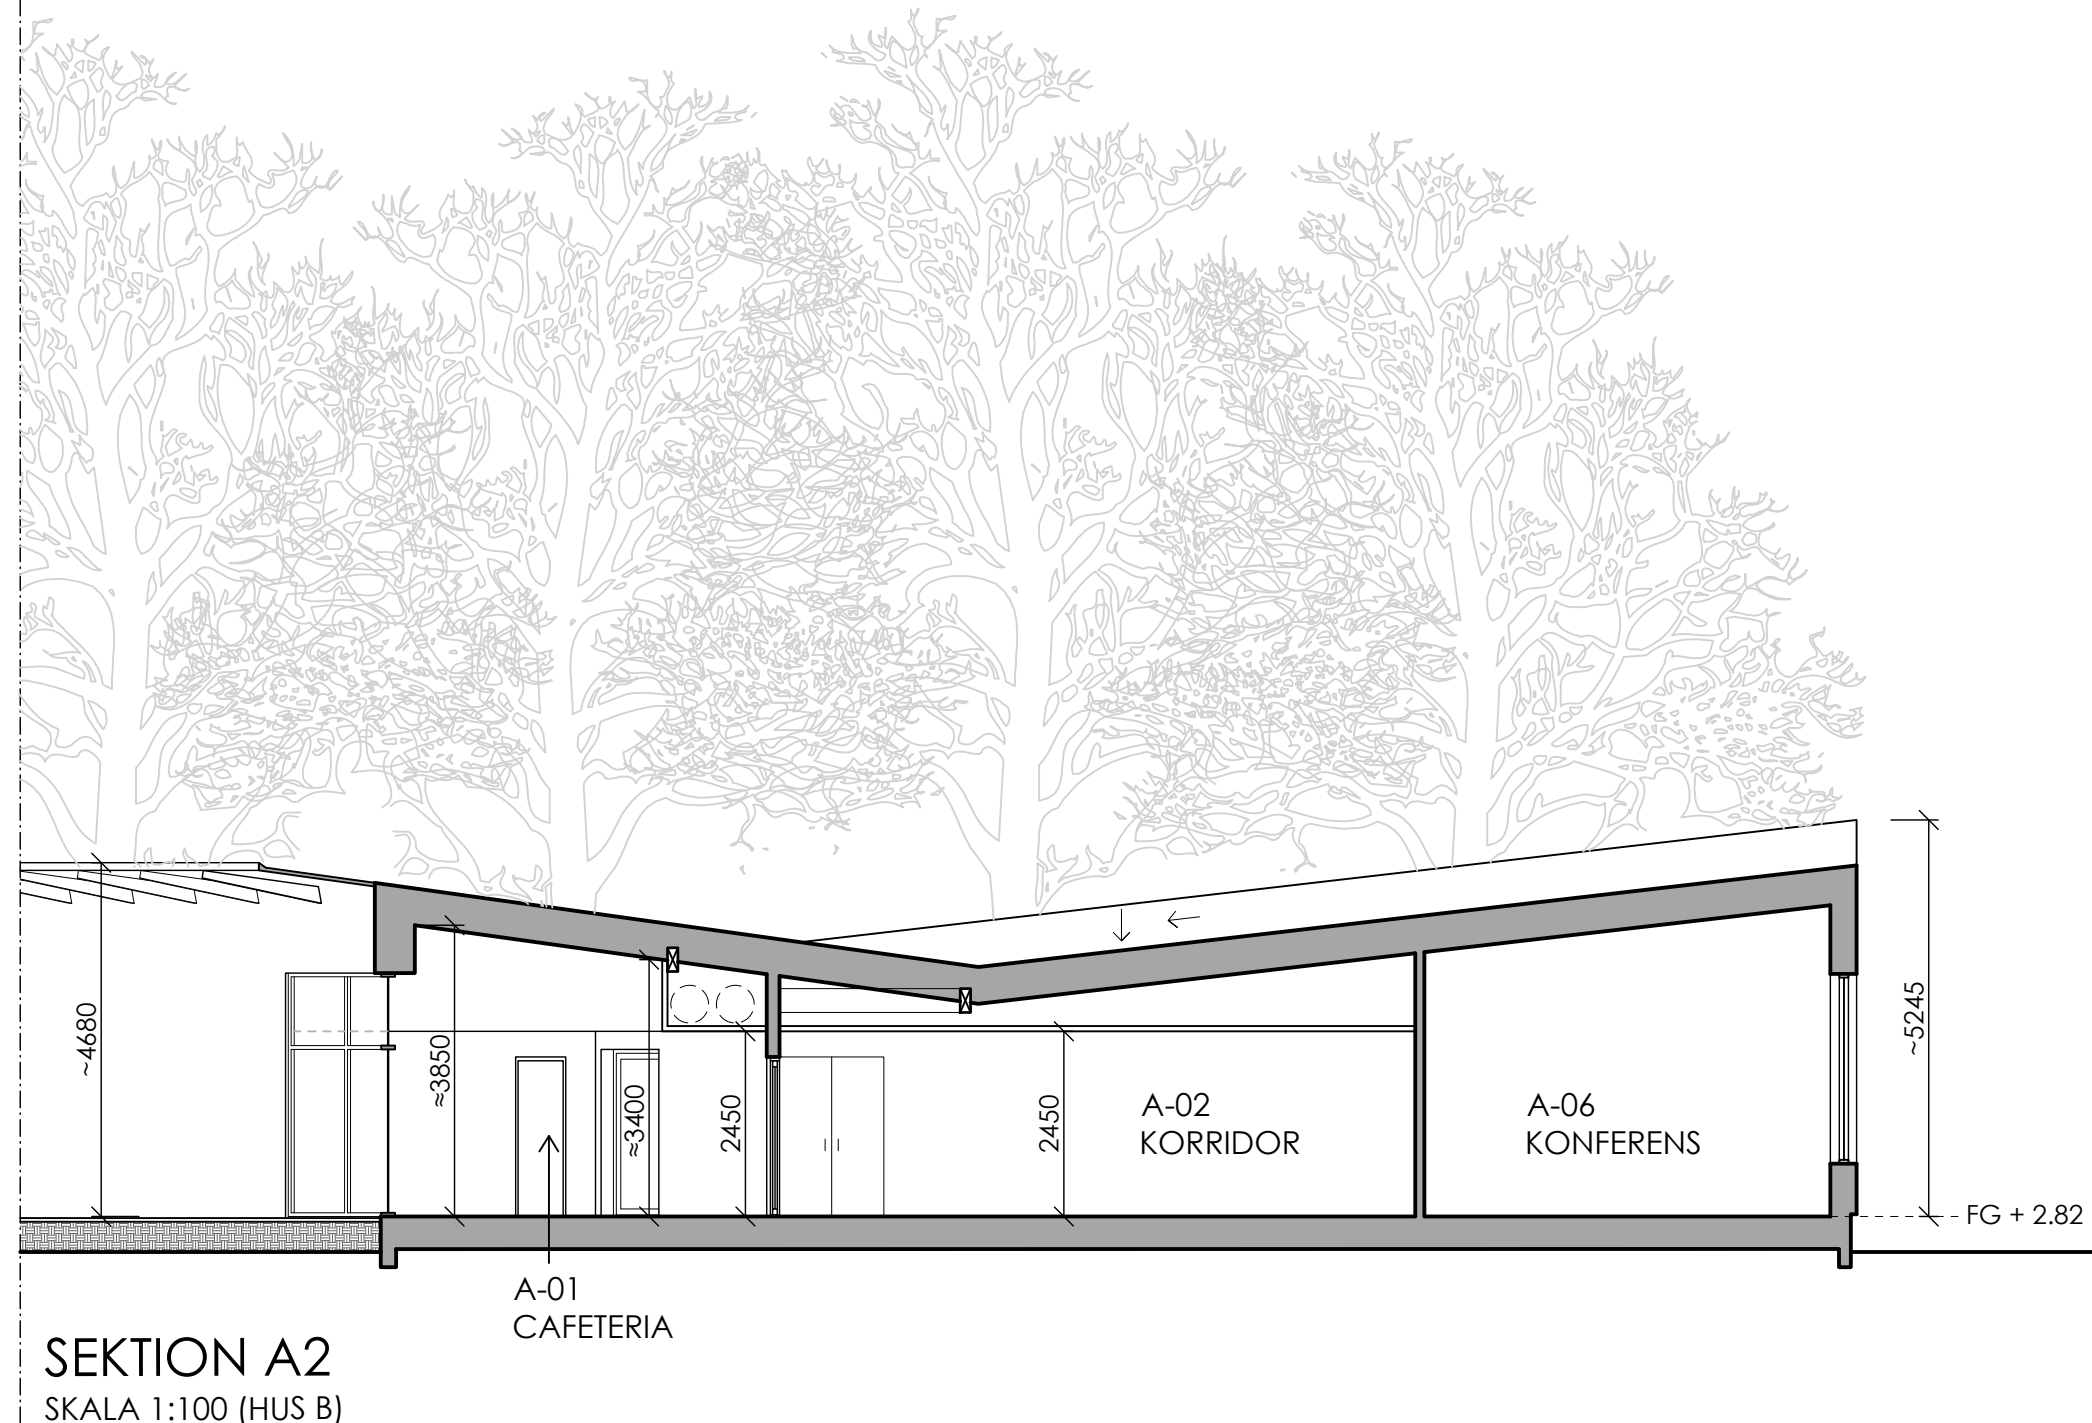

SEKTION A2
SKALA 1:100 (HUS B)

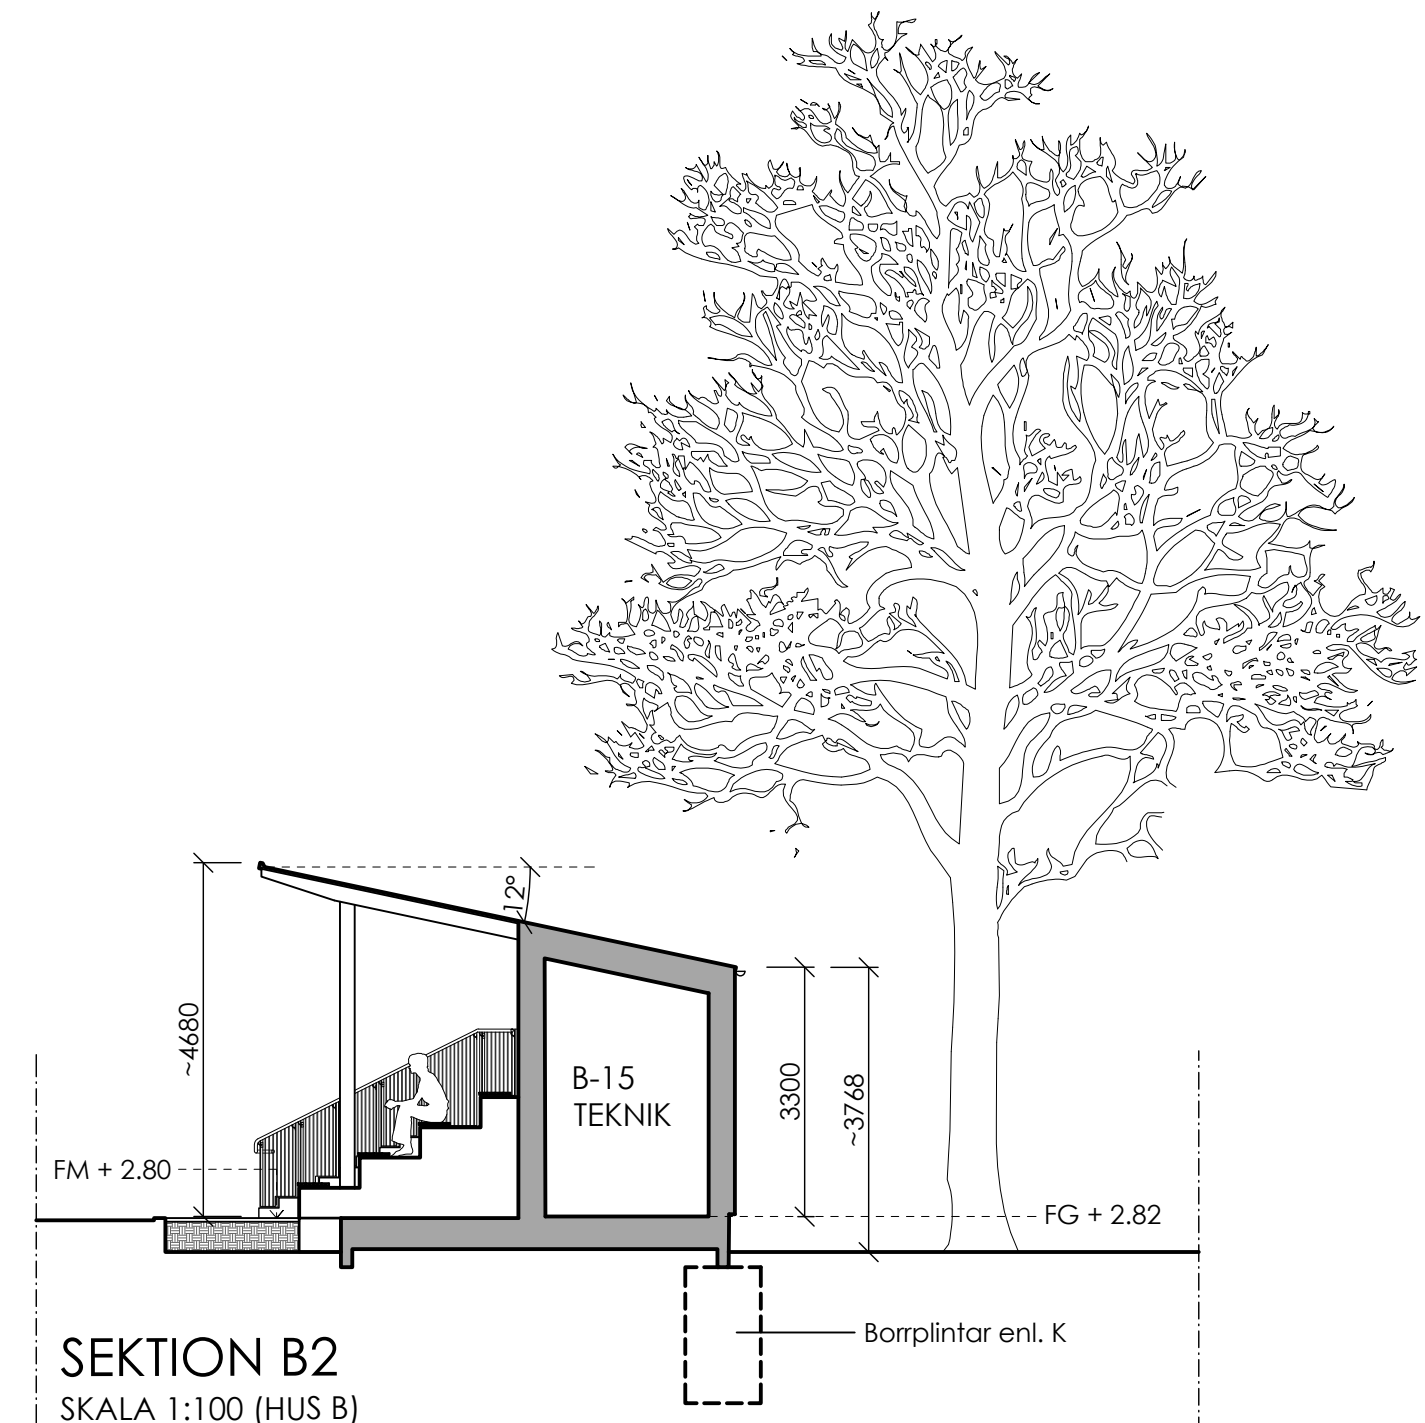


SEKTION B2
SKALA 1:100 (HUS B)

HÄNVISNINGAR

6.2.1 Rambeskrivning Bygg
6.2.2 Rumsbeskrivning
6.3.1 A-ritningar

ALLMÄNNA ANVISNINGAR

Mått anges i mm, där inget annat anges.
Markhöjder se Situationsplan från Landskapsarkitekt.
Färdig golvhöjd se LA-ritning.

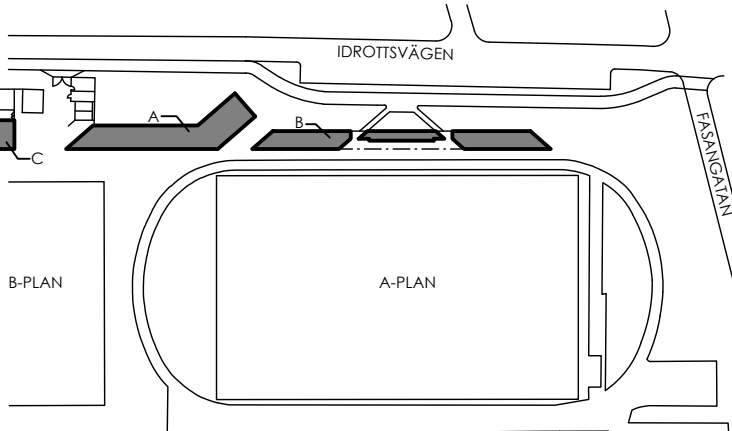BET	ANT	ÄNDRINGEN AVSER	DATUM	SIGN
FÖRFRÅGNINGSUNDERLAG				
 LOMMA KOMMUN				
				
LOMMA IP KARSTORP 17:47 (del av)				
X	A	Kamikaze Arkitekter	-	
K	-		-	
V	-		-	
VS	-		-	
EL	-		-	
M	-		-	
UPPDRAG NR 2422		RITAD/KONSTR AV JB/YH	HANDLÄGGARE YH	
DATUM 2026-03-12		ANSVARIG J.BIGNERT		
NYBYGGNAD AV KLUBBHUS, OMKLÄDNINGSRUM MM				
SEKTIONER				
SEKTION A1, A2, B1, B2, B3				
SKALA A1 1:100	SKALA A3 1:200	NUMMER A-40-2-001	BET -	

ALLMÄNNA ANVISNINGAR

MATERIAL & KULÖRER

Fasader
Fasader av stående träpanel.
Mönstermontage M1 tom M5 enligt fasadritningar.
Dimensioner: 57.5x21 & 57.5x42
Värmebehandlad och laserad i kulörolja att efterlikna
NCS S 6010 G30Y

Fönster, fönsterpartier & fönsterdörrar
Aluminiumutsida
Kulör: Interpon D1036 Textura; SL322G (RAL 7022)

Täta dörrar
Metalldörrar
Kulör: Interpon D1036 Textura; SL322G (RAL 7022)




Takmaterial
Listtäckning på långa byggnaden.
Slätt på entrébyggnad, garage, förråd.
Kulör: Kristallsvart

Sockel
Betonggrå

Stuprör, takavvattningsystem, krönpåtar
Kulör RAL 7022 (Umbragrå)

Räcken till läktare, samt handledare
Kulör RAL 7022 (Umbragrå)

Läktare
Betonggrå med sitsar av trä (natur)

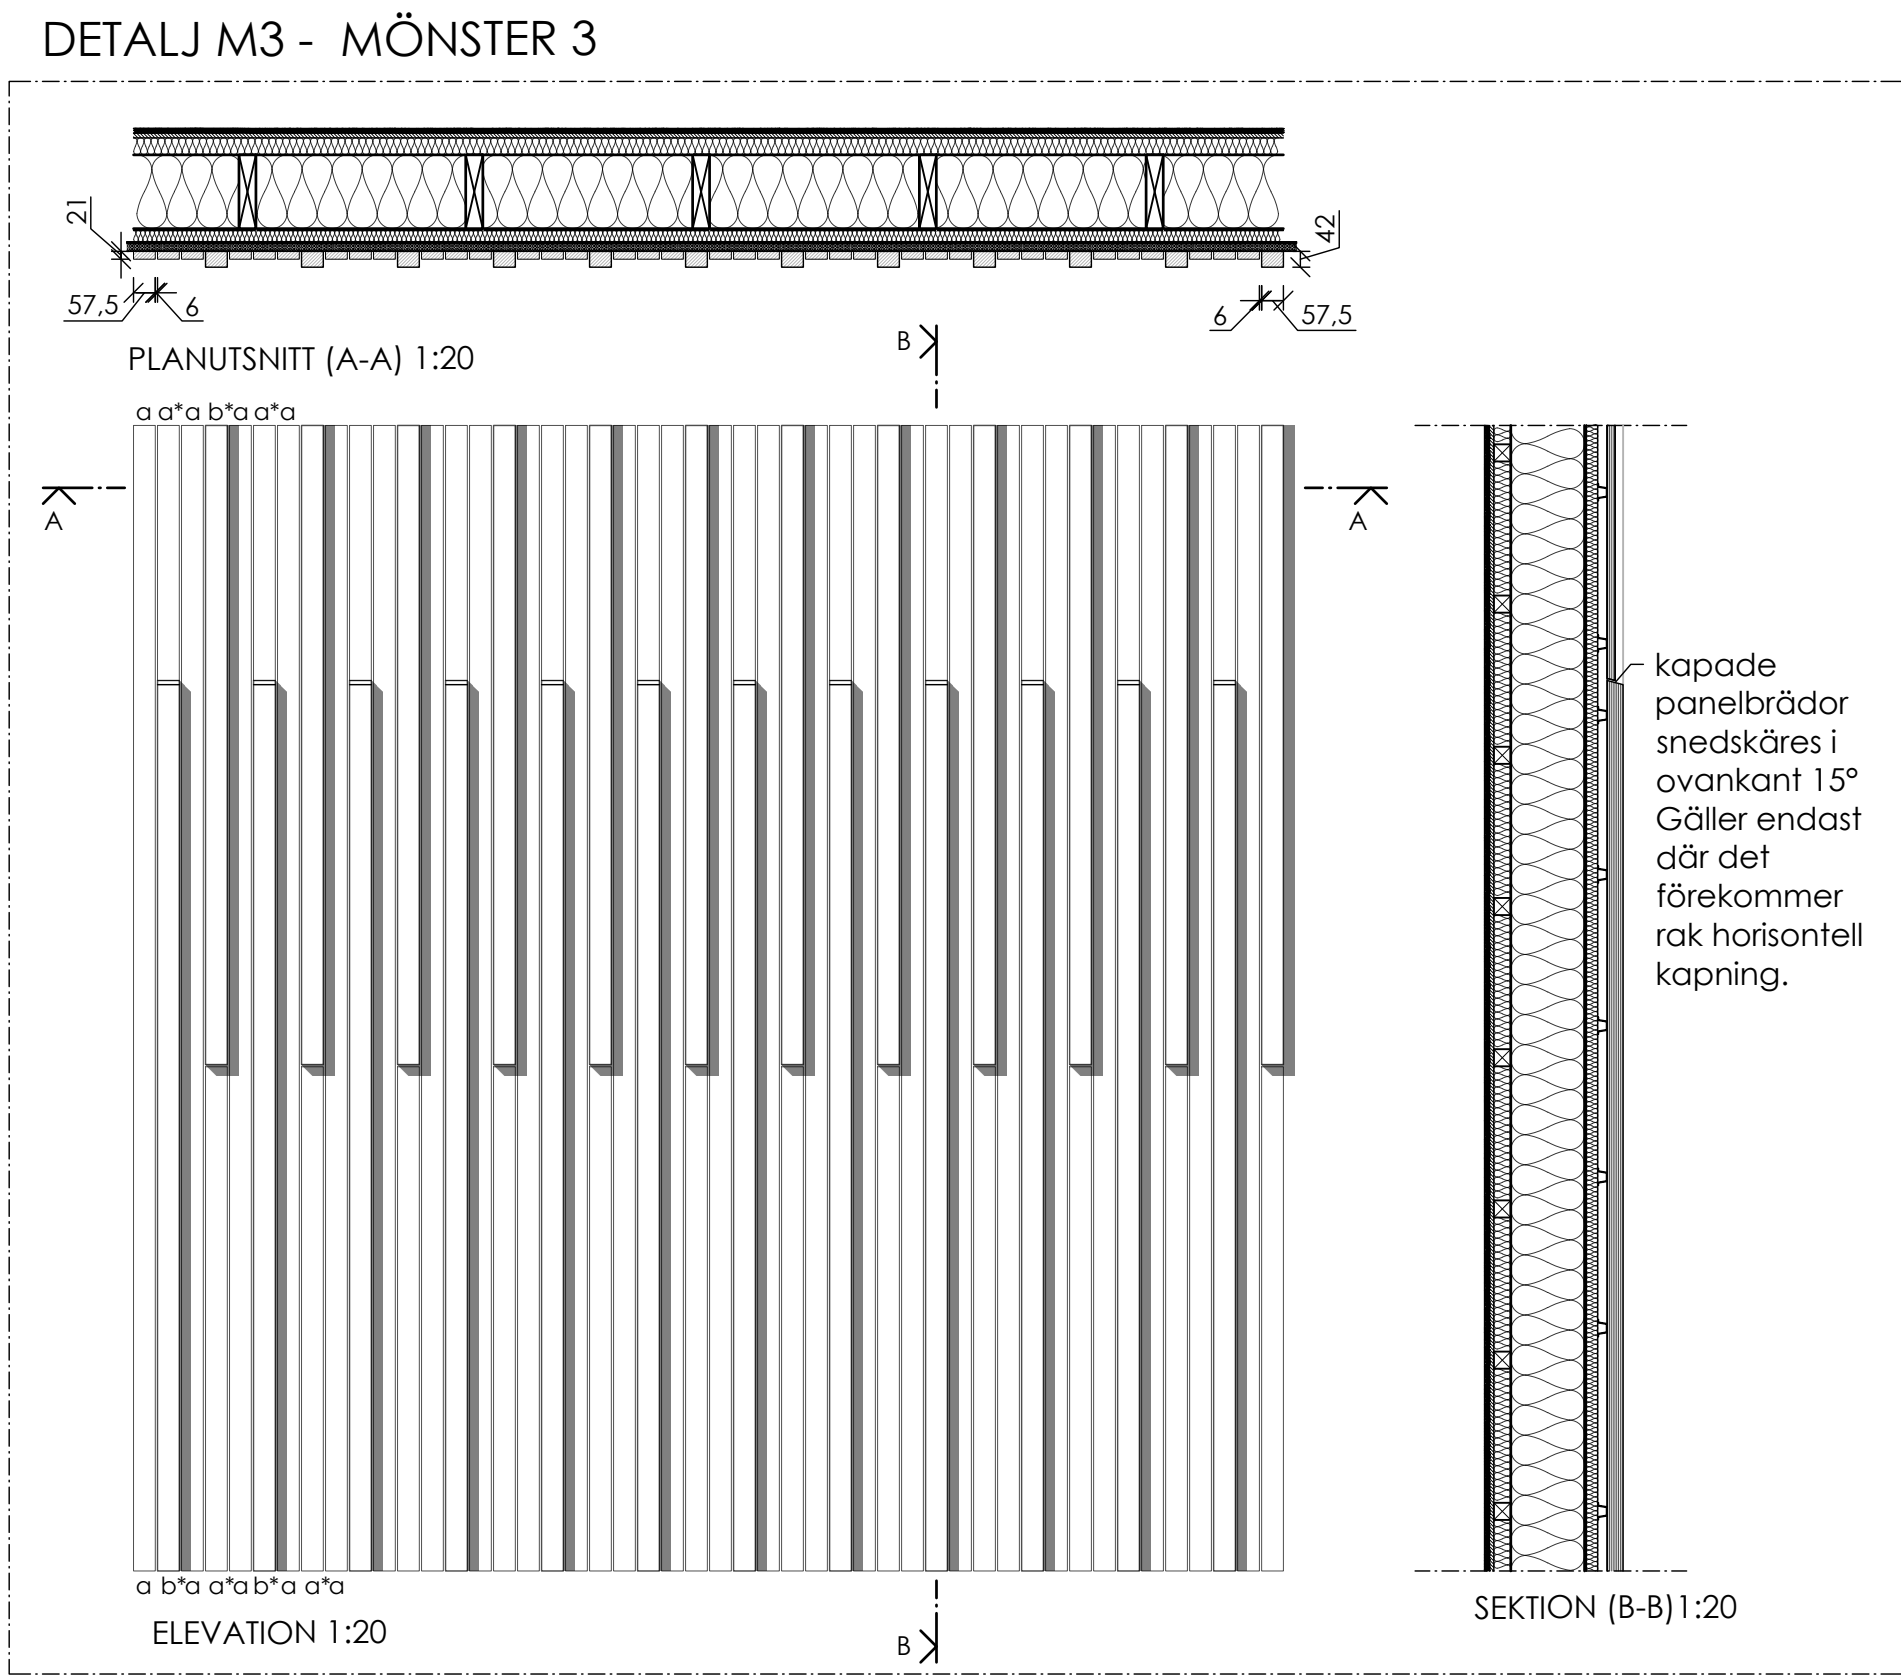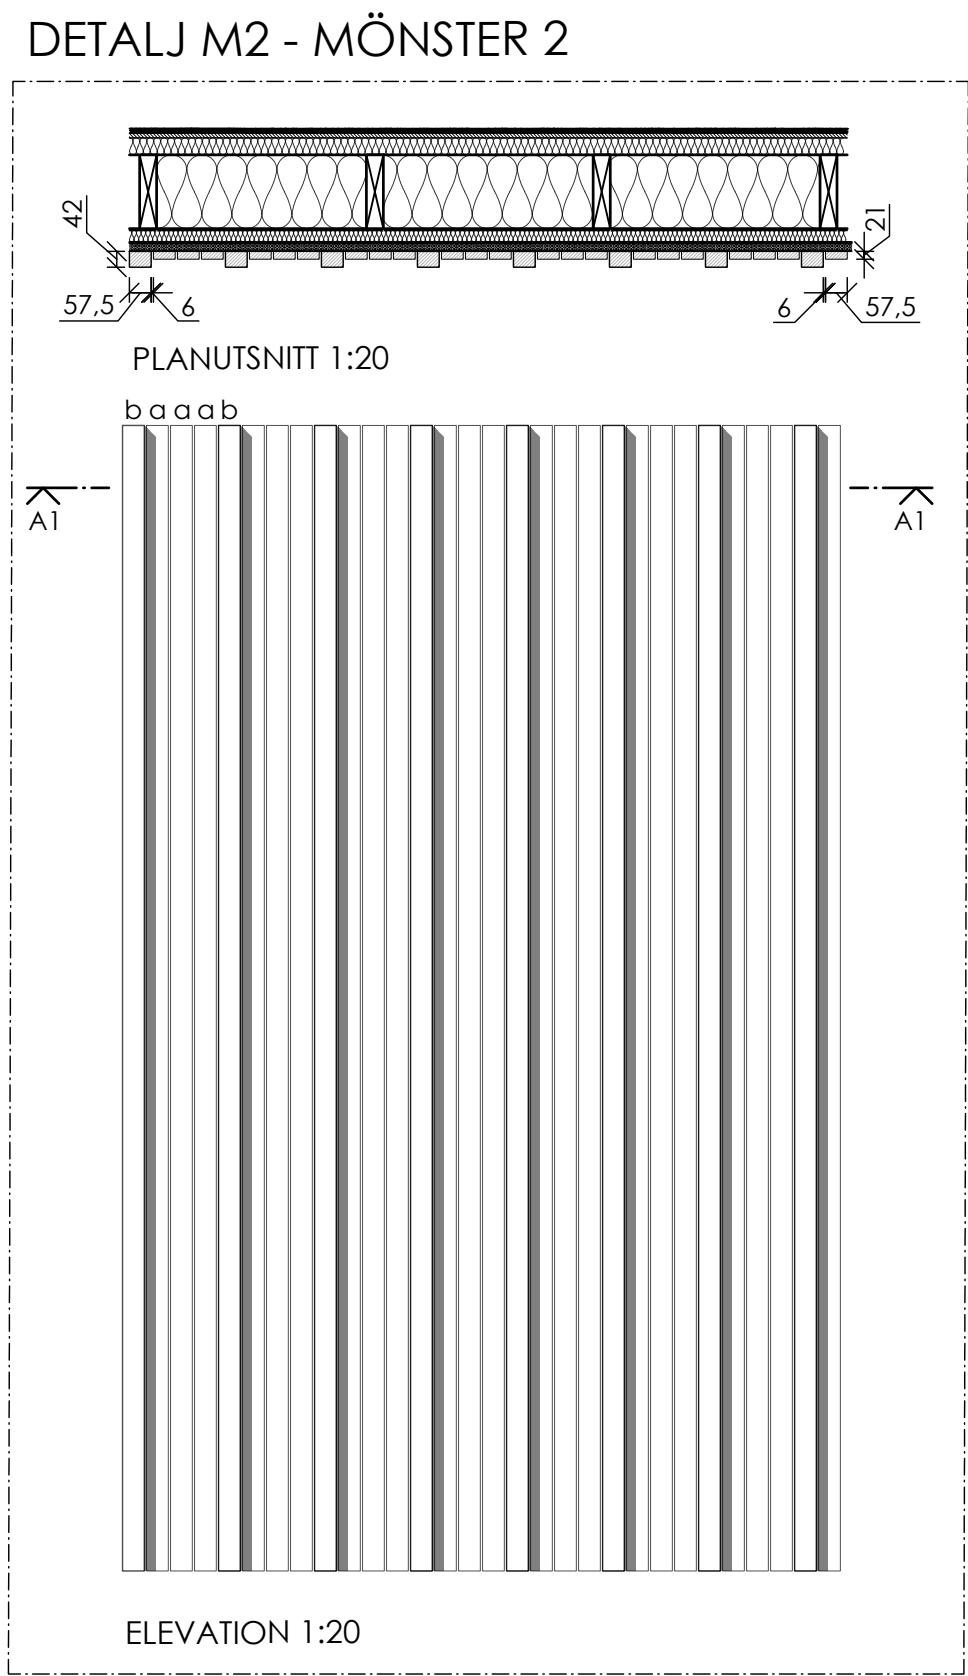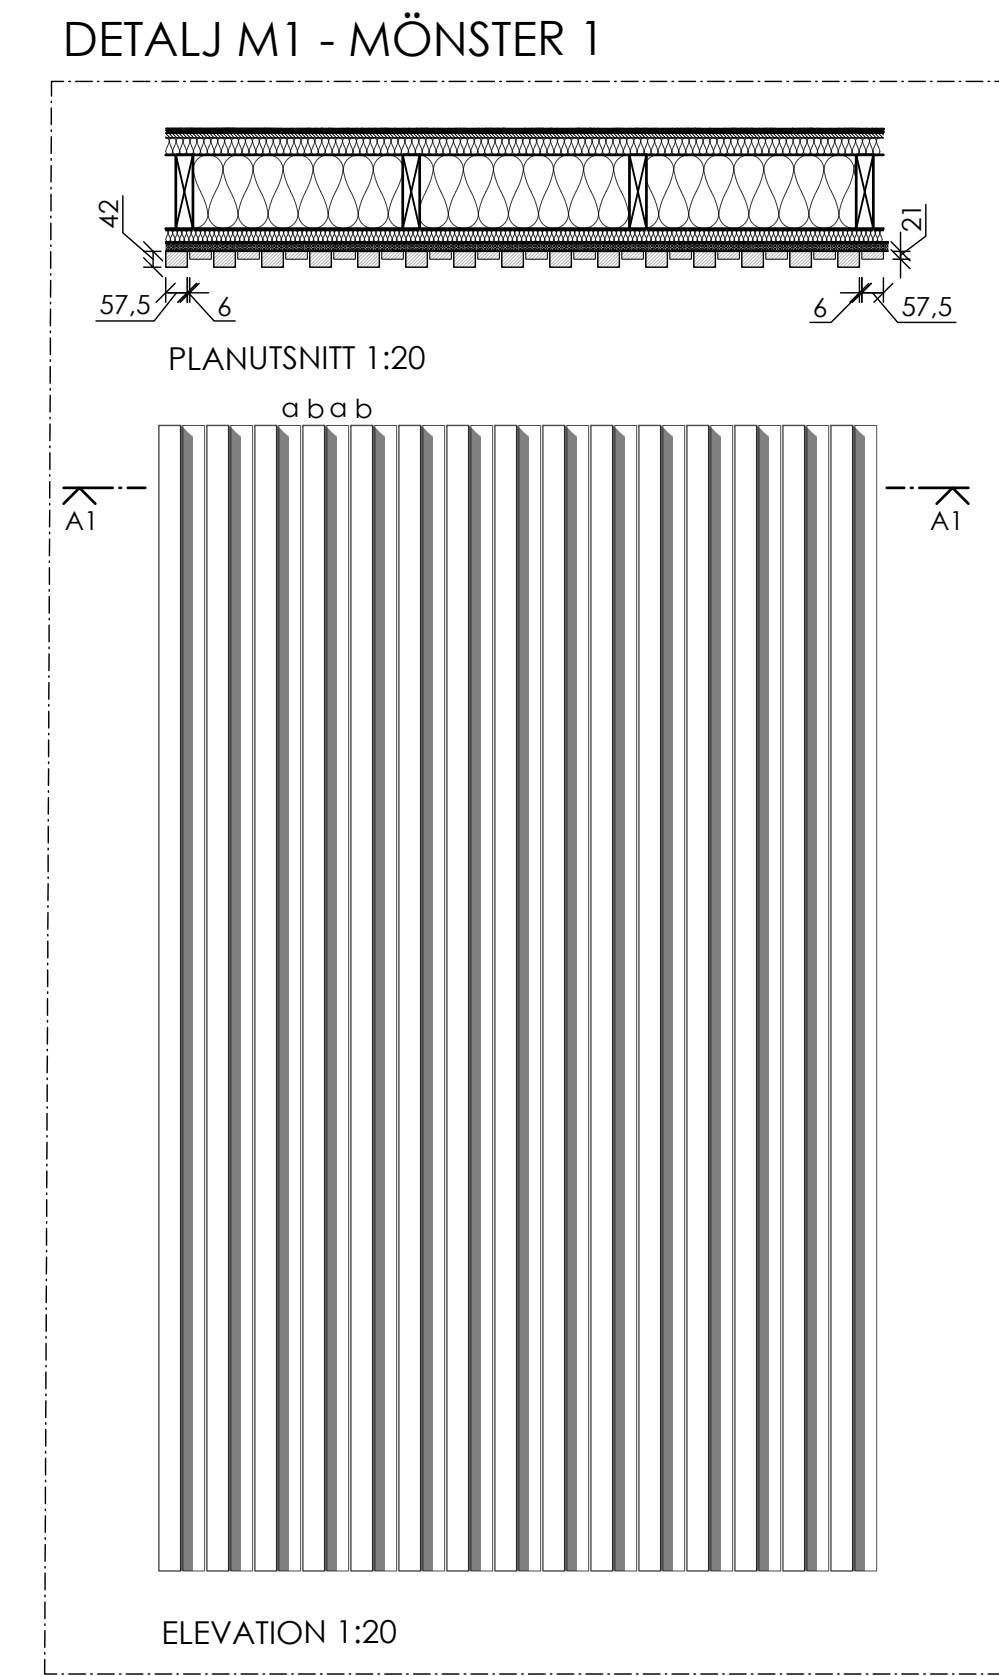

TECKENFÖRKLARING

a = panelbräda full längd
(bredd=57,5mm
djup=21mm)


b = panelbräda full längd
(bredd=57,5mm,
djup=42mm)

a* = kapad panelbräda
(bredd=57,5mm,
djup=21mm)

b* = kapad panelbräda
(bredd=57,5mm,
djup=42mm)

För samtliga mönster gäller
generellt:
6-7mm springa, fönster och
dörrplaceringar är
anpassade efter
mönstermodul.

M1 = mönster 1 (varannan)
M2 = mönster 2 (var fjärde)
M3 = mönster 3 (flätverk)
M4 = mönster 4 (trekant)
M5 = mönster 5 (grafisk text)

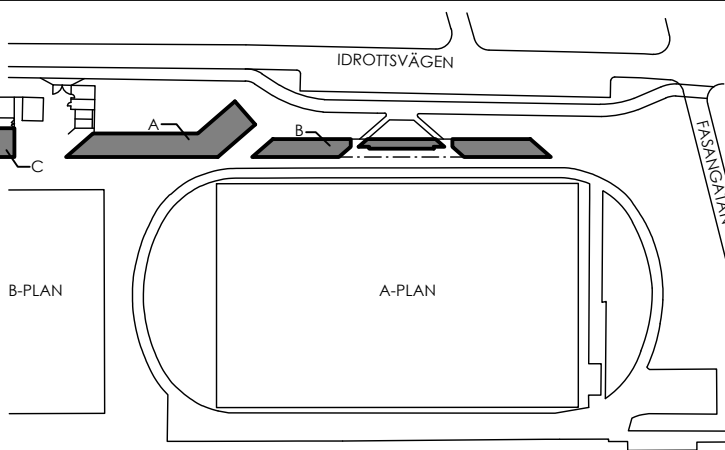BET	ANT	ÄNDRINGEN AVSER	DATUM	SIGN
FÖRFRÅGNINGSUNDERLAG				
 LOMMA KOMMUN				
				
LOMMA IP KARSTORP 17:47 (del av)				
X	A	Kamikaze Arkitekter	-	
	K	-	-	
	V	-	-	
	VS	-	-	
	EL	-	-	
	M	-	-	
UPPDRAK NR 2422		RITAD/KONSTR AV JB/YH		HANDLÄGGARE YH
DATUM 2026-03-12		ANSVARIG J.BIGNERT		
NYBYGGNAD AV KLUBBHUS, OMKLÄDNINGSRUM MM				
FASADER				
FASAD MOT ÖSTER				
SKALA A1	SKALA A3	NUMMER		BET
1:100	1:200	A-40-3-001		-

ALLMÄNNA ANVISNINGAR

MATERIAL & KULÖRER

Fasader
Fasader av stående träpanel.
Mönstermontage M1 tom M5 enligt fasadritningar.
Dimensioner: 57.5x21 & 57.5x42
Värmebehandlad och laserad i kulörolja att efterlikna
NCS S 6010 G30Y

Fönster, fönsterpartier & fönsterdörrar
Aluminiumutsida
Kulör: Interpon D1036 Textura; SL322G (RAL 7022)

Täta dörrar
Metalldörrar
Kulör: Interpon D1036 Textura; SL322G (RAL 7022)


Takmaterial
Listtäckning på långa byggnaden.
Slätt på entrébyggnad, garage, förråd.
Kulör: Kristallsvart

Sockel
Betonggrå


Stuprör, takavtinningssystem, krönplåtar
Kulör RAL 7022 (Umbragrå)

Räcken till läktare, samt handledare
Kulör RAL 7022 (Umbragrå)


Läktare
Betonggrå med sitsar av trä (natur)

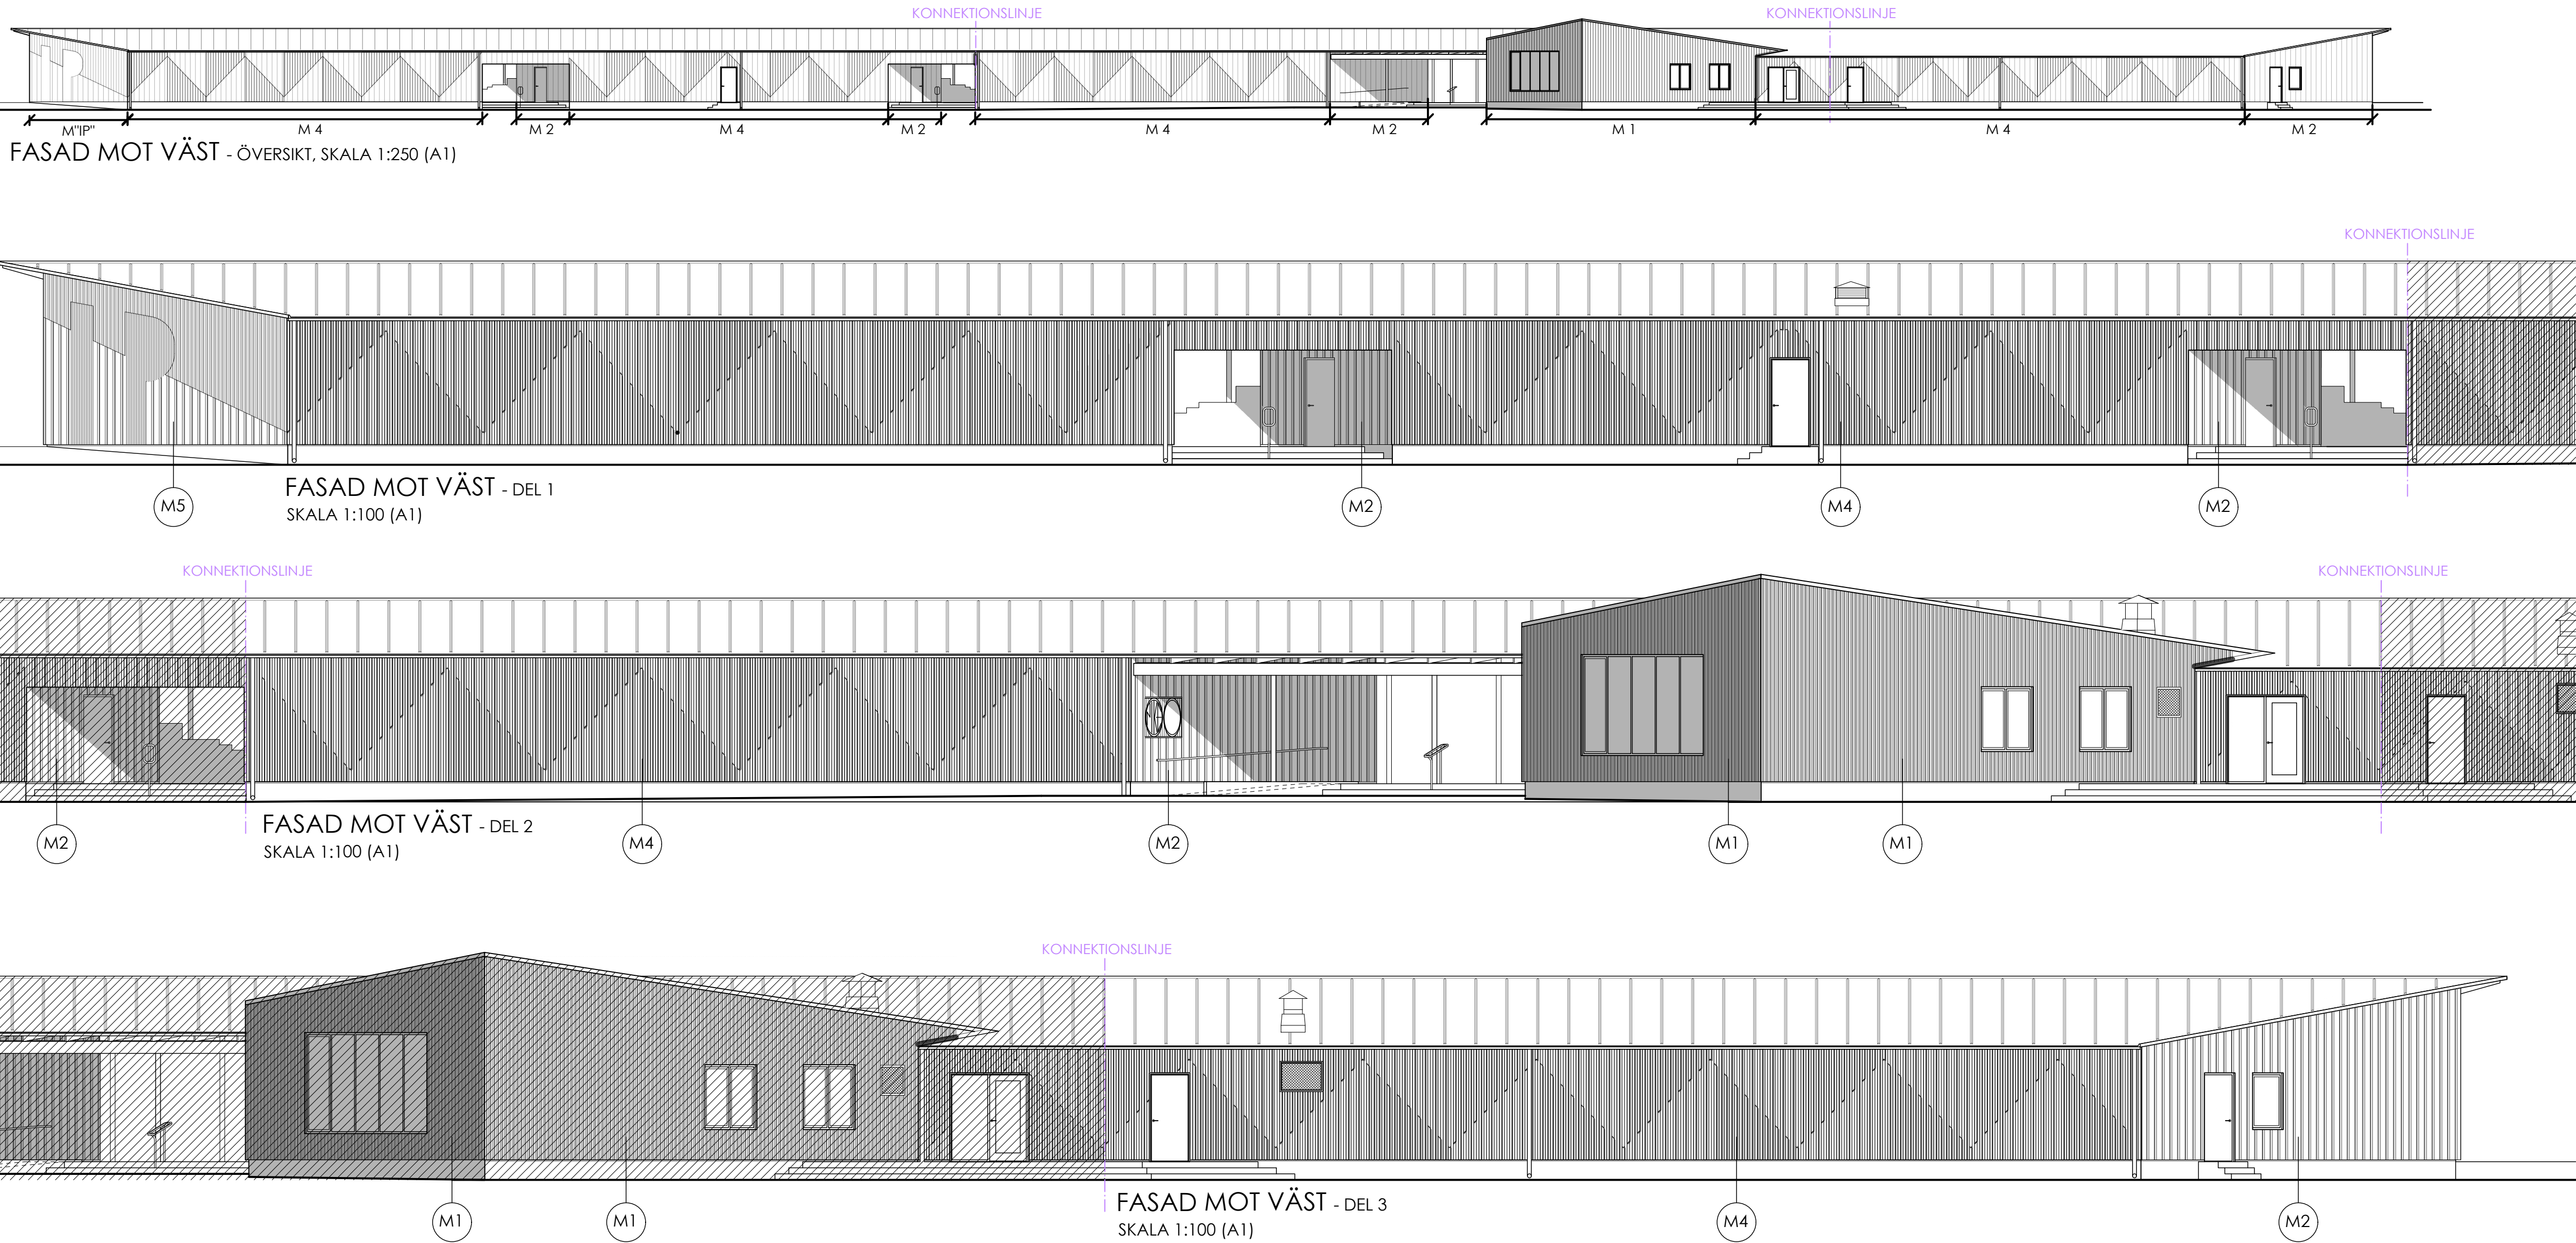


DETALJ M1 - MÖNSTER 1

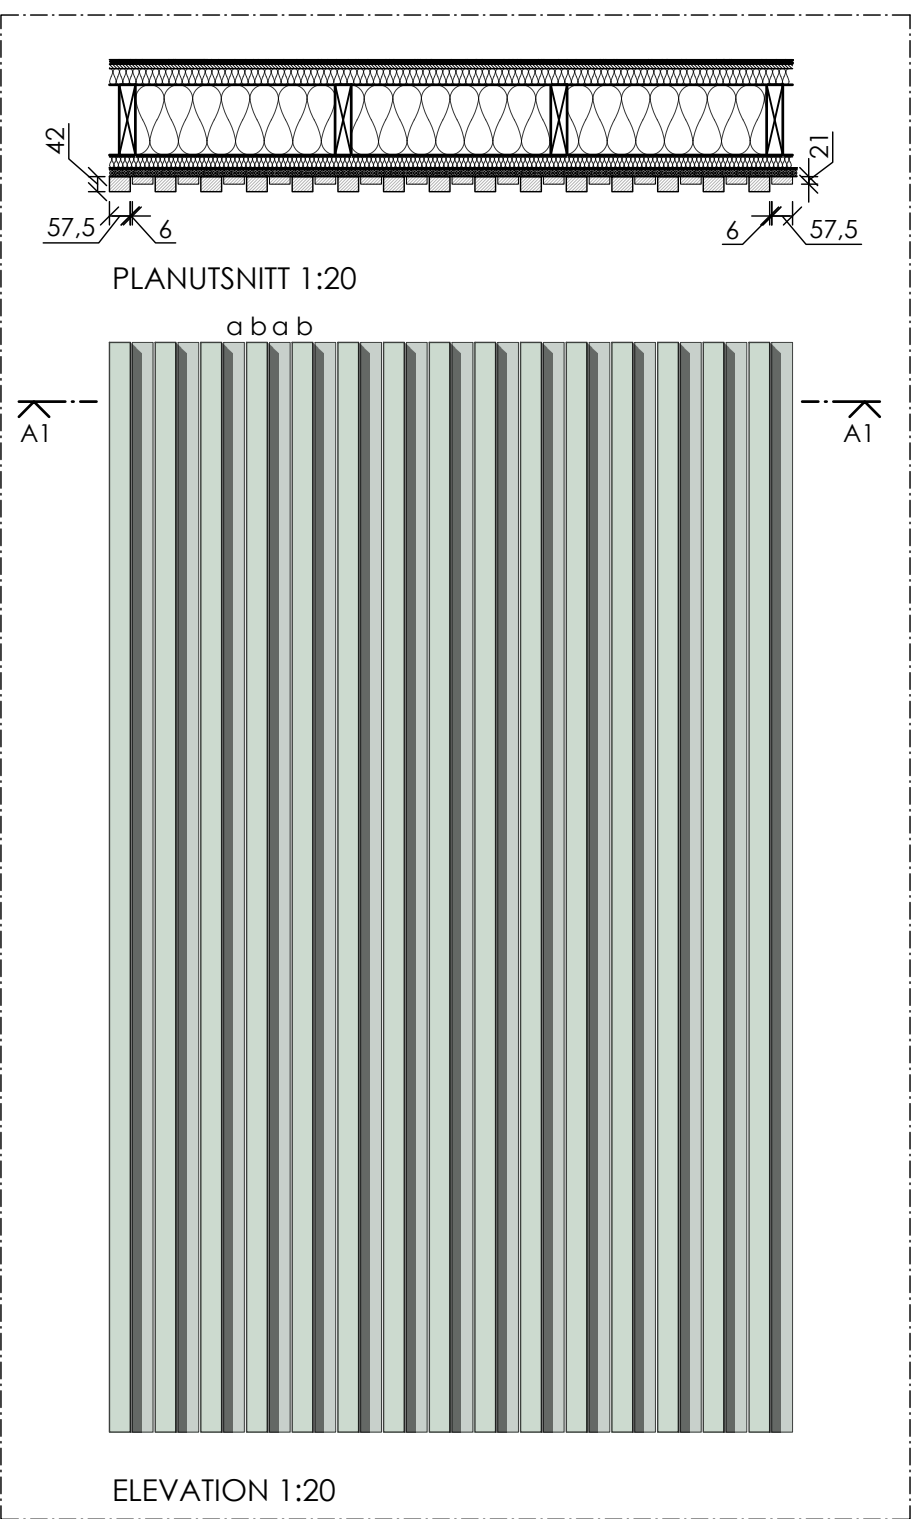

DETALJ M2 - MÖNSTER 2

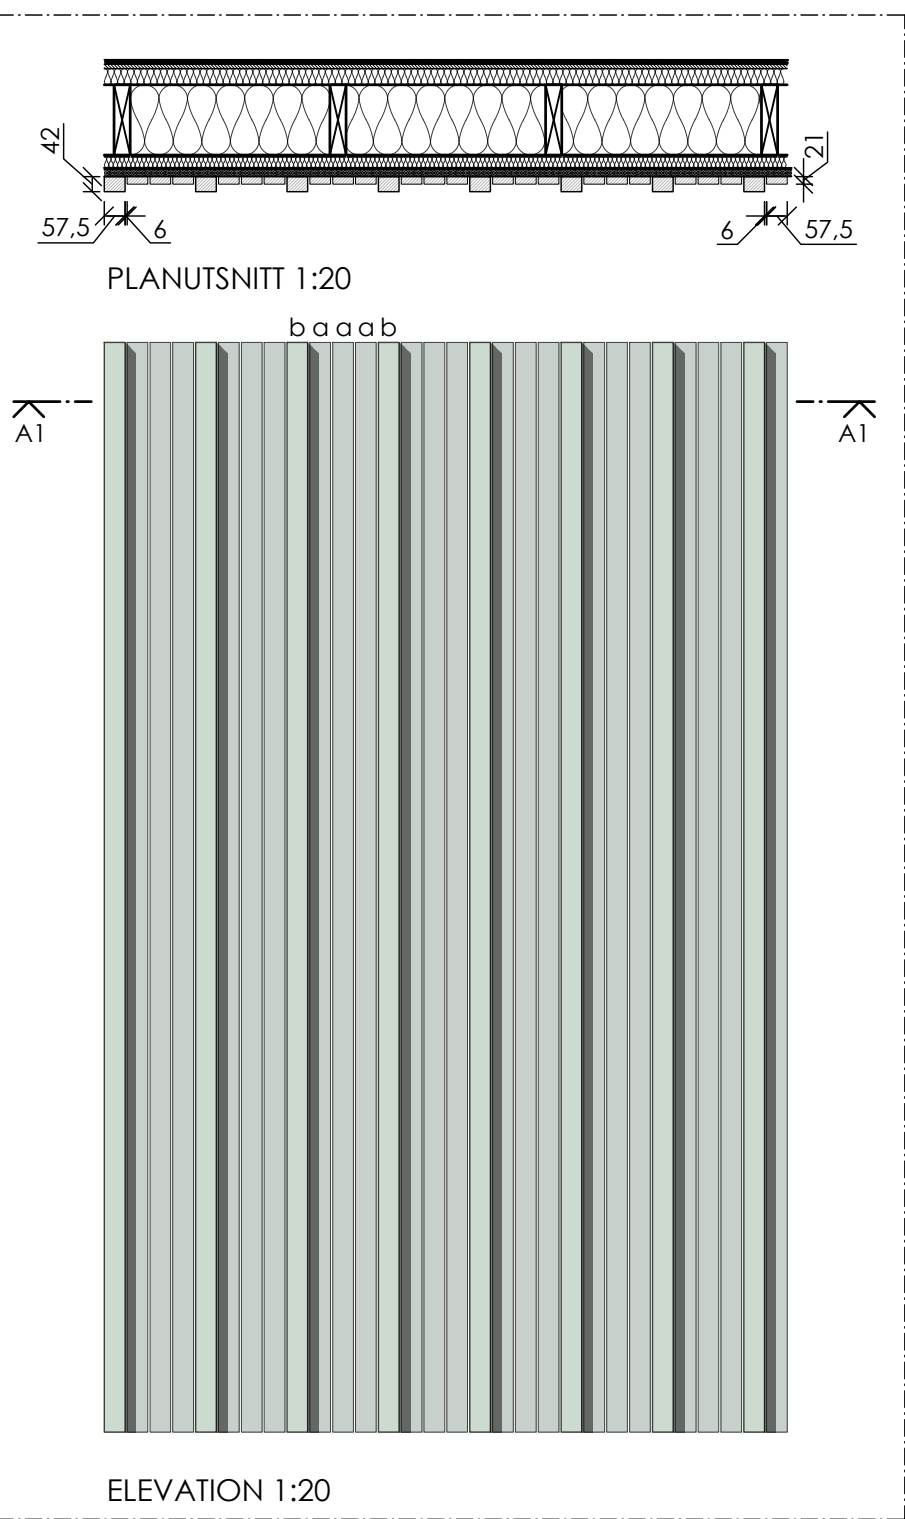

DETALJ M4 - MÖNSTER 4

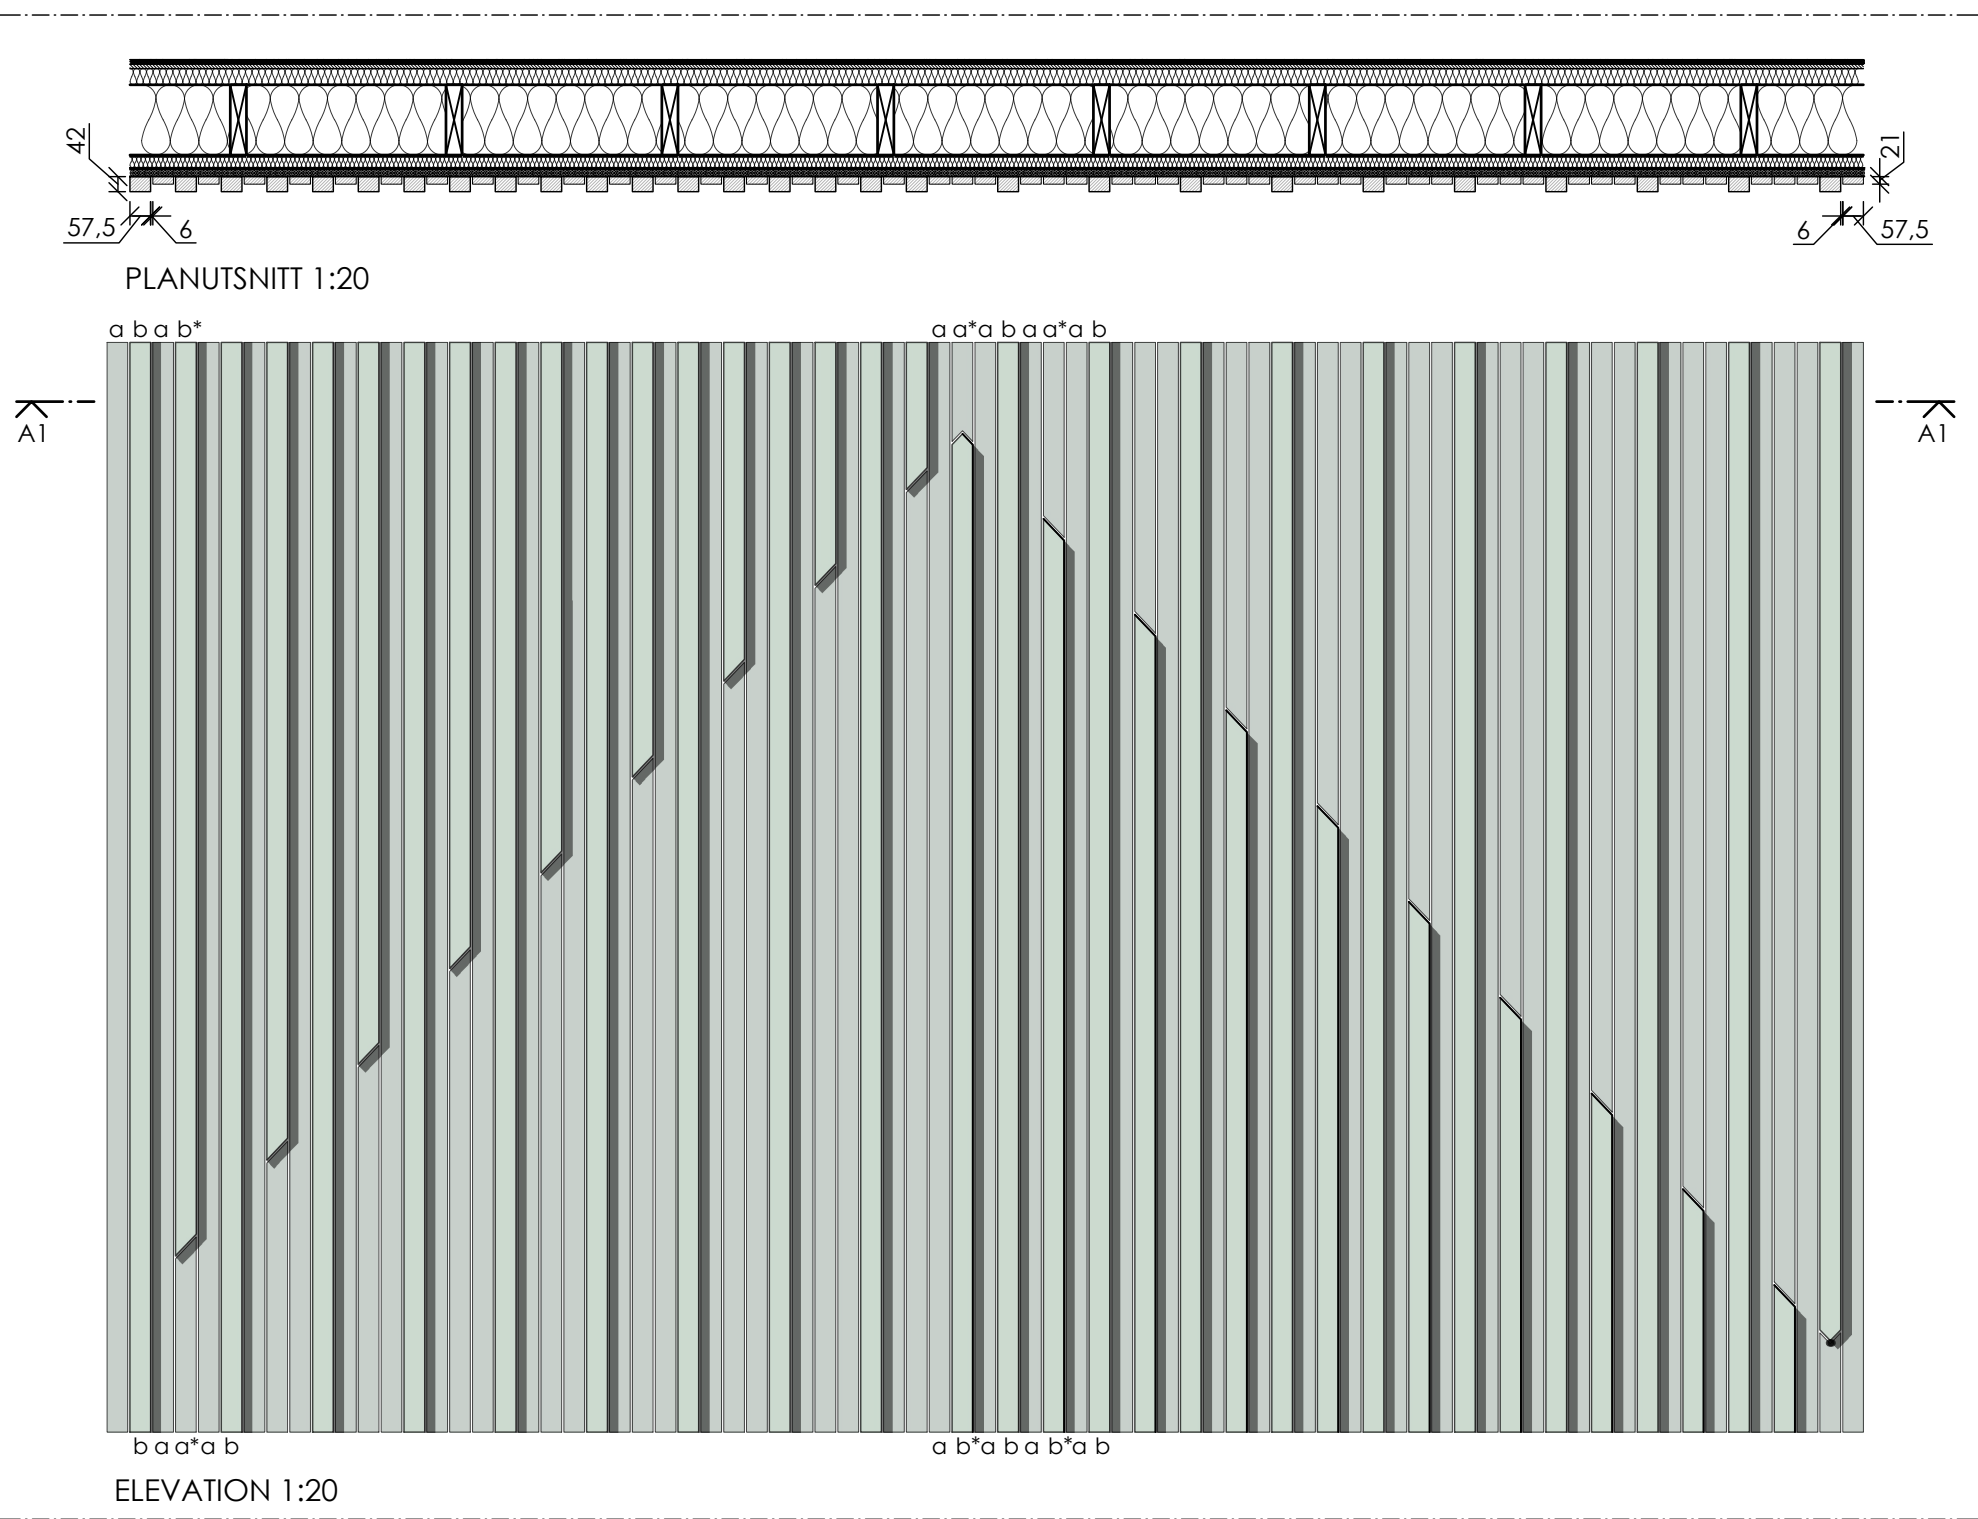

TECKENFÖRKLARING

a = panelbräda full längd
(bredd=57,5mm
djup=21mm)


b = panelbräda full längd
(bredd=57,5mm,
djup=42mm)






a* = kapad panelbräda
(bredd=57,5mm,
djup=21mm)

b* = kapad panelbräda
(bredd=57,5mm,
djup=42mm)


För samtliga mönster gäller
generellt:
6-7mm springa, fönster och
dörrplaceringar är
anpassade efter
mönstermodul.

M1 = mönster 1 (varannan)
M2 = mönster 2 (var fjärde)
M4 = mönster 4 (trekant)
M5 = mönster 5 (grafisk text)

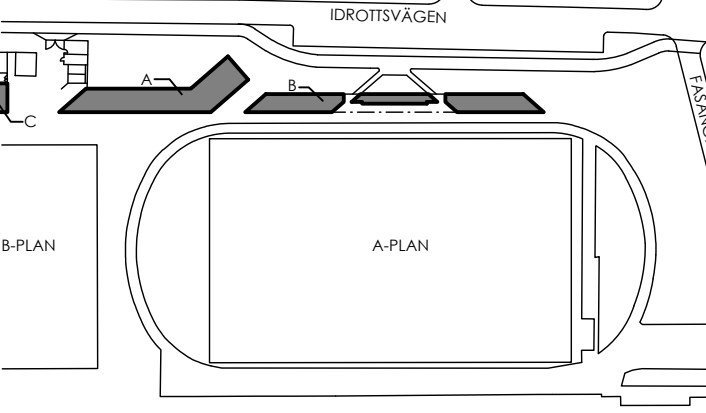
BET	ANT	ÄNDRINGEN AVSER	DATUM	SIGN
FÖRFRÅGNINGSUNDERLAG				
 LOMMA KOMMUN				
				
LOMMA IP KARSTORP 17:47 (del av)				
X	A	Kamikaze Arkitekter	-	
	K	-	-	
	V	-	-	
	VS	-	-	
	EL	-	-	
	M	-	-	
UPPDRAG NR 2422		RITAD/KONSTR AV JB/YH	HANDLÄGGARE YH	
DATUM 2026-03-12		ANSVARIG J.BIGNERT		
NYBYGGNAD AV KLUBBHUS, OMKLÄDNINGSRUM MM				
FASADER				
FASAD MOT VÄSTER				
SKALA A1	SKALA A3	NUMMER		BET
1:100	1:200	A-40-3-002		-

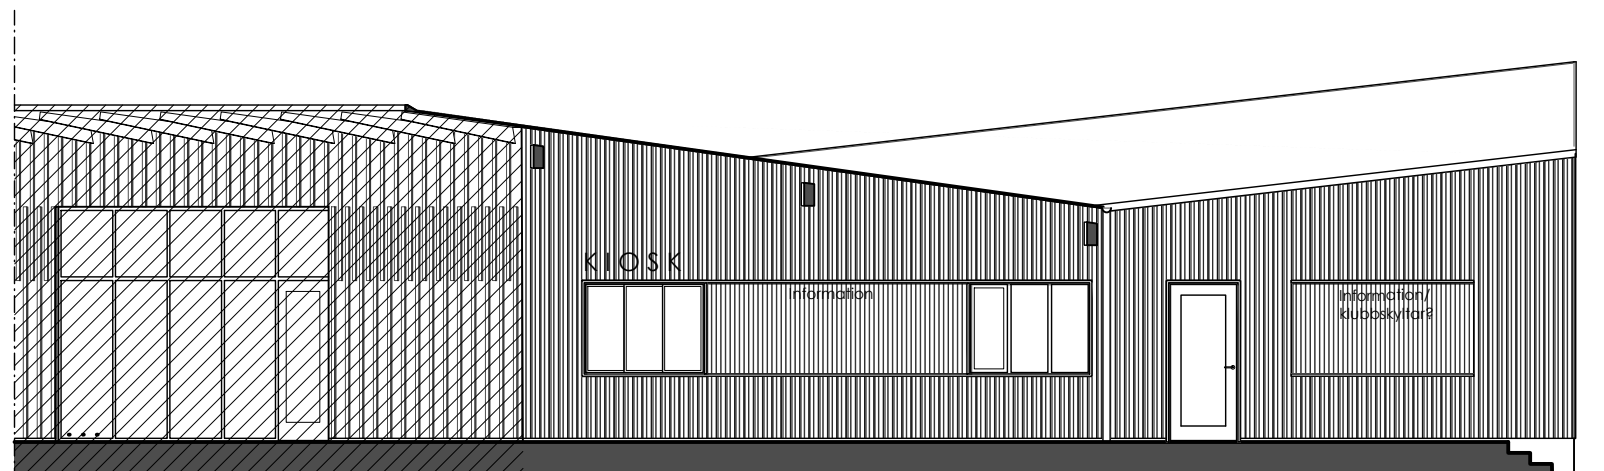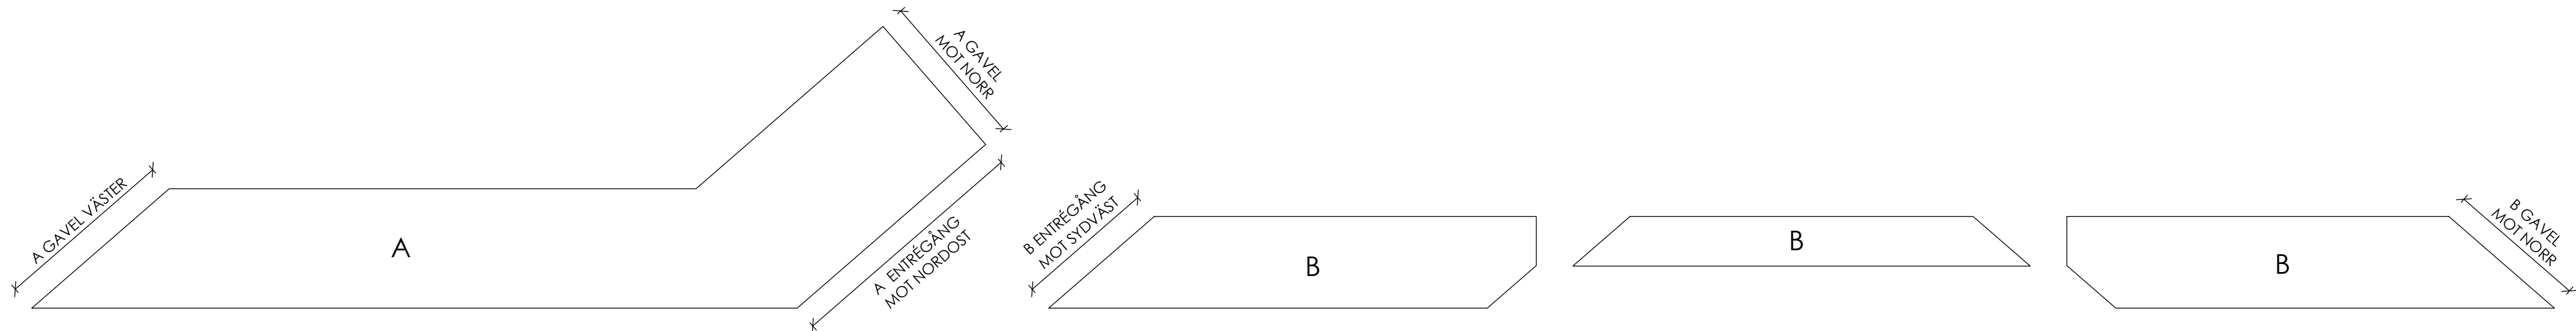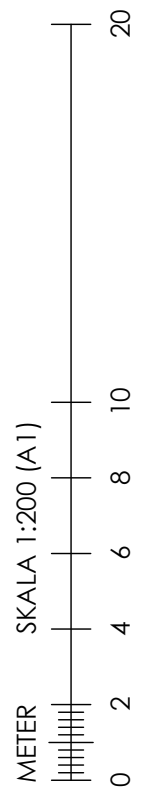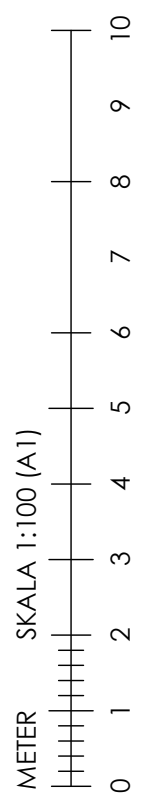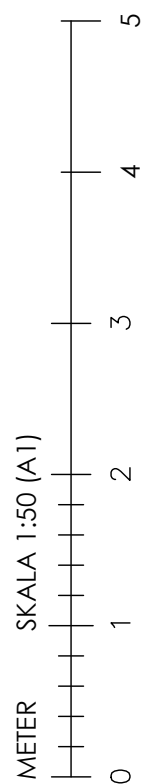


FASAD A ENTRÉGÅNG MOT NORDÖST
RAK PROJEKTION 1:100 (A1)

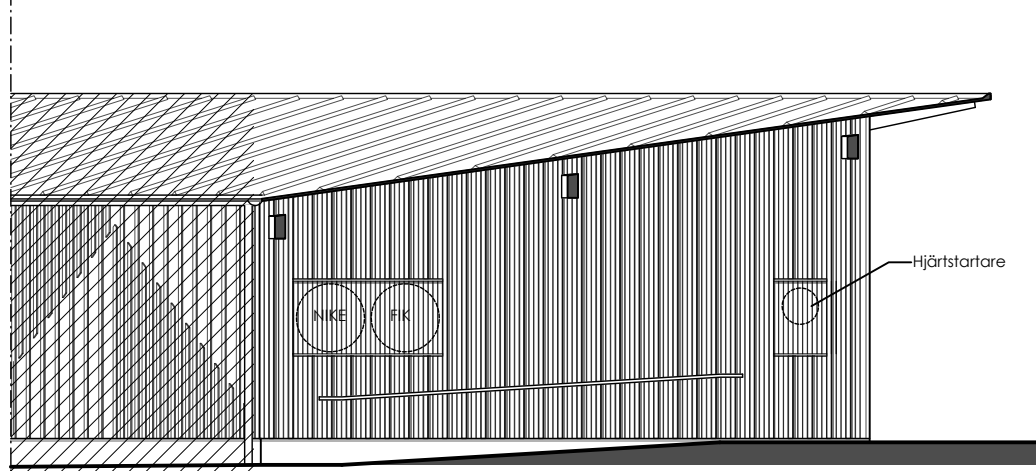


FASAD B ENTRÉGÅNG MOT SYDVÄST
RAK PROJEKTION 1:100 (A1)

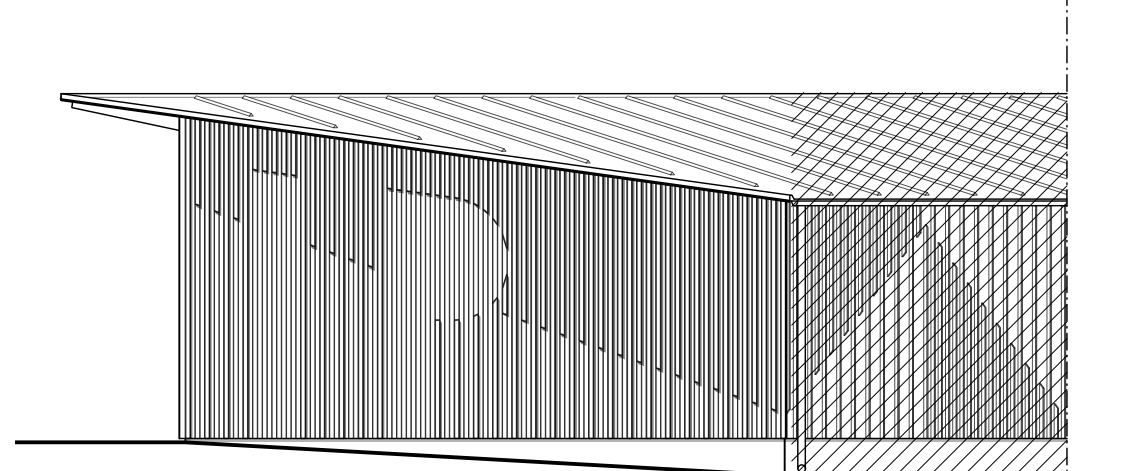


FASAD B GAVEL MOT NORR
RAK PROJEKTION 1:100 (A1)

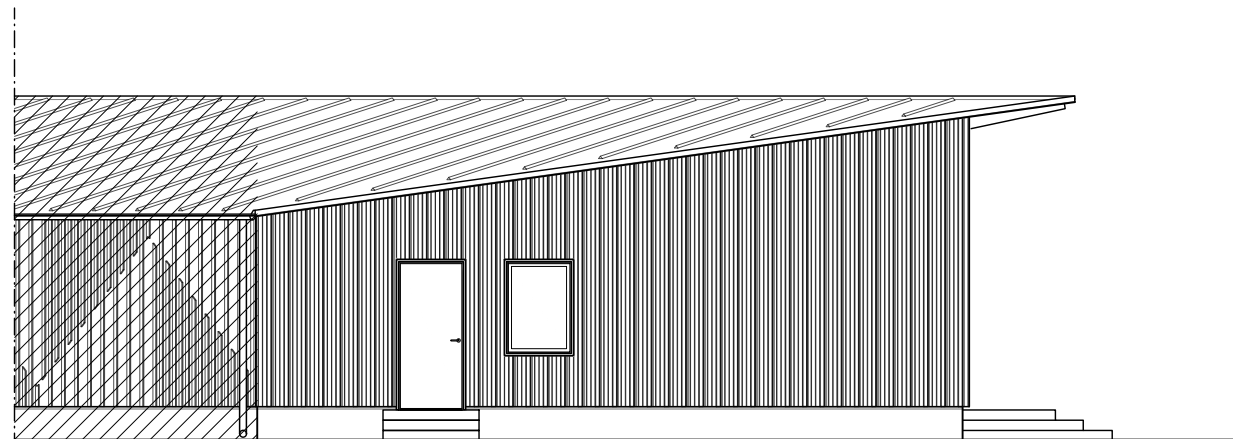

FASAD A GAVEL MOT VÄSTER
RAK PROJEKTION 1:100 (A1)

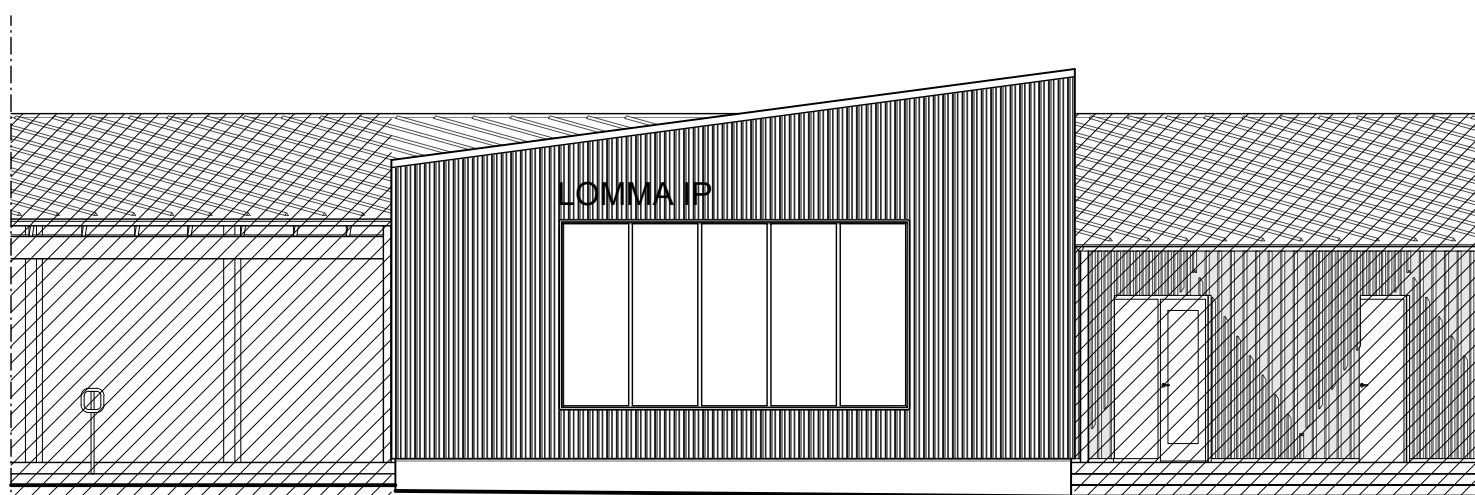

FASAD A GAVEL MOT NORR
RAK PROJEKTION 1:100 (A1)

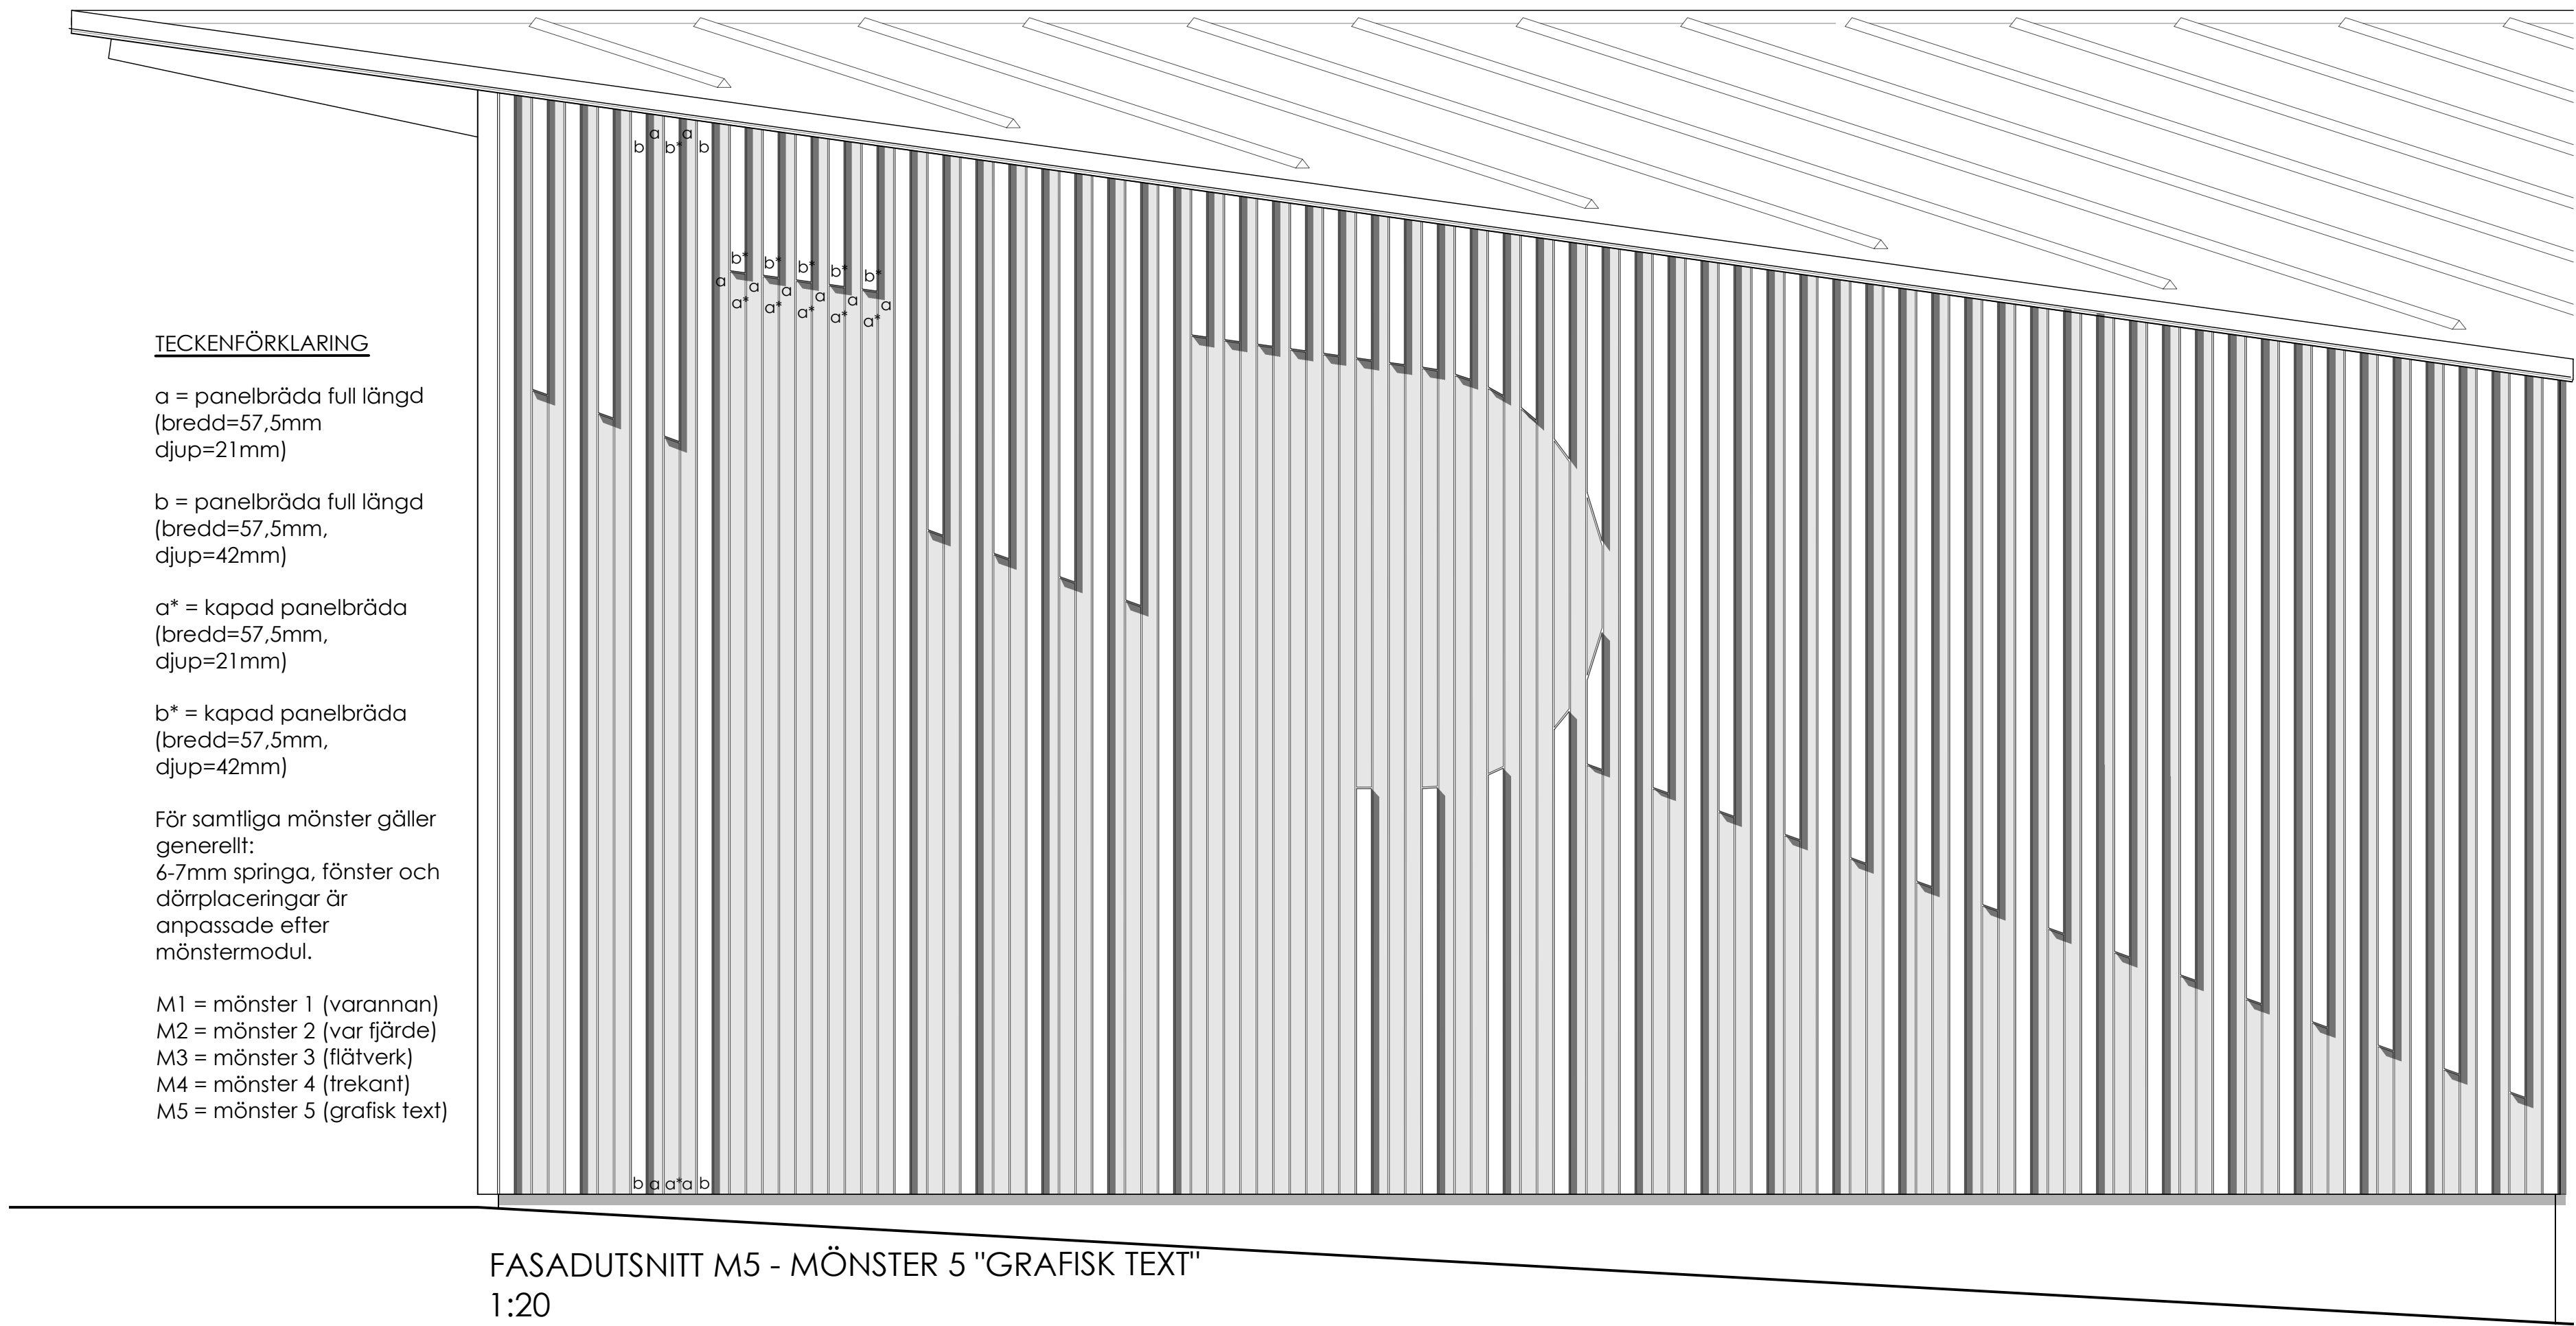

FASADUTSNITT M5 - MÖNSTER 5 "GRAFISK TEXT"
1:20

ALLMÄNNA ANVISNINGAR

MATERIAL & KULÖRER

Fasader
Fasader av stående träpanel.
Mönstermontage M1 tom M5 enligt fasadritningar.
Dimensioner: 57.5x21 & 57.5x42
Värmebehandlad och laserad i kulörolja att efterlikna
NCS S 6010 G30Y

Fönster, fönsterpartier & fönsterdörrar
Aluminiumutsida
Kulör: Interpon D1036 Textura; SL322G (RAL 7022)

Täta dörrar
Metalldörrar
Kulör: Interpon D1036 Textura; SL322G (RAL 7022)

Takmaterial
Listtäckning på långa byggnaden.
Slätt på entrébyggnad, garage, förråd.
Kulör: Kristallsvart

Sockel
Betonggrå






Stuprör, takavvattningsystem, krönplåtar
Kulör RAL 7022 (Umbragrå)

Räcken till läktare, samt handledare
Kulör RAL 7022 (Umbragrå)

Läktare
Betonggrå med sitsar av trä (natur)



BET	ANT	ÄNDRINGEN AVSER	DATUM	SIGN
FÖRFRÅGNINGSUNDERLAG				
LOMMA IP KARSTORP 17:47 (del av)				
X	A	Kamikaze Arkitekter	-	
K	-	-	-	
V	-	-	-	
VS	-	-	-	
EL	-	-	-	
M	-	-	-	
UPPDRAG NR 2422			RITAD/KONSTR AV JB/YH	HANDLÄGGARE YH
DATUM 2026-03-12			ANSVARIG J.BIGNERT	
NYBYGGNAD AV KLUBBHUS, OMKLÄDNINGSRUM MM				
FASADER				
FASAD MOT VÄSTER				
SKALA A1	SKALA A3	NUMMER	BET	
1:100	1:200	A-40-3-003	-	

FÖNSTER

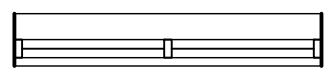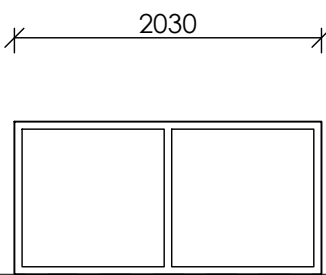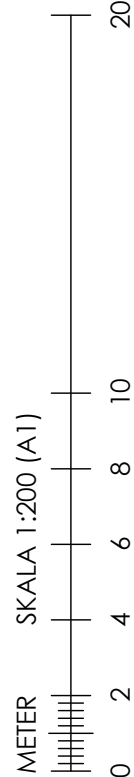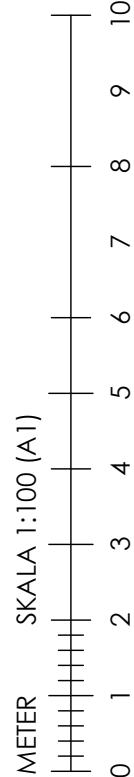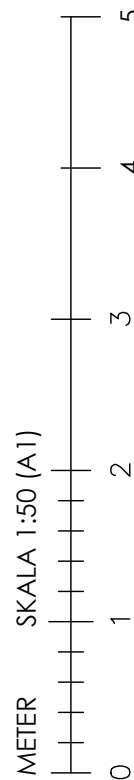



F-01

TYP: Fast fönster
SOLSKYDD: -
ÖVRIGT: Härdat glas utsida
ANTAL: 9 st

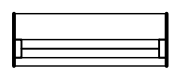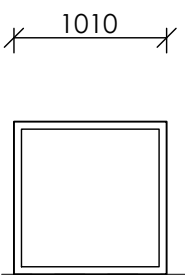



F-02

TYP: Fast fönster
SOLSKYDD: -
ÖVRIGT: Härdat glas utsida
ANTAL: 4 st

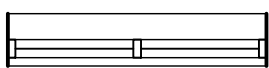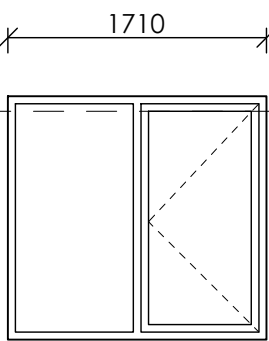



F-03

TYP: Delat fönster med 1 öppningsbar luft (utåtgående)
SOLSKYDD: Typ 2
ÖVRIGT: -
ANTAL: 2 st

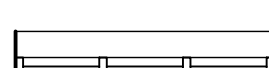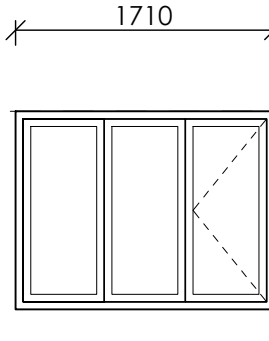



F-04

TYP: Delat fönster med 1 öppningsbar luft (utåtgående)
SOLSKYDD: Typ 2
ÖVRIGT: -
ANTAL: 1 st

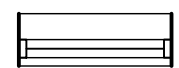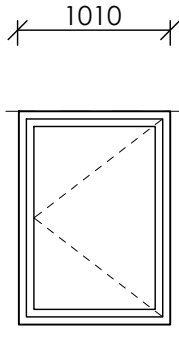

F-05


TYP: Öppningsbart fönster (utåtgående)
SOLSKYDD: Typ 2
ÖVRIGT: -
ANTAL: 1 st

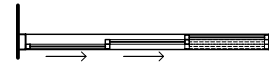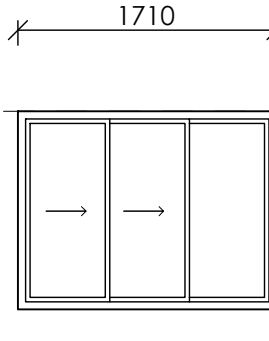

FLU-01

TYP: Skjutbar 3-delad glasad fasadlucka
SOLSKYDD: -
ÖVRIGT: Öppningsmått maximeras.
ANTAL: 1 st

FG

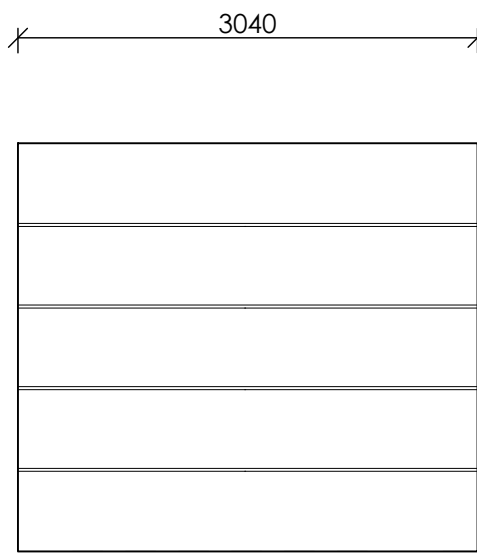

TSP-01

Takskjutport till varmgarage

TYP: Isolerad takskjutport typ Hörmann Renomatic LPU42, L-profil i skyddsklass RC2
KULÖR: RAL 7022, Yta "Silkgrain"
FUNKTION: Motorstyrd takskjutport, med Supramatic E4 eller likvärdigt.
Skall kunna öppnas med fjärrkontroll, samt tagg/kort via kortläsare utvändigt.
Invändigt förses portar med invändigt tryckknapp för öppningsfunktion.
DAGERHÖJD: 2700 mm fri genomfartshöjd
ANTAL: 2 st

FG

TYPER

Aluminiumfönster typ Schüco AWS 75/90, eller likvärdigt, med öppningsbara lufter i system.
Öppningsbeslag till fönster enligt leverantörens standard.
Samtliga öppningsbara enheter förses med låsning med nyckel enligt angiven skyddsklass.

Skjutlucka i fasad typ Schüco, eller likvärdigt, även den läsbar inifrån.

BRANDKLASS
Förekommer ej

LJUDKLASS
Enligt Ljudstandard.

KULÖR & YTBEHANDLING
Fabrikslackerad, pulverlackerad.
Kulörer (Inside & Utsida, Karm & Dörrblad)
Interpon D1036 Textura; SL322G (mörkgrå RAL 7022)

SKYDDSKLASS
RC3

U-VÄRDE
Max 0.9 W/m2 K, gäller för hela konstruktionen

SOLSKYDD
Typ 1:
Solskyddsglas g-värde max 35%

Typ 2:
Solskyddsglas g-värde max 35% + invändig screengardin. G-system 20%

ÖVRIGT
Samtliga fönster förses med magnetkontakt.

ALLMÄNNA ANVISNINGAR

Huvudmått anges som öppningsmått. Alla mått är i (mm). Mått kontrolleras på plats före tillverkning. Enheter ska uppfylla provningsanstaltens krav för Pmärkning, märkta med littera, tillverkningsdatum samt typ av glas och storlek samt vara försedda med nödvändig skyttning för klassning mm.
Gällande myndighetskrav angående säkerhet (instängning, klämnrisk, glas-säkerhet mm) ska uppfyllas. Handtag, trycken, behör, läs och dylikt ska vara handikappgodkända, allergisäkra och godkända avseende barnsäkerhet.
Fönster monteras med karmskruv. Fönster skall drevas och fogas så att angivna täthets- brand- och ljudkrav uppfylls, likaså skyddsklass.

Typ & Kulör
Se ritning

Bestagning
Fullständig enligt leverantörens standard, där ej annat anges.
Se även funktionskrav på ritning.

Gångjärn
Gångjärn typ bandgångjärn i rostfritt utförande/kulör.

Glas
Klarglas, floatglas där ej annat anges. Tillverkaren dimensionerar glas med hänsyn till brand- och ljudkrav, U-värden samt hållfasthet.
Säkerhetsglas typ laminerat skall utföras i enlighet med myndighetskrav. Härdat glas i omfattning enligt uppställningar.

BET	ANT	ÄNDRINGEN AVISER	DATUM	SIGN
-----	-----	------------------	-------	------

FÖRFRÅGNINGSUNDERLAG

LOMMA
KOMMUN

IDROTTSVÄGEN
B-PLAN
A-PLAN
N

LOMMA IP
KARSTORP 17:47 (del av)

✕	A	Kamikaze Arkitekter	-
	K	-	-
	V	-	-
	VS	-	-
	EL	-	-
	M	-	-

UPPDRAK.NR 2422	BITAD/KONSTR AV JB/YH	HANDLÄGGARE YH
DATUM 2026-03-12	ANSVARIG J.BIGNERT	

NYBYGGNAD AV KLUBBHUS, OMKLÄDNINGSRUM MM

UPPSTÄLLNING


UTVÄNDIGA FÖNSTER & TAKSKJUTPORTAR

SKALA A1 1:50	SKALA A3 1:100	NUMMER A-42-4-101	BET -
------------------	-------------------	----------------------	----------

METER SKALA 1:50 (A1)

METER SKALA 1:100 (A1)

METER SKALA 1:200 (A1)

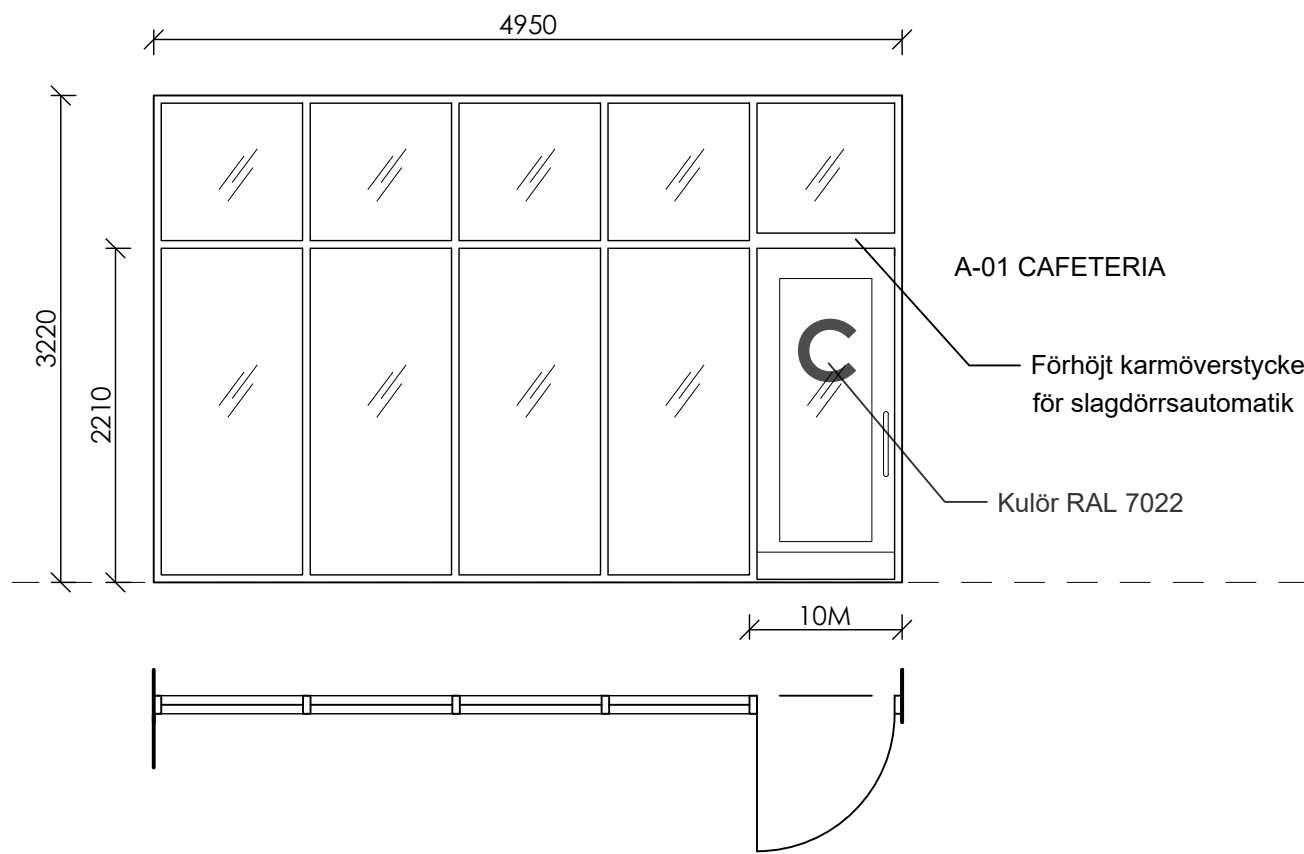


GPI-01

Glasparti med huvudentrédörr i system med glasparti.

TYP: Glasparti med slagdörr
SOLSKYDD: Typ 1
ÖVRIGT: EN 179 utrymningsbeslag
FUNKTION: FU1 / Slagdörsautomatik

ANTAL: 1 ST

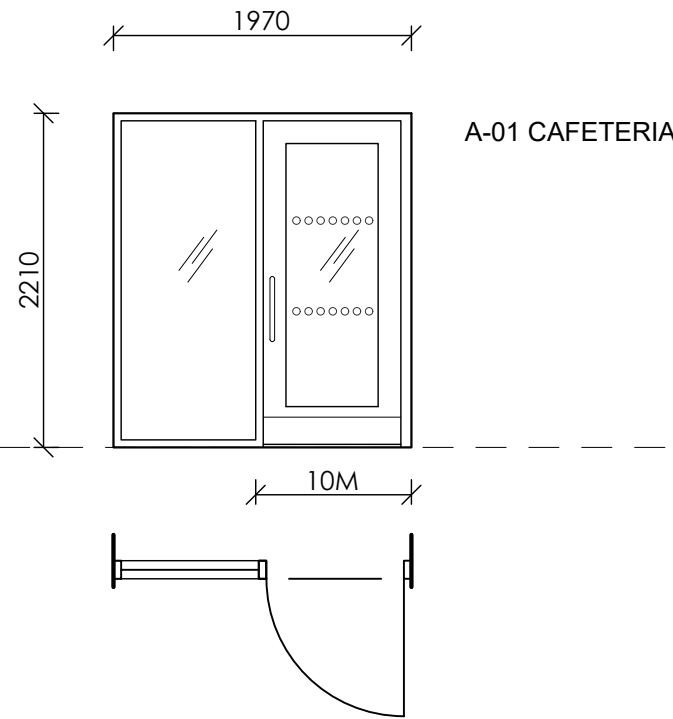


GPI-02

Sekundär Entrédörr i system med glasparti.

TYP: Glasparti med slagdörr
SOLSKYDD: Typ 1
ÖVRIGT: EN 179 utrymningsbeslag
FUNKTION: FU2

ANTAL: 1 ST

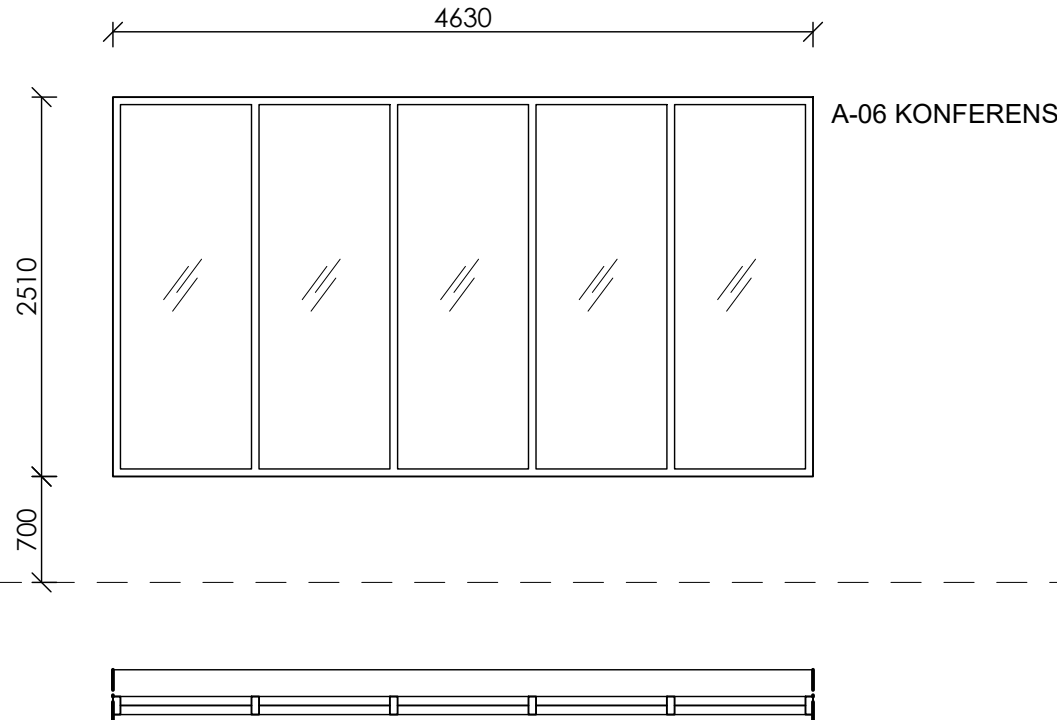


GPI-03

Glasparti

TYP: Glasparti
SOLSKYDD: Typ 1
ÖVRIGT: -
FUNKTION: -

ANTAL: 1 ST

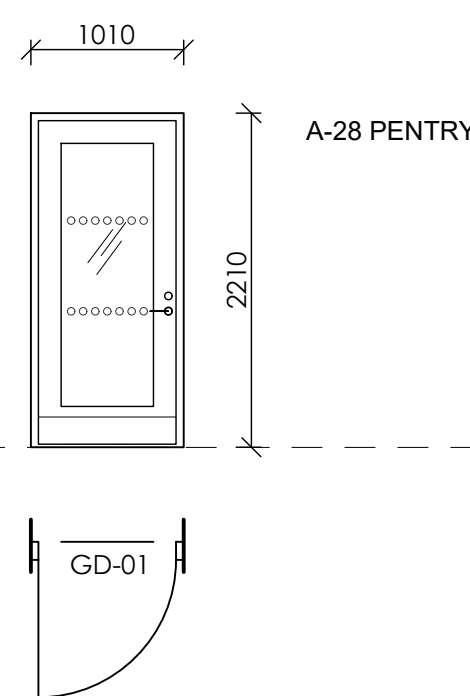


GD-01

Entrédörr till pentry som brukas av driftspersonal.

TYP: Glasad Ytterdörr
SOLSKYDD: Typ 2
ÖVRIGT: -
FUNKTION: FU1

ANTAL: 1 ST

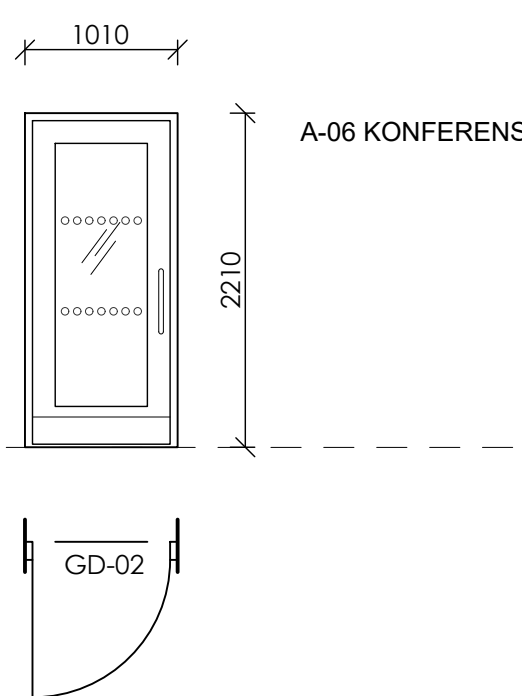


GD-02

Sekundär Entrédörr samt Utrymningsdörr.

TYP: Glasad Ytterdörr
SOLSKYDD: -
ÖVRIGT: EN 179 utrymningsbeslag
FUNKTION: FU2

ANTAL: 1 ST

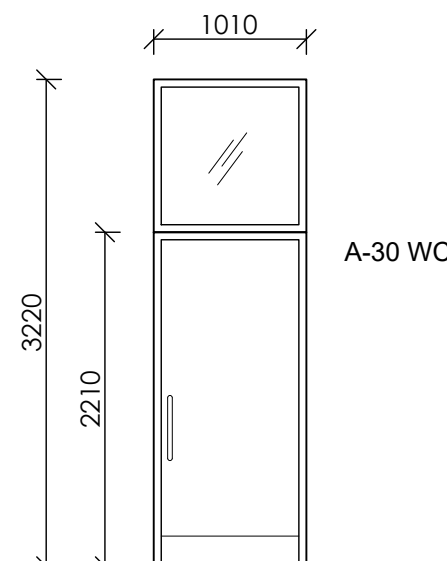


DP-01

Ytterdörr till WC, ingång utifrån.

TYP: Slagdörr med tätt dörrblad & ovanljus
ÖVRIGT: WC-behör / Hårdat glas utsida ovanljus
FUNKTION: FU3

ANTAL: 1 ST

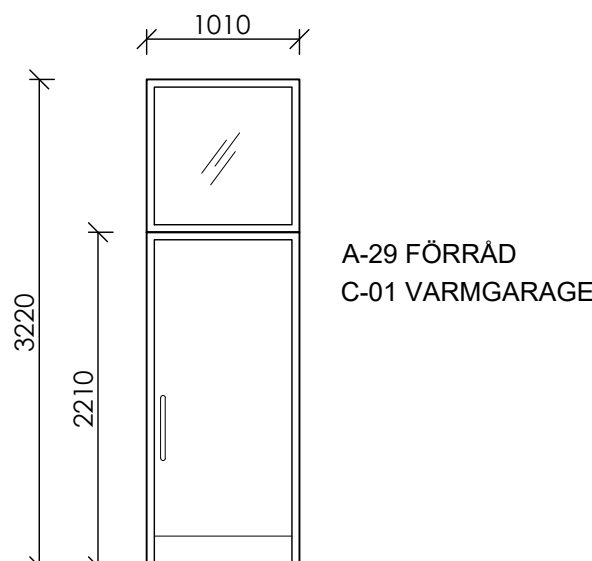


DP-02

Ytterdörr till Förråd

TYP: Slagdörr med tätt dörrblad & ovanljus
ÖVRIGT: Hårdat glas utsida ovanljus
FUNKTION: FU2

ANTAL: 2 ST

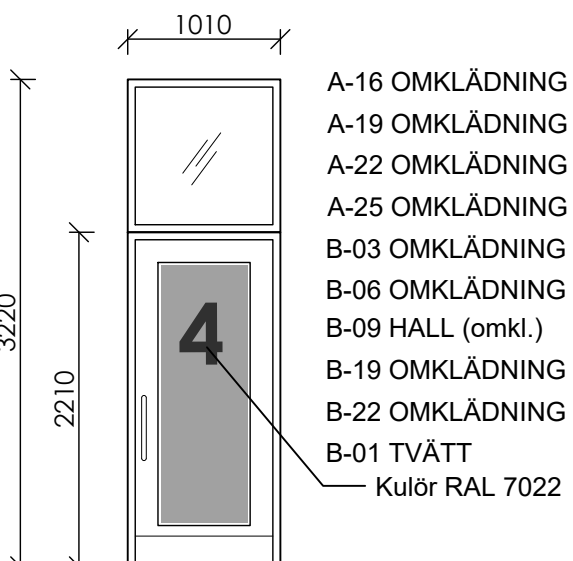


DP-03

Ytterdörr till Omklädningsrum, Tvätt

TYP: Slagdörr med glasat dörrblad & ovanljus
ÖVRIGT: Hårdat glas utsida ovanljus
ÖVRIGT: Laminerat glas i dörr
ÖVRIGT: Frostat glas, dörr till omklädningsrum A-16 & A-19 utföres utan dörrbroms men förbereds för dörrautomatik och dörrbroms.
FUNKTION: FU2

ANTAL: 9 ST

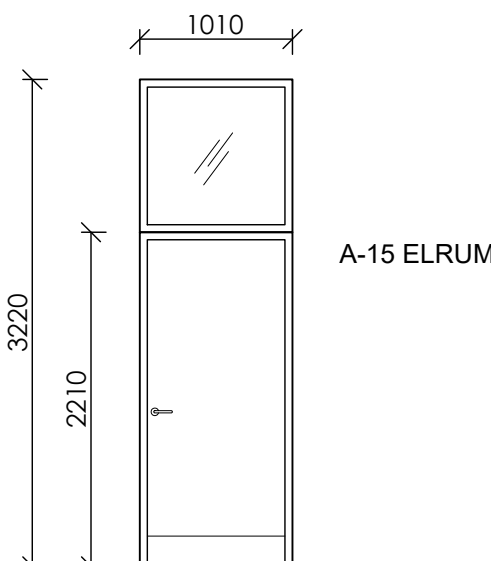


DP-04

Teknikrumsdörr förberedd för Beställarens teknikcylinder.

TYP: Slagdörr med tätt dörrblad
ÖVRIGT: Hårdat glas utsida ovanljus
FUNKTION: FU 4

ANTAL: 1 ST

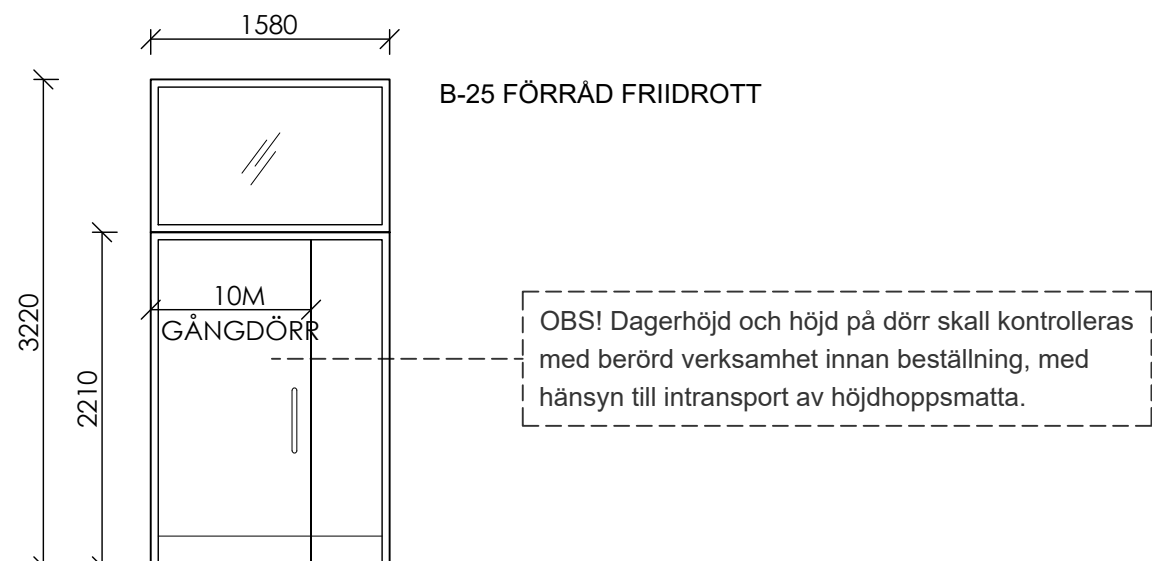


PDP-05

Ytterdörr till Förråd

TYP: Parslagdörr med täta dörrblad & ovanljus
ÖVRIGT: Manuell uppställningsfunktion till bägge dörrblad
ÖVRIGT: Spanjolett och kantreglar i passivt dörrblad.
ÖVRIGT: Hårdat glas utsida ovanljus
FUNKTION: FU 2

ANTAL: 1 ST

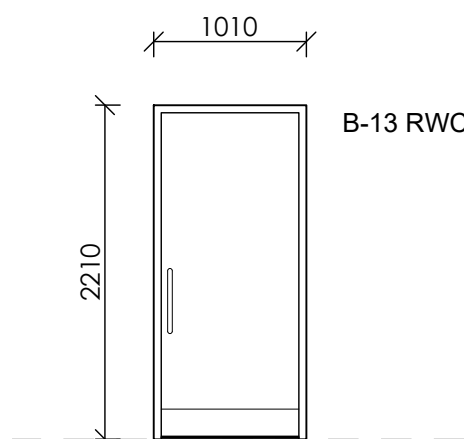


YD-01

Ytterdörr till RWC, entré utifrån.

TYP: Slagdörr med tätt dörrblad
ÖVRIGT: WC-behör
ÖVRIGT: Ingen dörrbroms, dörr förbereds för dörrbroms och dörrautomatik.
FUNKTION: FU 3

ANTAL: 1 ST

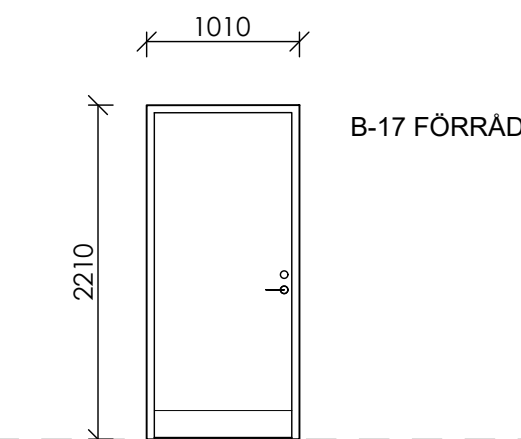


YD-02

Ytterdörr till förråd

TYP: Slagdörr med tätt dörrblad
ÖVRIGT: -
FUNKTION: FU 2

ANTAL: 1 ST

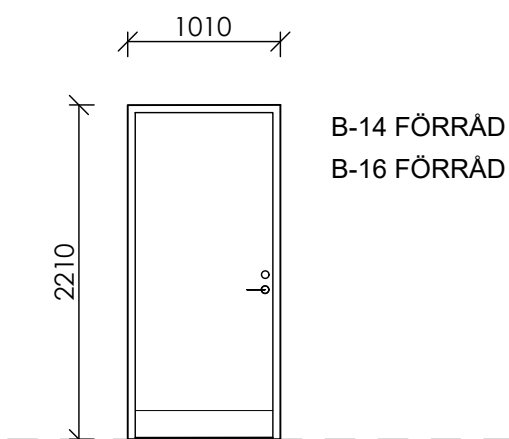


YD-02-B

Ytterdörr till förråd, brandklassad.

TYP: Slagdörr med tätt dörrblad
ÖVRIGT: -
FUNKTION: FU 2
BRAND: EI30-C

ANTAL: 2 ST

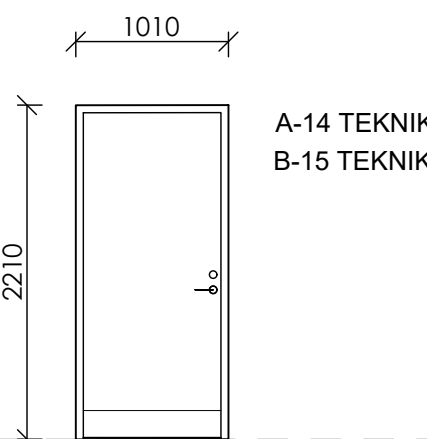

YD-03

Teknikrumsdörr förberedd för Beställarens teknikcylinder.

TYP: Slagdörr med tätt dörrblad
ÖVRIGT: -
FUNKTION: FU 4

ANTAL: 2 ST

FG

FG

FG

ALLMÄNNA ANVISNINGAR

Huvudmått anges som öppningsmått. Alla mått är i (mm). Ställplats/Karmyttermått, samordnas mellan BE och leverantör. Mått kontrolleras på plats före tillverkning.

Enheter ska uppfylla provningsanstaltens krav för P-märkning, märkta med littera, tillverkningsdatum samt typ av glas och storlek samt vara försedda med nödvändig skytning för klassning mm. Gällande myndighetskrav angående säkerhet (instängning, klämrisk, glas-säkerhet mm) ska uppfyllas. Handtag, trycken, behör, lås och dylikt skall vara handikappanpassade, allergisäkra och godkända avseende barnsäkerhet. Montage med karmskruv. Drevning och fogning ska utföras så att angivna täthets- brand- och ljudkrav uppfylls. Kanalisation för elfunktioner med dolda tomrör och erforderliga karmöverföringar i tillämpliga delar.

Dagmått

Vid 90° öppning gäller:

- 10M dörrar (öppningsmått 1010) = dagmått min 800 mm
- 11M dörrar (öppningsmått 1110) = dagmått min 900 mm
- Dörrar med h=2110 (21M) = min 2000 mm i dagerhöjd.
- Dörrar med h=2210 (22M) = min 2100 mm i dagerhöjd.

Typ & Kulör

Se ritning

Beslagning

Fullständig enligt leverantörens standard, där ej annat anges. Se även funktionskrav på ritning.

Draghandtag

Omfattning enligt uppställning

Typ ASSA 8630, in- & utsida Ø31, 400 mm el. likvärdigt.

Gångjärn

Gångjärn typ bandgångjärn i rostfritt utförande/kulör, alternativt infällda gångjärn som är dolda.

Tröskel

Handikappanpassad aluminiumtröskel.


Glas





Klarglas, floatglas där ej annat anges. Tillverkaren dimensionerar glas med hänsyn till brand- och ljudkrav, U-värden samt hållfasthet. Säkerhetsglas typ laminerat skall utföras i enlighet med myndighetskrav. Hårdat glas i omfattning enligt uppställningar.

Kontrastmarkeringar glas ska utföras i omfattning enligt myndighetskrav, för utformning se ritning A-45-4-001 (ingår ej i dörrleverans).

Övrigt

- Exponerade gavlar på dörrblad mot gångjärnssida i dörrar skall målas i kulör lika dörr alternativt kläs med ett plåt lika dörr.
- Automatik till slagdörrar skall ligga på insidan och monteras på karm där ej annat anges.
- Innan beställning skall ett dörrmote hållas med TE, Beställaren, Leverantören samt berörda projektörer för genomgång av beslagning samt funktionskrav.
- Dörstoppar se ritning A-42-6-106.

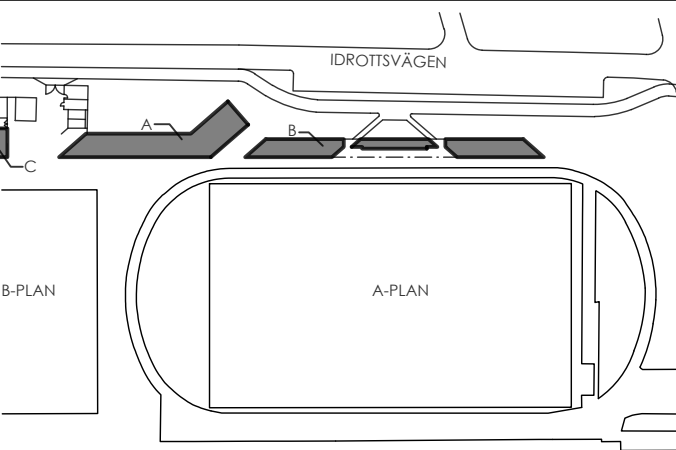BET	ANT	ÄNDRINGEN AVSER	DATUM	SIGN					
FÖRFRÅGNINGSUNDERLAG									
 LOMMA KOMMUN									
									
LOMMA IP KARSTORP 17:47 (del av)									
X	A	Kamikaze Arkitekter	-						
K	-		-						
V	-		-						
VS	-		-						
EL	-		-						
M	-		-						
UPPDRAK NR 2422		RITAD/KONSTR AV JB/YH	HANDLÄGGARE YH						
DATUM 2026-03-12		ANSVARIG J.BIGNERT							
NYBYGGNAD AV KLUBBHUS, OMKLÄDNINGSRUM MM									
UPPSTÄLLNING									
UTVÄNDIGA DÖRRAR & GLASPARTIER									
SKALA A1	SKALA A3	NUMMER	BET						
1:50	1:100	A-42-4-102	-						

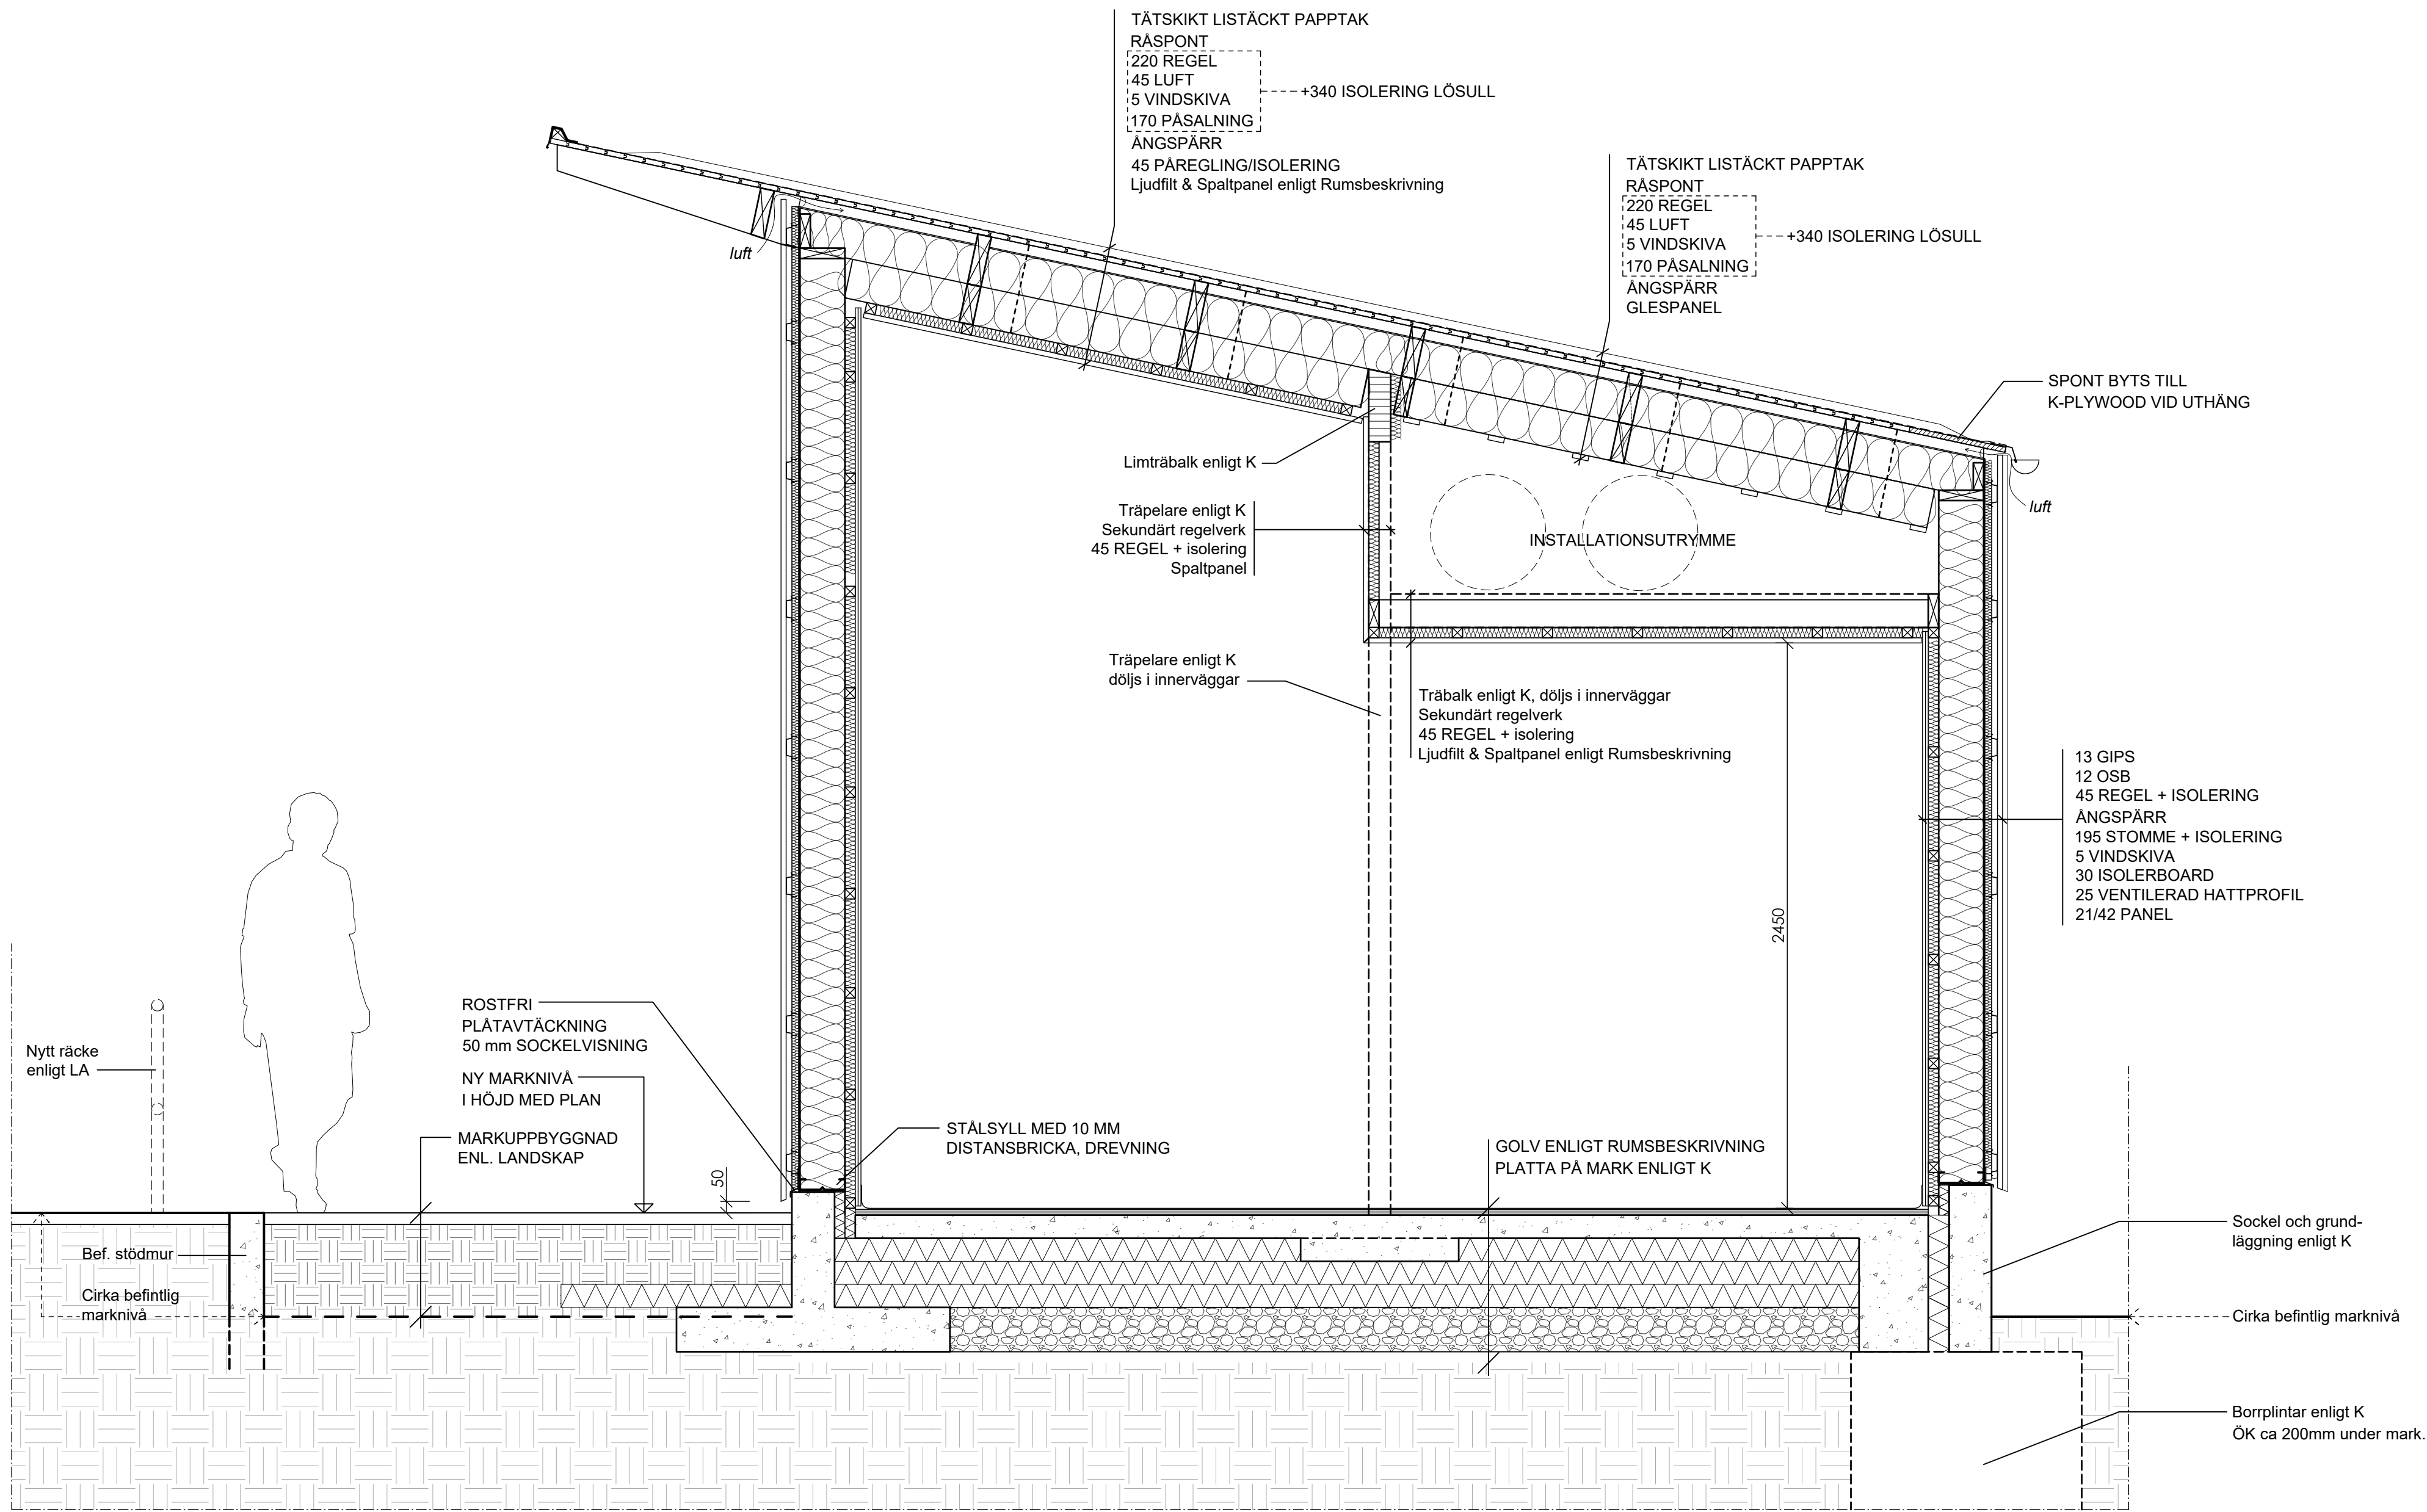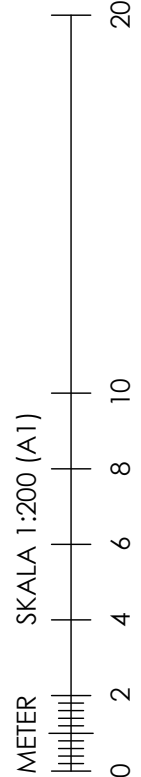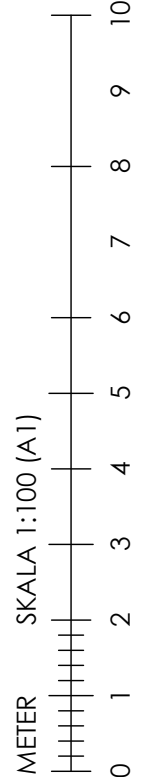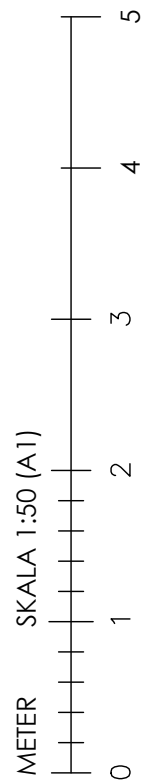

HÄNVISNINGAR

6.2.1 Rumsbeskrivning Bygg
6.2.2 Rumsbeskrivning
6.3.1 A-ritningar

ALLMÄNNA ANVISNINGAR

Mått anges i mm, där inget annat anges.
Markhöjder se Situationsplan från Landskapsarkitekt.
Angivna kvadratmeter i rum är ungefärliga och skall ej användas för mängdning.

Färdig golvhöjd se LA-ritning.

Ändträ & kapytor efterbehandlas med träolja enl. leverantörens anvisningar

BET	ANT	ÄNDRINGEN AVSER	DATUM	SIGN
-----	-----	-----------------	-------	------

FÖRFRÅGNINGSUNDERLAG

LOMMA IP
KARSTORP 17:47 (del av)

×	A	Kamikaze Arkitekter	-
	K	-	-
	V	-	-
	VS	-	-
	EL	-	-
	M	-	-





UPPDRAG NR 2422	RITADKONSTR AV JB/YH	HANDLÄGGARE YH
DATUM 2026-03-12	ANSVARIG J.BIGNERT	

NYBYGGNAD AV KLUBBHUS, OMKLÄDNINGSRUM MM


UTVÄNDIGA DETALJER

Detaljsektion Hus B


SKALA A1 1:20	SKALA A3 1:40	NUMMER A-42-6-001	BET -
------------------	------------------	----------------------	----------

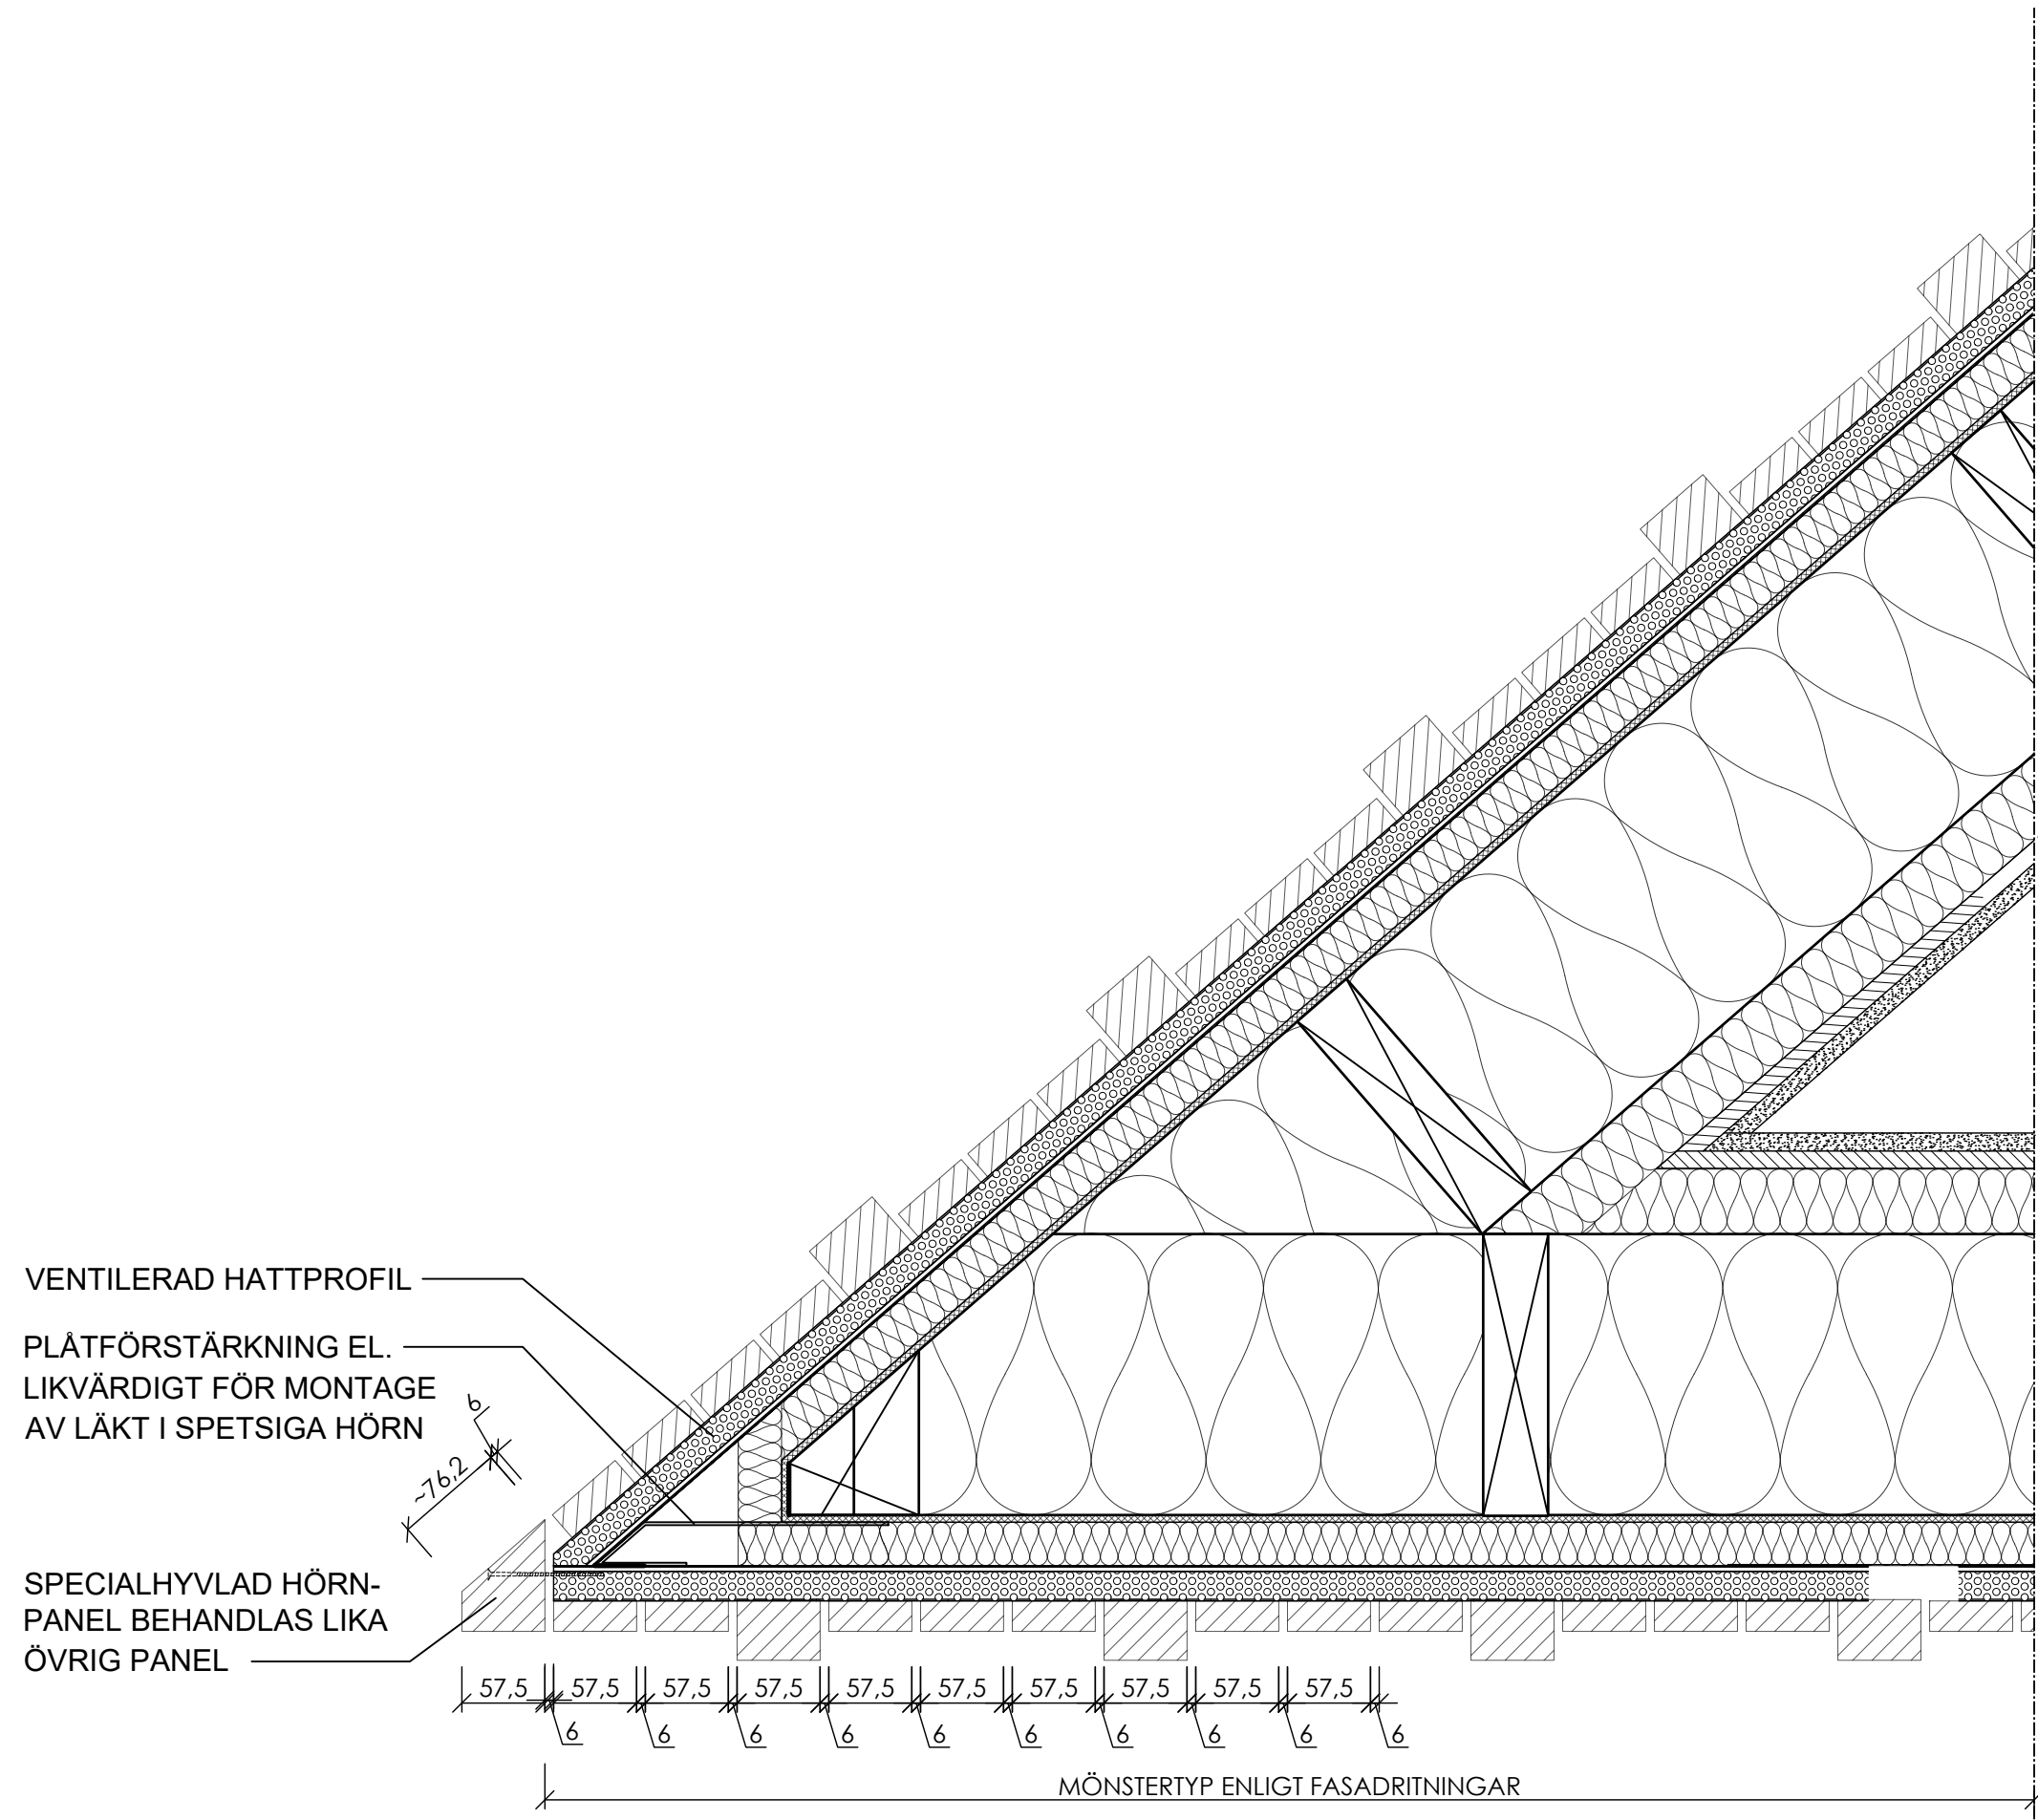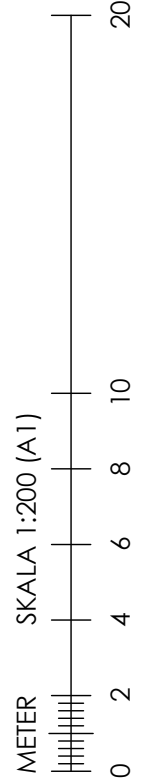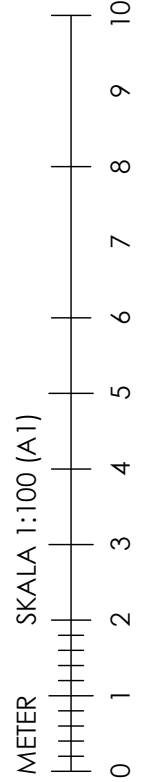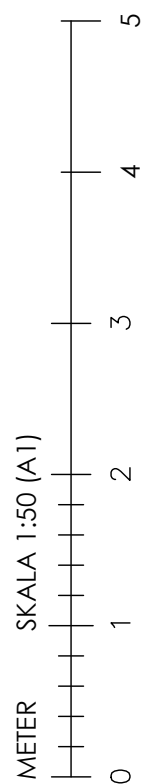


PRINCIPDETALJ A1
SPETSIGT UTÅTGÅENDE HÖRNMÖTE / SKALA 1:5

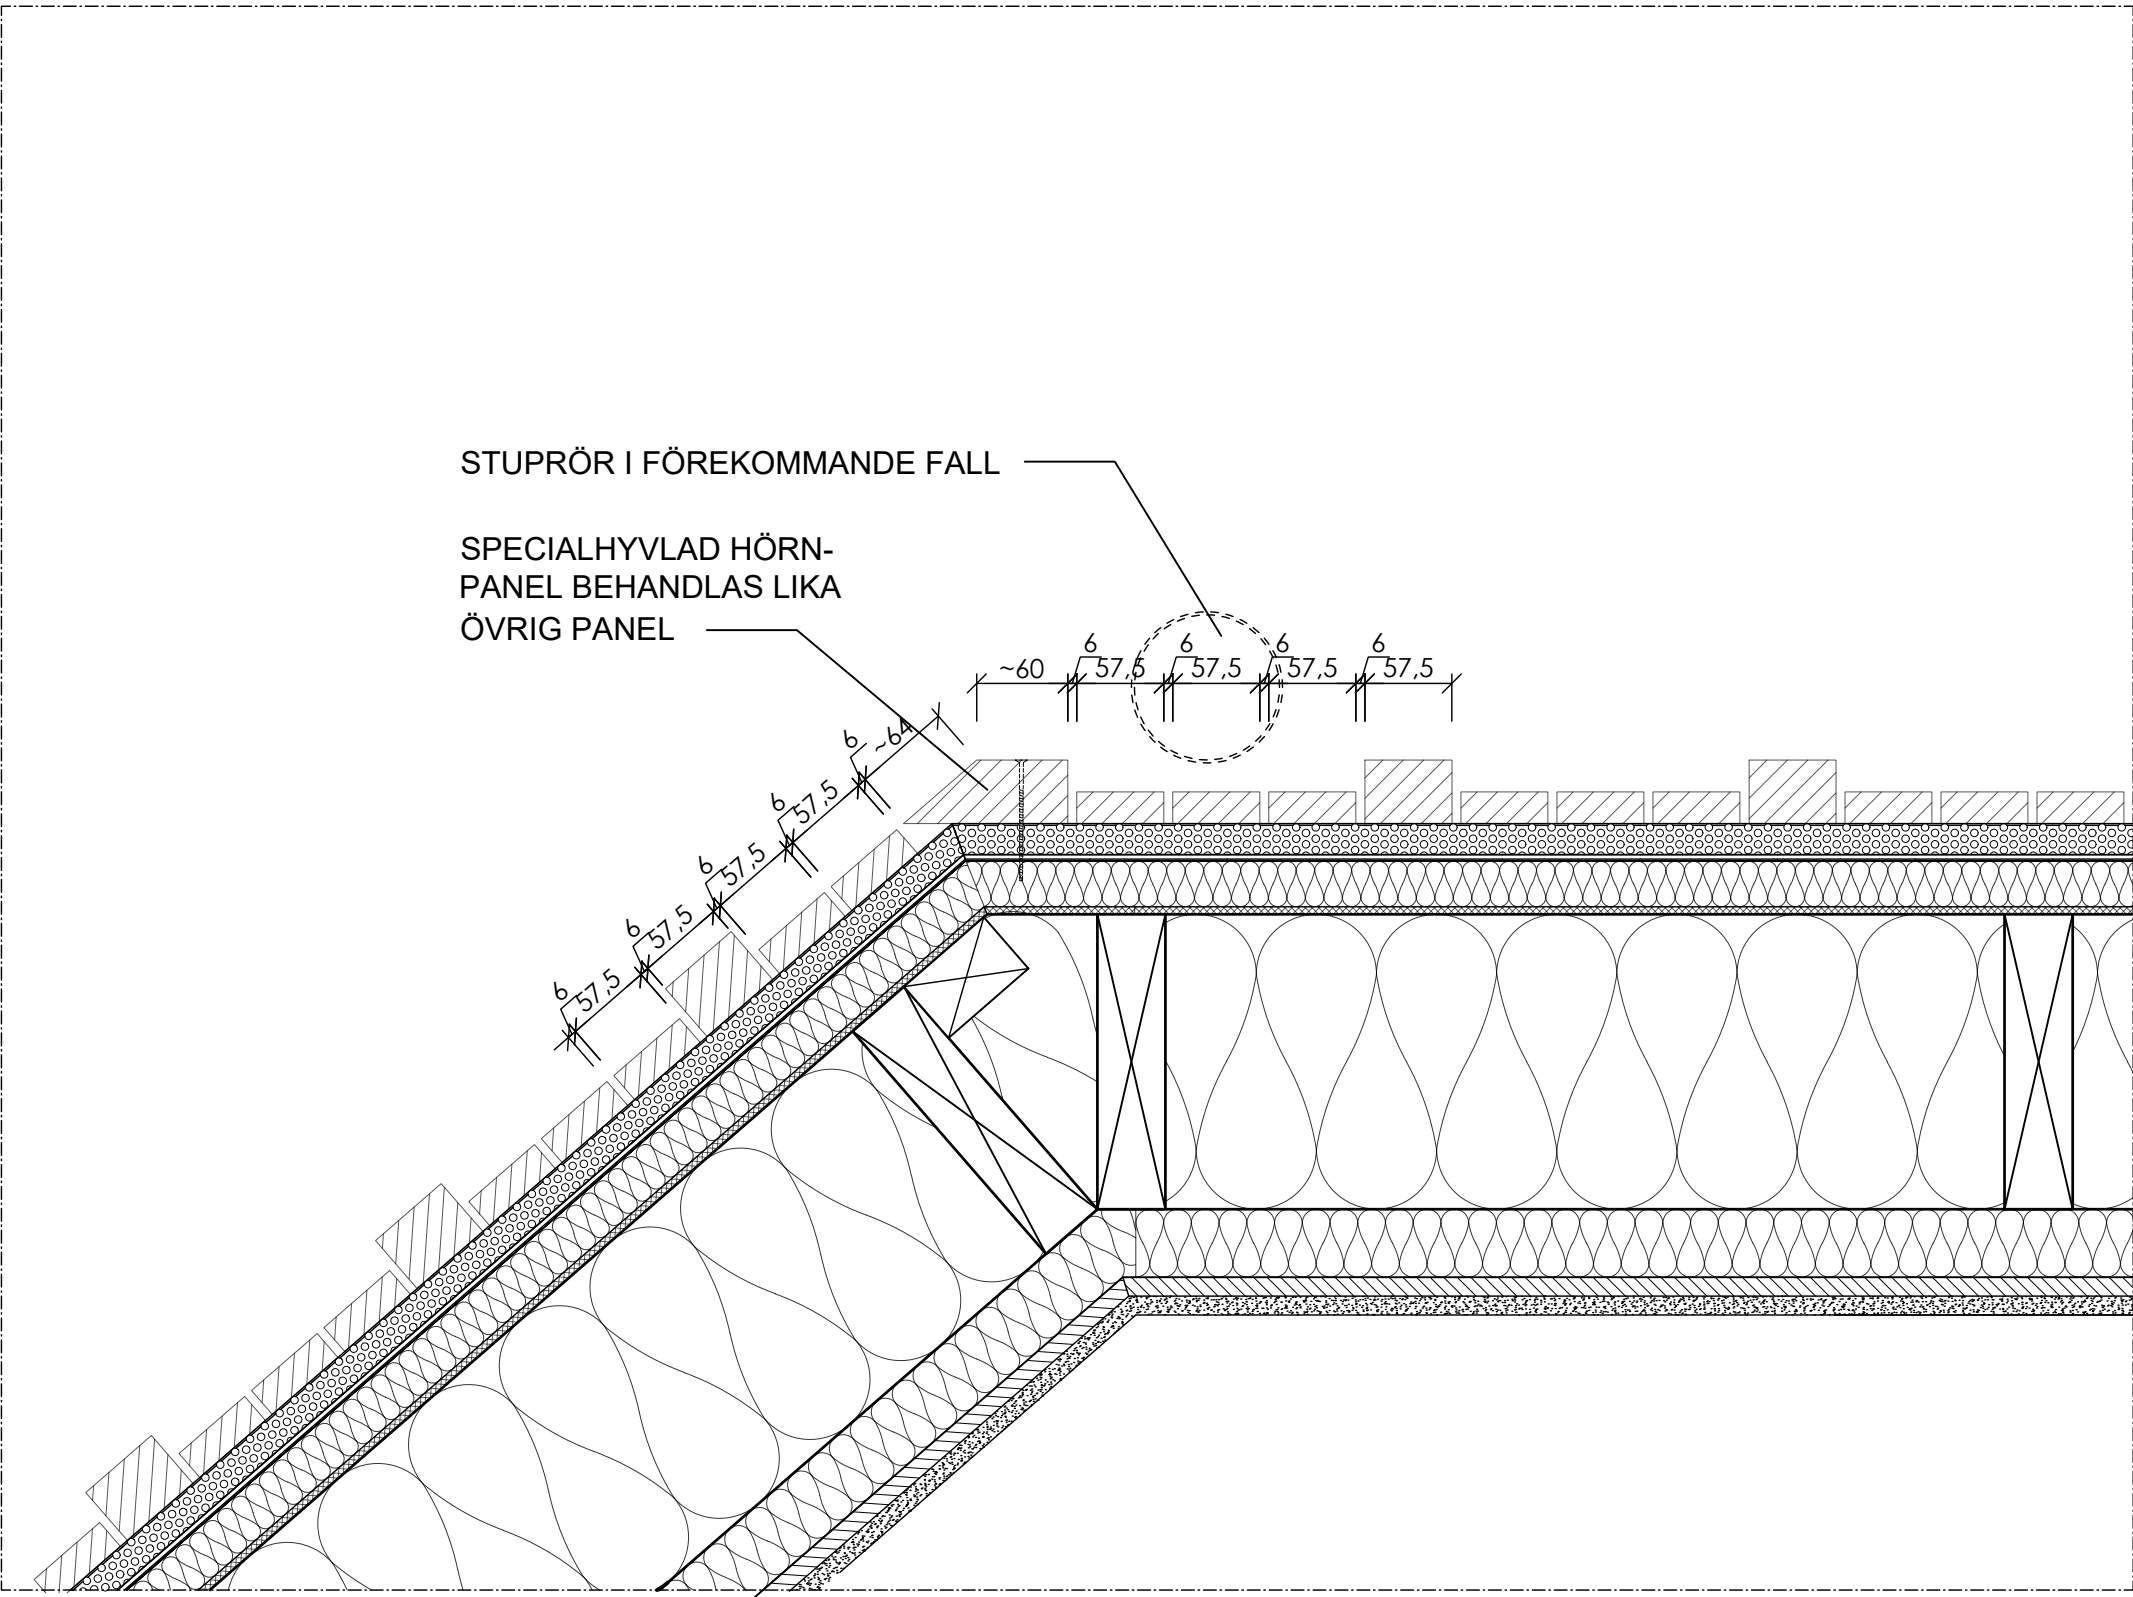

PRINCIPDETALJ A3
TRUBBIGT UTÅTGÅENDE HÖRNMÖTE / SKALA 1:5

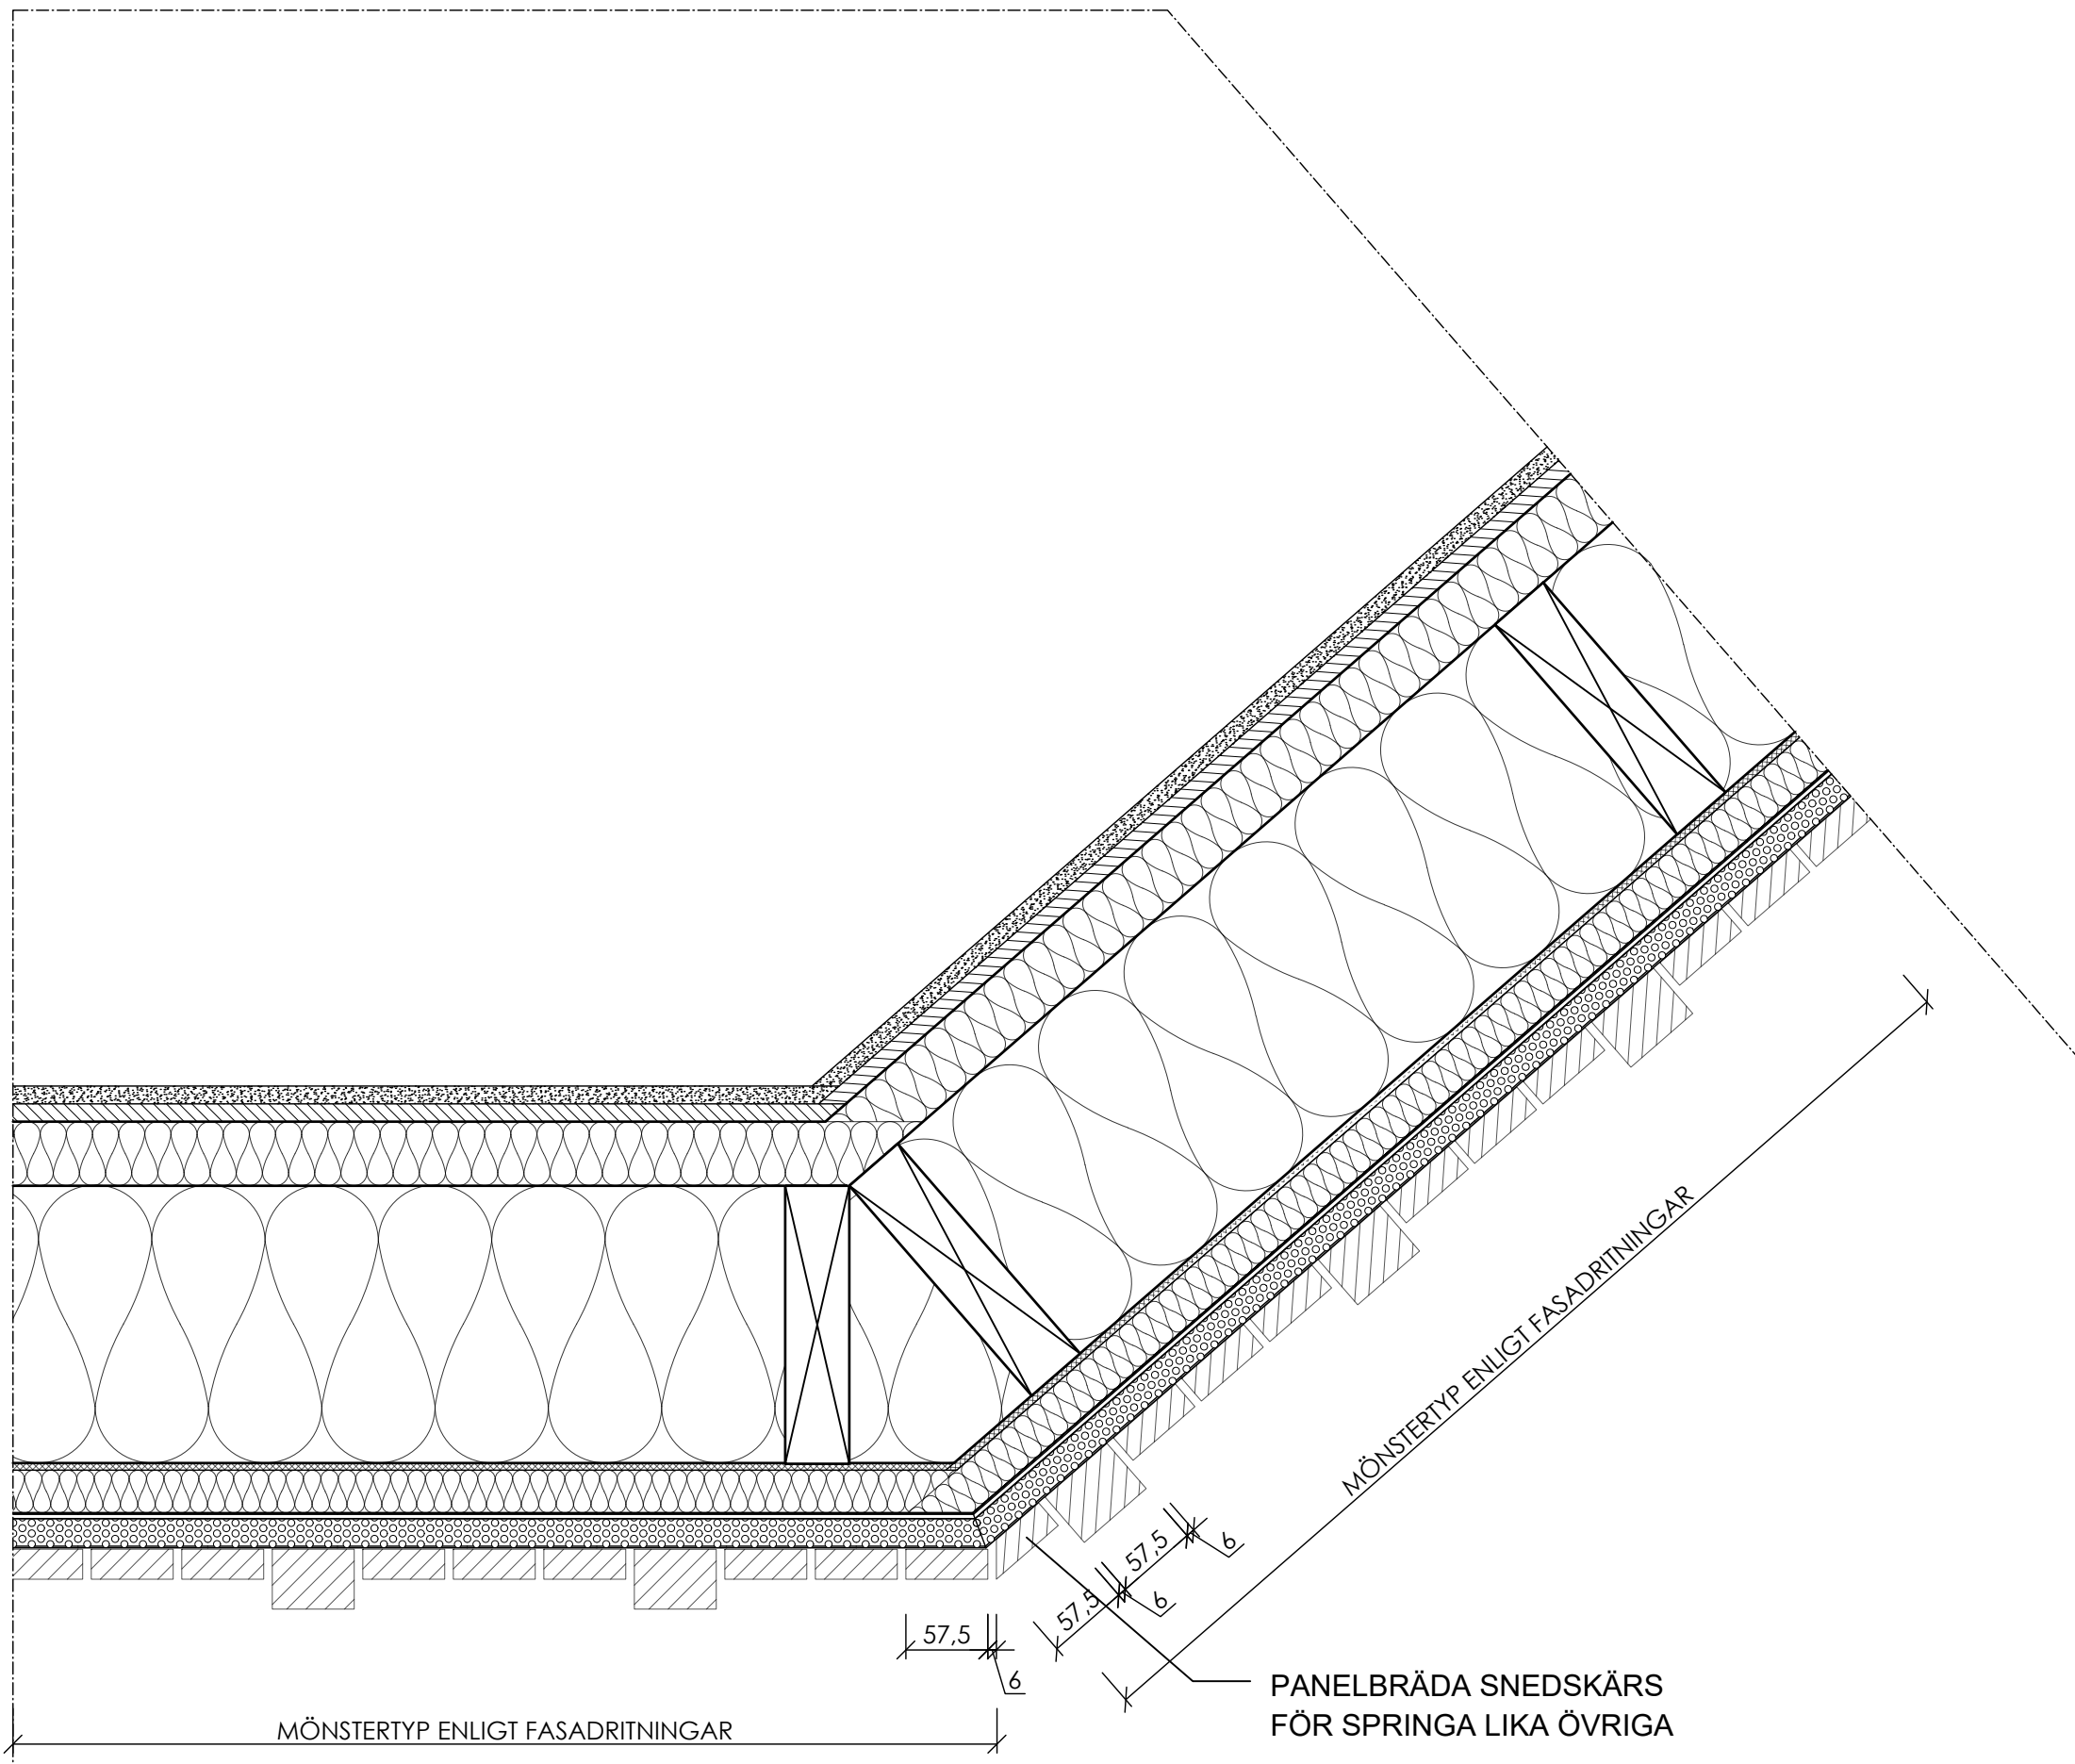

PRINCIPDETALJ A2
TRUBBIGT UTÅTGÅENDE HÖRNMÖTE / SKALA 1:5

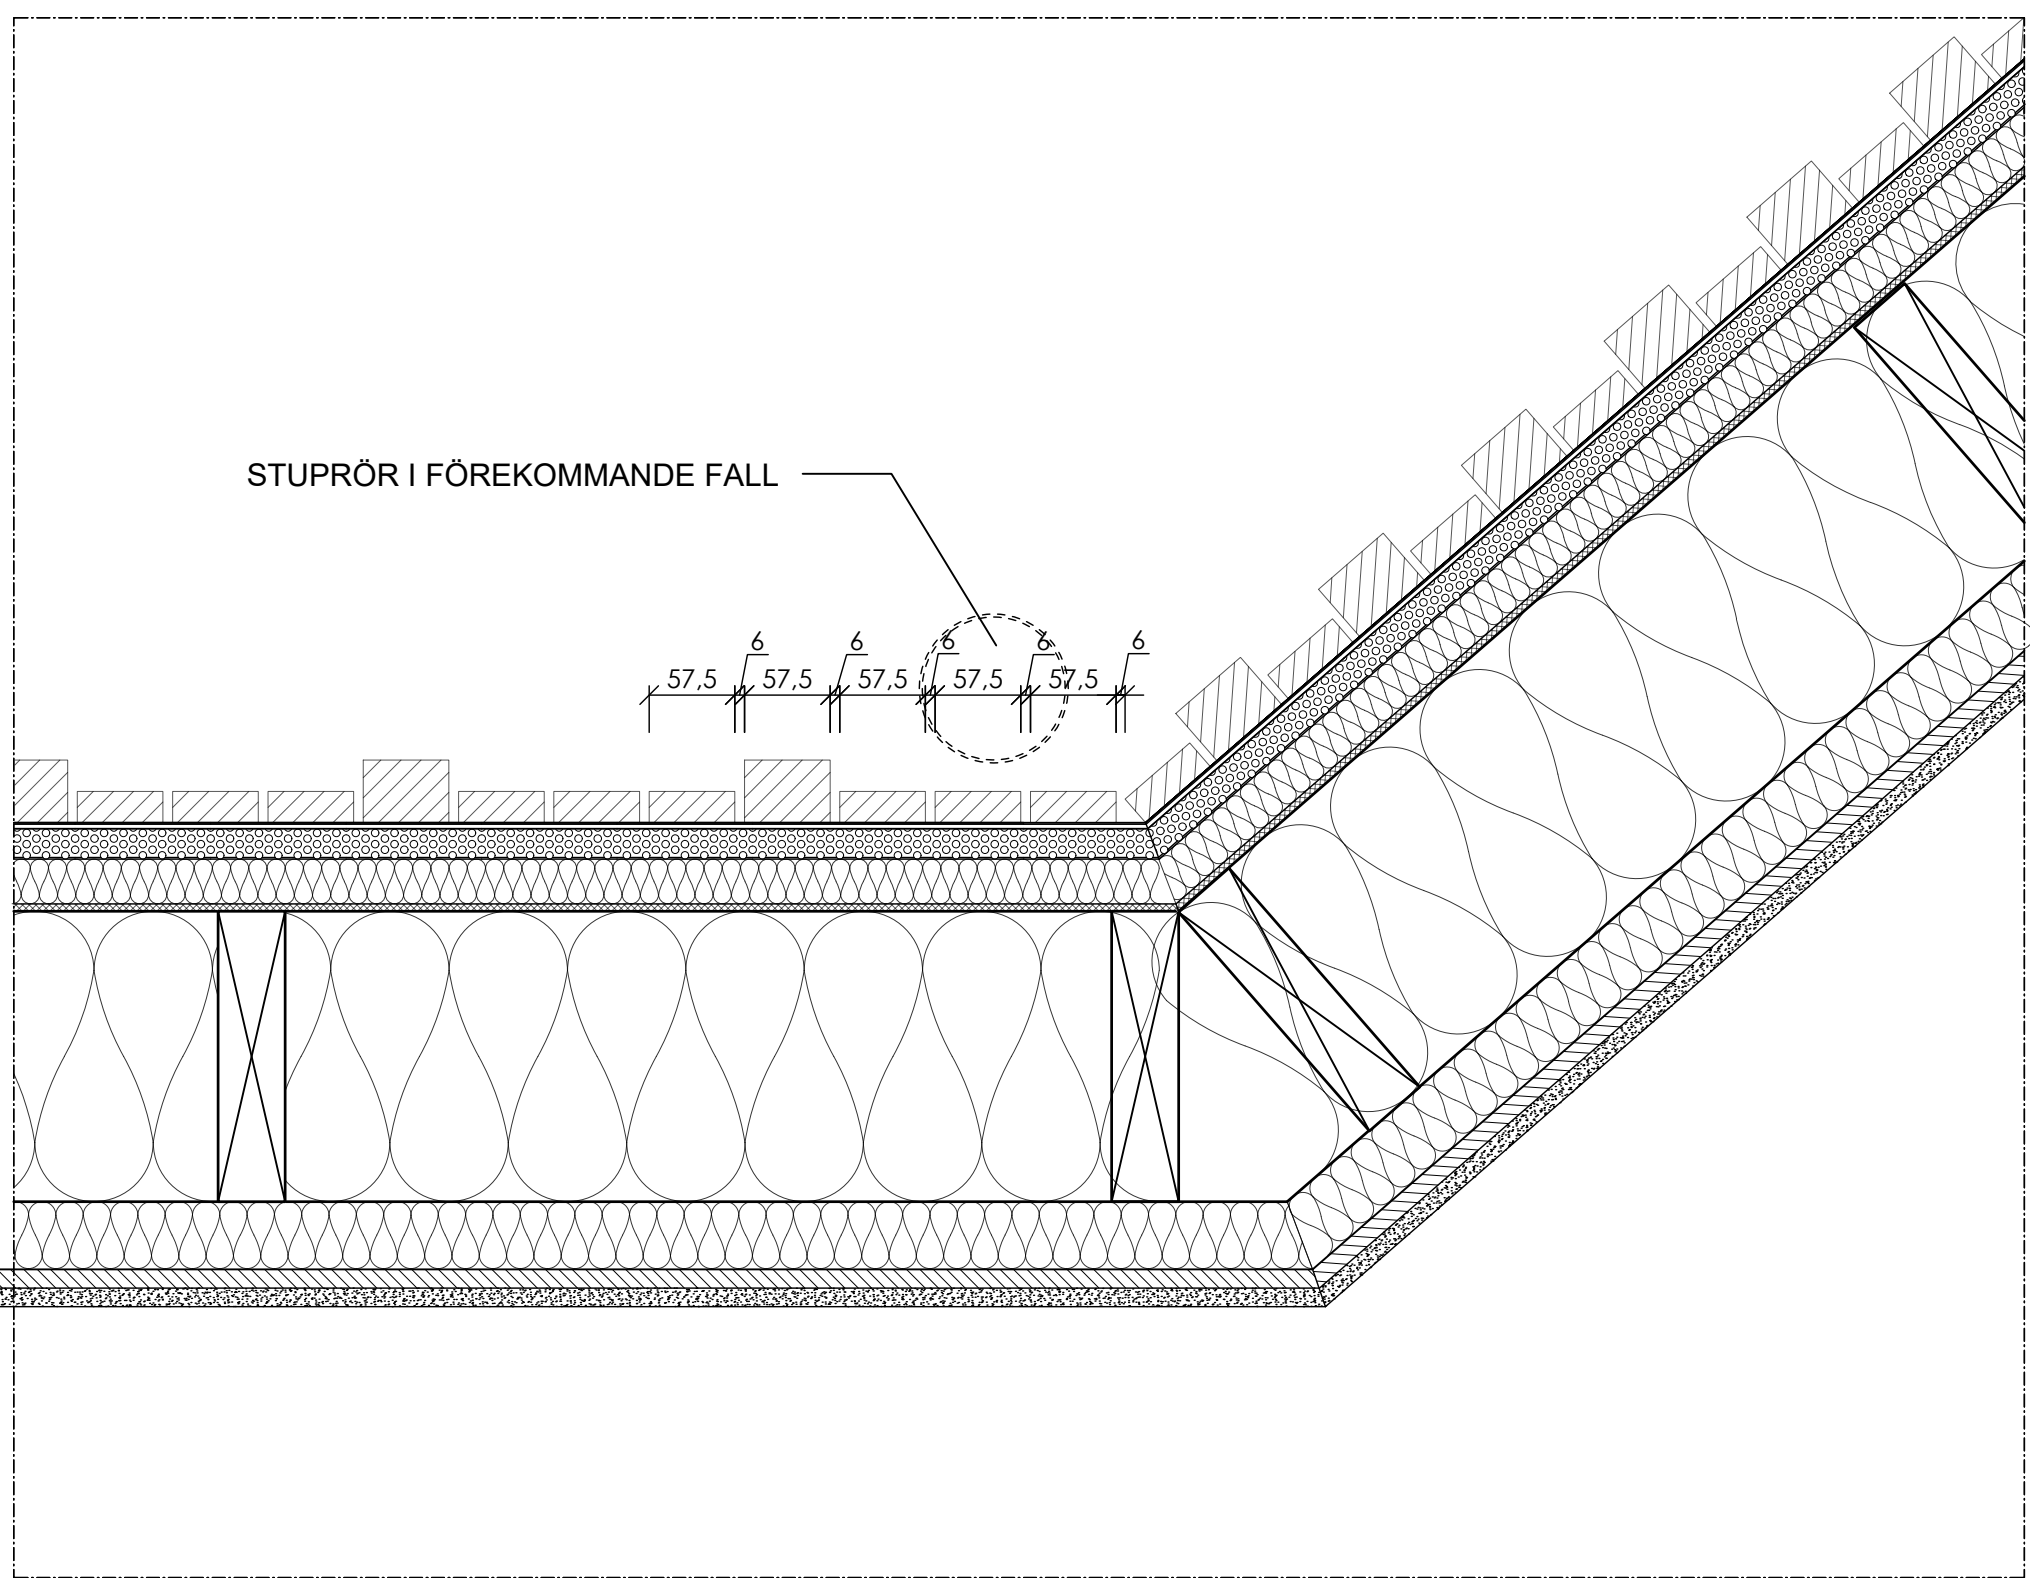

PRINCIPDETALJ A4
TRUBBIGT INÅTGÅENDE HÖRNMÖTE / SKALA 1:5

HÄNVISNINGAR


6.2.1 Rambeskrivning Bygg
6.2.2 Rumsbeskrivning
6.3.1 A-ritningar





ALLMÄNNA ANVISNINGAR

Mått anges i mm, där inget annat anges.
Markhöjder se Situationsplan från Landskapsarkitekt.


Ändra & kapitor efterbehandlas med träolja enl. leverantörens anvisningar

Detaljer avser samtliga hörmöten på byggnad A & B. springor invid hörnbrådor skall vara lika övriga springor. Panelmönster M1 tom M5 enligt fasadritningar.

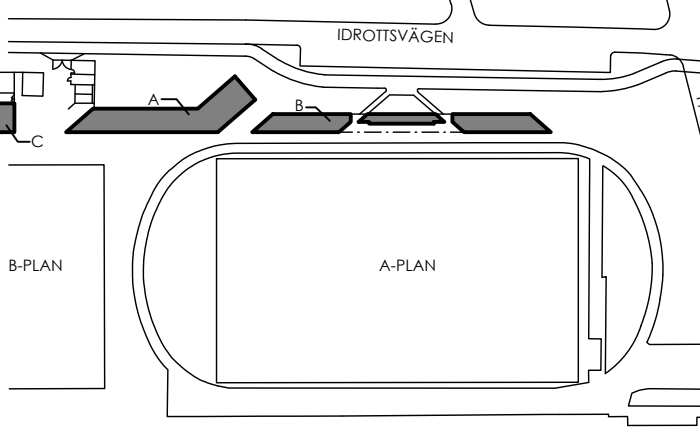
BET	ANT	ÄNDRINGEN AVSER	DATUM	SIGN					
FÖRFRÅGNINGSUNDERLAG									
 LOMMA KOMMUN									
									
LOMMA IP KARSTORP 17:47 (del av)									
X	A	Kamikaze Arkitekter	-						
K	-	-	-						
V	-	-	-						
VS	-	-	-						
EL	-	-	-						
M	-	-	-						
UPPDRAK NR 2422		RITAD/KONSTR AV JB/YH	HANDLÄGGARE YH						
DATUM 2026-03-12		ANSVARIG J.BIGNERT							
NYBYGGNAD AV KLUBBHUS, OMKLÄDNINGSRUM MM									
UTVÄNDIGA DETALJER									
Hörmdetaljer Yttervägg (Principdetaljer A)									
SKALA A1 1:5	SKALA A3 1:10	NUMMER A-42-6-101		BET -					

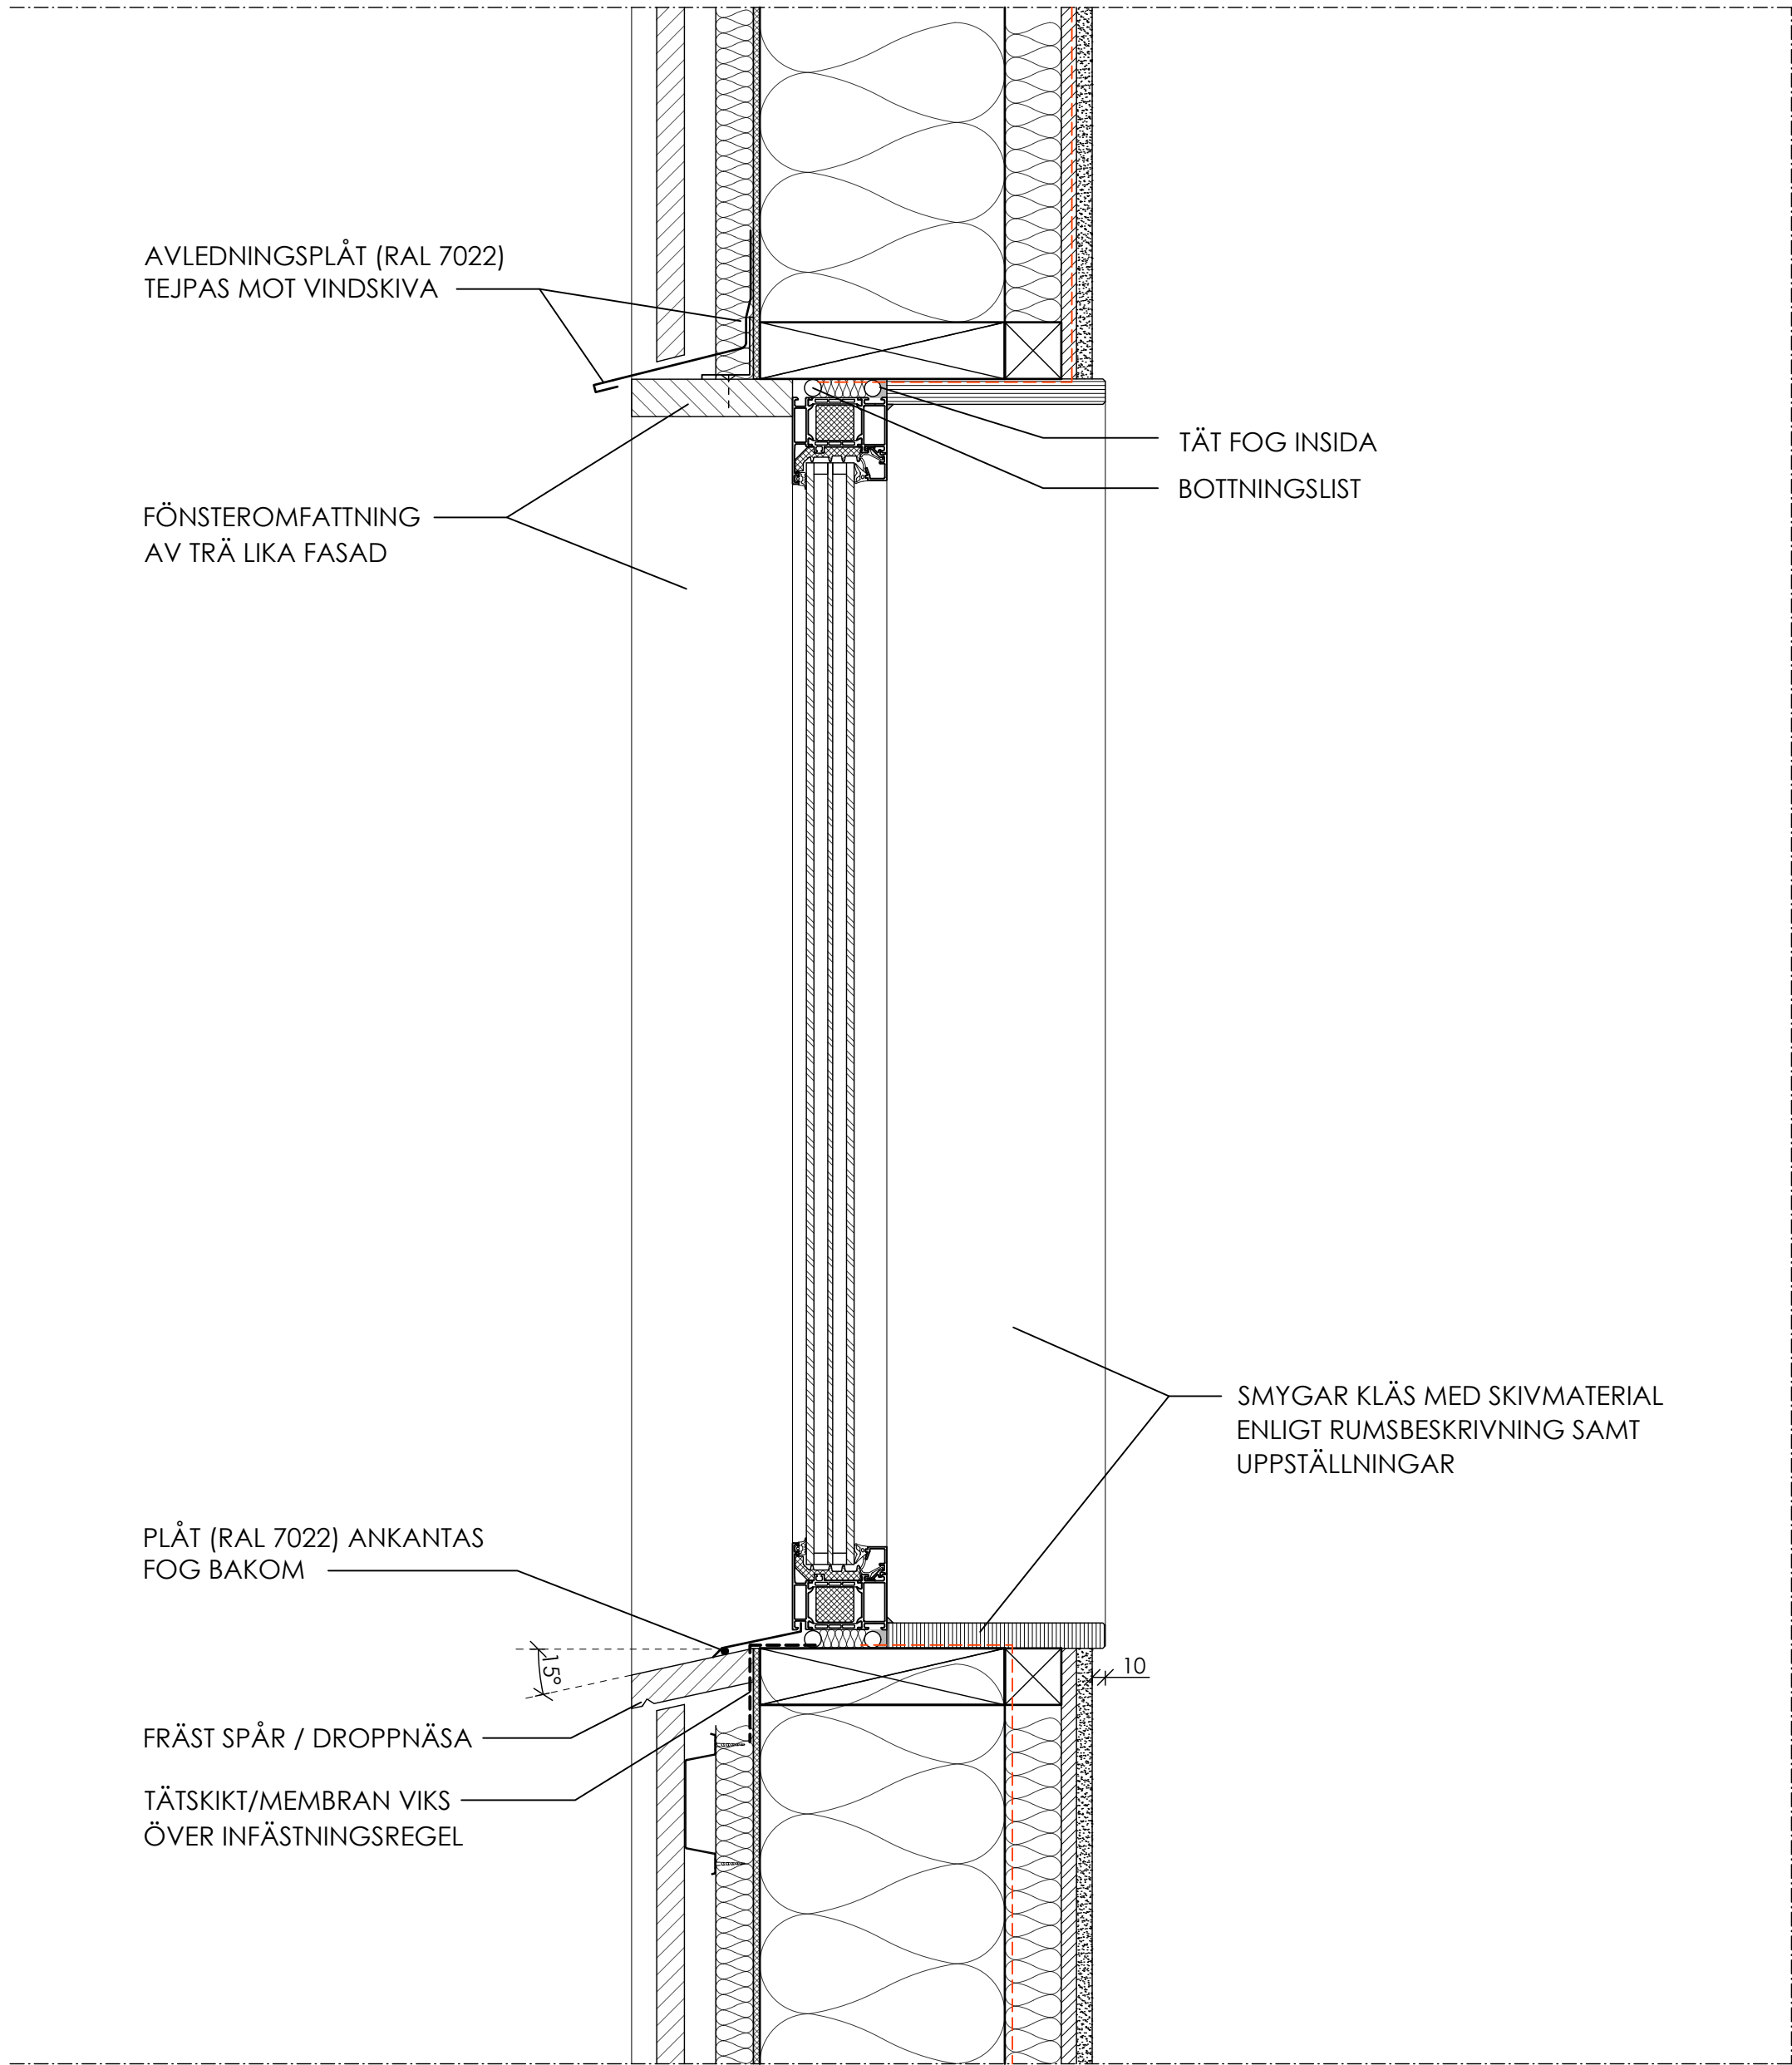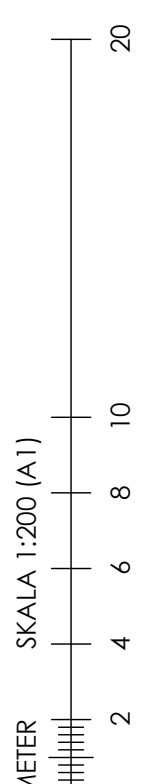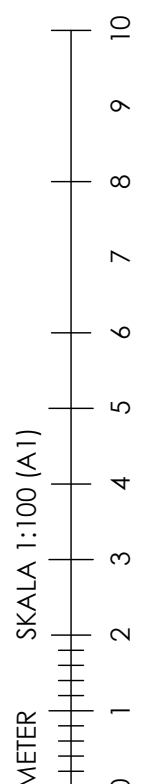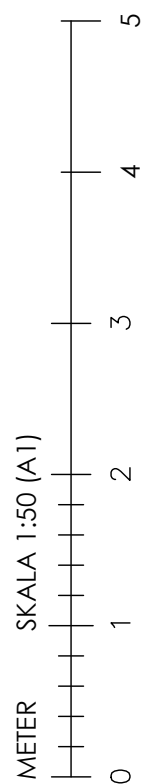

FÖNSTERANSLUTNING SEKTION / SKALA 1:5

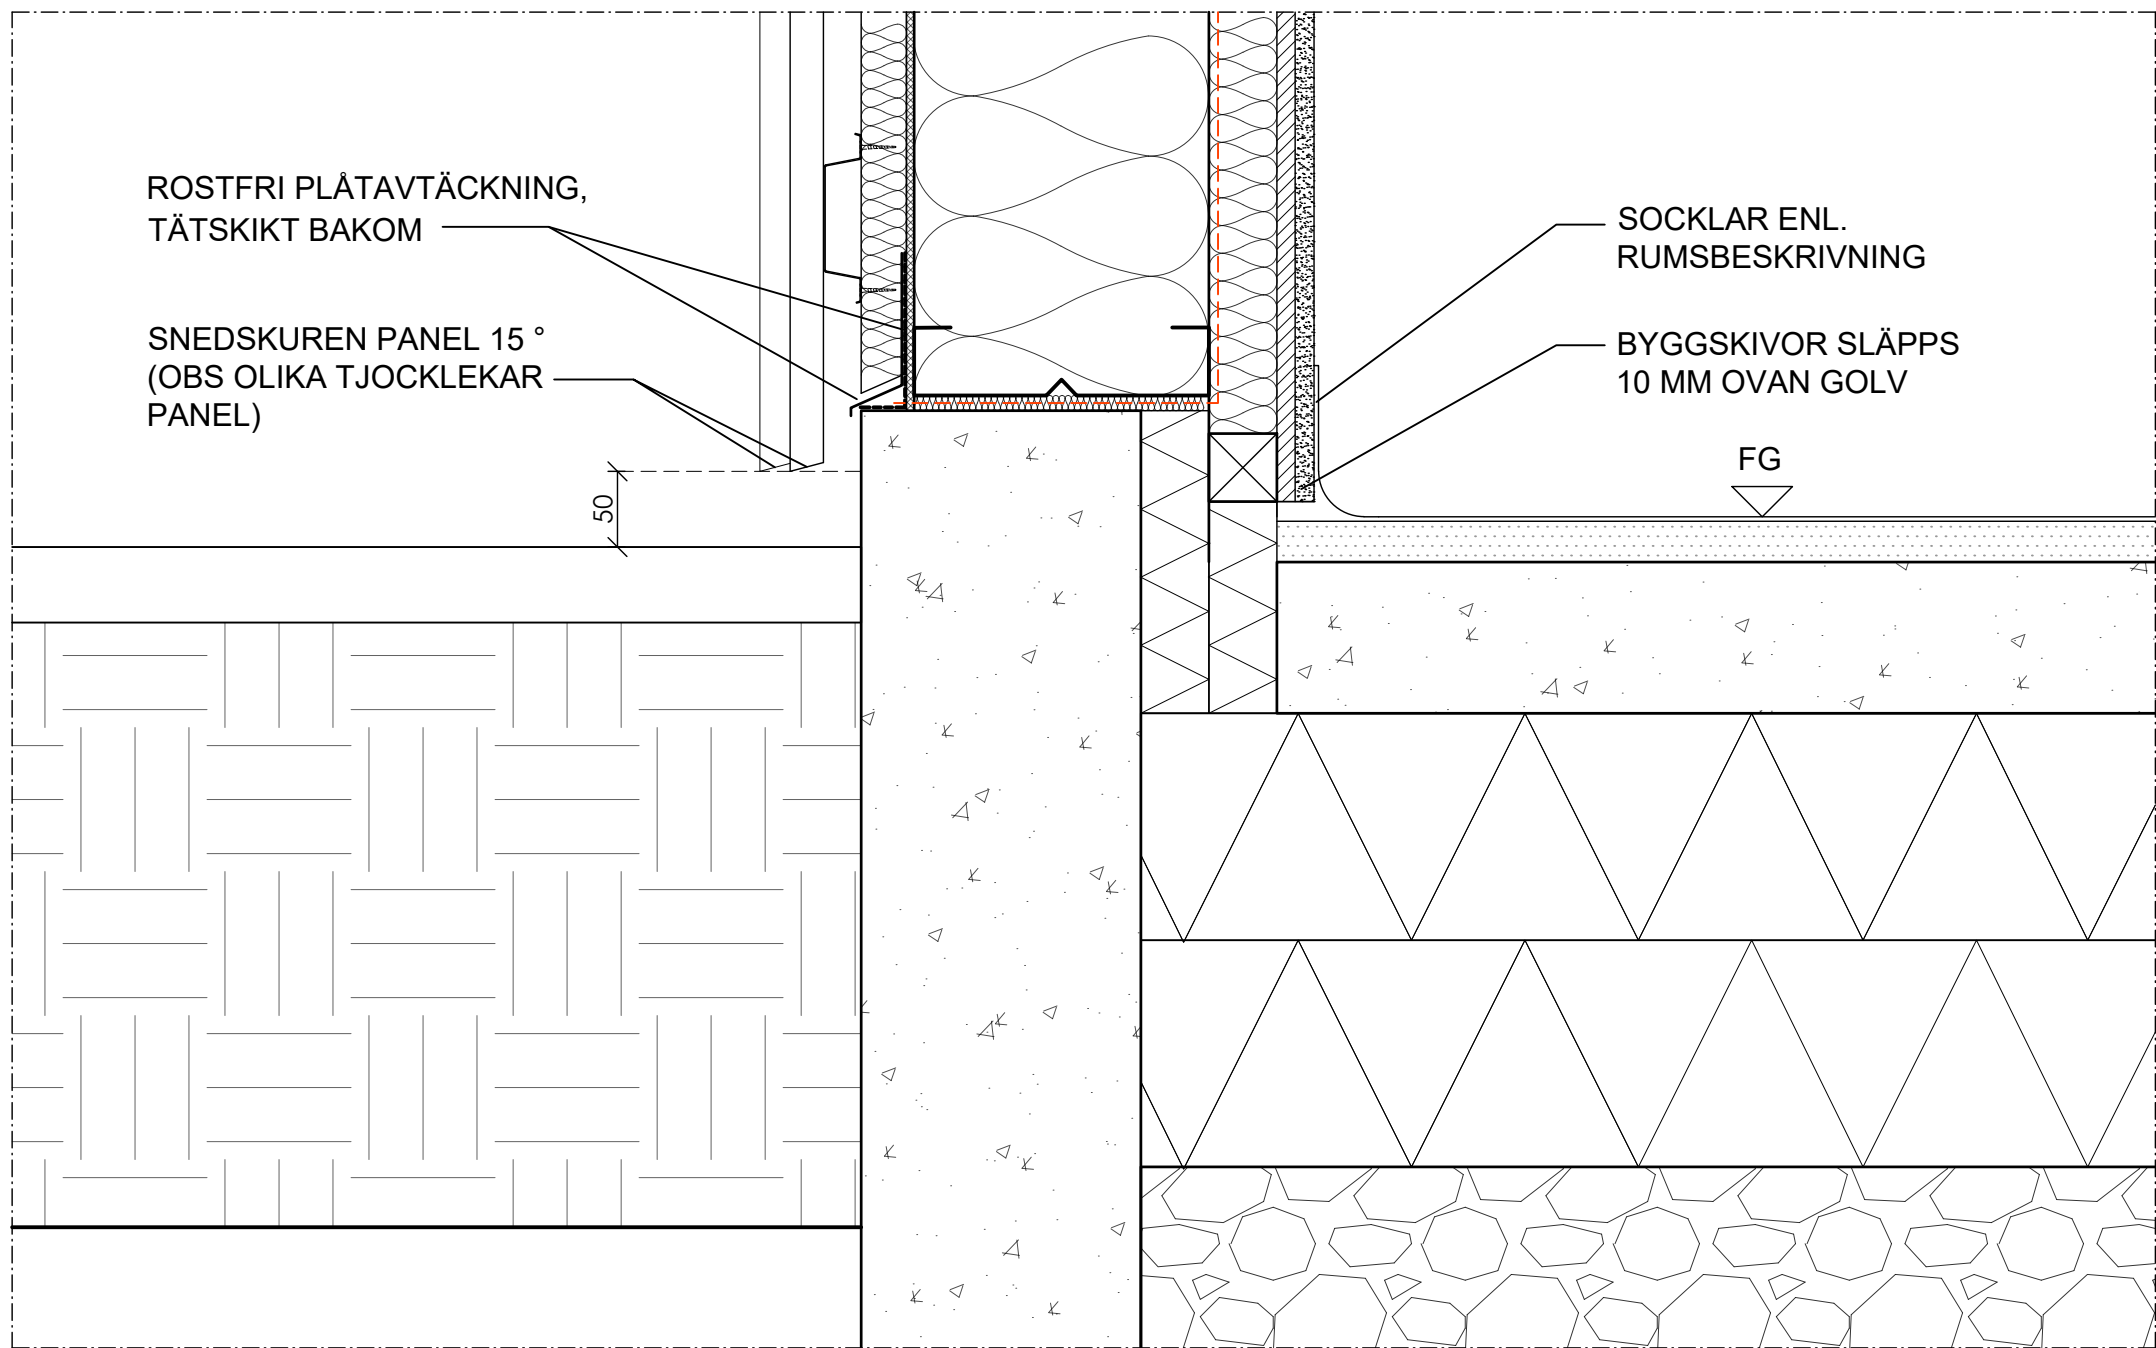

PRINCIPDETALJ B1
FÖNSTERANSLUTNING PLAN / SKALA 1:5

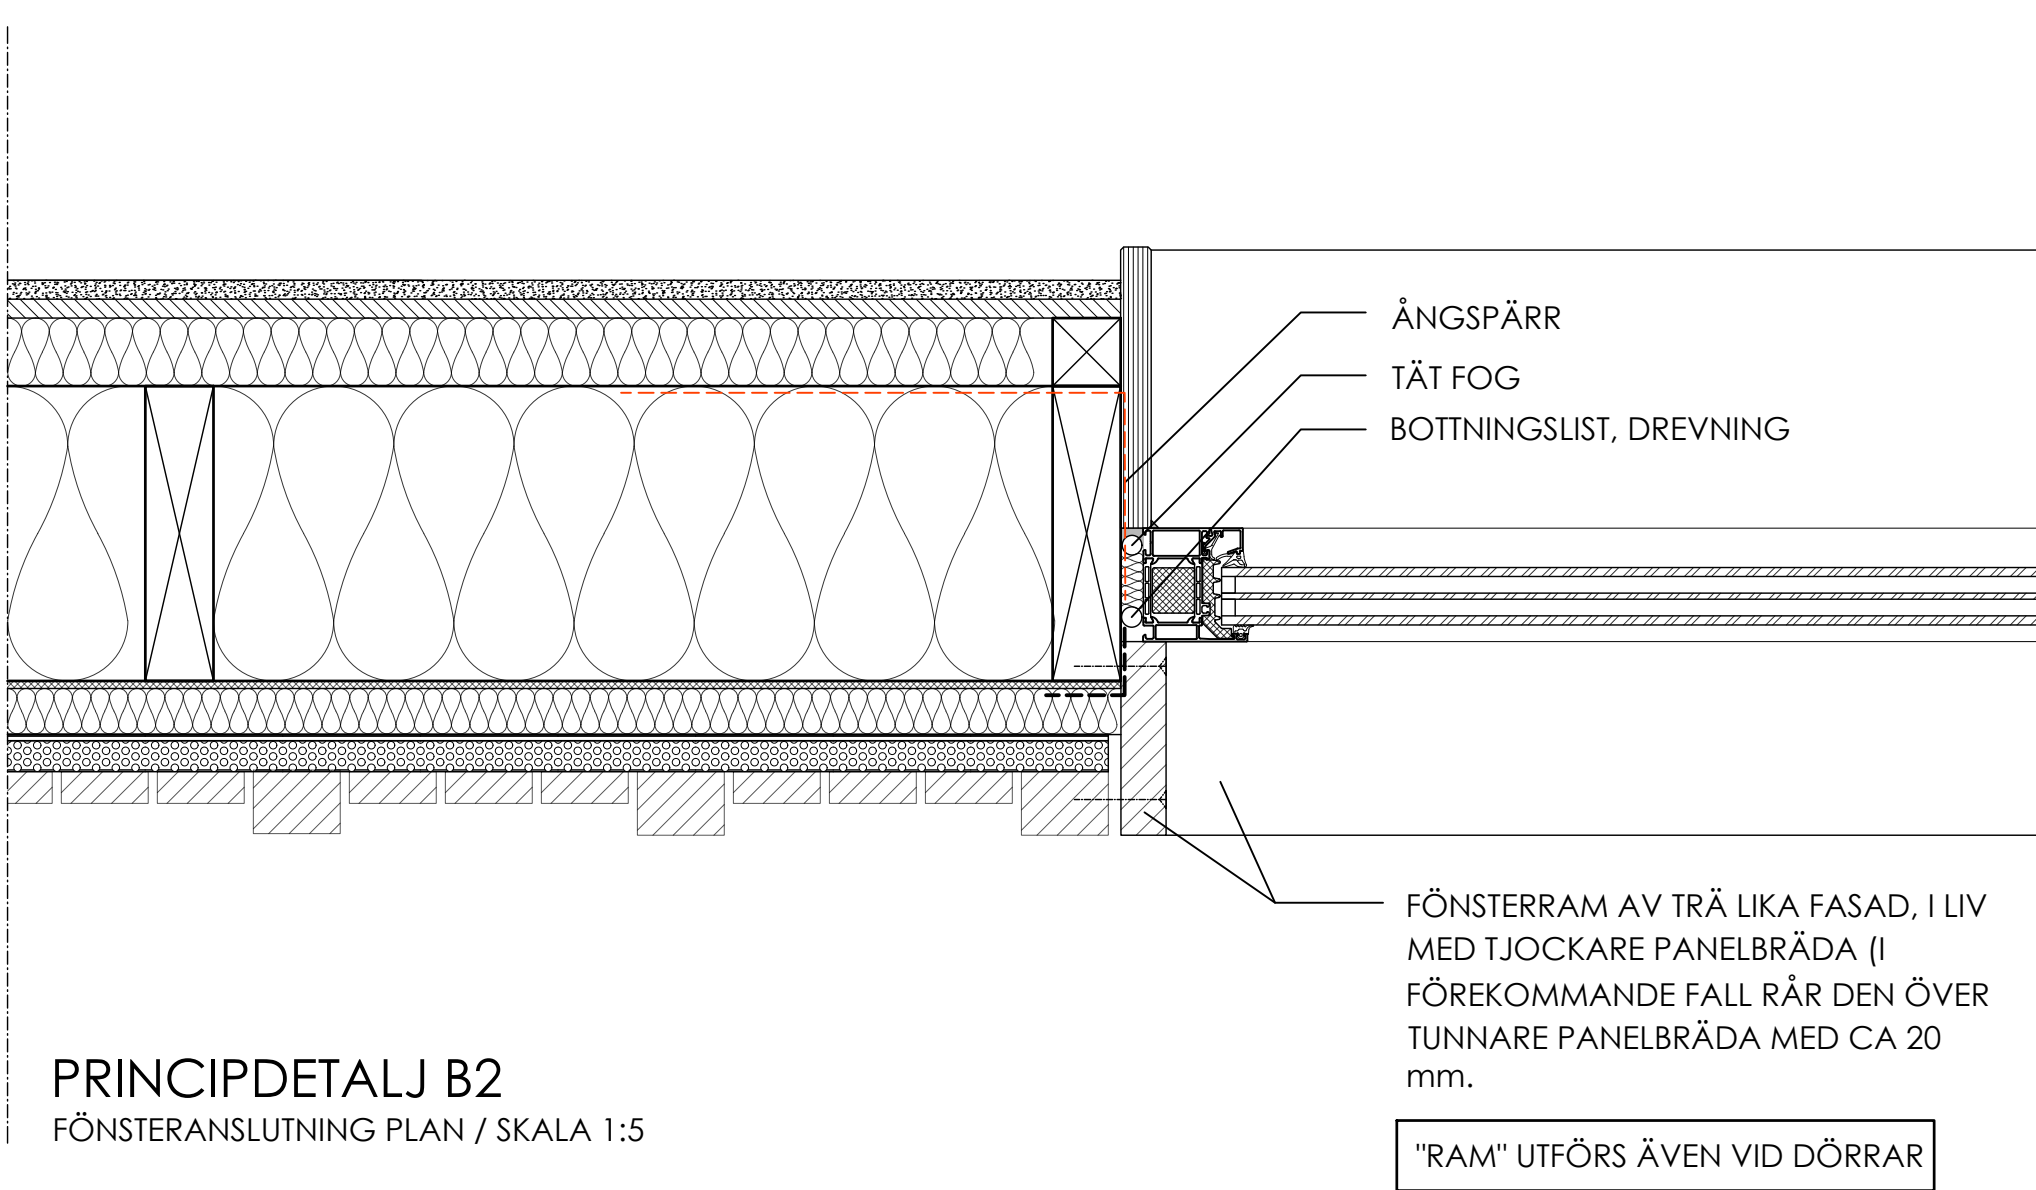

PRINCIPDETALJ B2
FÖNSTERANSLUTNING PLAN / SKALA 1:5


HÄNVISNINGAR





6.2.1 Rambeskrivning Bygg
6.2.2 Rumsbeskrivning
6.3.1 A-ritningar

ALLMÄNNA ANVISNINGAR


Mått anges i mm, där inget annat anges.
Markhöjder se Situationsplan från Landskapsarkitekt.

Ändra & kapytor efterbehandlas med träolja enl. leverantörens anvisningar

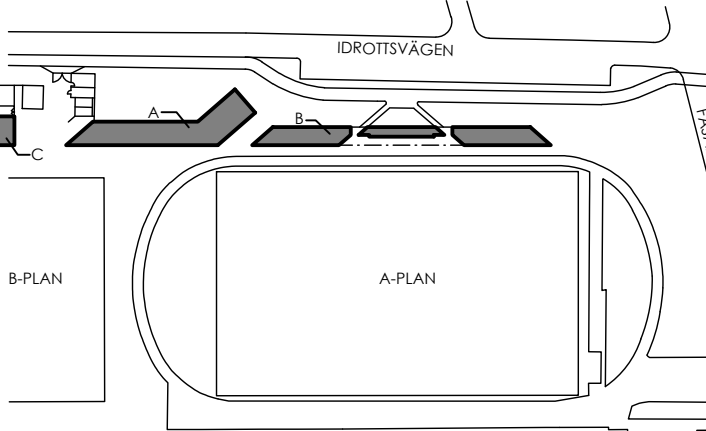
BET	ANT	ÄNDRINGEN AVSER	DATUM	SIGN
FÖRFRÅGNINGSUNDERLAG				
 LOMMA KOMMUN				
				
LOMMA IP KARSTORP 17:47 (del av)				
X	A	Kamikaze Arkitekter	-	
	K	-	-	
	V	-	-	
	VS	-	-	
	EL	-	-	
	M	-	-	
UPPDRAG NR 2422		RITAD/KONSTR AV JB/YH	HANDLÄGGARE YH	
DATUM 2026-03-12		ANSVARIG J.BIGNERT		
NYBYGGNAD AV KLUBBHUS, OMKLÄDNINGSRUM MM				
UTVÄNDIGA DETALJER				
Fönsteranslutningsdetaljer (Principdetaljer B)				
SKALA A1	SKALA A3	NUMMER		BET
1:5	1:10	A-42-6-102		-

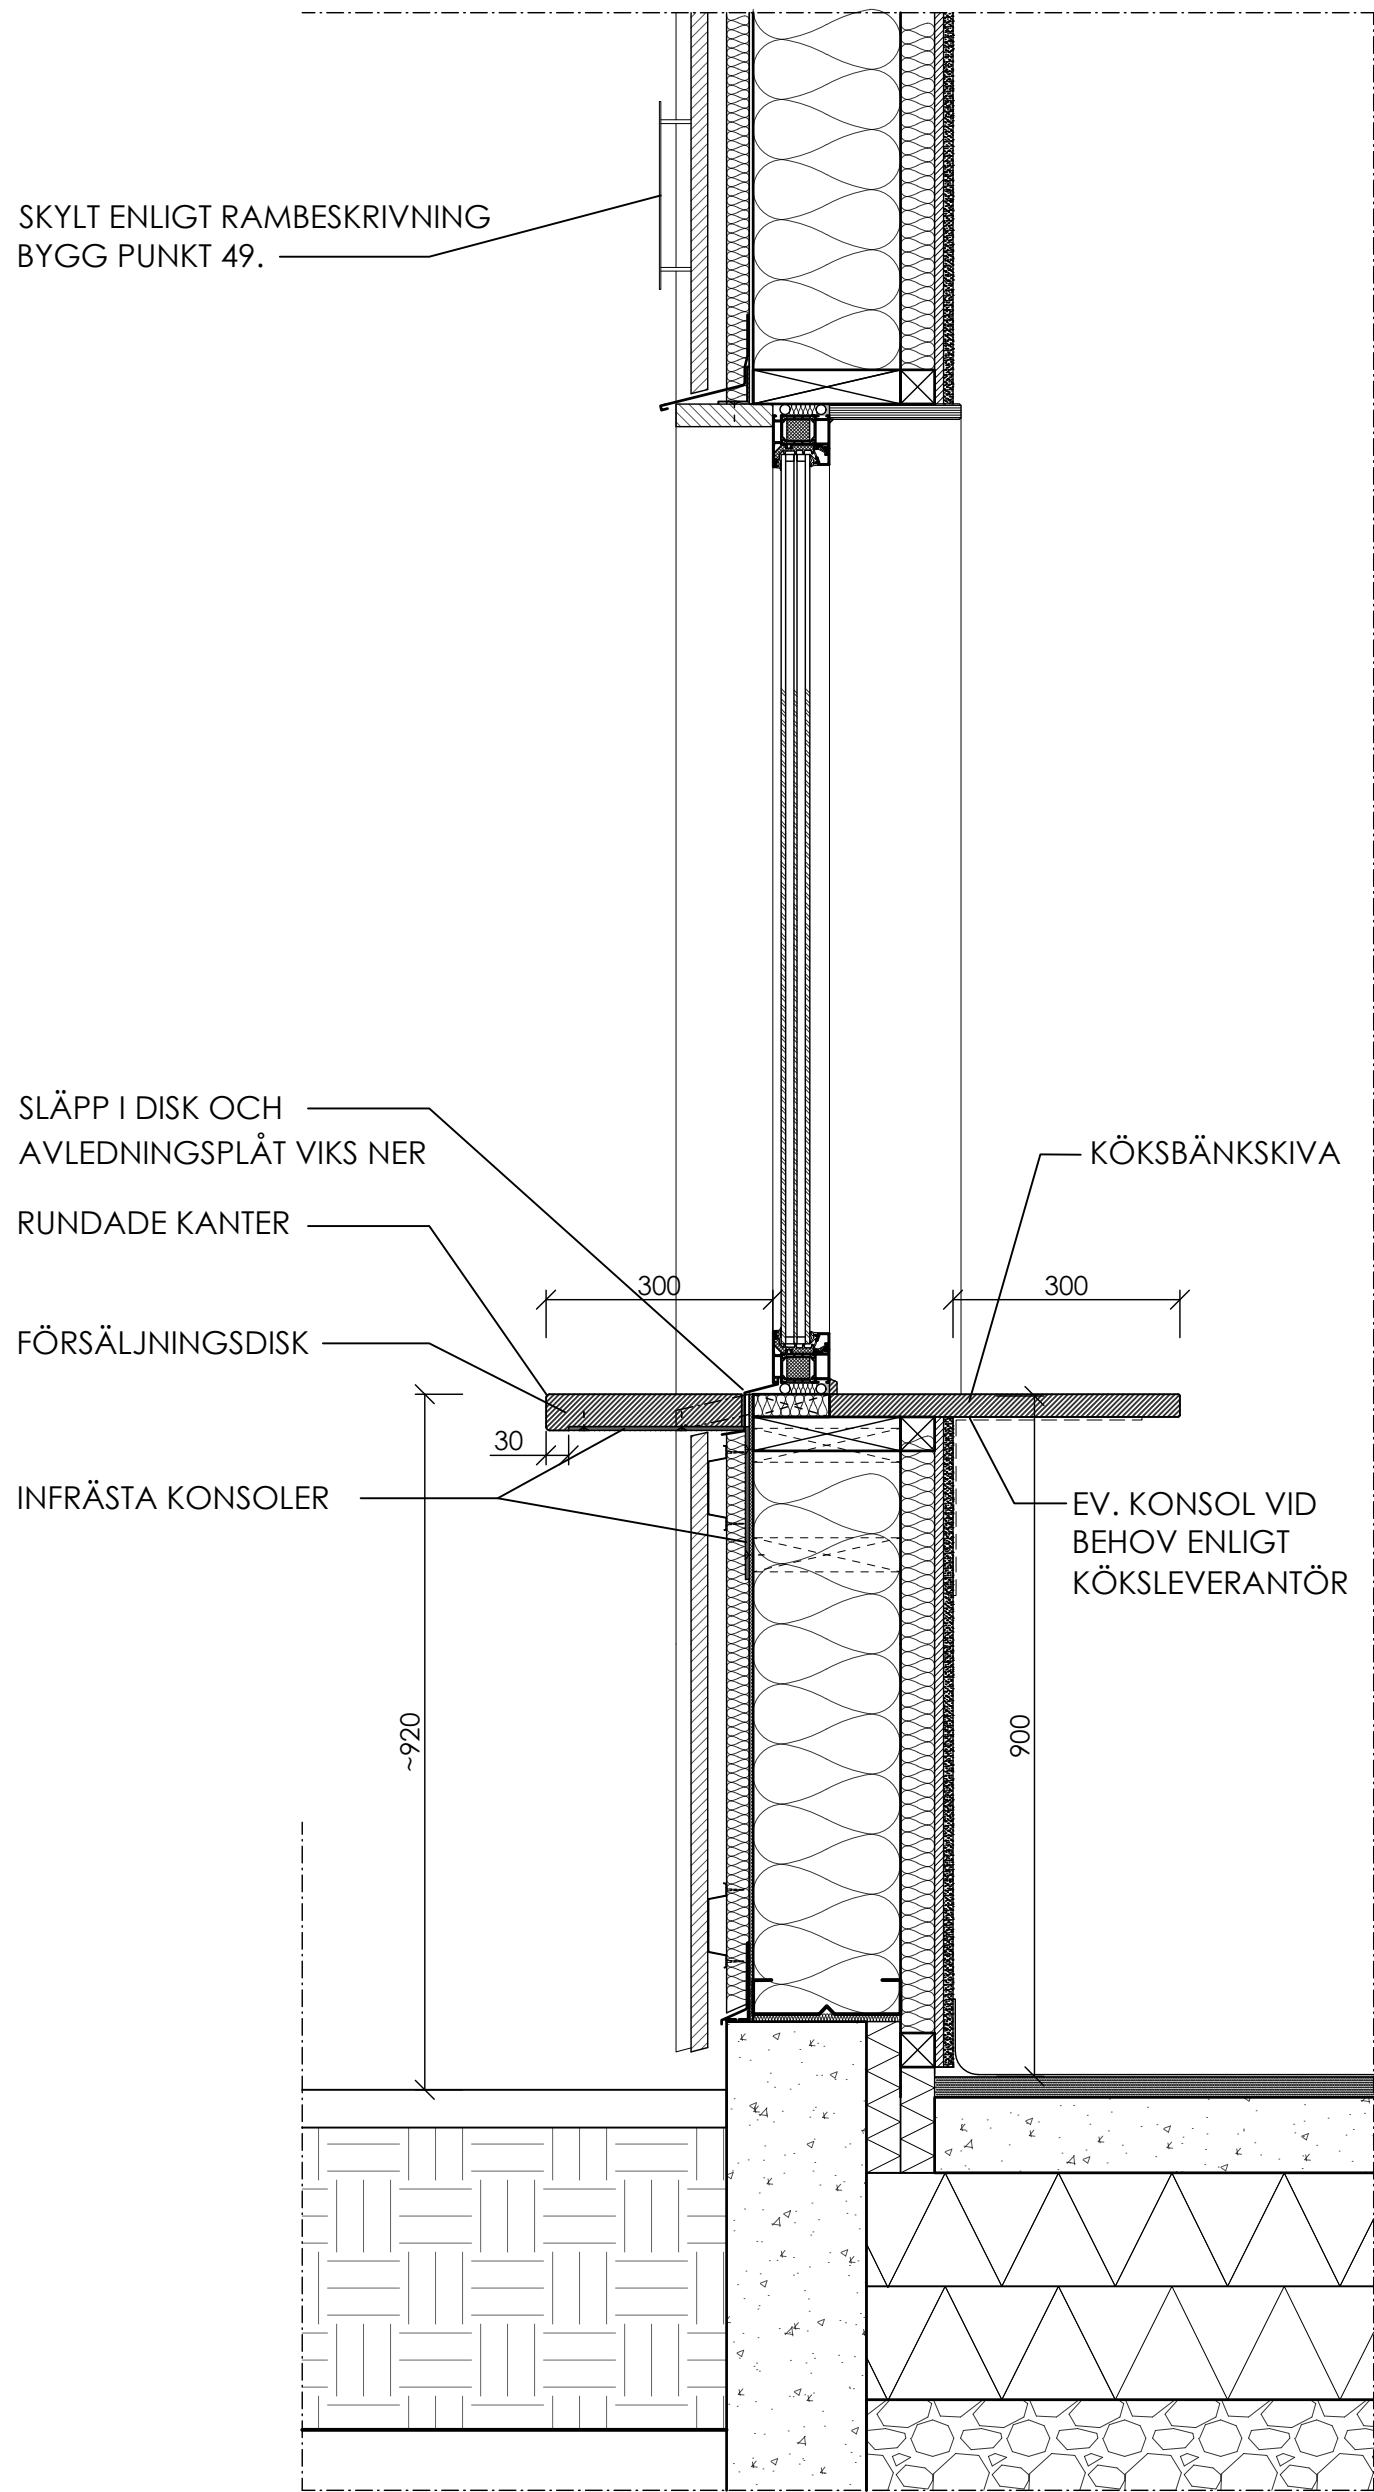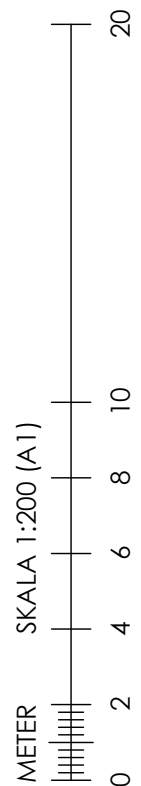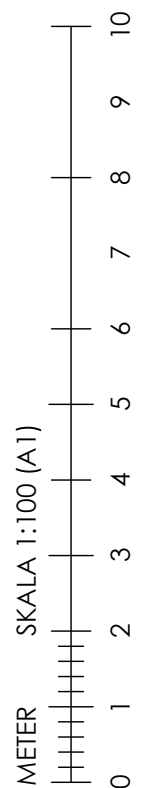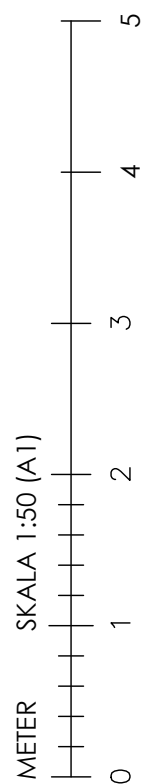

SEKTION
SKJUTLUCKA KIOSK / SKALA 1:10

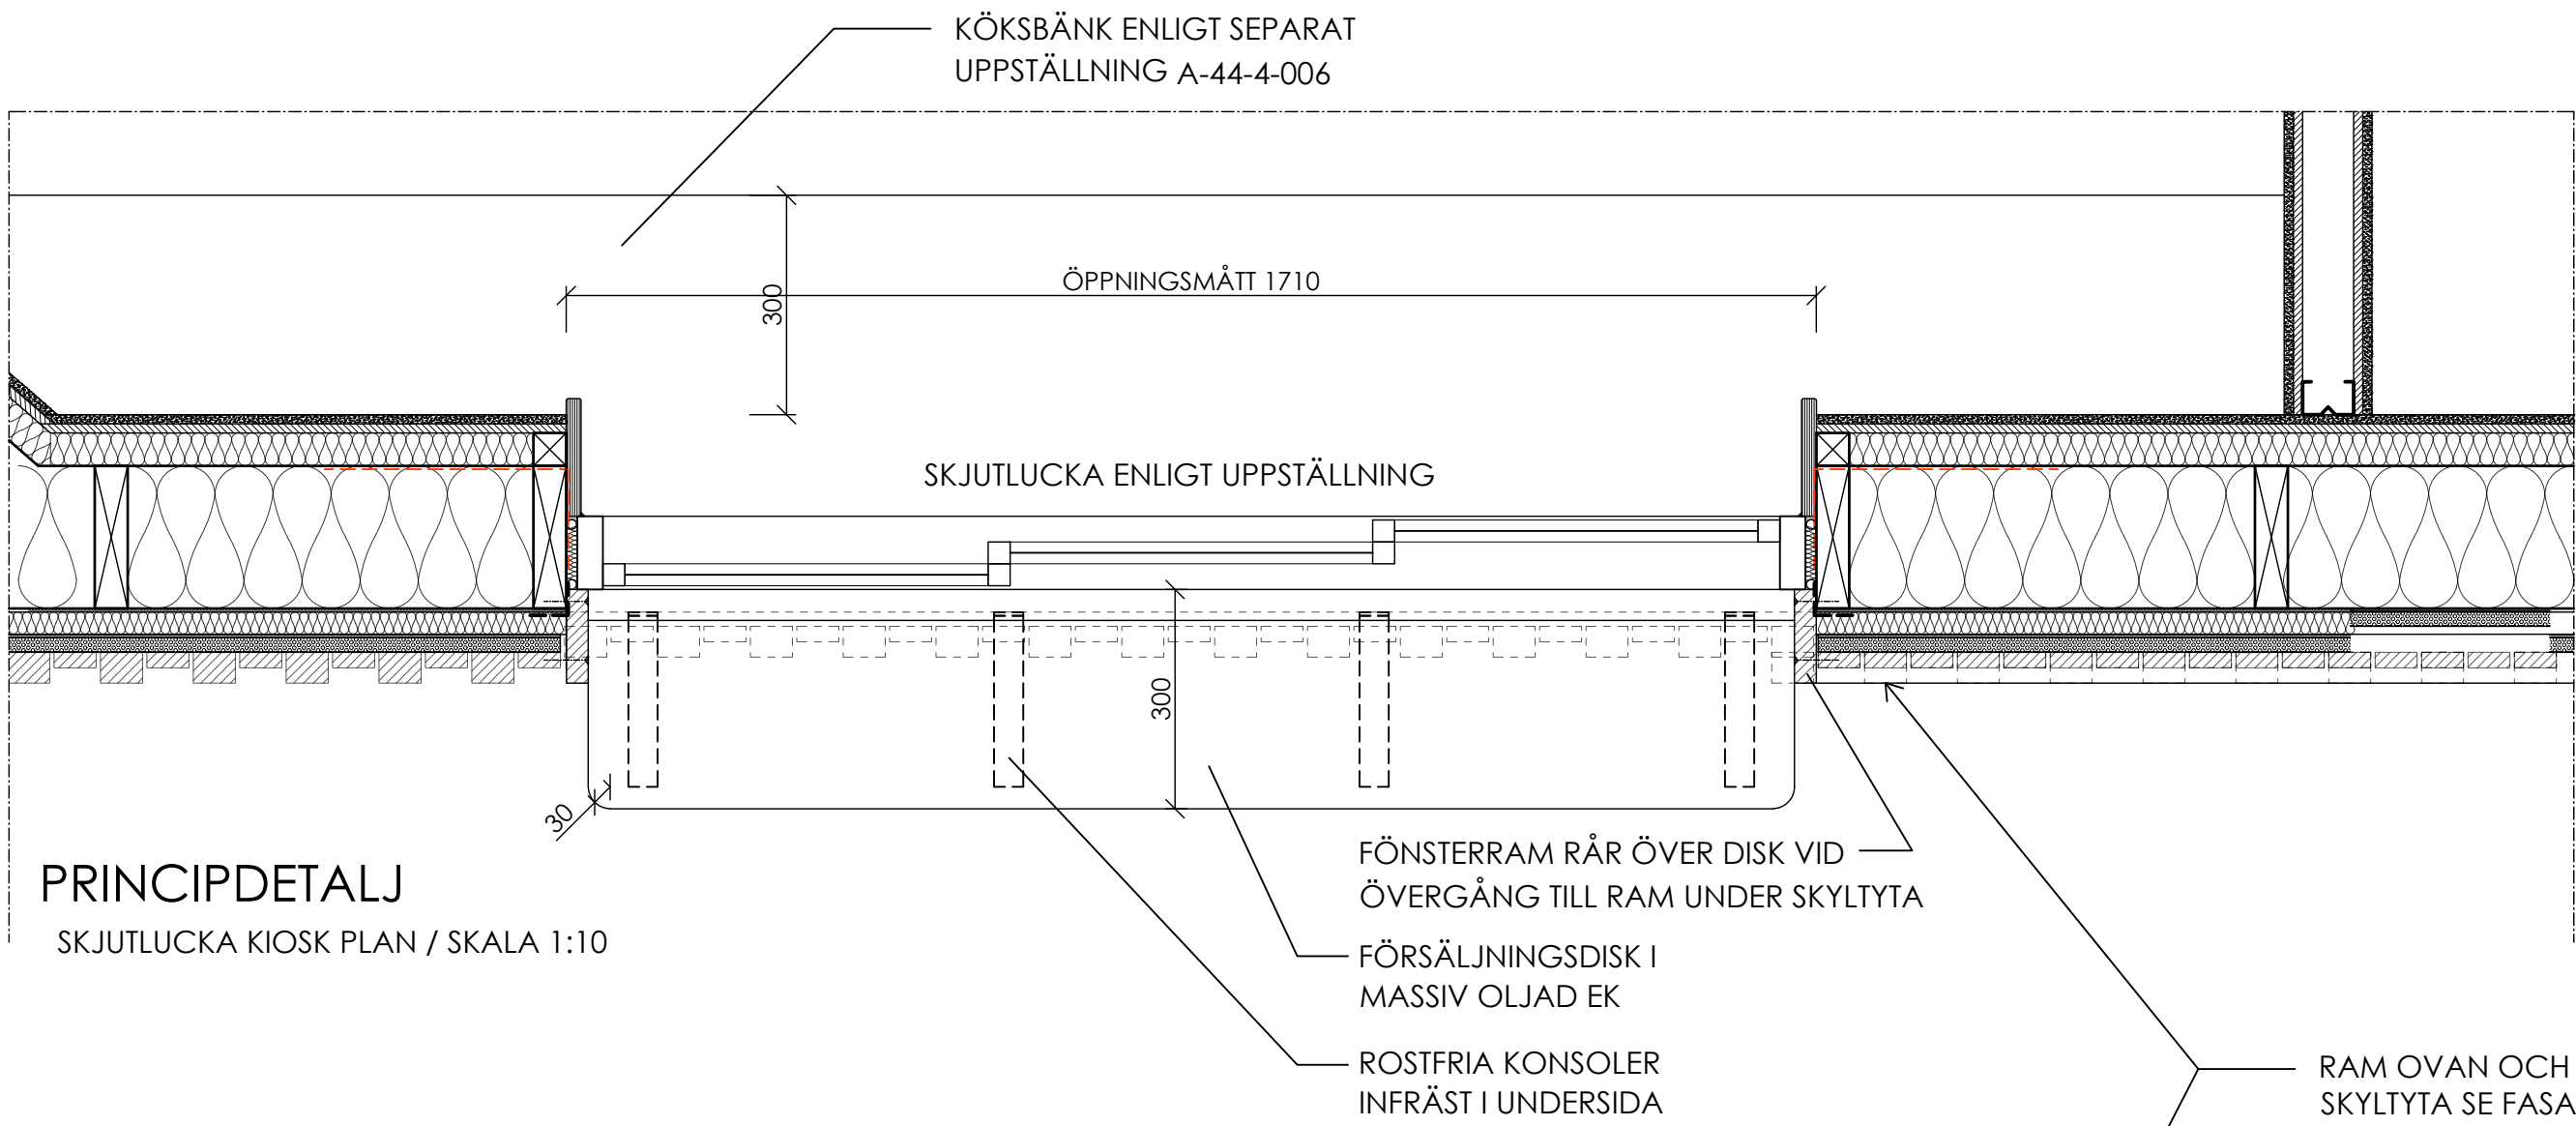

PRINCIPDETALJ
SKJUTLUCKA KIOSK PLAN / SKALA 1:10

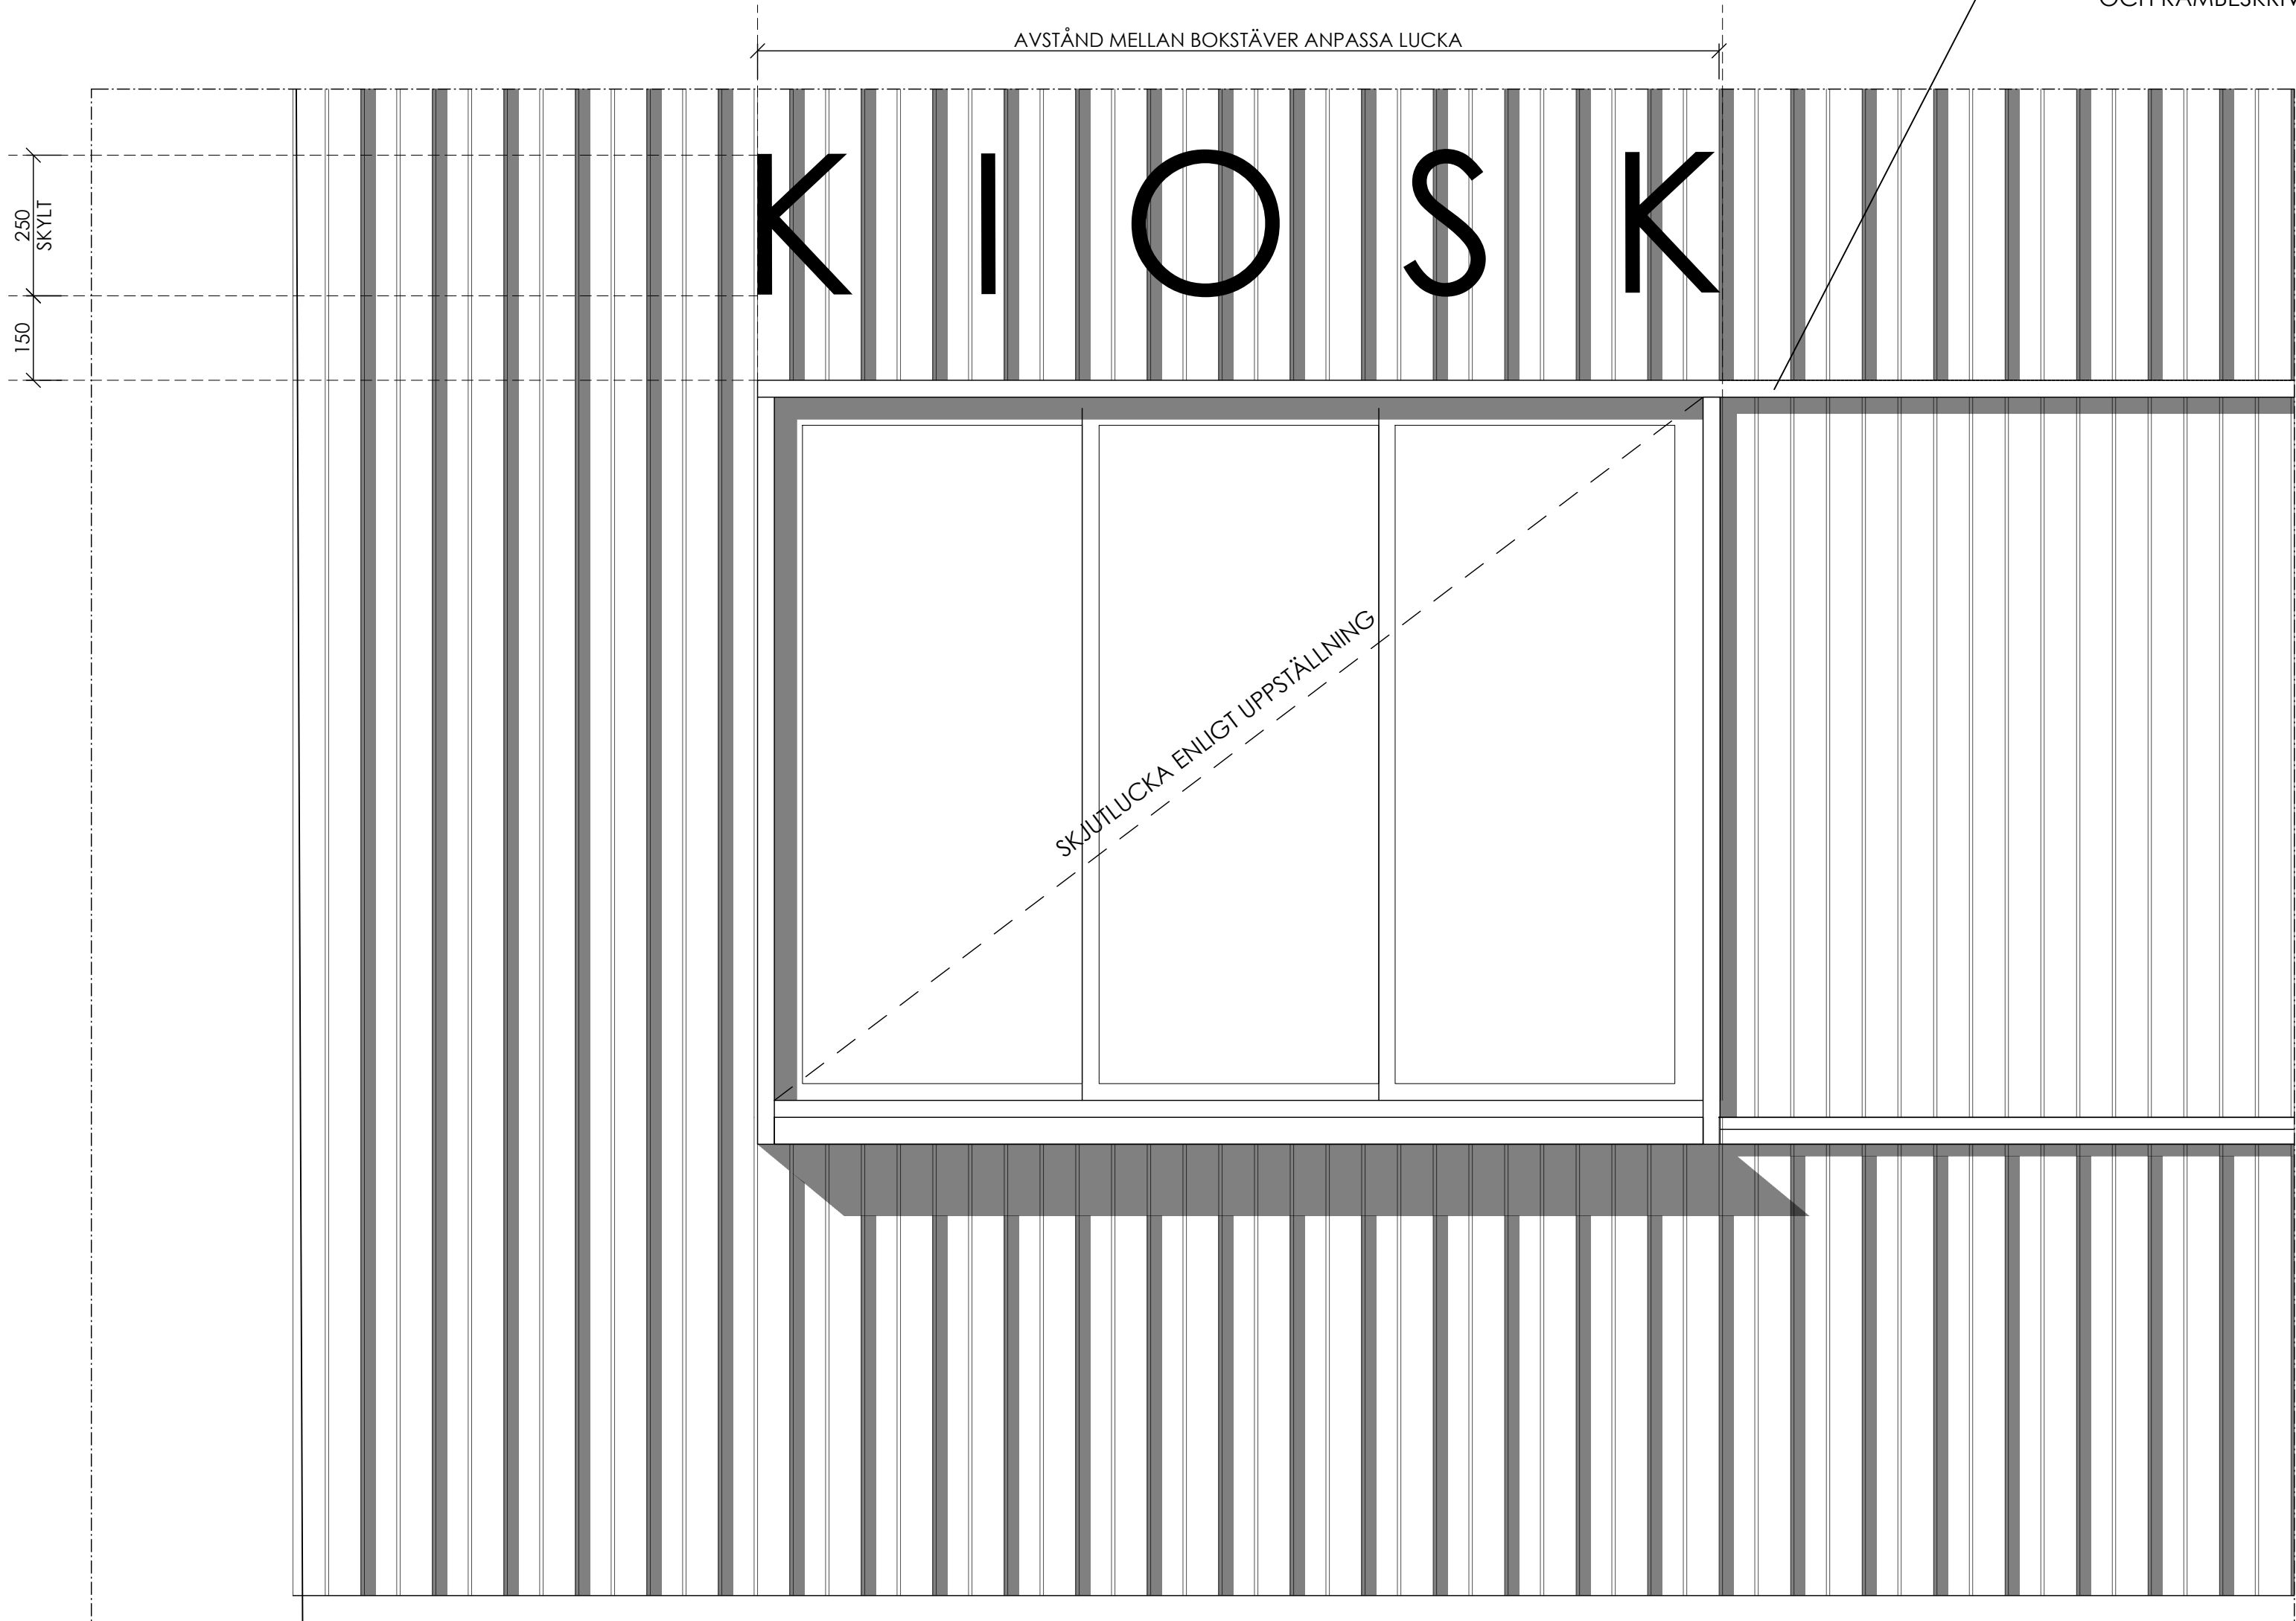






FRONTVY
SKJUTLUCKA KIOSK PLAN / SKALA 1:10

HÄNVISNINGAR
6.2.1 Rambeskrivning Bygg
6.2.2 Rumsbeskrivning
6.3.1 A-ritningar


ALLMÄNNA ANVISNINGAR
Mått anges i mm, där inget annat anges.
Markhöjder se Situationsplan från Landskapsarkitekt.

Ändra & kapytor efterbehandlas med träolja enl. leverantörens anvisningar

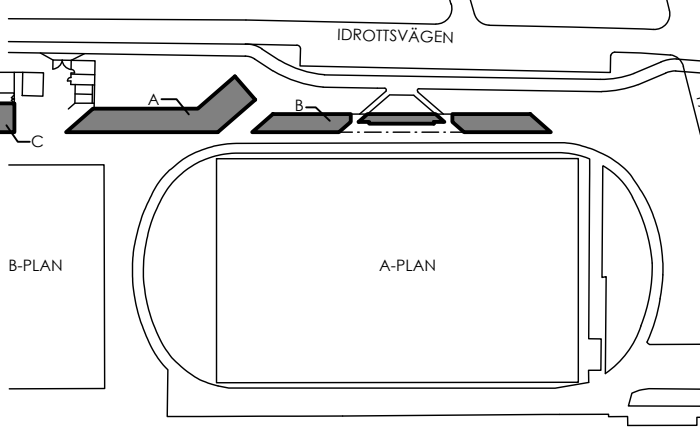
BET	ANT	ÄNDRINGEN AVSER	DATUM	SIGN
FÖRFRÅGNINGSUNDERLAG				
 LOMMA KOMMUN				
				
LOMMA IP KARSTORP 17:47 (del av)				
X	A	Kamikaze Arkitekter	-	
	K	-	-	
	V	-	-	
	VS	-	-	
	EL	-	-	
	M	-	-	
UPPDRAK NR 2422		RITAD/KONSTR AV JB/YH	HANDLÄGGARE YH	
DATUM 2026-03-12		ANSVARIG J.BIGNERT		
NYBYGGNAD AV KLUBBHUS, OMKLÄDNINGSRUM MM				
UTVÄNDIGA DETALJER				
Kiosklucka och disk (Principdetaljer C)				
SKALA A1	SKALA A3	NUMMER		BET
1:10	1:20	A-42-6-103		-

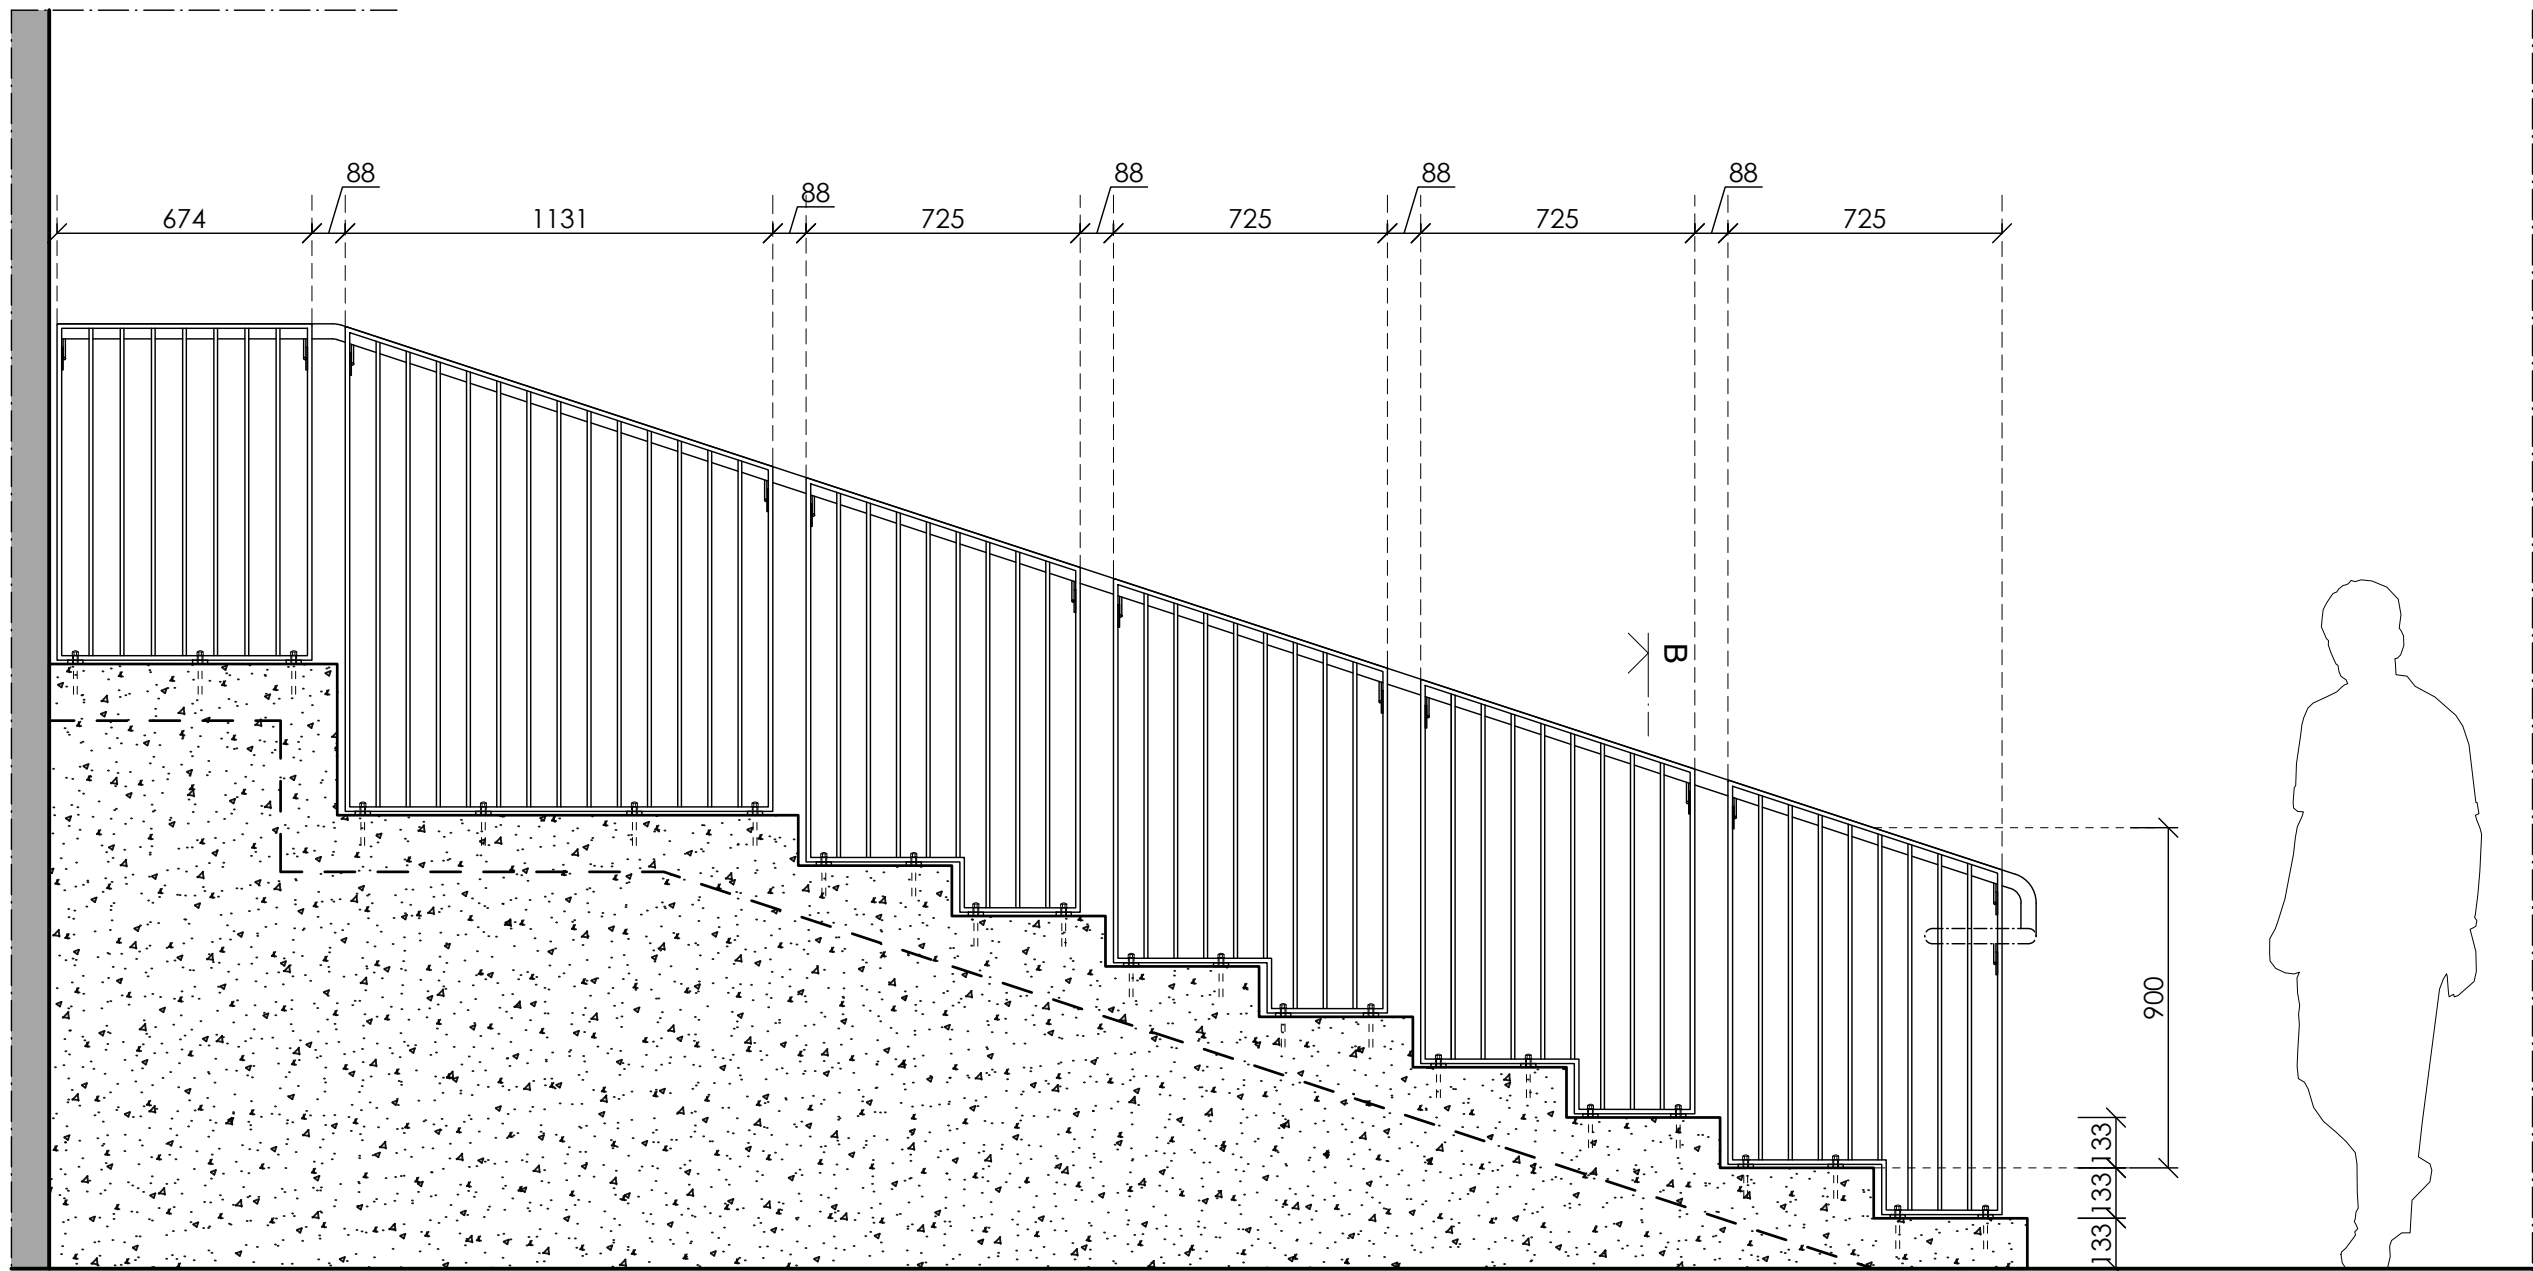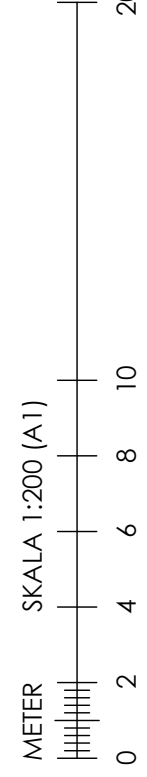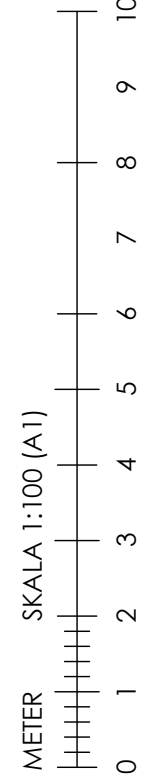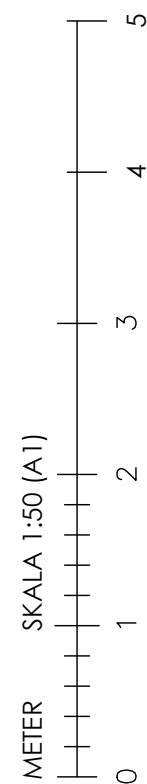


SEKTION A
SKALA 1:20 / SNITT GENOM TRAPPA/VÄGG (FRAMFÖR RÄCKE)

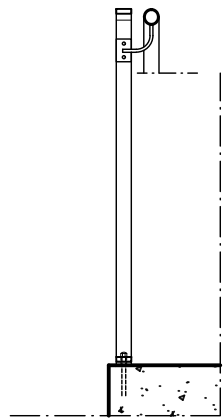


SEKTION B
SKALA 1:20 / PRINCIP HANDELDARE

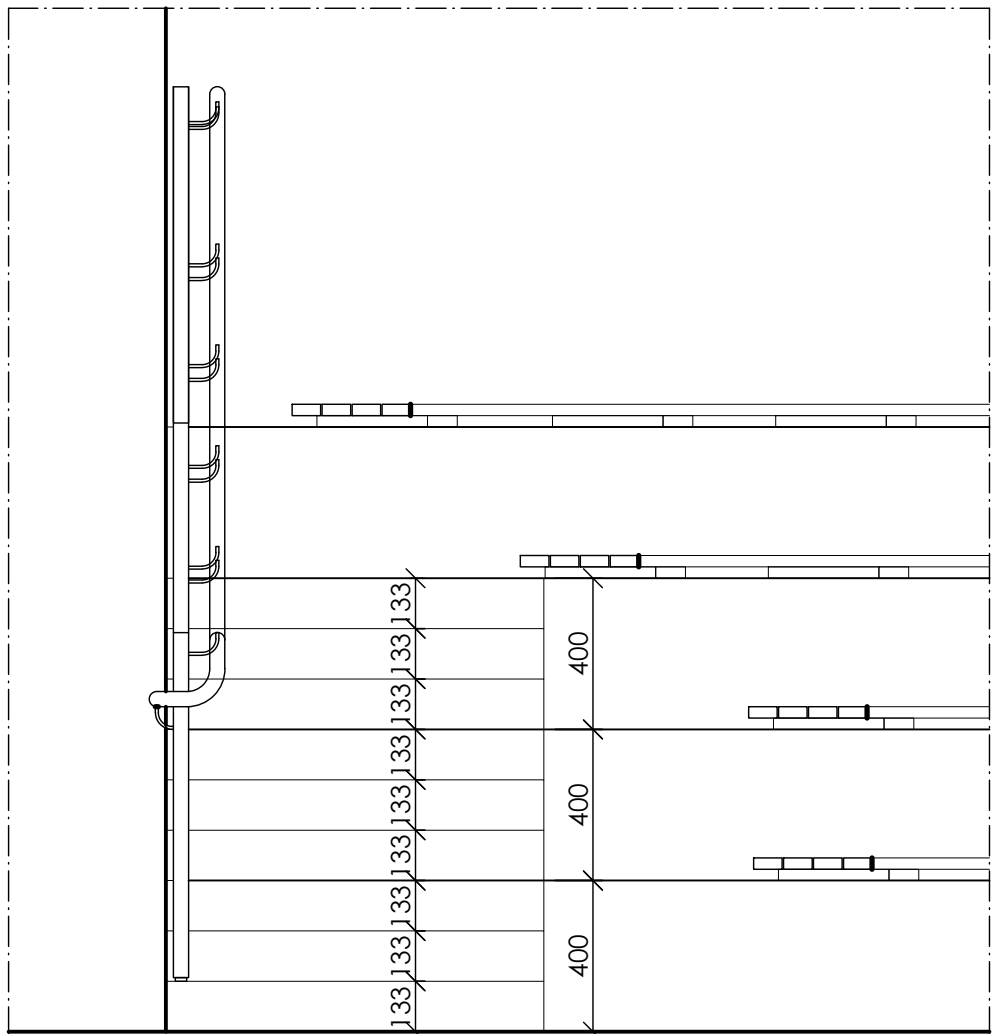


FRONTVY
SKALA 1:20 / PRINCIP HANDELDARE

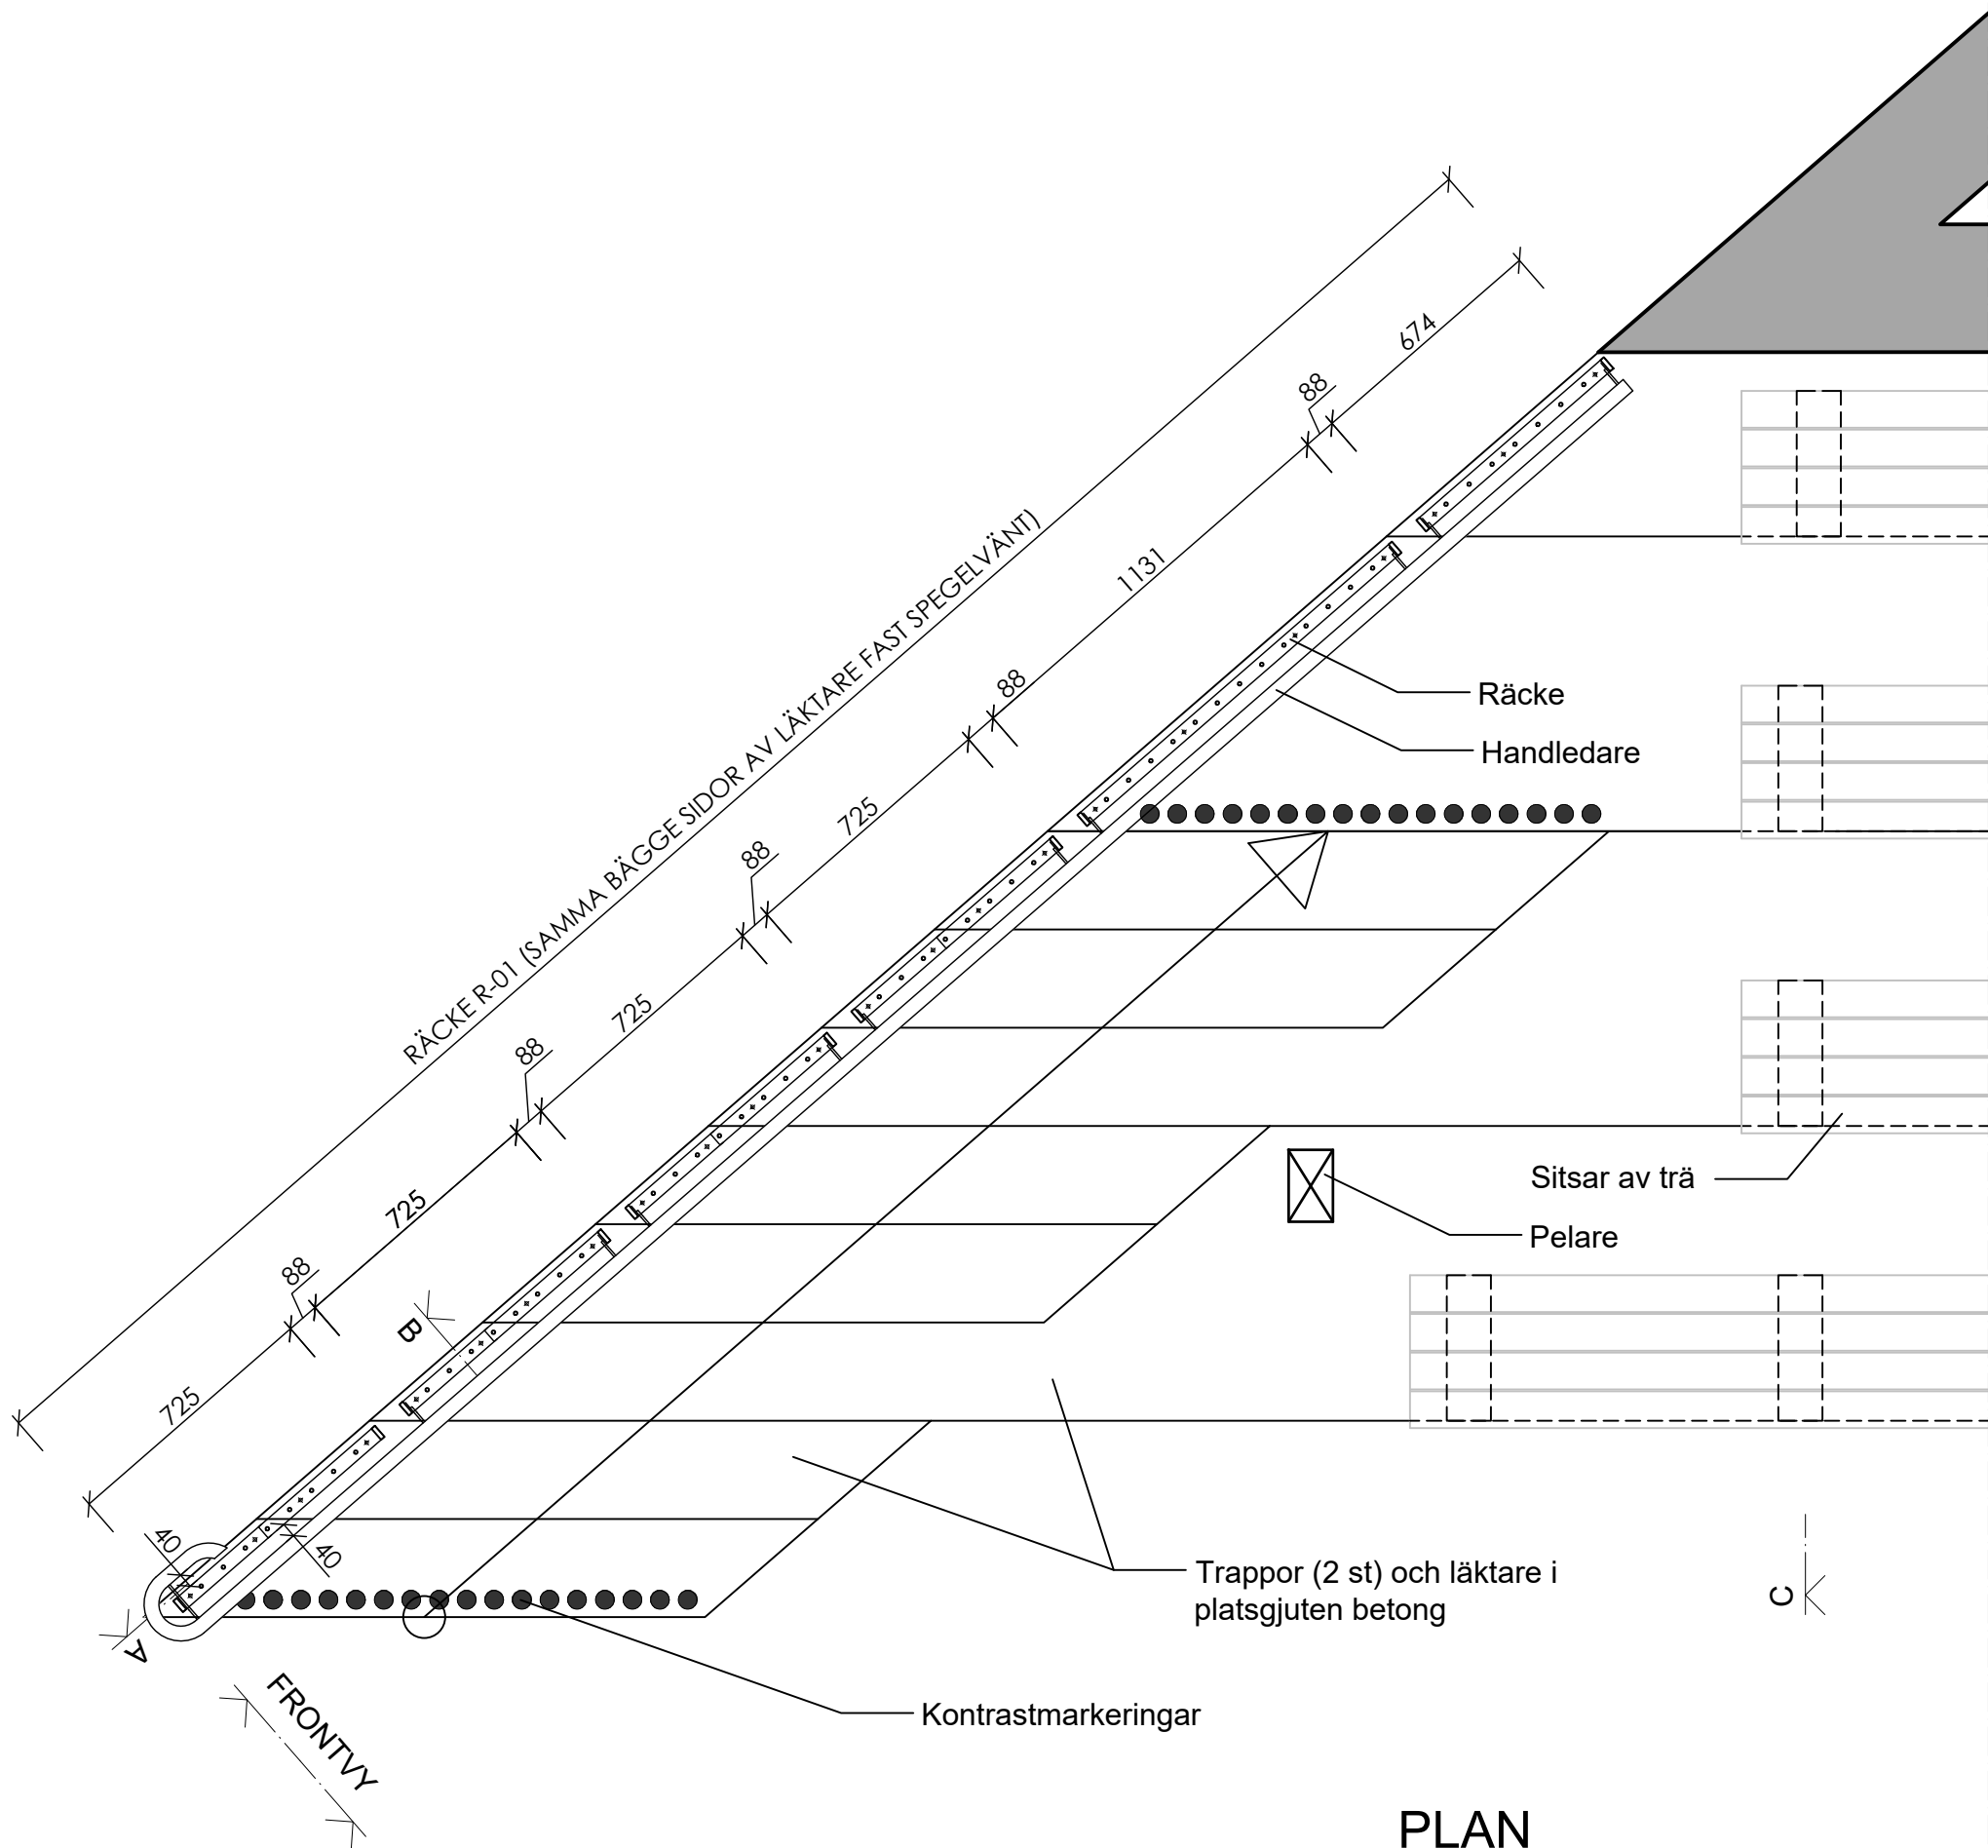

PLAN
SKALA 1:20

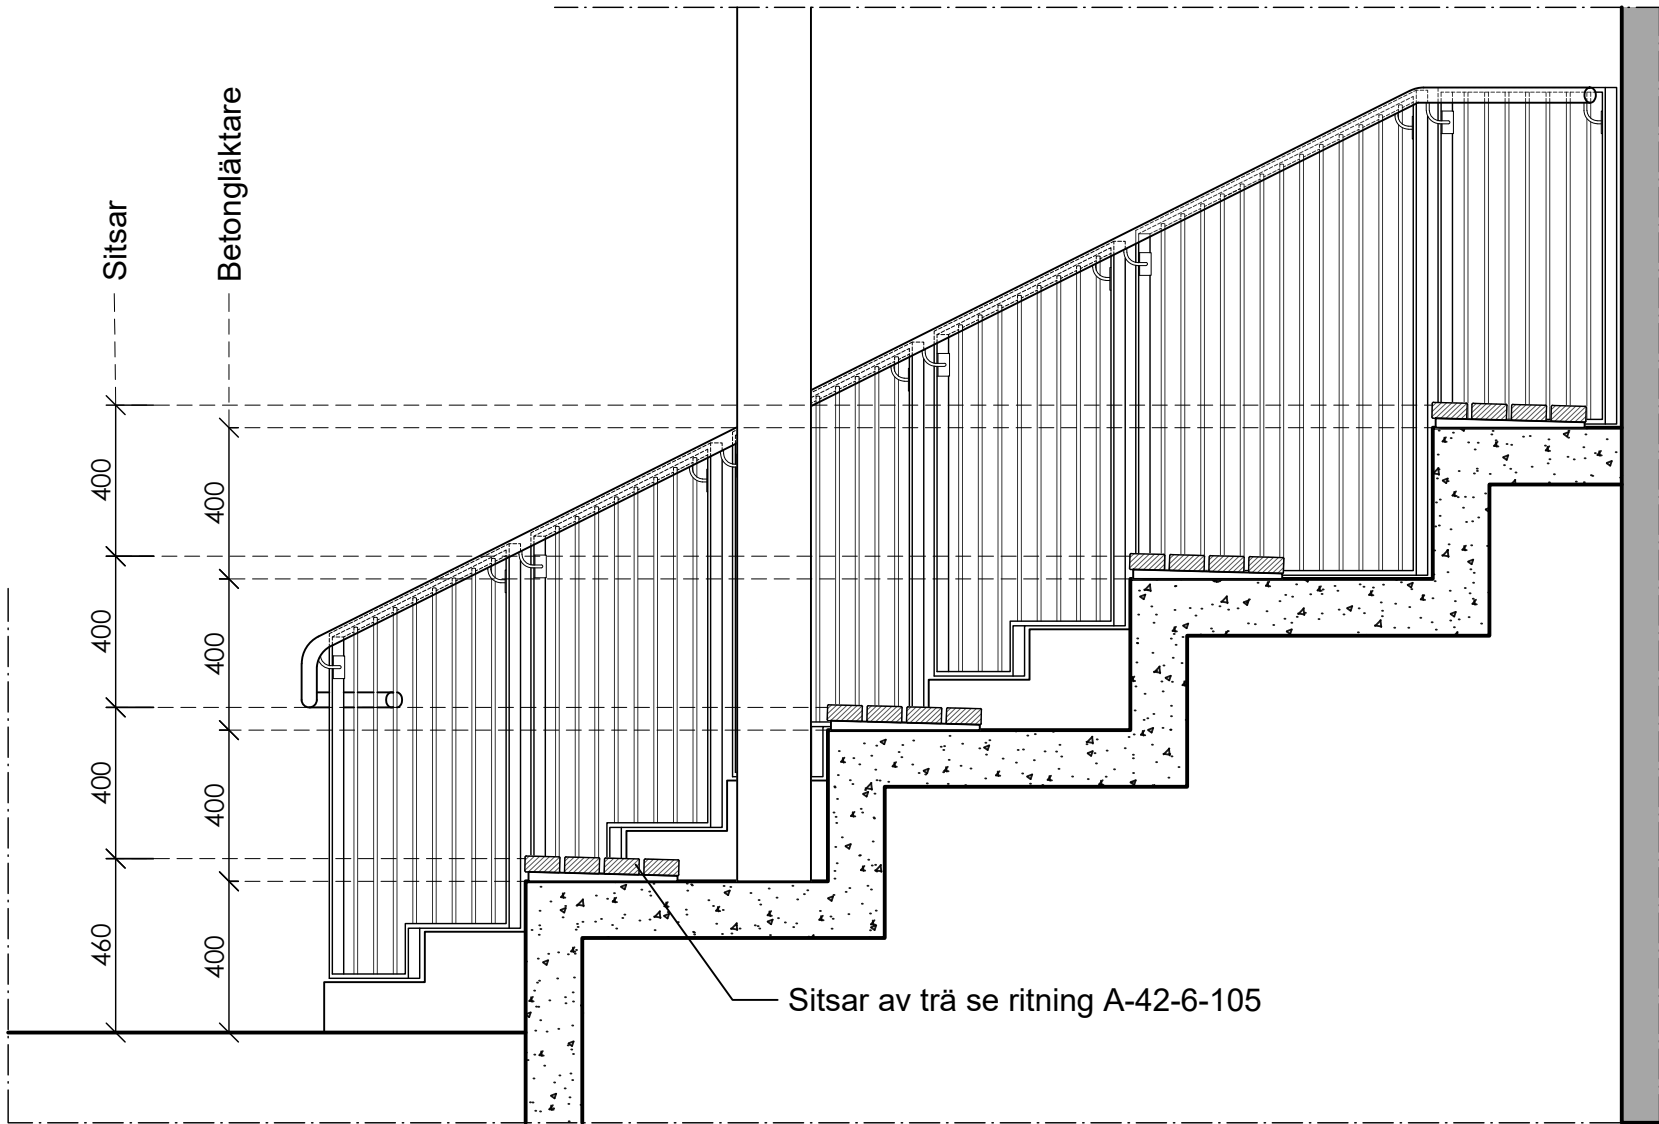

SEKTION C
SKALA 1:20 / SNITT GENOM LÄKTARUPPBYGGNAD

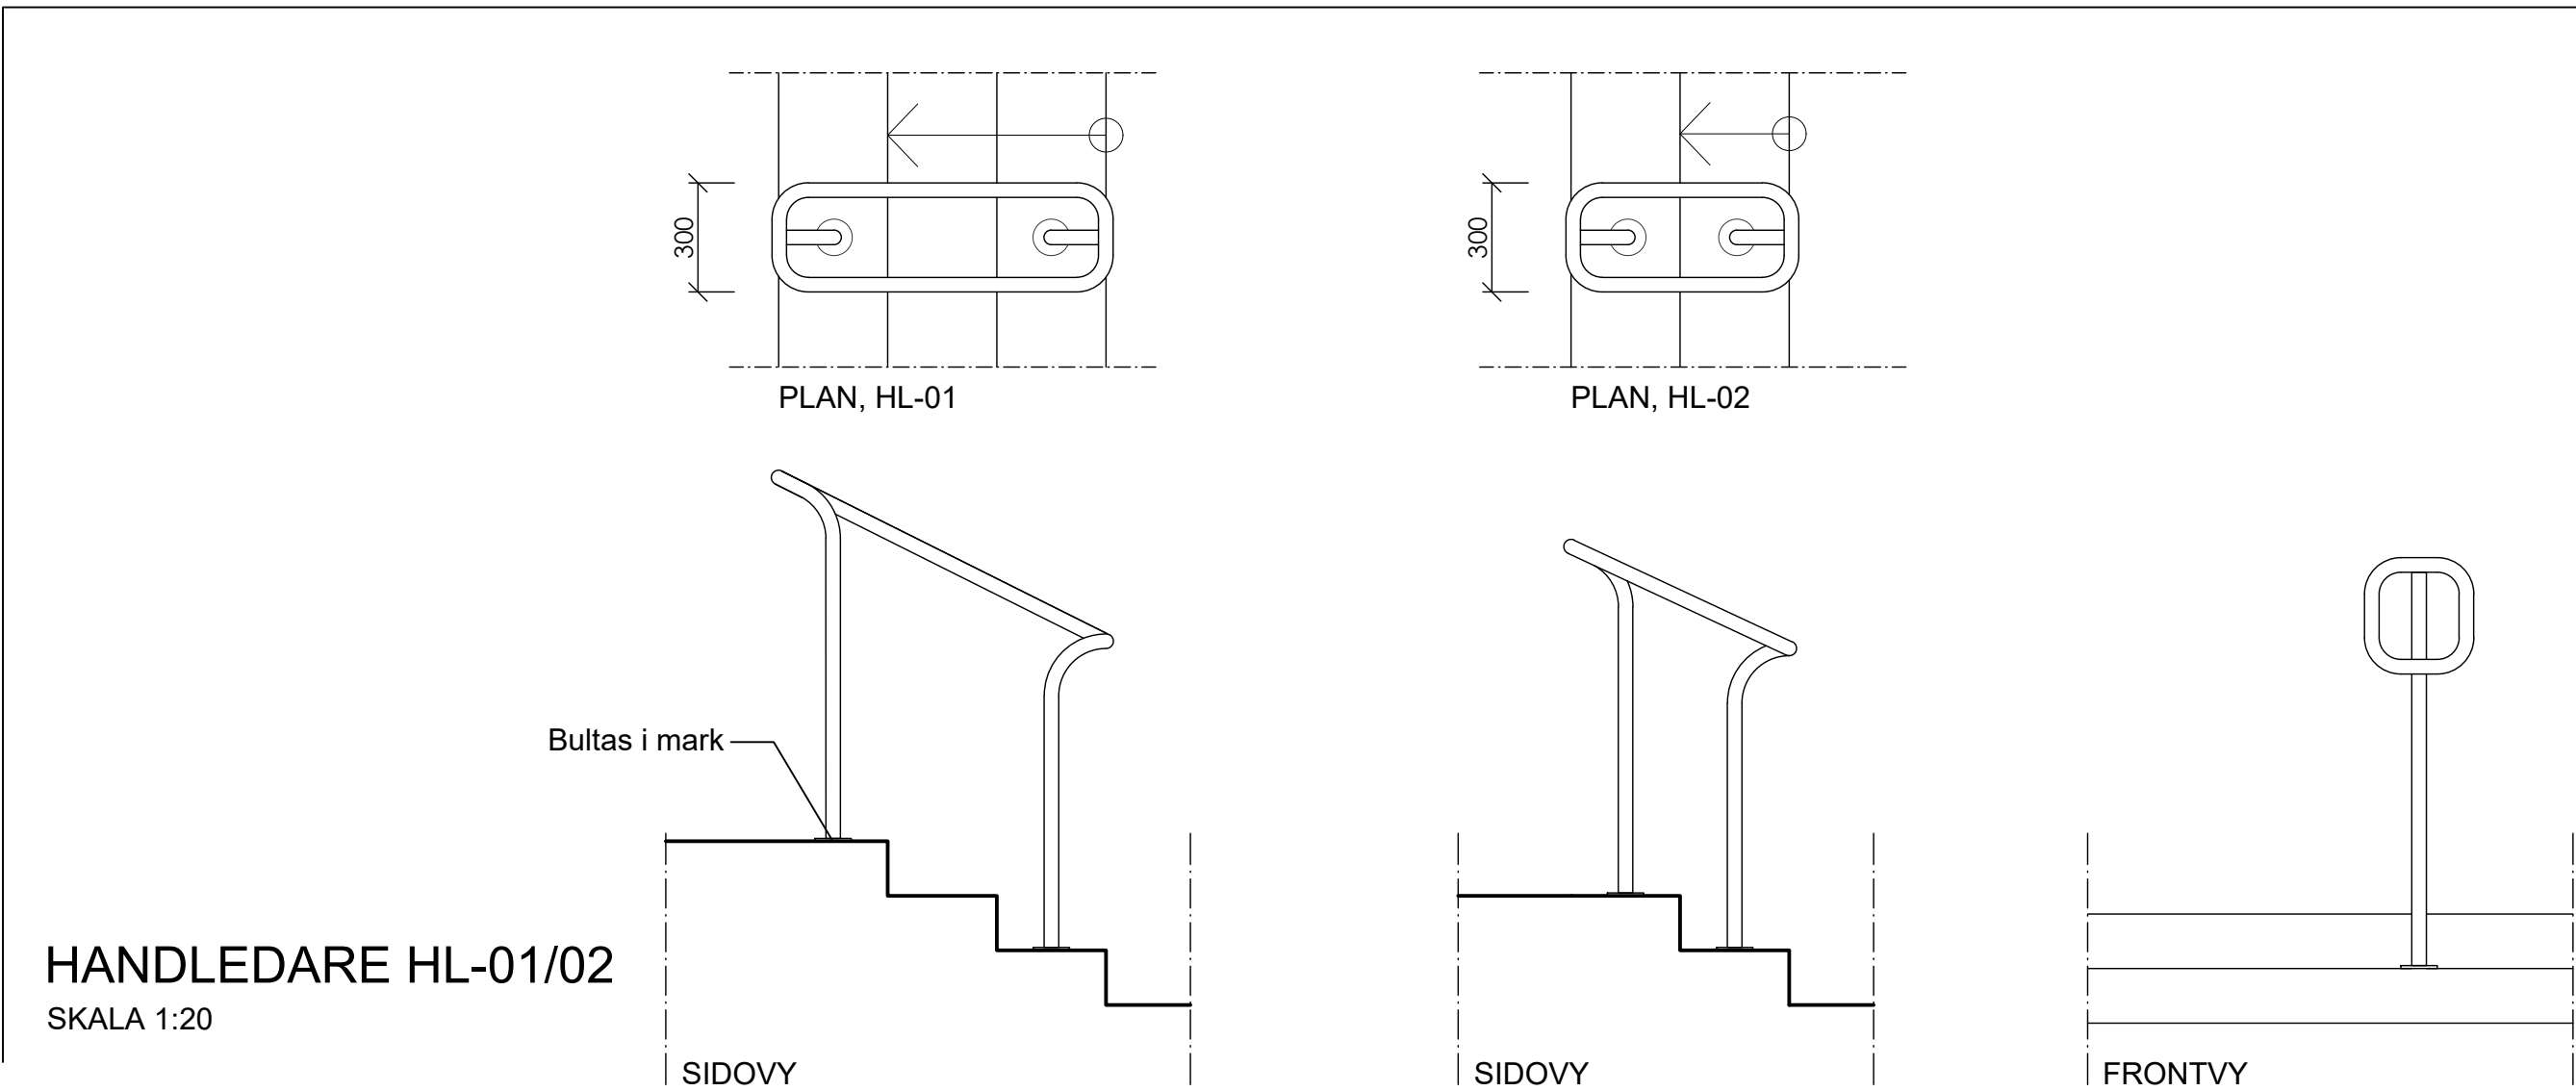

HANDELDARE HL-01/02
SKALA 1:20

HÄNVISNINGAR

- 6.2.1 Rambeskrivning Bygg
- 6.2.2 Rumsbeskrivning
- 6.3.1 A-ritningar

ALLMÄNNA ANVISNINGAR

- Alla dimensioner på stål är vägledande. Smed/leverantör skall dimensionera konstruktionen, enligt gällande lagkrav.
- Allt synligt stål målas i kulör RAL 7022 enligt Rambeskrivning Bygg punkt 45.B.
- Alla kanter dövas. Inga vassa kanter får förekomma.

Läktare & Trappor

Läktare och trappor av platsgjuten betong.
Se även K-handlingar.


Räcken till läktartrappor

Smidesräcken i sektioner. Ramar till sektioner av plattstål 12x40 med ståndare i fyllningar av rundstål med Ø 10mm, cc ~80 mm. Handledare av smidesrör Ø 40 mm, som bockas runt räckets nederkant och fortsätter förbi 300 mm. Bockningsradier 2x rördimension, radie 80 mm. Infästning till betongläktare/vägg i underkant ram med 10 mm distansbricka i rostfritt stål.

Handledare förbinder sektioner och fästs till smidesramar med fästörn svetsade alternativt samling med försäkrat skruv till ram.

Handledare till marktrappor/ramper

Handledare av smidesrör Ø40 mm bockas och svetsas enligt ritningar. Bockningsradier 2x rördimension, radie 80 mm. Infästning med bultplatta och bultar till trappor/kantstöd, enligt markhandlingar.

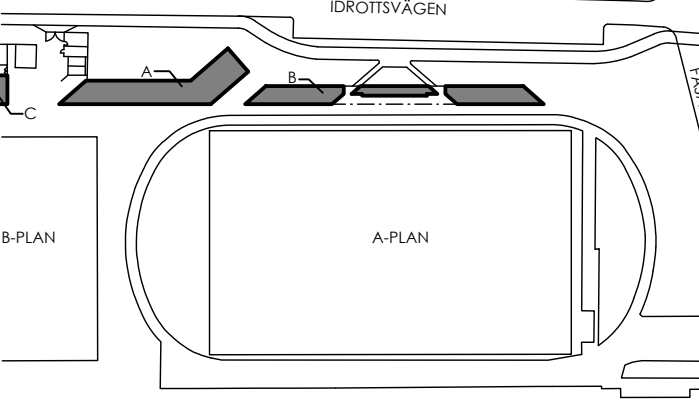BET	ANT	ÄNDRINGEN AVSER	DATUM	SIGN
FÖRFRÅGNINGSUNDERLAG				
 LOMMA KOMMUN				
				
LOMMA IP KARSTORP 17:47 (del av)				
X	A	Kamikaze Arkitekter	-	
K	-		-	
V	-		-	
VS	-		-	
EL	-		-	
M	-		-	
UPPDRAK NR 2422		RITADKONSTR AV JB/YH		HANDLÄGGARE YH
DATUM 2026-03-12		ANSVARIG J.BIGNERT		
NYBYGGNAD AV KLUBBHUS, OMKLÄDNINGSRUM MM				
UTVÄNDIGA DETALJER				
Trappa, Läktare, Räckan & Handledare				
SKALA A1	SKALA A3	NUMMER		BET
1:20	1:40	A-42-6-104		-


6.2.1 Rambeskrivning Bygg

6.2.2 Rumsbeskrivning


6.3.1 A-ritningar

- Alla dimensioner på stål är vägledande. Smed/leverantör skall dimensionera konstruktionen, enligt gällande lagkrav.
- Allt synligt stål målas i kulör RAL 7022 enligt Rambeskrivning Bygg punkt 45.B.
- Alla kanter dövas. Inga vassa kanter får förekomma.


UtvändigA bänkar av träplank monterade på smideskonsoler. Trä typ Thermowood eller likvärdigt. Fullängdsbrädor skall utföras upp till en maxlängd av 5,4 meter. Bänkar längre än 5,4 meter delas i 2 delar med c:a 30 mm släpp mellan. Sitsar på läktare utförs enligt samma princip dock behövs fler delningar.



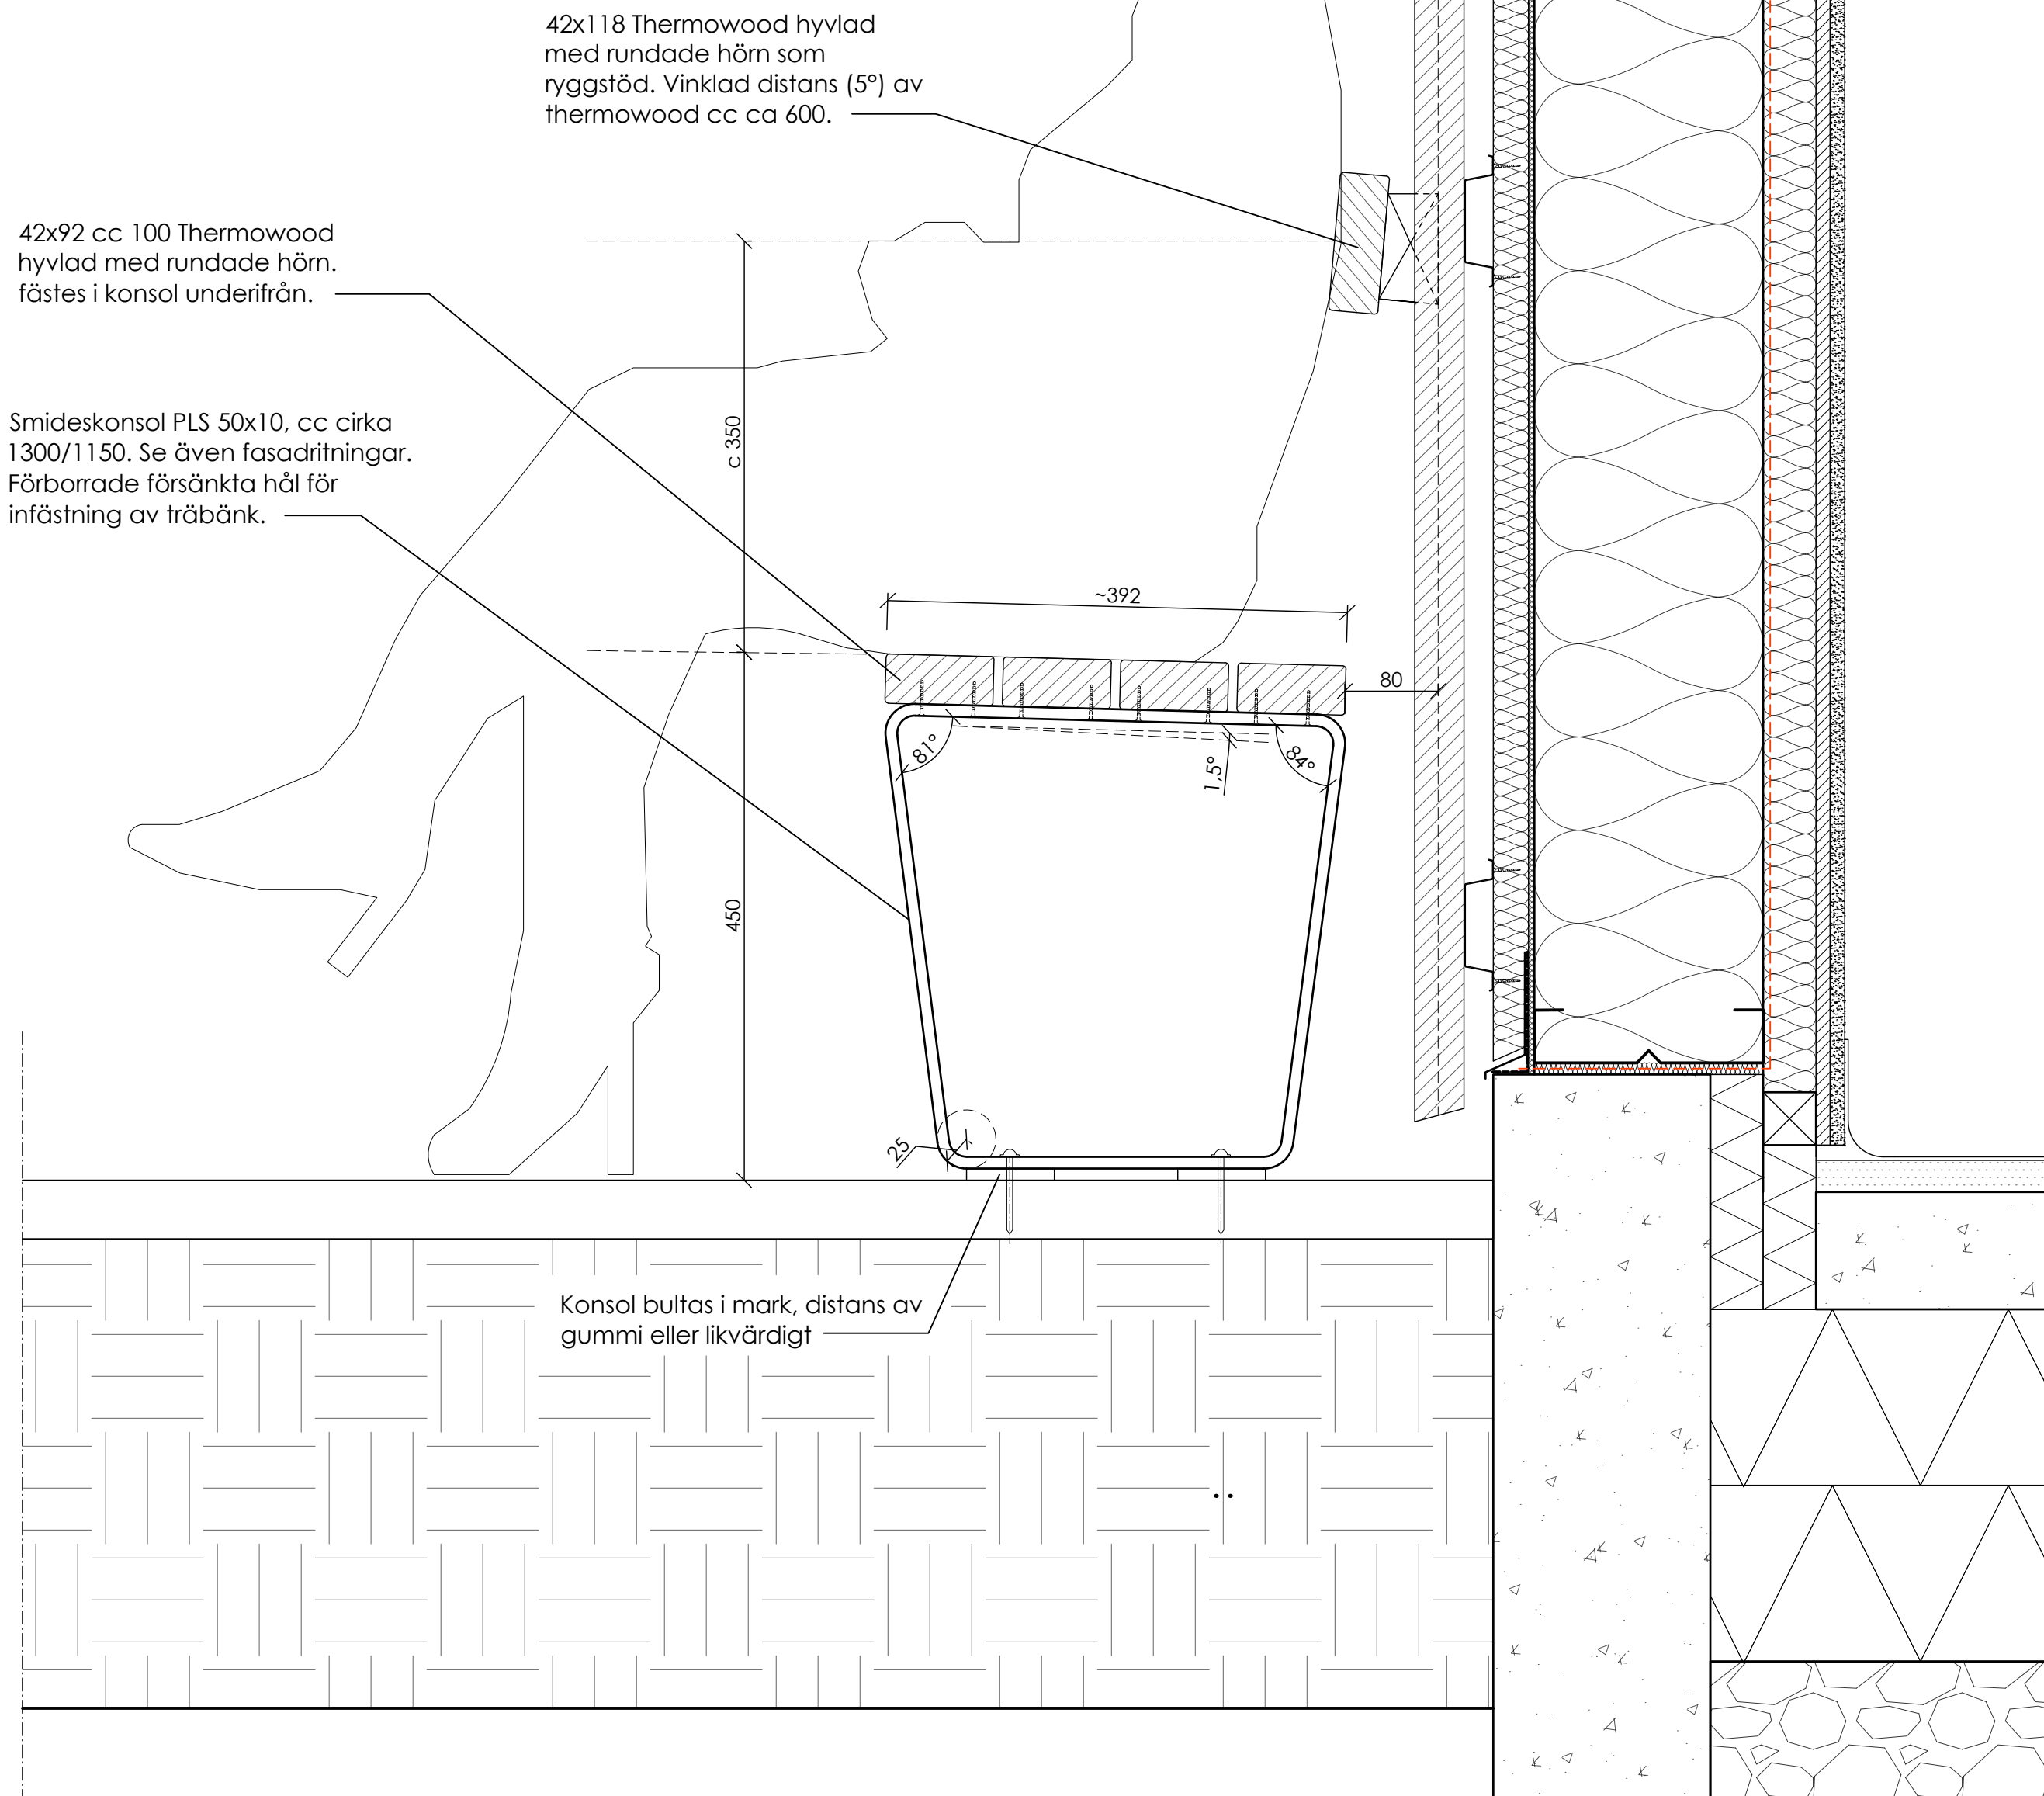


PRINCIPDETALJ UTVÄNDIGA BÄNKAR
SKALA 1:5


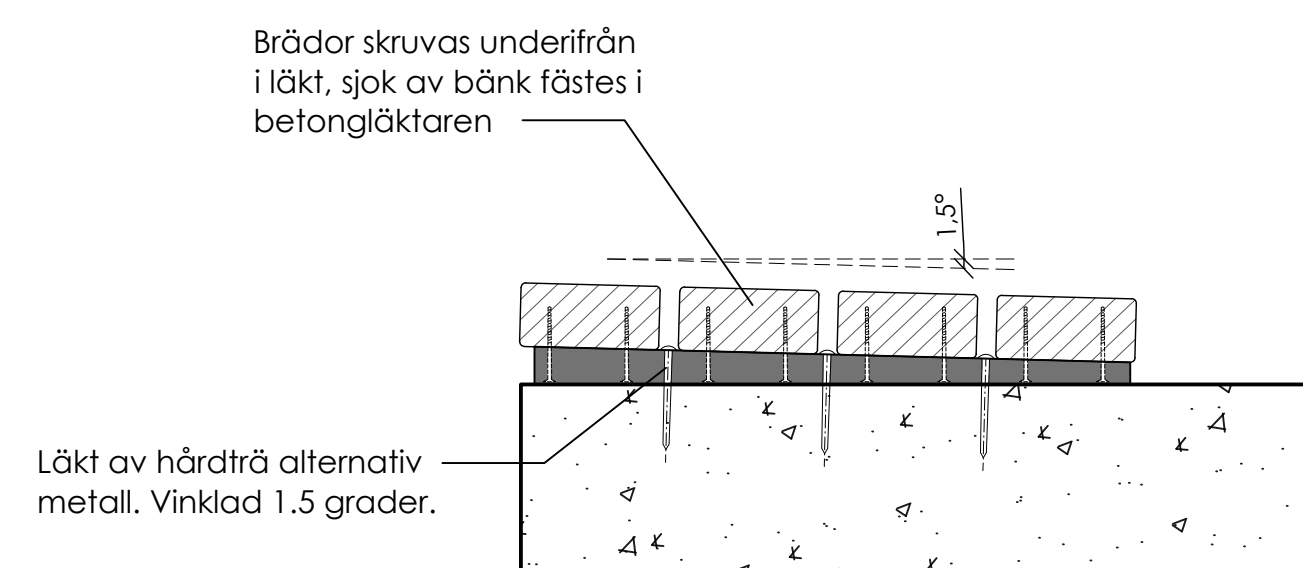


PRINCIPDETALJ SITS LÄKTARE
SKALA 1:5

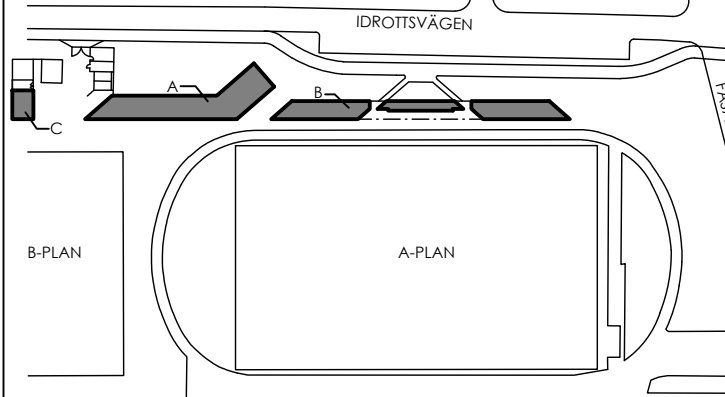
BET	ANT	ÄNDRINGEN AVSEER	DATUM	SIGN
FÖRFRÅGNINGSUNDERLAG				
				
				
LOMMA IP KARSTORP 17:47 (del av)				
×	A	Kamikaze Arkitekter	-	
	K	-	-	
	V	-	-	
	VS	-	-	
	EL	-	-	
	M	-	-	
UPPDRAK.NR		RITAD/KONSTR AV	HANDLÄGGARE	
2422		JB/YH	YH	
DATUM		ANSVARIG		
2026-03-12		J.BIGNERT		
NYBYGGNAD AV KLUBBHUS, OMKLÄDNINGSRUM MM				
UTVÄNDIGA DETALJER				
Utvändiga bänkar & Sits Läktare				
SKALA A1	SKALA A3	NUMMER		BET
1:5	1:10	A-42-6-105		-

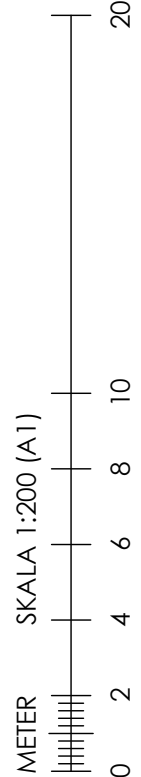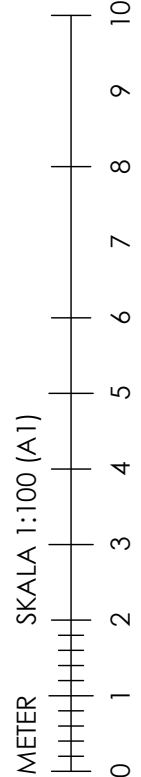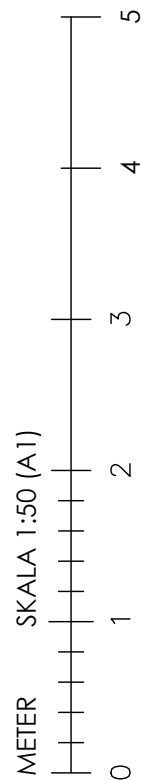


PRINCIPDETALJ DÖRRSTOPP
SKALA 1:5

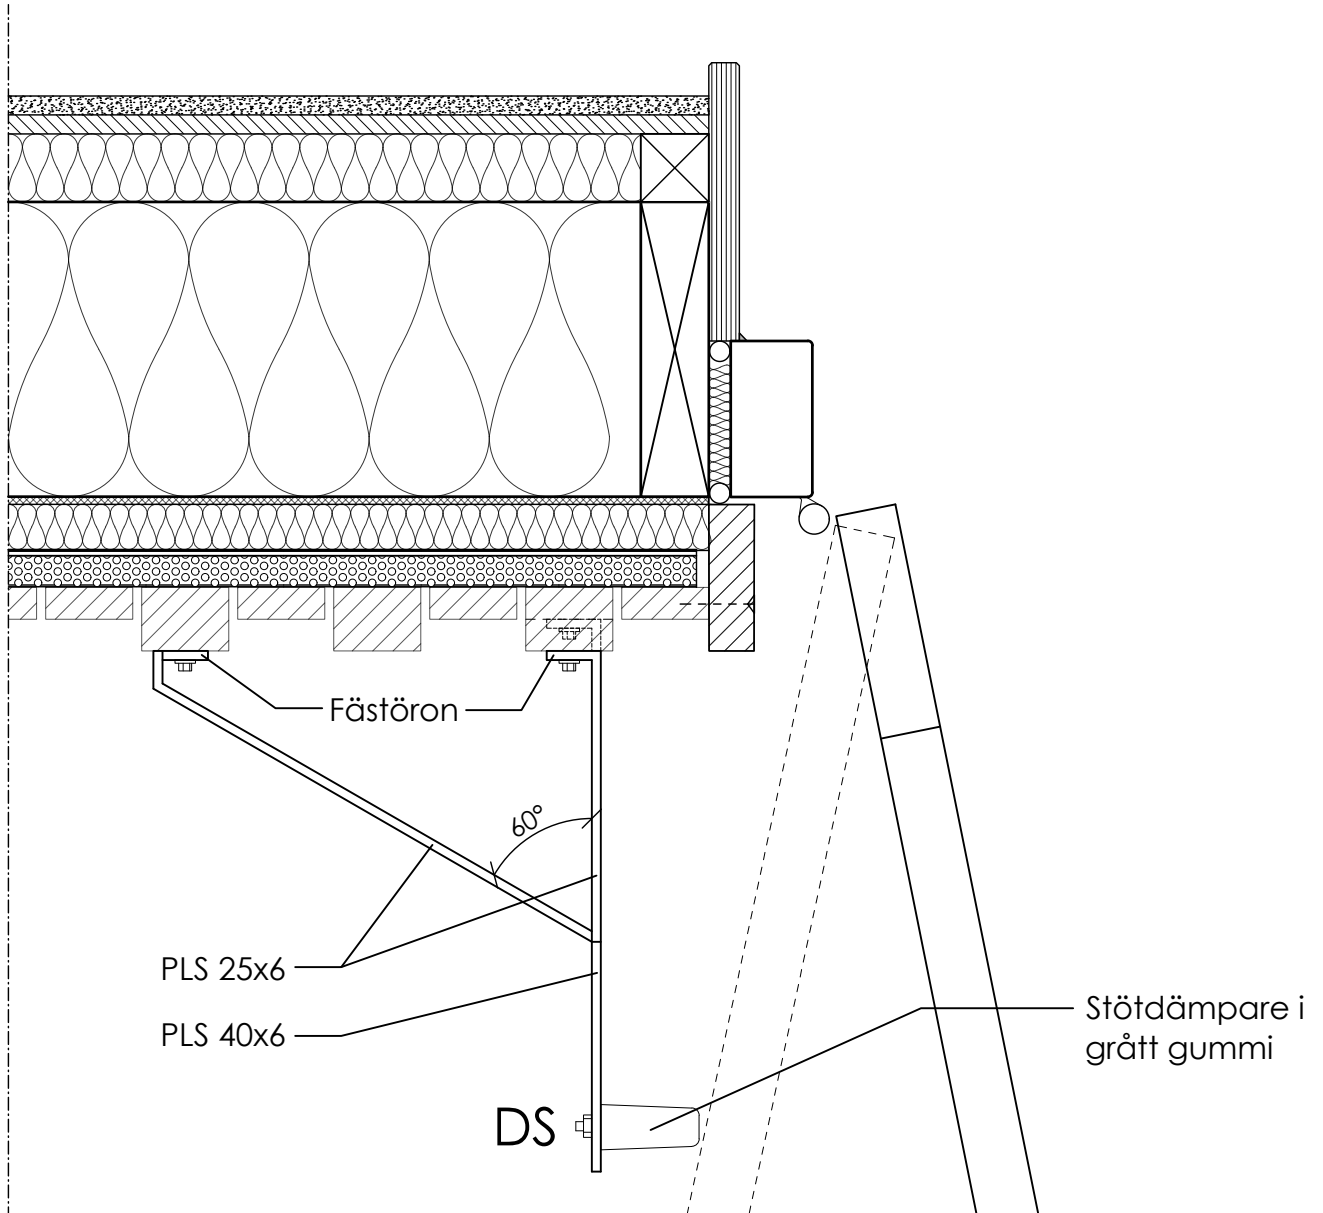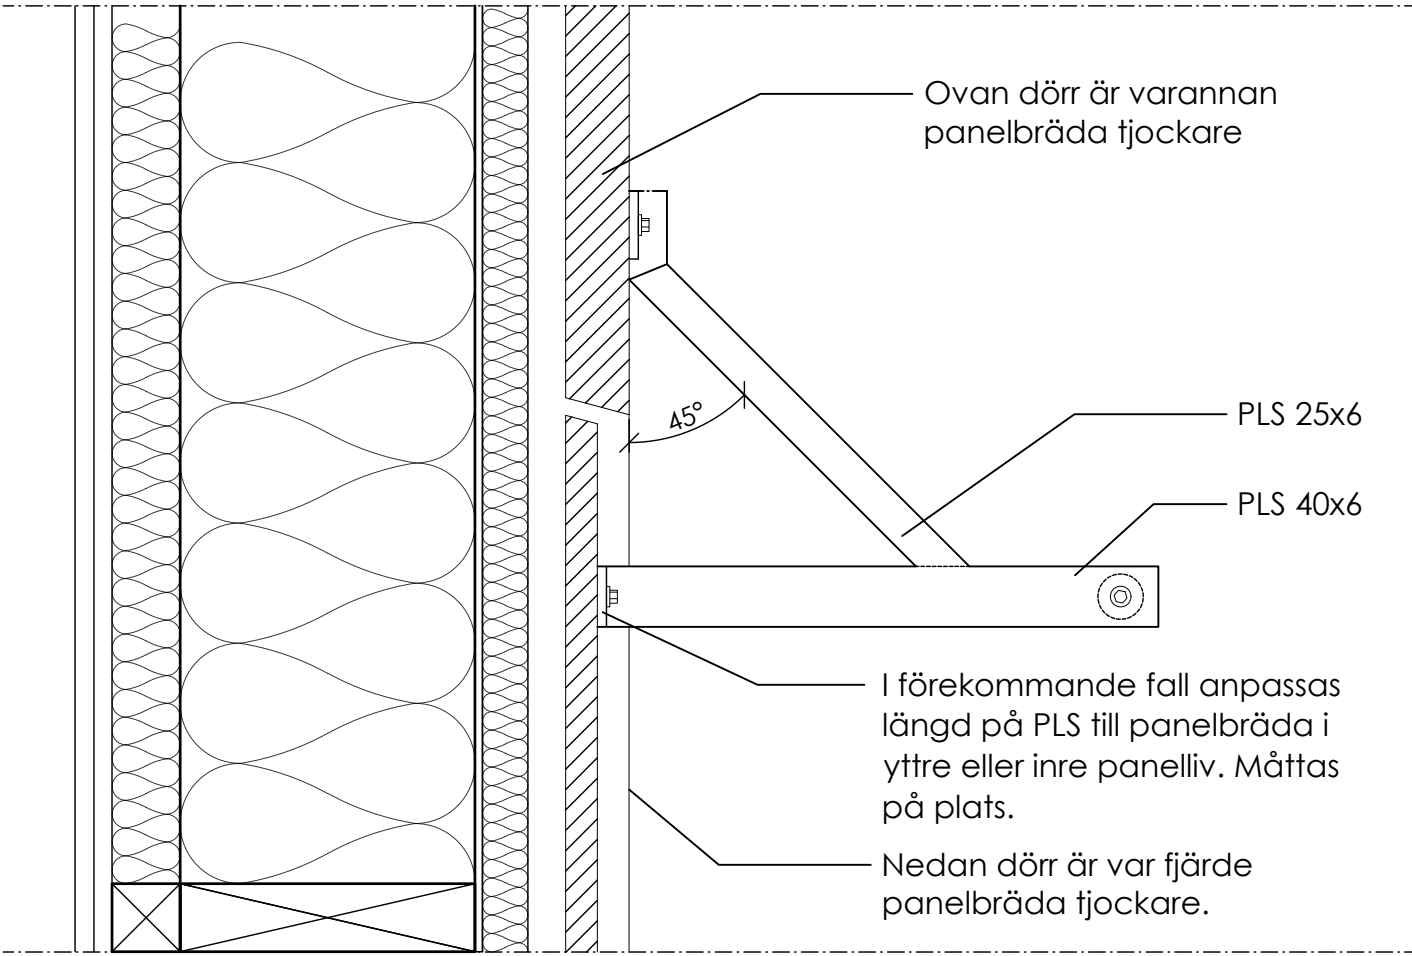

PLANVY

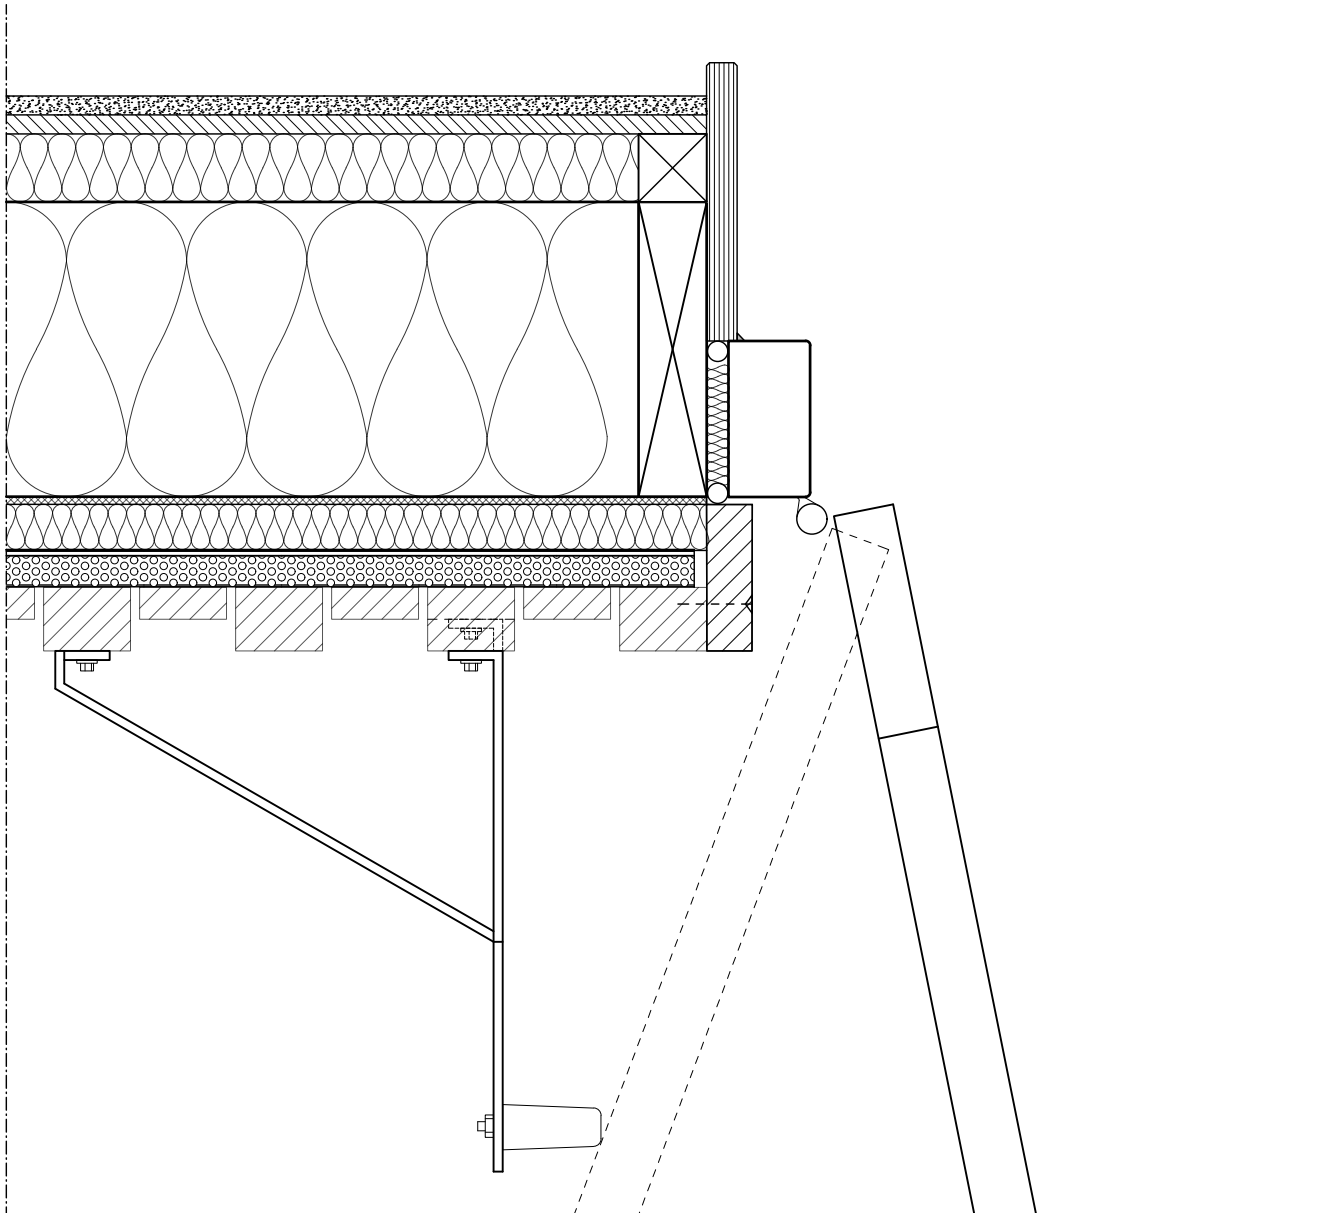

PLANVY - I FÖREKOMMANDE FALL
FÖRSKJUTS DÖRRSTOPP I PANELBRÄDA

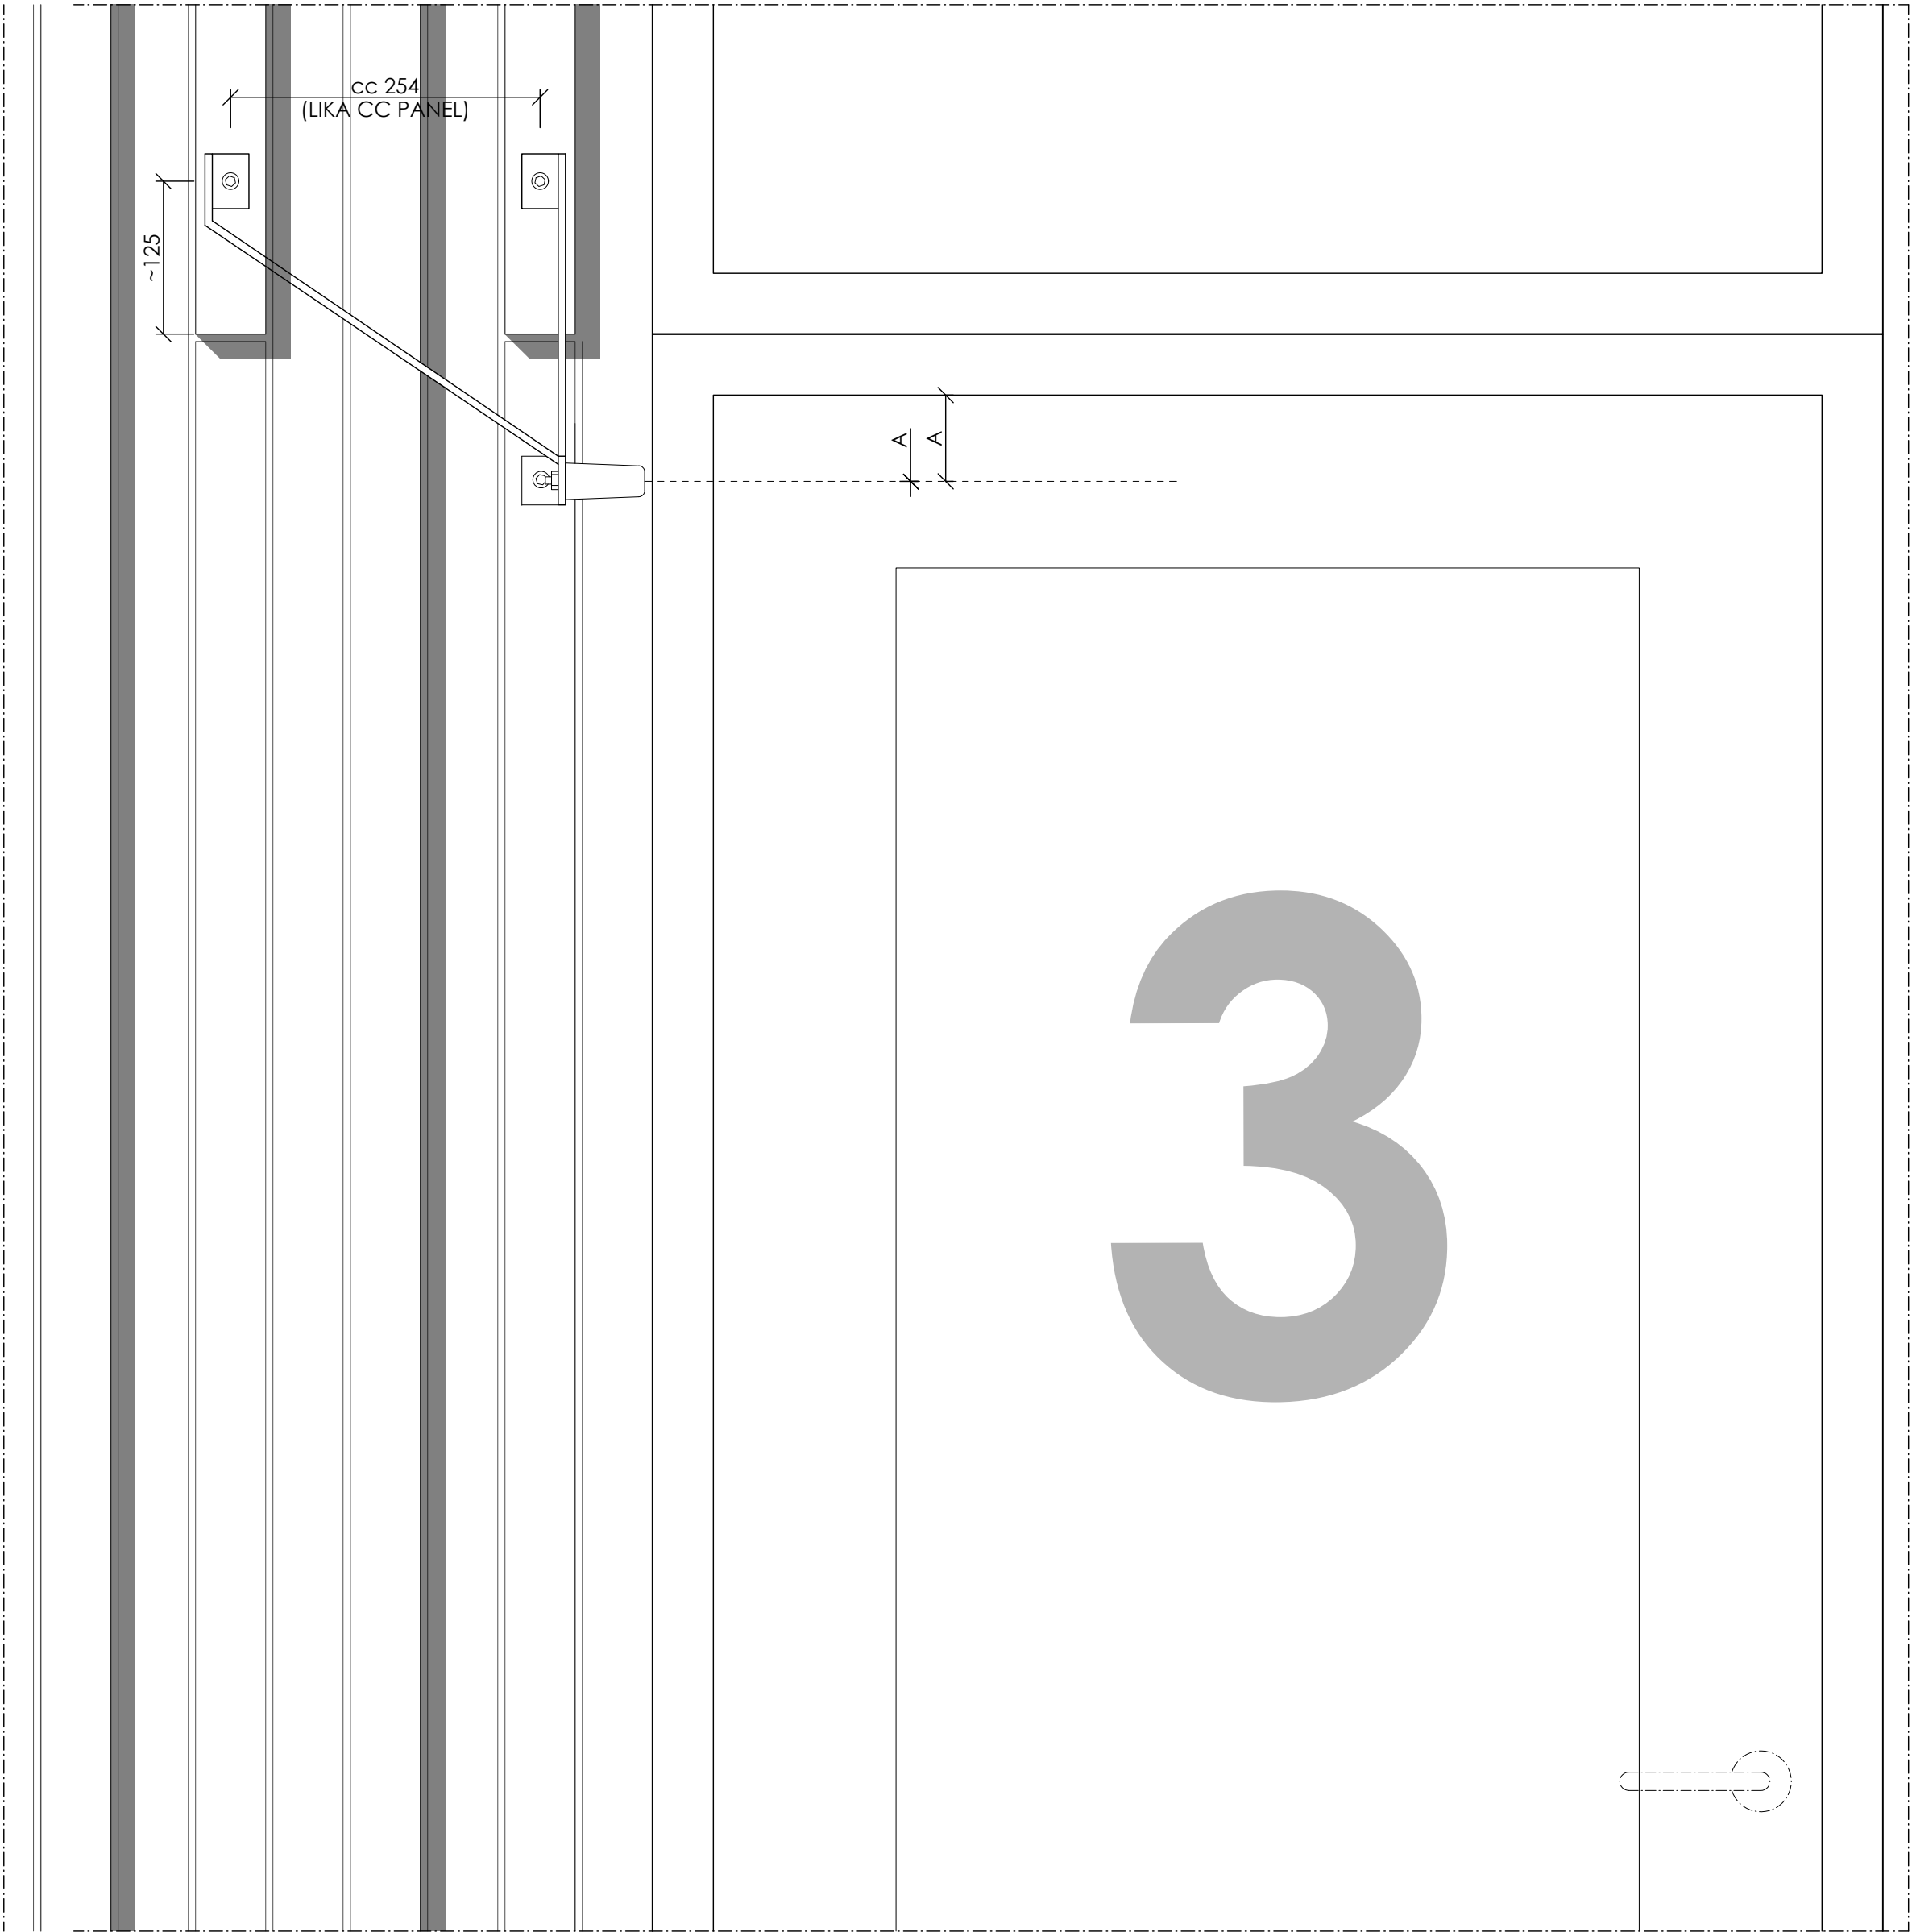

FRONTVY UTFRÅN

HÄNVISNINGAR


- 6.2.1 Rambeskrivning Bygg
- 6.2.2 Rumsbeskrivning
- 6.3.1 A-ritningar





ALLMÄNNA ANVISNINGAR

- Alla dimensioner på stål är vägledande. Smed/leverantör skall dimensionera konstruktionen, enligt gällande lagkrav.
- Allt synligt stål målas i kulör RAL 7022 enligt Rambeskrivning Bygg punkt 45.B.
- Alla kanter dövas. Inga vassa kanter får förekomma.


Utvändiga Dörrstoppar

Utvändiga dörrstoppar av svetsat smide som målas i kulör lika fasad.

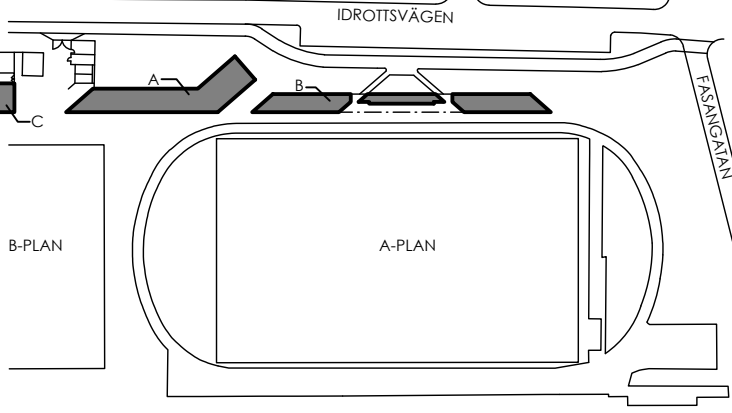
BET	ANT	ÄNDRINGEN AVSER	DATUM	SIGN
FÖRFRÅGNINGSUNDERLAG				
 LOMMA KOMMUN				
				
LOMMA IP KARSTORP 17:47 (del av)				
				
X	A	Kamikaze Arkitekter	-	
	K	-	-	
	V	-	-	
	VS	-	-	
	EL	-	-	
	M	-	-	
UPPDRAG NR 2422		RITAD/KONSTR AV JB/YH	HANDLÄGGARE YH	
DATUM 2026-03-12		ANSVARIG J.BIGNERT		
NYBYGGNAD AV KLUBBHUS, OMKLÄDNINGSRUM MM				
UTVÄNDIGA DETALJER				
Dörrstoppar Utvändiga Dörrar				
SKALA A1 1:5	SKALA A3 1:10	NUMMER A-42-6-106		BET -

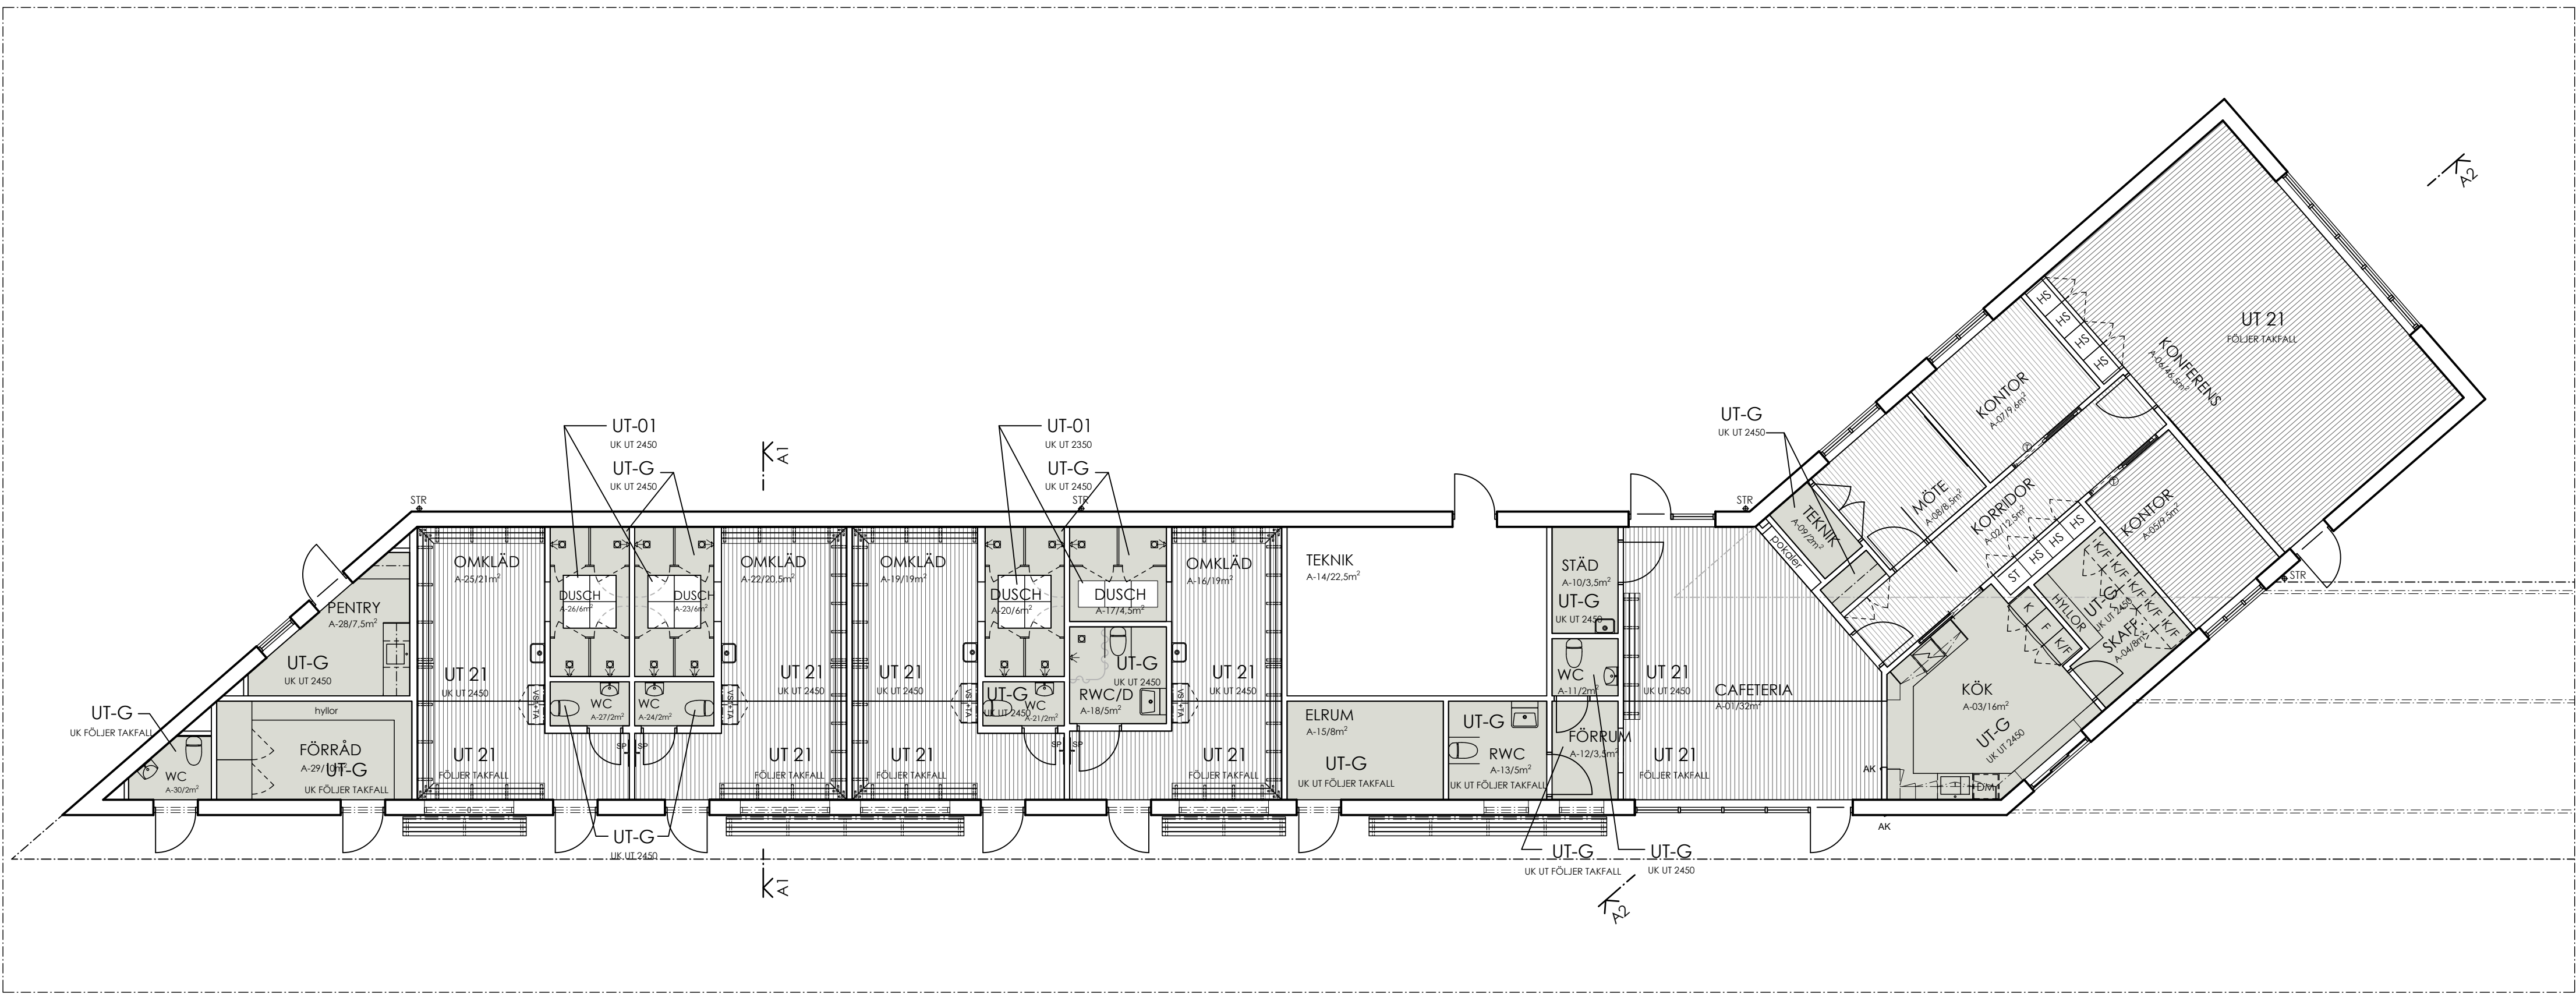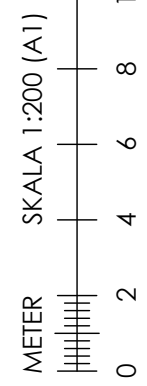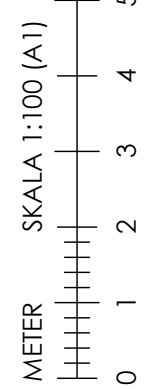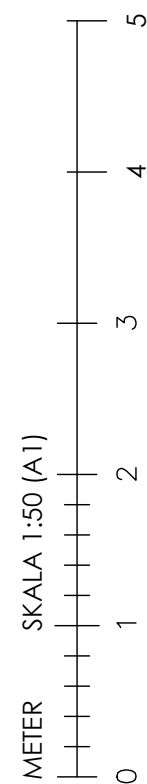

PLAN BYGGNAD A
SKALA 1:100 (A1)

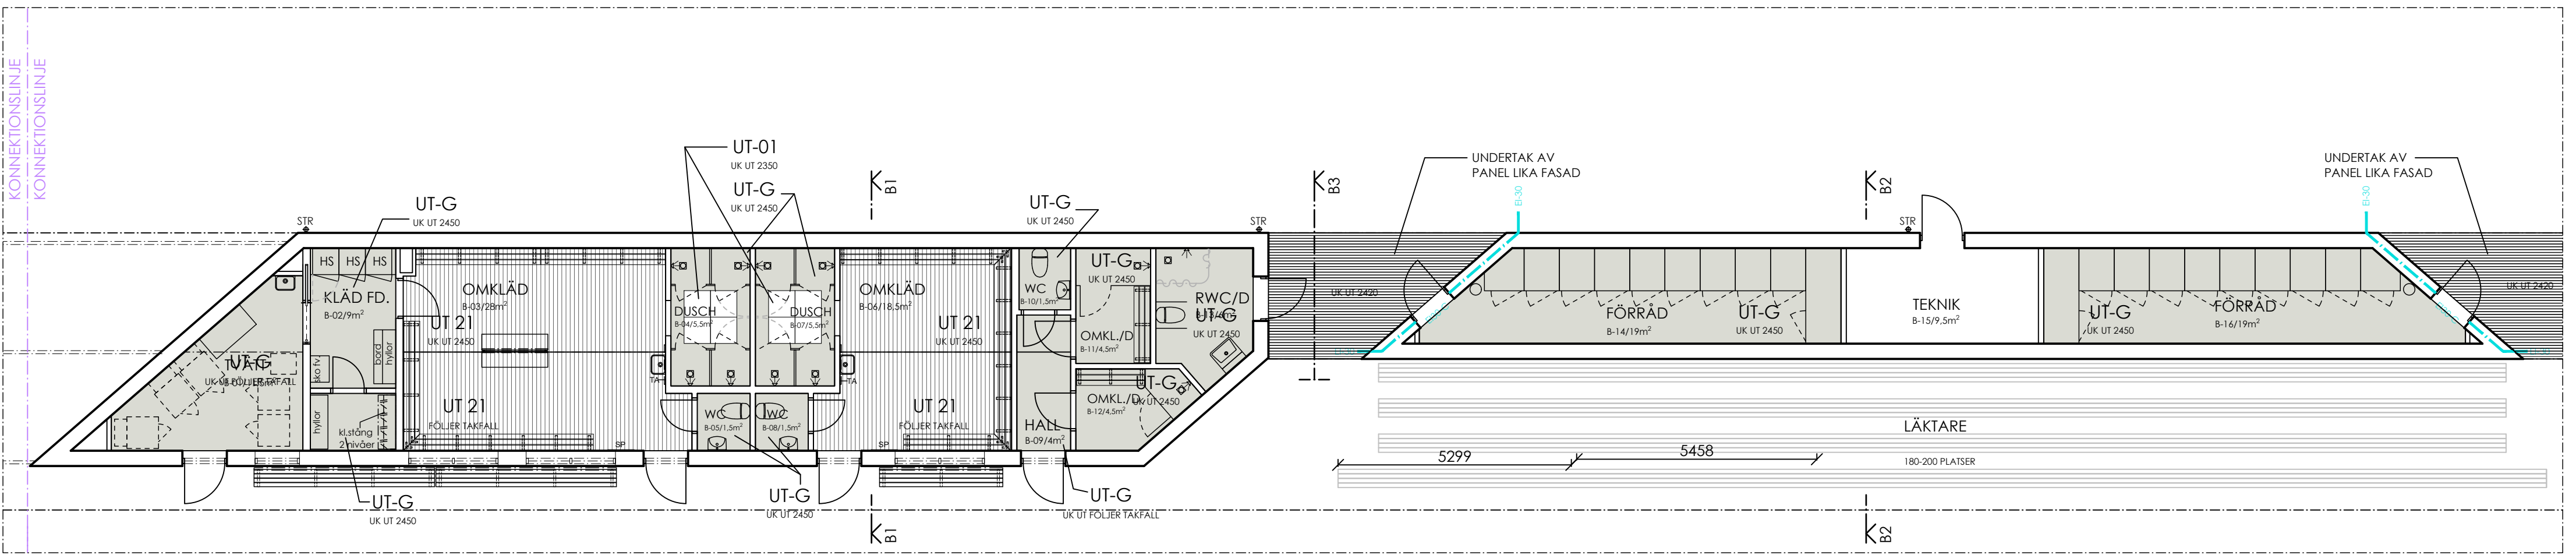

PLAN BYGGNAD B, DEL 1
SKALA 1:100 (A1)

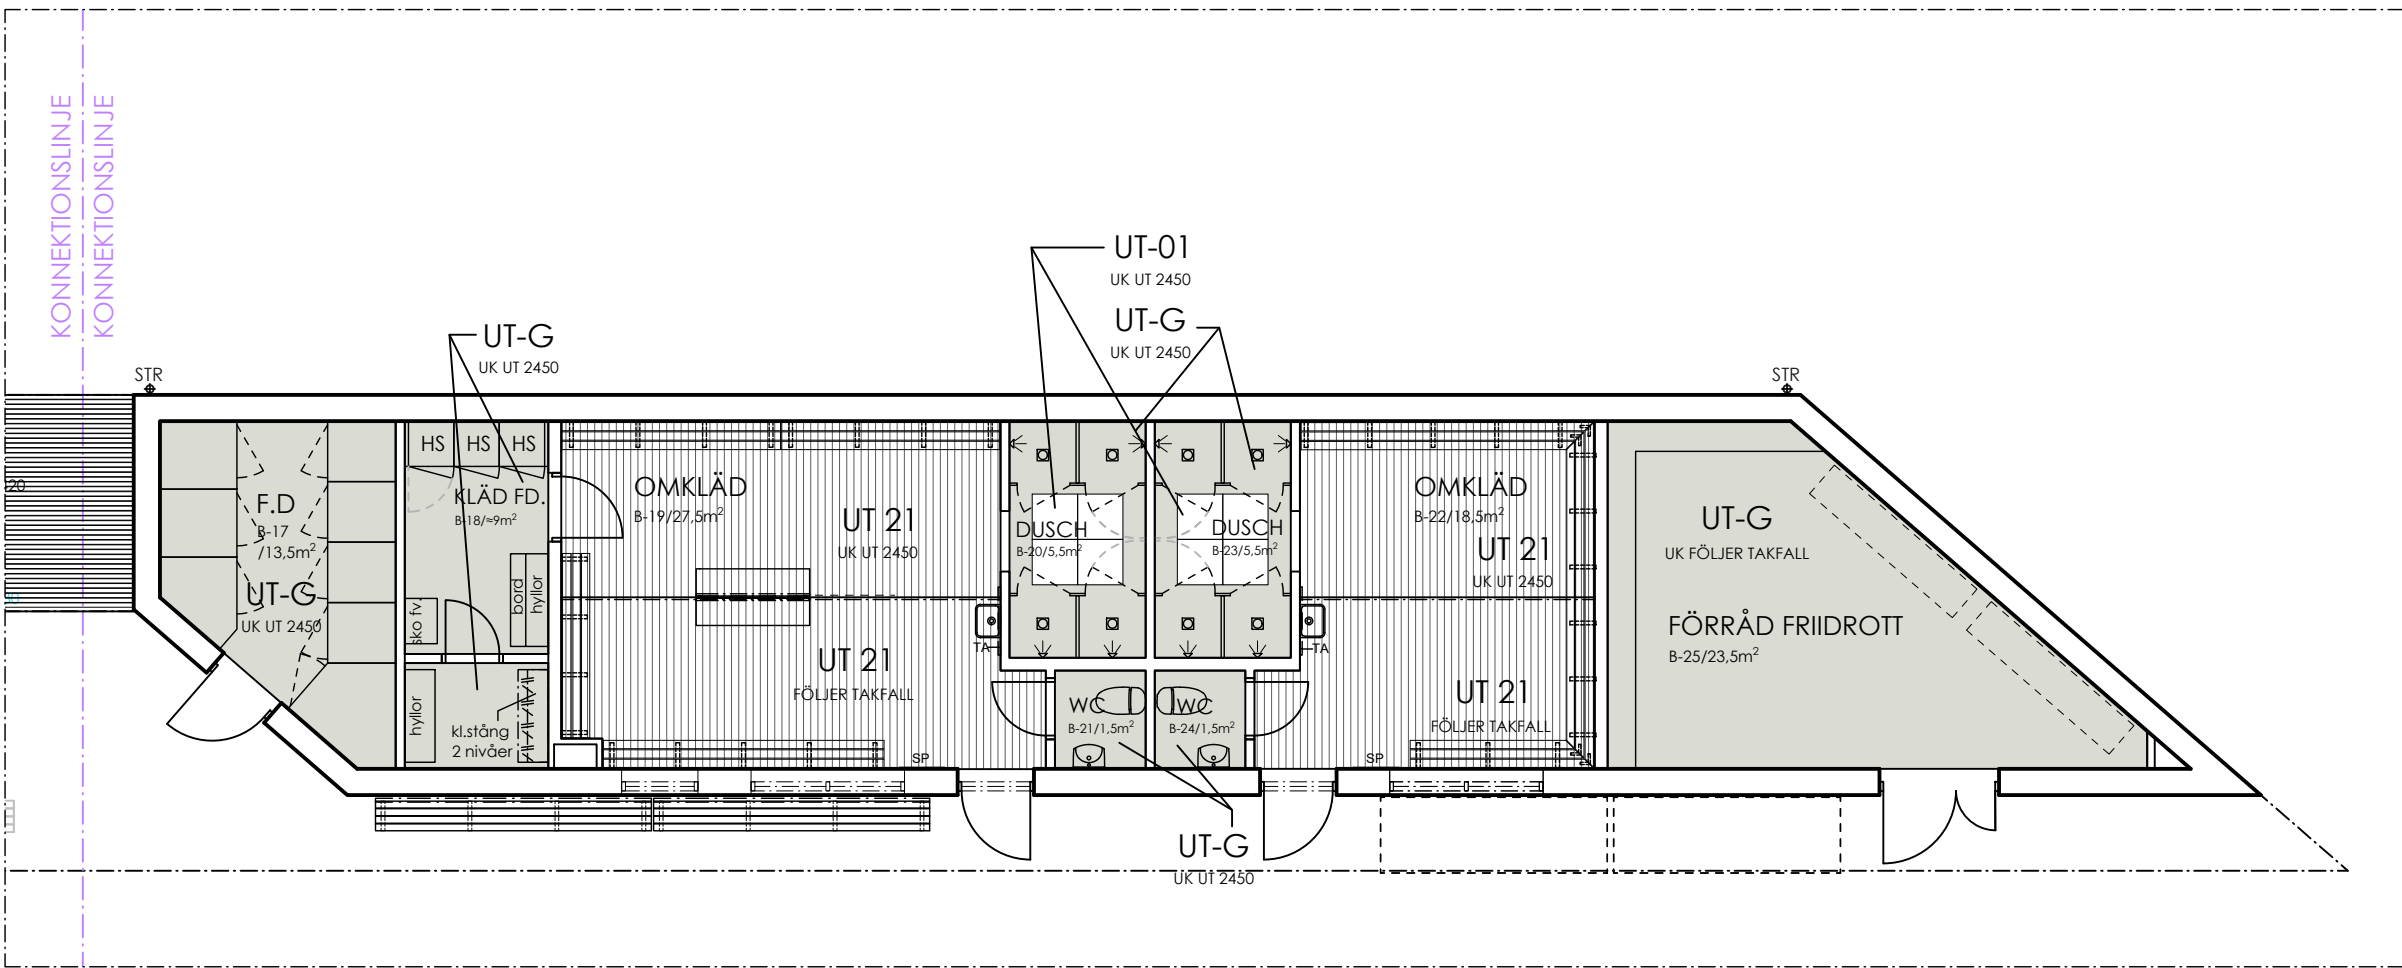

PLAN BYGGNAD B, DEL 2
SKALA 1:100 (A1)

HÄNVISNINGAR

6.2.1 Rambeskrivning Bygg
6.2.2 Rumsbeskrivning
6.3.1 A-ritningar

ALLMÄNNA ANVISNINGAR


Mått anges i mm, där inget annat anges.
Översiktsplan undertak - syftet med planen är en översiktlig redovisning av typer.

Planen läses ihop med Rumsbeskrivning.
Golvtyper enligt Rumsbeskrivning.





TECKENFÖRKLARING

STR	STUPRÖR
TM	TVÄTTMASKIN
TT	TORKTUMLARE
LL	LUDDLÅDA
TM	TORKMATT
TA	TAKTIVTAVLA
HS	HÖGSKÅP
ST	HÖGSKÅP MED STÄDINREDNING
— — —	BRANDGRÄNS EI-30

UT-G	MÅLAD GIPS
UT-01	DIKTMONTERADE AKUSTIKPLATTOR
UT-SP	SPALTPANEL

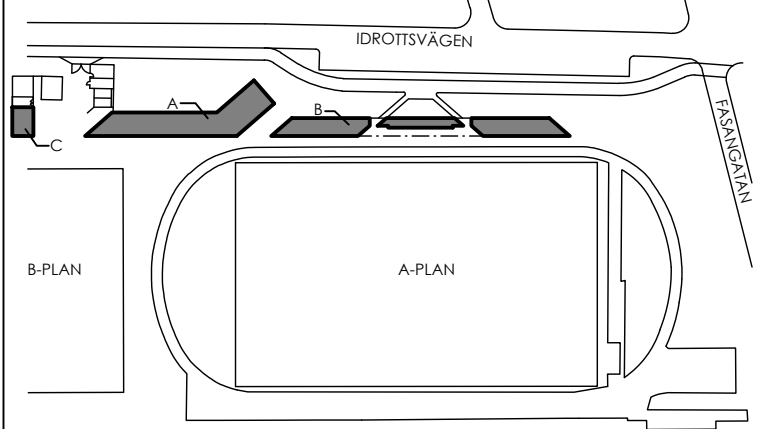BET	ANT	ÄNDRINGEN AVSER	DATUM	SIGN
FÖRFRÅGNINGSUNDERLAG				
				
				
LOMMA IP KARSTORP 17:47 (del av)				
X	A	Kamikaze Arkitekter	-	
K	-		-	
V	-		-	
VS	-		-	
EL	-		-	
M	-		-	
UPPDRAG NR		RITAD/KONSTR AV	HANDLÄGGARE	
2422		JB/YH	YH	
DATUM		ANSVARIG		
2026-03-12		J.BIGNERT		
NYBYGGNAD AV KLUBBHUS, OMKLÄDNINGSRUM MM				
PLANER				
UNDERTAKSÖVERSIKT, PLAN 10				
SKALA A1	SKALA A3	NUMMER	BET	
1:100	1:200	A-43-1-110	-	

INNERDÖRRAR

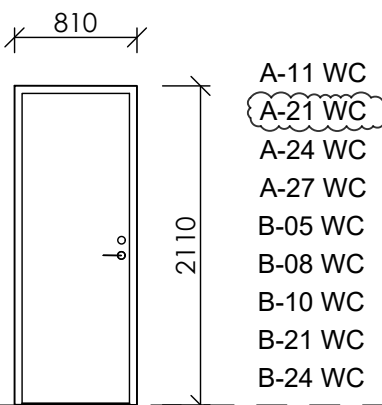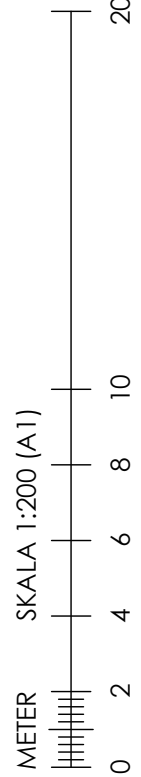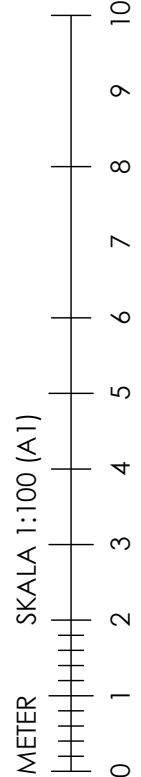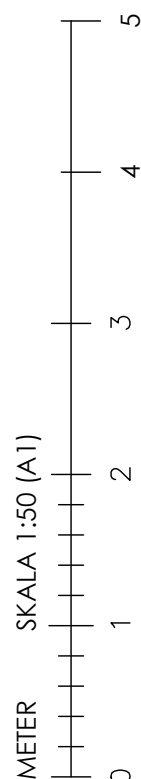


D08-01

WC-dörr. Ljudklassad.

TYP: Slagdörr med tätt dörrblad
LJUDKLASS: Rw 33 dB
ÖVRIGT: WC-behör
FUNKTION: WC

ANTAL: 9 ST

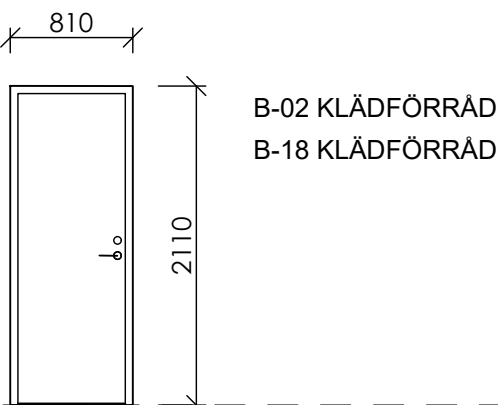


D08-02

Läst dörr inom klädförråd.

TYP: Slagdörr med tätt dörrblad
LJUDKLASS: -
ÖVRIGT: -
FUNKTION: FU 2

ANTAL: 2 ST

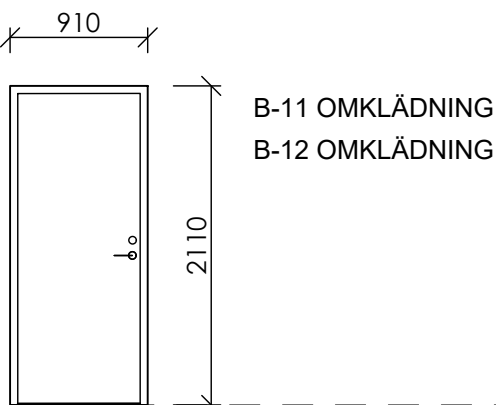


D09-01

Dörr till domaromklädningsrum läsbar med WC-behör. Ljudklassad.

TYP: Slagdörr med tätt dörrblad
LJUDKLASS: Rw 33 dB
ÖVRIGT: -
FUNKTION: WC

ANTAL: 2 ST

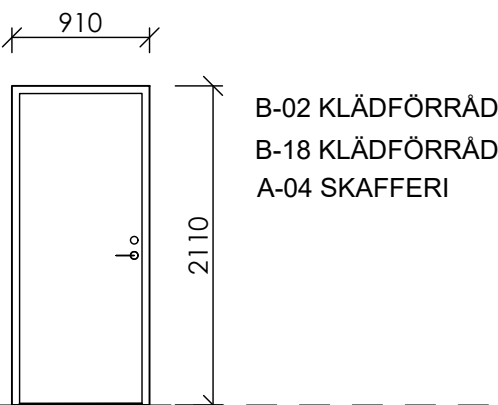


D09-02

Läst dörr till klädförråd från omklädningsrum, samt till skafferiet från kök.

TYP: Slagdörr med tätt dörrblad
LJUDKLASS: -
ÖVRIGT: -
FUNKTION: FU 2

ANTAL: 3 ST

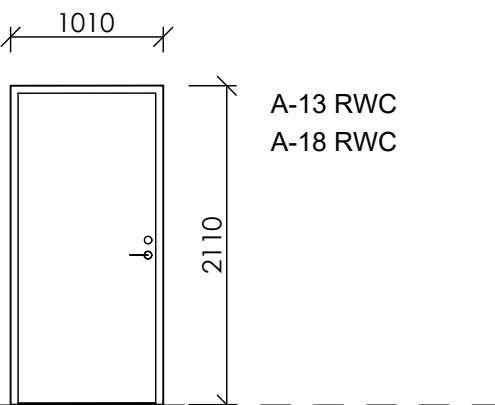


D10-03

RWC-dörr. Ljudklassad.

TYP: Slagdörr med tätt dörrblad
LJUDKLASS: Rw 33 dB
ÖVRIGT: På insida dörr monteras stödhandtag. Se RWC uppställning.
FUNKTION: WC

ANTAL: 2 ST

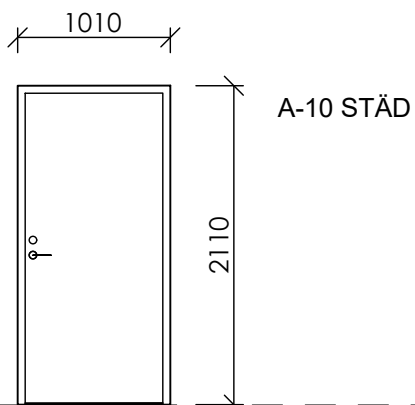


D10-04

Dörr till städutrymme.

TYP: Slagdörr med tätt dörrblad
LJUDKLASS: -
ÖVRIGT: -
FUNKTION: FU 4

ANTAL: 1 ST

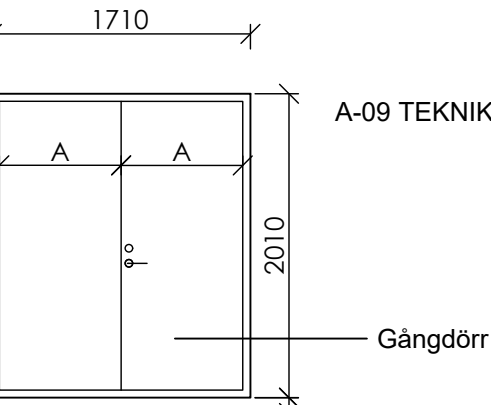


PD17-01

Ljudklassad, läsbar pardörr till teknikutrymme.

TYP: Tätt parslagdörr
LJUDKLASS: Rw 43 dB
ÖVRIGT: Karm runtom, montage 100 mm ÖFG
ÖVRIGT: Spanjolett t. passivt dörrblad
FUNKTION: FU 4

ANTAL: 1 ST

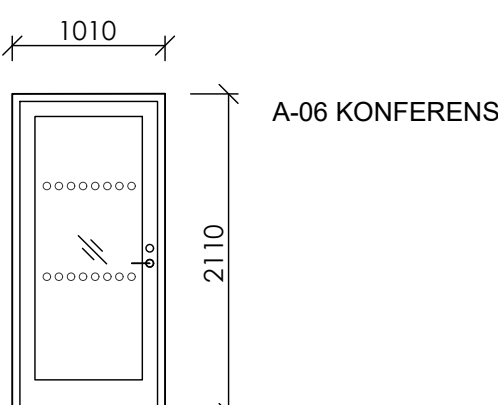


GD10-01

Glasad läst dörr till konferensrum och mötesrum. Ljudklassad.

TYP: Slagdörr med glasat dörrblad
LJUDKLASS: Rw 43 dB
ÖVRIGT: Helglasad GW01, dörr till konferensrum förbereds för dörrautomatik
FUNKTION: FU 1

ANTAL: 1 ST

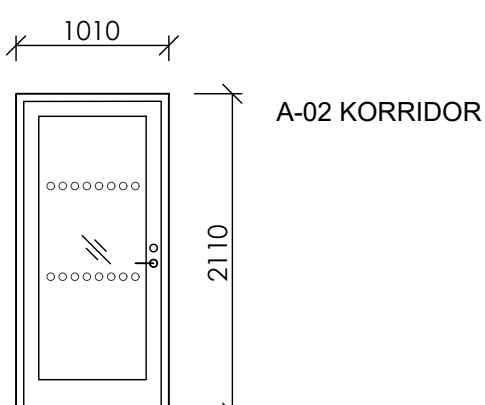


GD10-02

Glasad oläst dörr till korridor från cafeteria.

TYP: Slagdörr med glasat dörrblad
LJUDKLASS: Rw 33 dB
ÖVRIGT: Helglasad GW01, förbereds för dörrautomatik
FUNKTION: Oläst

ANTAL: 1 ST

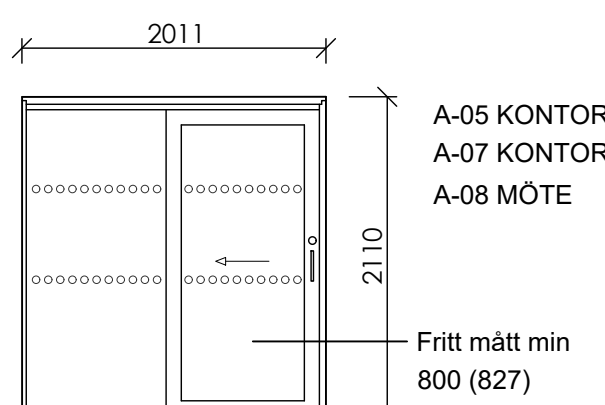


SKGD-01

Ljudklassad skjutglasparti med sidoljus. Läsbar.

TYP: Glasad skjutdörr med glasparti, typ Swedoor model 3830
LJUDKLASS: Rw 33 dB
KARM: 121 mm
TRÖSKEL: Ingen, spår i underkant för styrskena
GLAS: Helglasad GW01
ÖVRIGT: Rostfritt draghandtag enligt lev. standard.
FUNKTION: FU 2 (elslutblock)

ANTAL: 2 ST

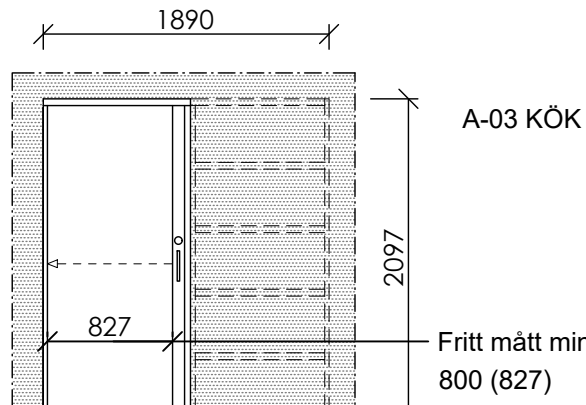


SKD-01

Läsbar skjutdörr med skjutdörrskarm, infälld med regelparti.

TYP: Swedoor el. likv.
LJUDKLASS: -
KARM: 122 mm
TRÖSKEL: Ingen, spår i underkant för styrskena
ÖVRIGT: Rostfritt draghandtag enligt lev. standard.
FUNKTION: Oläst dörr

ANTAL: 1 ST

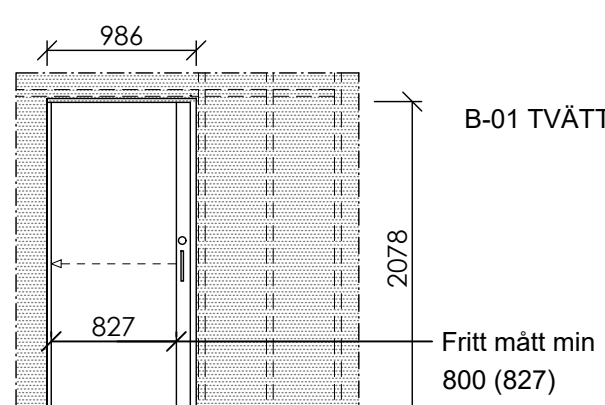

SKD-02

Oläst skjutdörr med skjutdörrskarm, infälld.

TYP: Swedoor el. likv.
LJUDKLASS: -
KARM: 170 mm
TRÖSKEL: Ingen, spår i underkant för styrskena
ÖVRIGT: Rostfritt draghandtag enligt lev. standard.

ANTAL: 1 ST

FG

FG

TYPER

Slagdörrar för offentlig miljö typ Swedoor klass E enligt SS 81 73 03, eller likvärdigt. Där ej annat anges på uppställning utförs dörrblad som täta laminatklädda massivträddörrar med överlimmad kantlist av laminat lika dörrblad.

Skjutdörrar typ/modell enligt uppställning.

FUNKTIONER

Nyckelfritt passagesystem - dörrar skall i förekommande fall kunna öppnas med tagg och kort via kortläsare. Microbrytare, elslutblock, kanalisation, karmöverföringar etc ska utföras i erforderlig omfattning. Funktioner enligt nedan samt uppställning.

FU 1 - Kortläsare typ BCR-SD G2 med display och knappsats eller likvärdigt. (omfattning enligt uppställningar)
FU 2 - Kortläsare typ BCR-S MINI G2, eller likvärdigt. (omfattning enligt uppställningar)
FU 4 - Tekniskrumsdörrar förberedes för teknikcylinder. Ej passage med kortläsare. (Omfattning enligt uppställningar)
WC - Dörrar med WC-behör, i övrigt oläst.

KARM

Slagdörrar med foderbildande stålarm ena sidan. Karm lika väggfjocklek, där ej annat anges på uppställning. Skjutdörrar med skjutdörrskarm enligt föreskriven modell.

BRANDKLASS

Förekommer ej

LJUDKLASS

Skall följa Miljöbyggnad Silver. Angivna minimi-ljudklasser är preliminära. Ev. behov av högre ljudklassning skall verifieras i bygghandlingsprojektering.

TRÖSKEL

Samtliga slagdörrar med ljudklass förses med mekanisk tröskel typ "Doorstep Replace 20", eller likvärdigt. I de fall ventilationsspringa behövs skall ventilerad mekanisk tröskel utföras. Dörrar utan ljudklass utförs tröskellösa. Dörrar till teknisker utförs med vanligt anslagsströskel alternativt karm runtom, i förekommande fall.

KLÄMFRI BAKKANT

Samtliga innerdörrar med undantag för dörrar till teknisker samt städ ska utföras med klämfri bakkant. Klämskydd ska vara integrerat i möjligaste mån. Kulör grå.

KULÖR & YTBEHANDLING

Dörrar är på plan markerade med bokstav i cirkel för resp. kulör. Laminatkulörer enl. nedan:

© Pfeiderer U19007 SM "Agave" (NCS S 4020-B90G

© Pfeiderer U18074 SM "Atlantic" (NCS S 5020-B10G)

© Pfeiderer U1666 SM "Salsa" (NCS S 4040-Y70R)

Laminat skall ha yttextur SM = Semi matt

ALLMÄNNA ANVISNINGAR

ALLMÄNNA ANVISNINGAR

Huvudmått anges som öppningsmått. Alla mått är i (mm). Stållplats/Karmyttermått, samordnas mellan TE och leverantör. Mått kontrolleras på plats före tillverkning.

Enheter ska uppfylla provningsanstaltens krav för P-märkning, märka med littera, tillverkningsdatum samt typ av glas och storlek samt vara försedda med nödvändig skytning för klassning mm. Gällande myndighetskrav angående säkerhet (instängning, klämrisk, glas-säkerhet mm) ska uppfyllas. Handtag, trycken, behör, läs och dylikt skall vara handikappanpassade, allergisäkra och godkända avseende bamsäkerhet. Montage med karmskruv. Drevning och fogning ska utföras så att angivna täthets- brand- och ljudkrav uppfylls. Kanalisation för elfunktioner med dolda tomrör och erforderliga karmöverföringar i tillämpliga delar.

Dagmått

Vid 90° öppning gäller:
-9M dörrar (öppningsmått 910mm) = dagmått min 760 mm
-10M dörrar (öppningsmått 1010) = dagmått min 800 mm
-Dörrar med h=2110 (21M) = min 2000 mm i dagerhöjd.

Beslagning

Fullständig enligt leverantörens standard, där ej annat anges.


Dörrstopp





Vid samtliga innerdörrar som slår upp mot vägg ska monteras dörrstoppar av plexiglas typ Byggbeslag 8953 Tryckfördelare, eller likvärdigt, på vägg i höjd med trycket, där ej annat anges

Glas


Klarglas, floatglas där ej annat anges. Tillverkaren dimensionerar glas med hänsyn till brand- och ljudkrav, U-värden samt hållfasthet. Glas i innerdörrar skall vara typ hårdat glas, där ej annat anges eller framgår av myndighetskrav. Säkerhetsglas typ laminerat skall utföras i enlighet med myndighetskrav.

Kontrastmarkeringar glas ska utföras i omfattning enligt myndighetskrav, för utformning se ritning A-45-4-001 (ingår ej i dörrleverans).

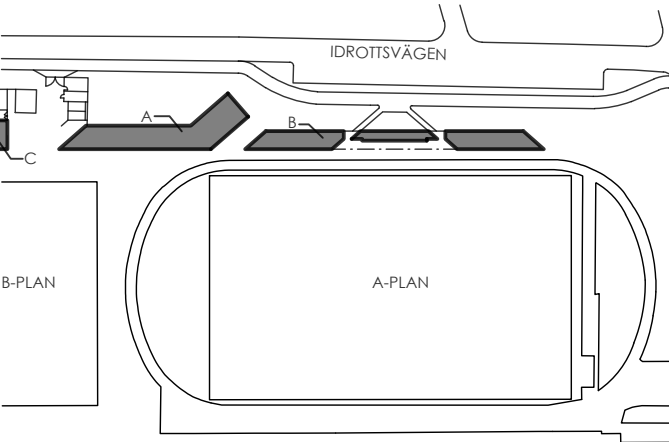BET	ANT	ÄNDRINGEN AVSER	DATUM	SIGN
FÖRFRÅGNINGSUNDERLAG				
 LOMMA KOMMUN				
				
LOMMA IP KARSTORP 17:47 (del av)				
X	A	Kamikaze Arkitekter	-	
	K	-	-	
	V	-	-	
	VS	-	-	
	EL	-	-	
	M	-	-	
UPPDRAG NR 2422		RITAD/KONSTR AV JB/YH	HANDLÄGGARE YH	
DATUM 2026-03-12		ANSVARIG J.BIGNERT		
NYBYGGNAD AV KLUBBHUS, OMKLÄDNINGSRUM MM				
UPPSTÄLLNING				
INVÄNDIGA DÖRRAR				
SKALA A1	SKALA A3	NUMMER	BET	
1:50	1:100	A-43-4-101	-	

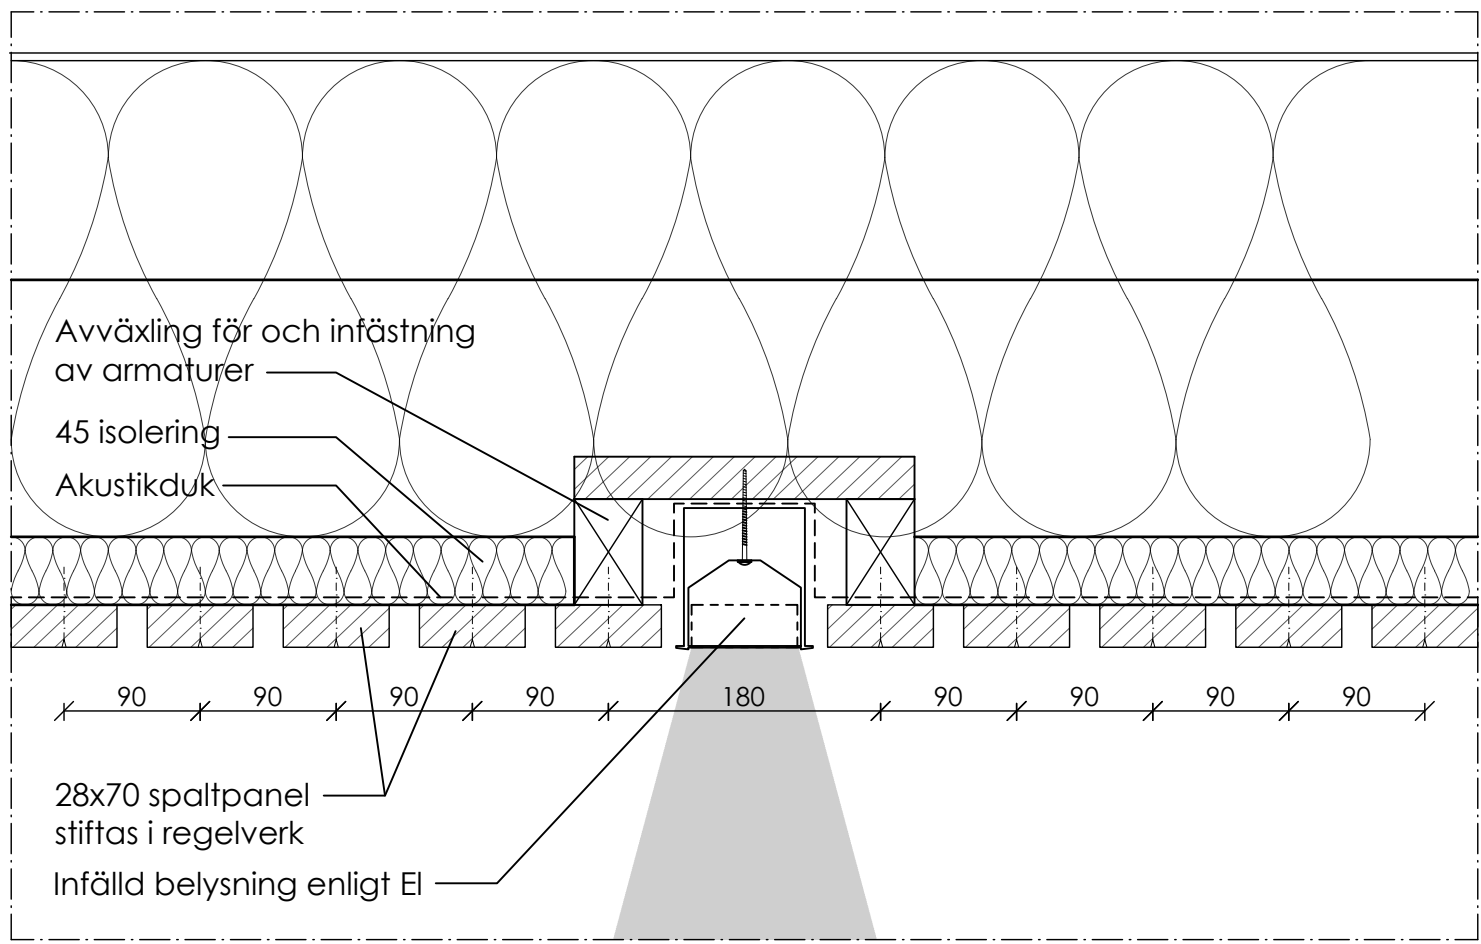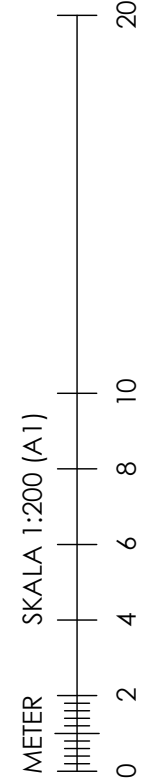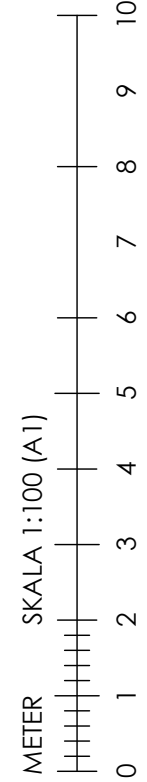
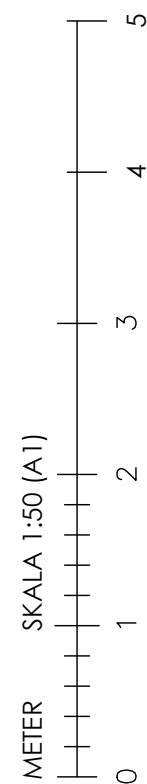


PRINCIPDETALJ SPALTPANEL
INFÄLLDA ARMATURER / SKALA 1:5

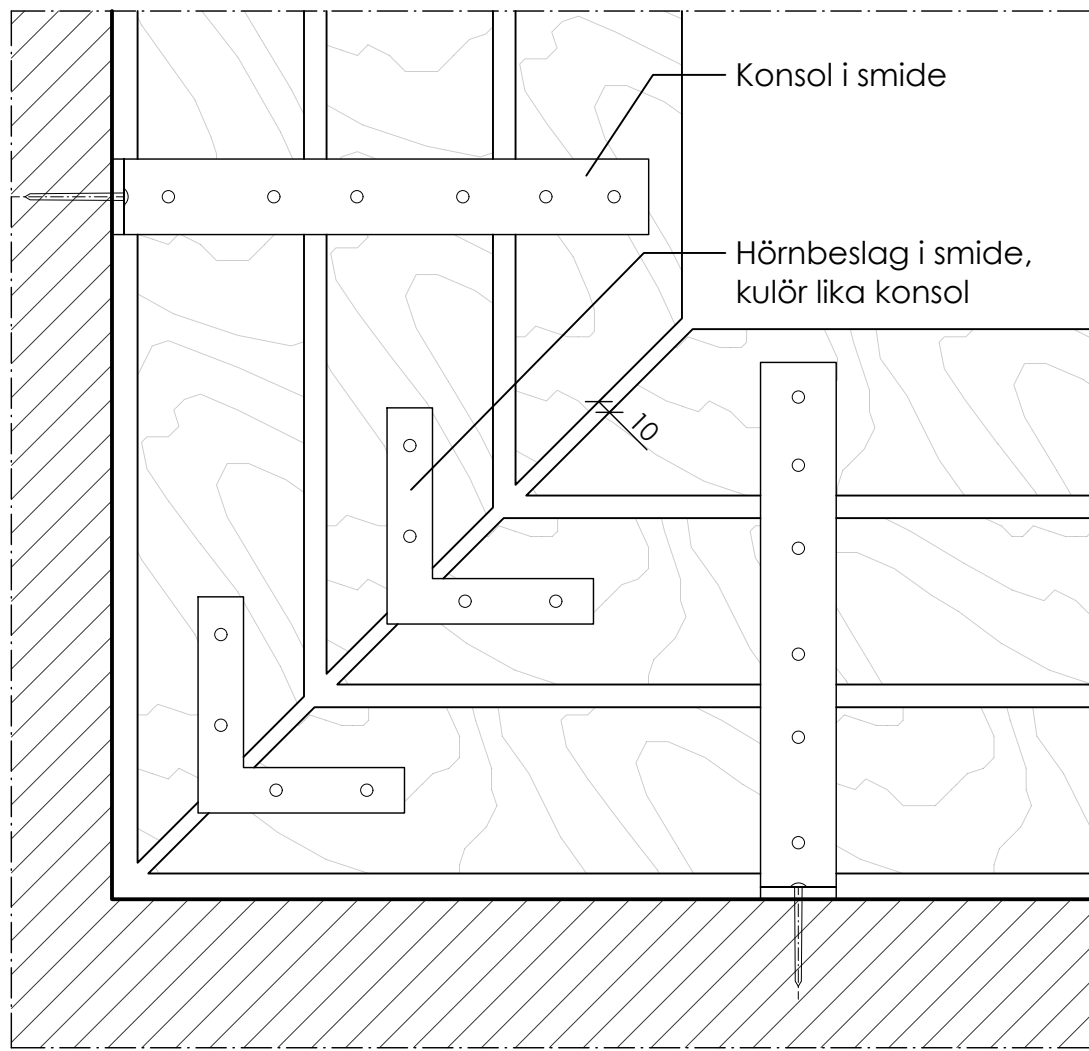

PRINCIPDETALJ OMKLÄDNINGSRUM
BÄNK HÖRNSKARV / SKALA 1:5

VY SETT UNDERIFRÅN BÄNK

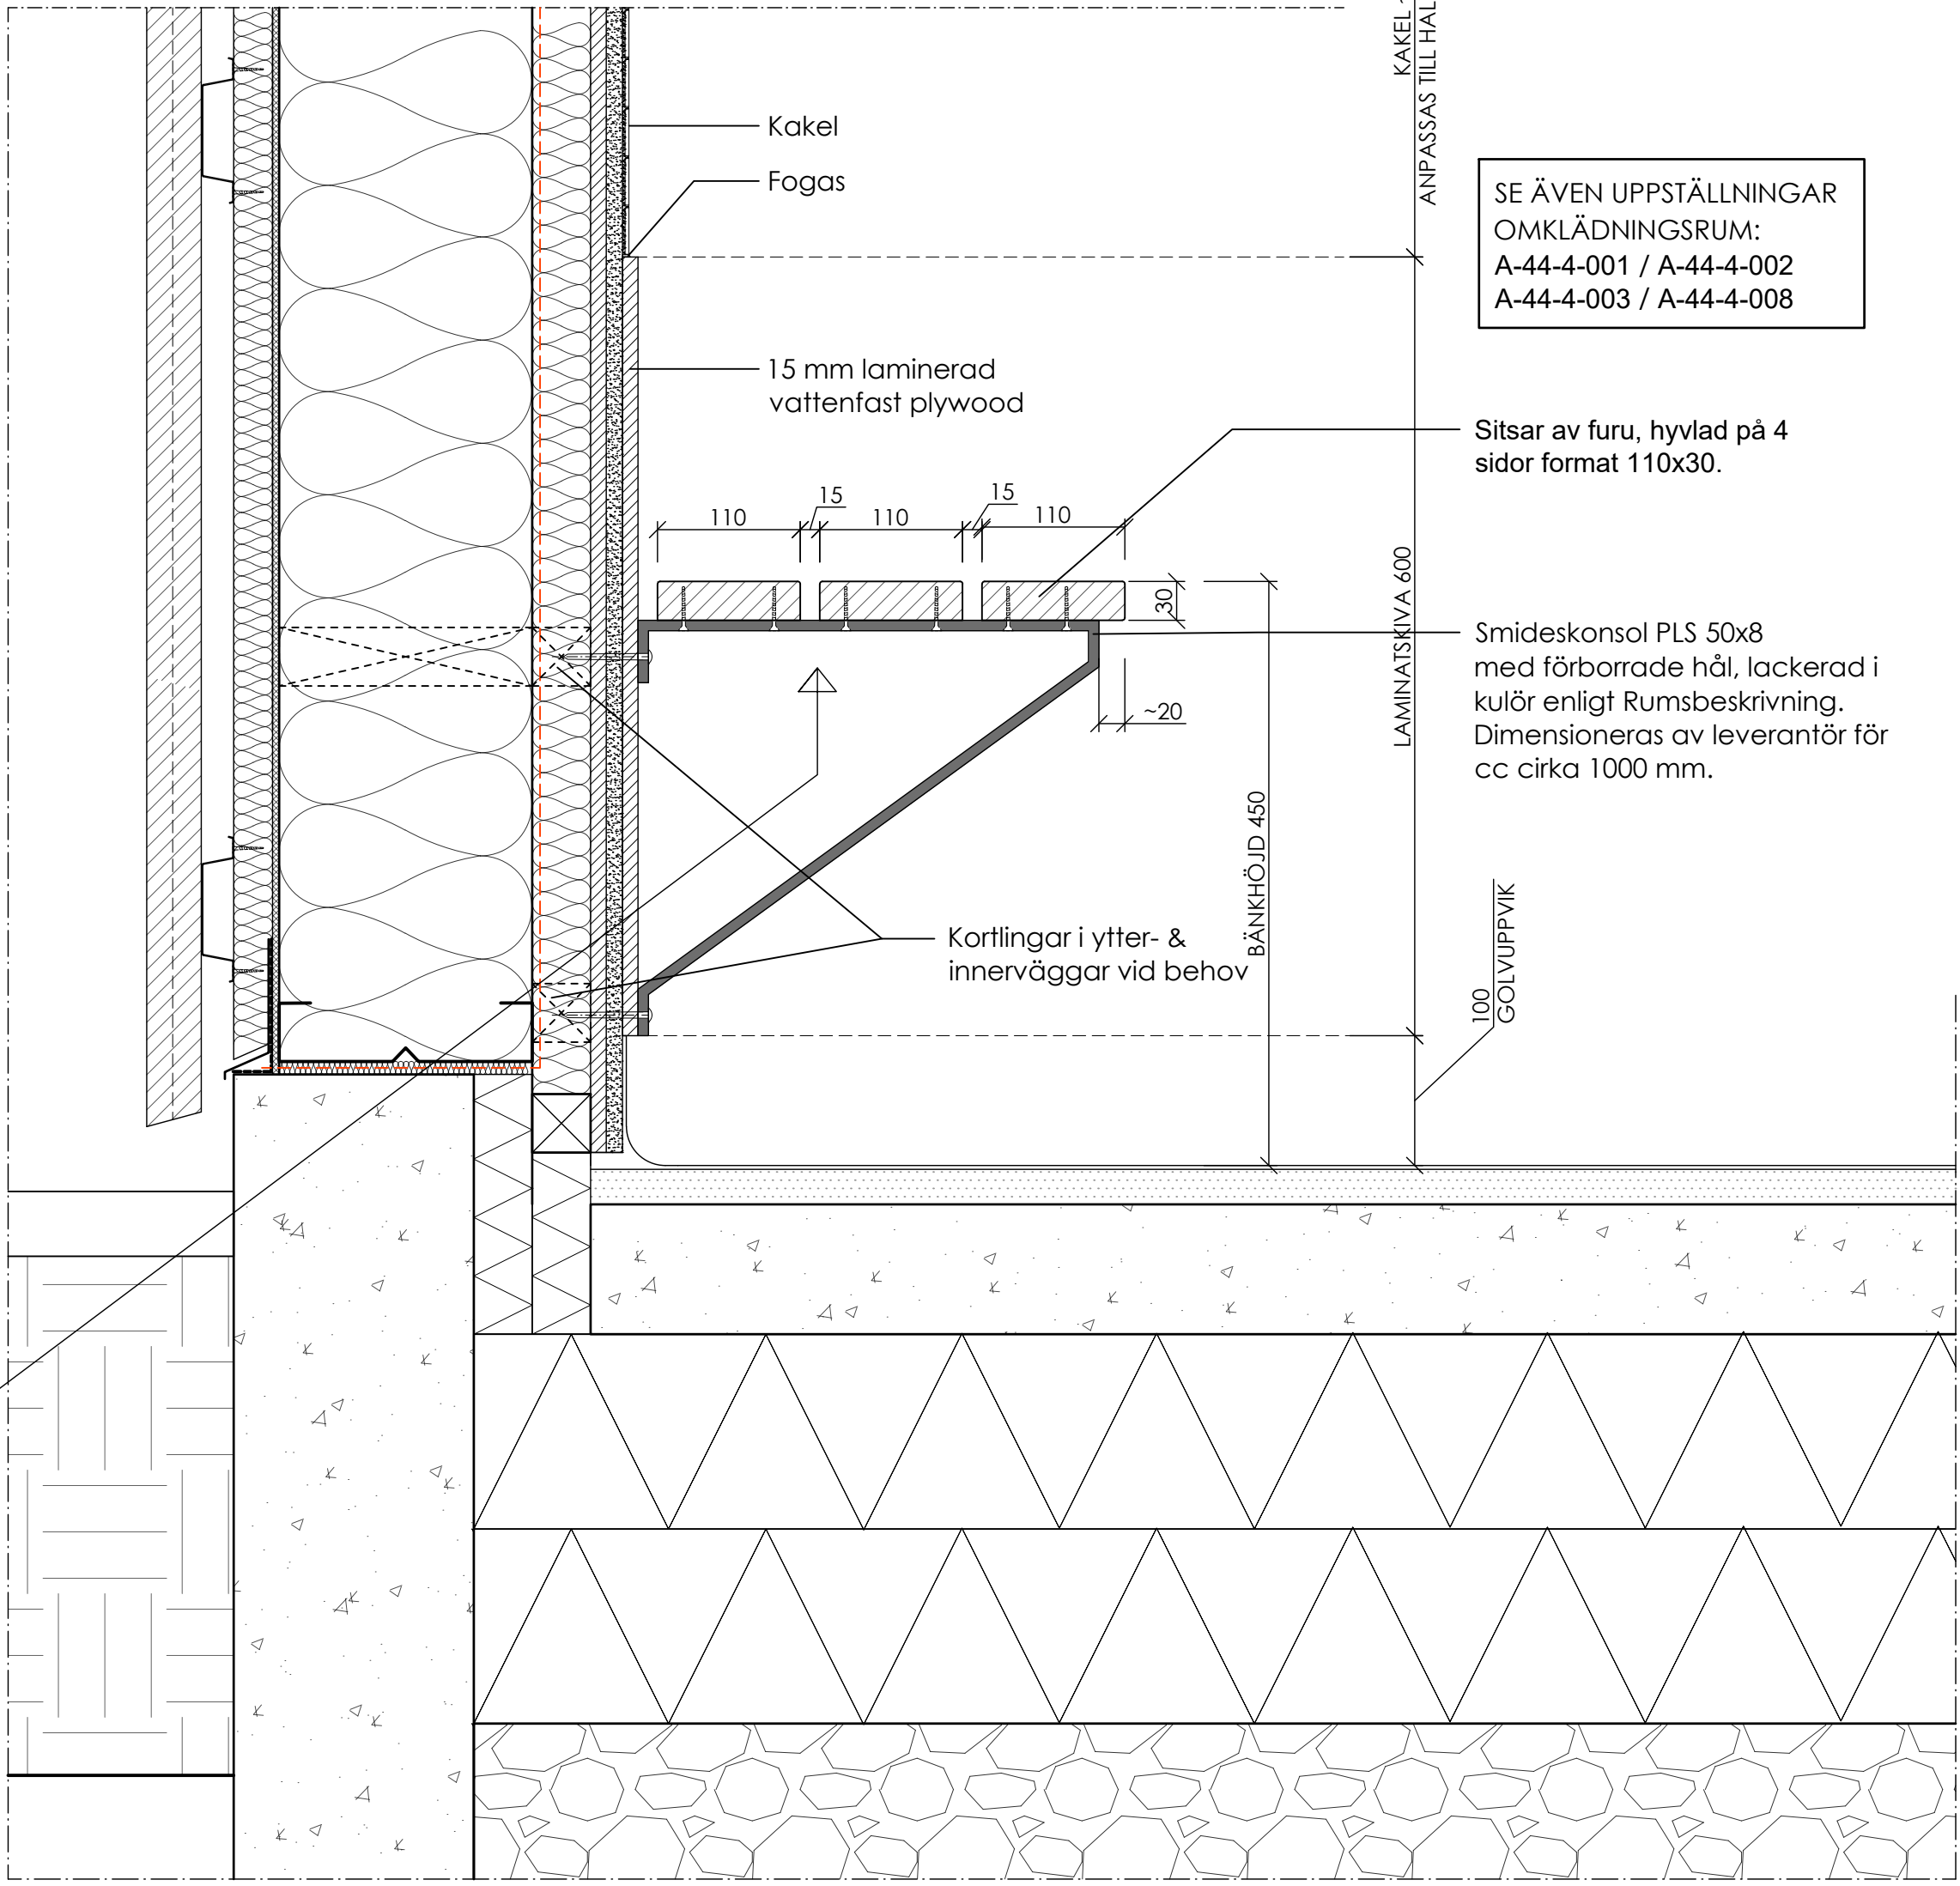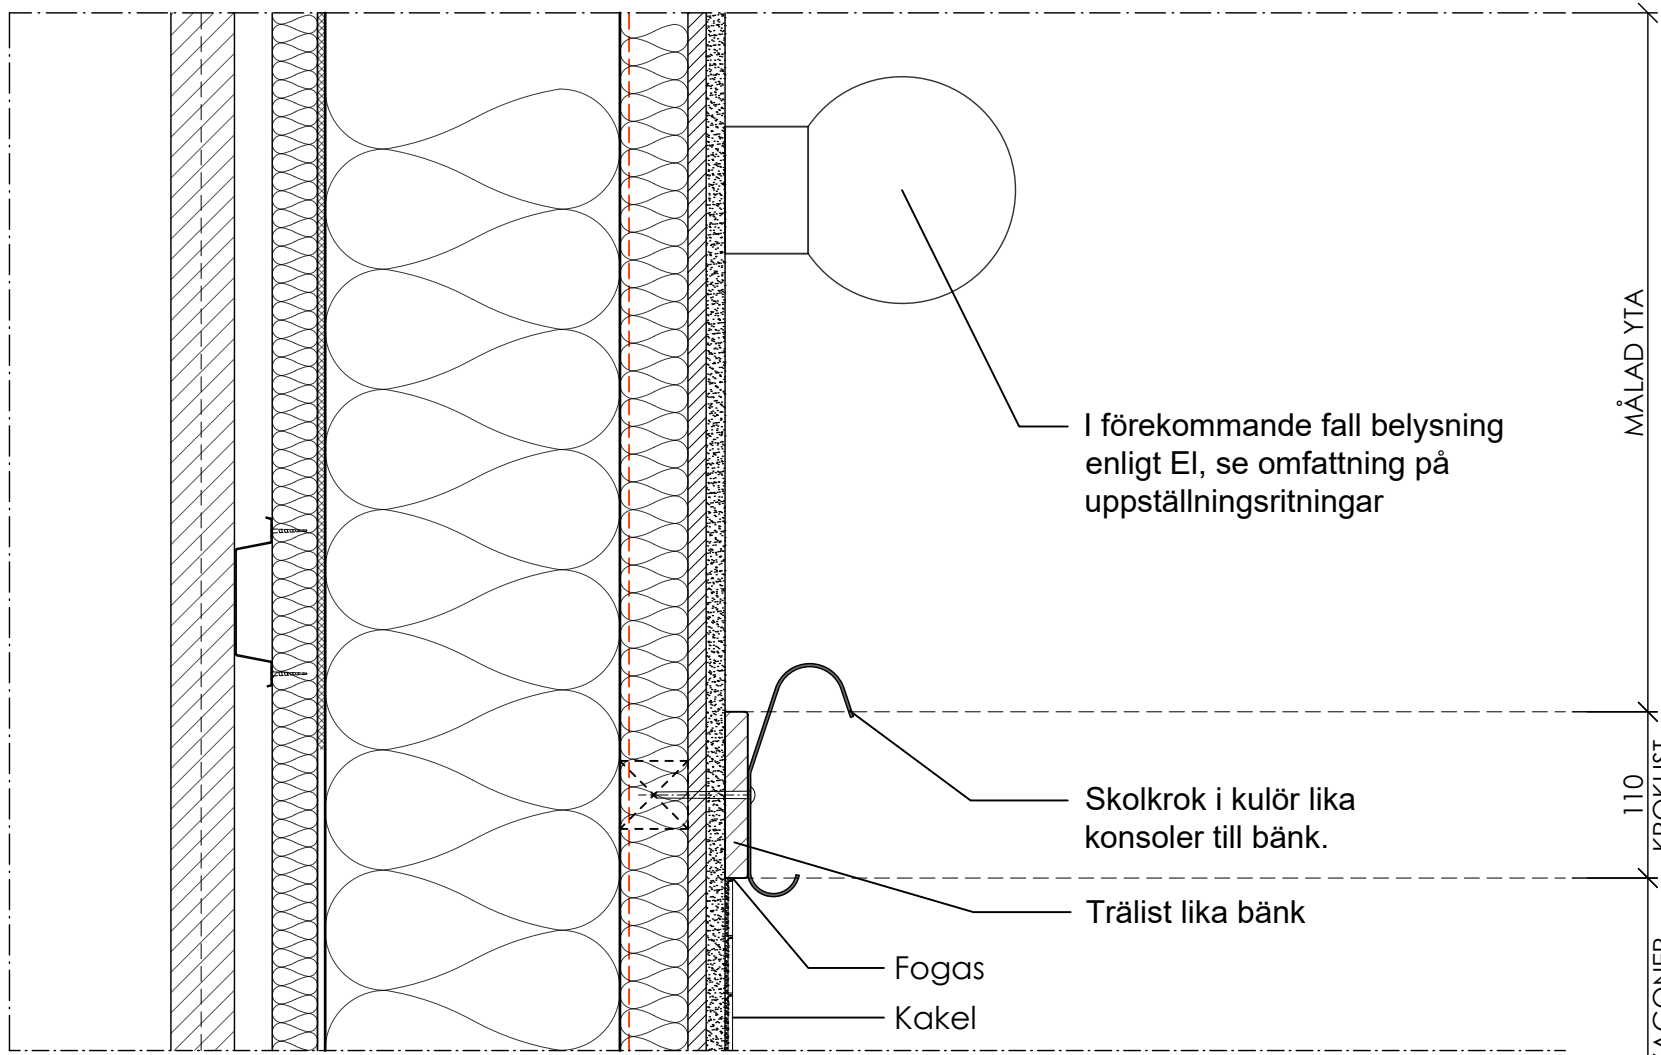

PRINCIPDETALJ OMKLÄDNINGSRUM
BÄNK OCH YTSKIKT / SKALA 1:5

HÄNVISNINGAR

- 6.2.1 Ramsbeskrivning Bygg
- 6.2.2 Rumsbeskrivning
- 6.3.1 A-ritningar

ALLMÄNNA ANVISNINGAR





- Alla dimensioner på stål är vägledande. Smed/leverantör skall dimensionera konstruktionen, enligt gällande lagkrav.
- Allt synligt stål målas i kulör RAL 7022 enligt Ramsbeskrivning Bygg punkt 45.B.
- Alla kanter dövas. Inga vassa kanter får förekomma.

Ytskikt och kulörer se Rumsbeskrivning.


Bänkar i omklädningsrum
Bänkar med sitsar av trä och vägghängda konsoler av smide. Se även uppställningsritningar för beskrivning av bänkar.

Trä till bänkar skall vara dimensionshyvlad furu klass G4-0, 30x110. Längder - se anvisningar på uppställningsritningar omklädningsrum.


BET	ANT	ÄNDRINGEN AVSER	DATUM	SIGN
FÖRFRÅGNINGSUNDERLAG				
LOMMA IP KARSTORP 17:47 (del av)				
X	A	Kamikaze Arkitekter	-	
K	-		-	
V	-		-	
VS	-		-	
EL	-		-	
M	-		-	
UPPDRAG NR 2422				
RITADKONSTR AV JB/YH		HANDLÄGGARE YH		
DATUM 2026-03-12		ANSVARIG J.BIGNERT		
NYBYGGNAD AV KLUBBHUS, OMKLÄDNINGSRUM MM				
INVÄNDIGA DETALJER				
Omklädningsrum; bänk & ytskikt				
SKALA A1 1:20	SKALA A3 1:40	NUMMER A-43-6-001	BET -	

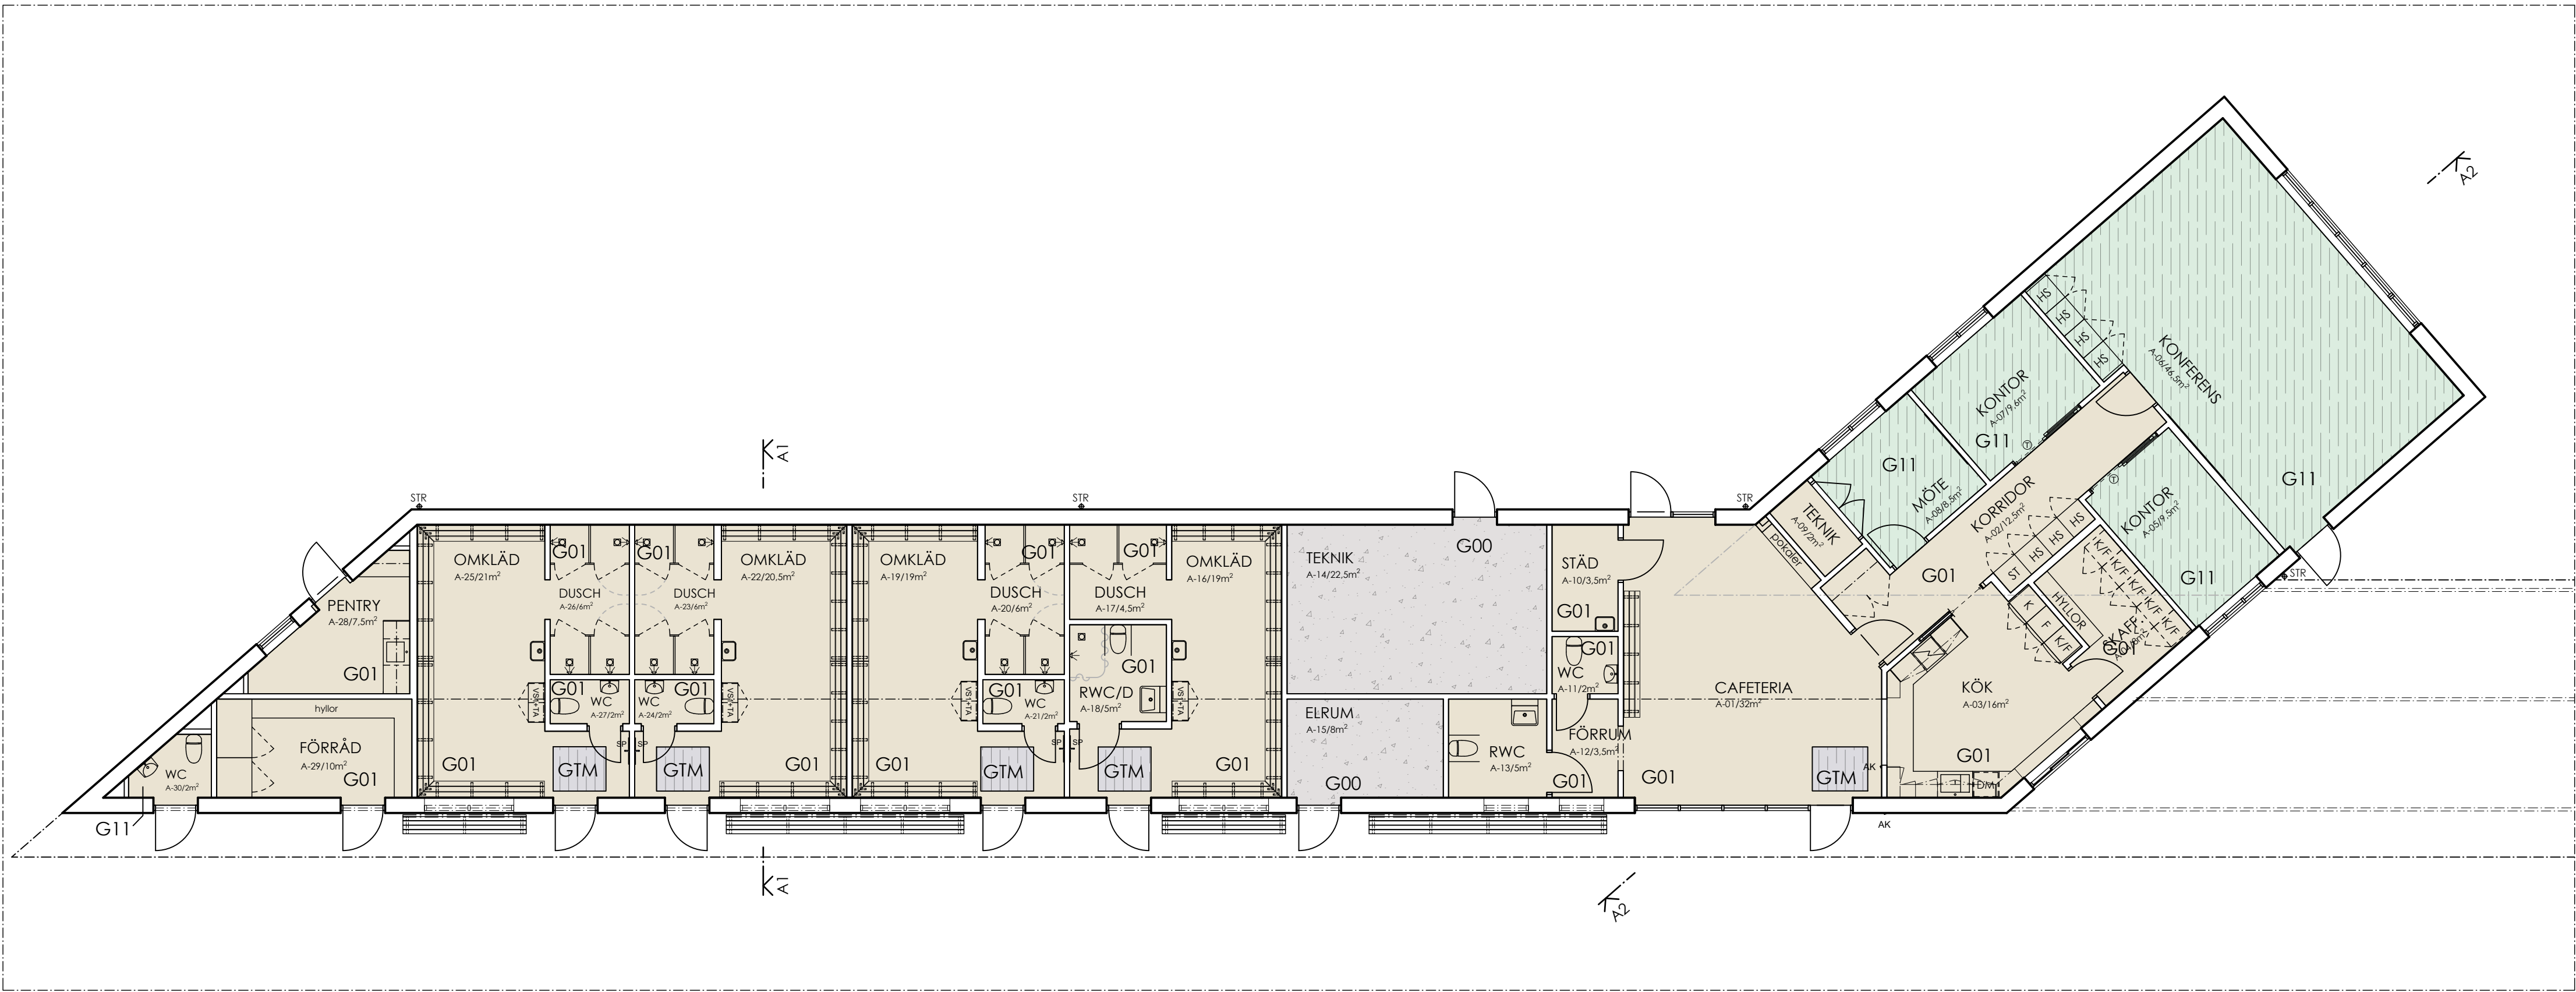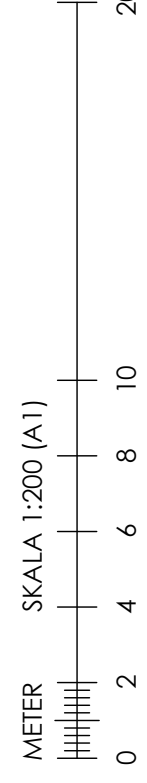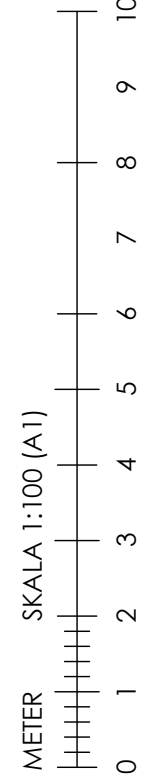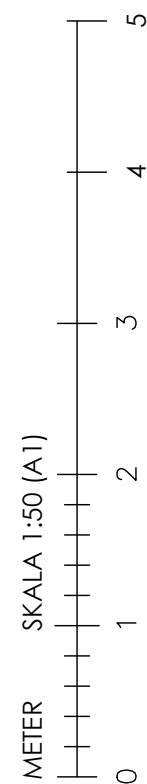

PLAN BYGGNAD A
SKALA 1:100 (A1)

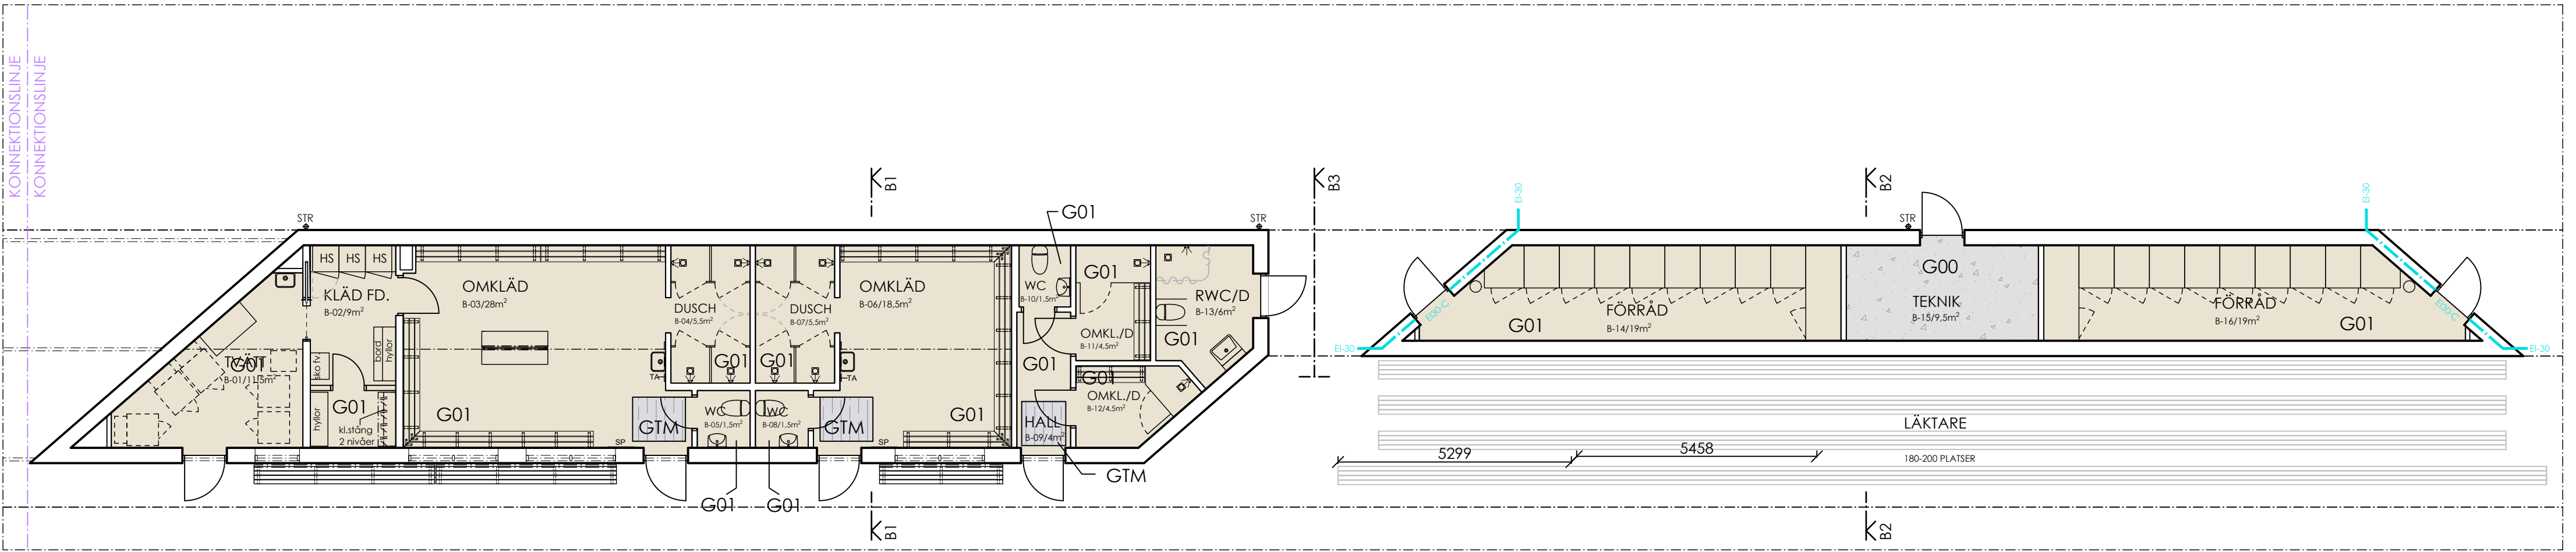

PLAN BYGGNAD B, DEL 1
SKALA 1:100 (A1)

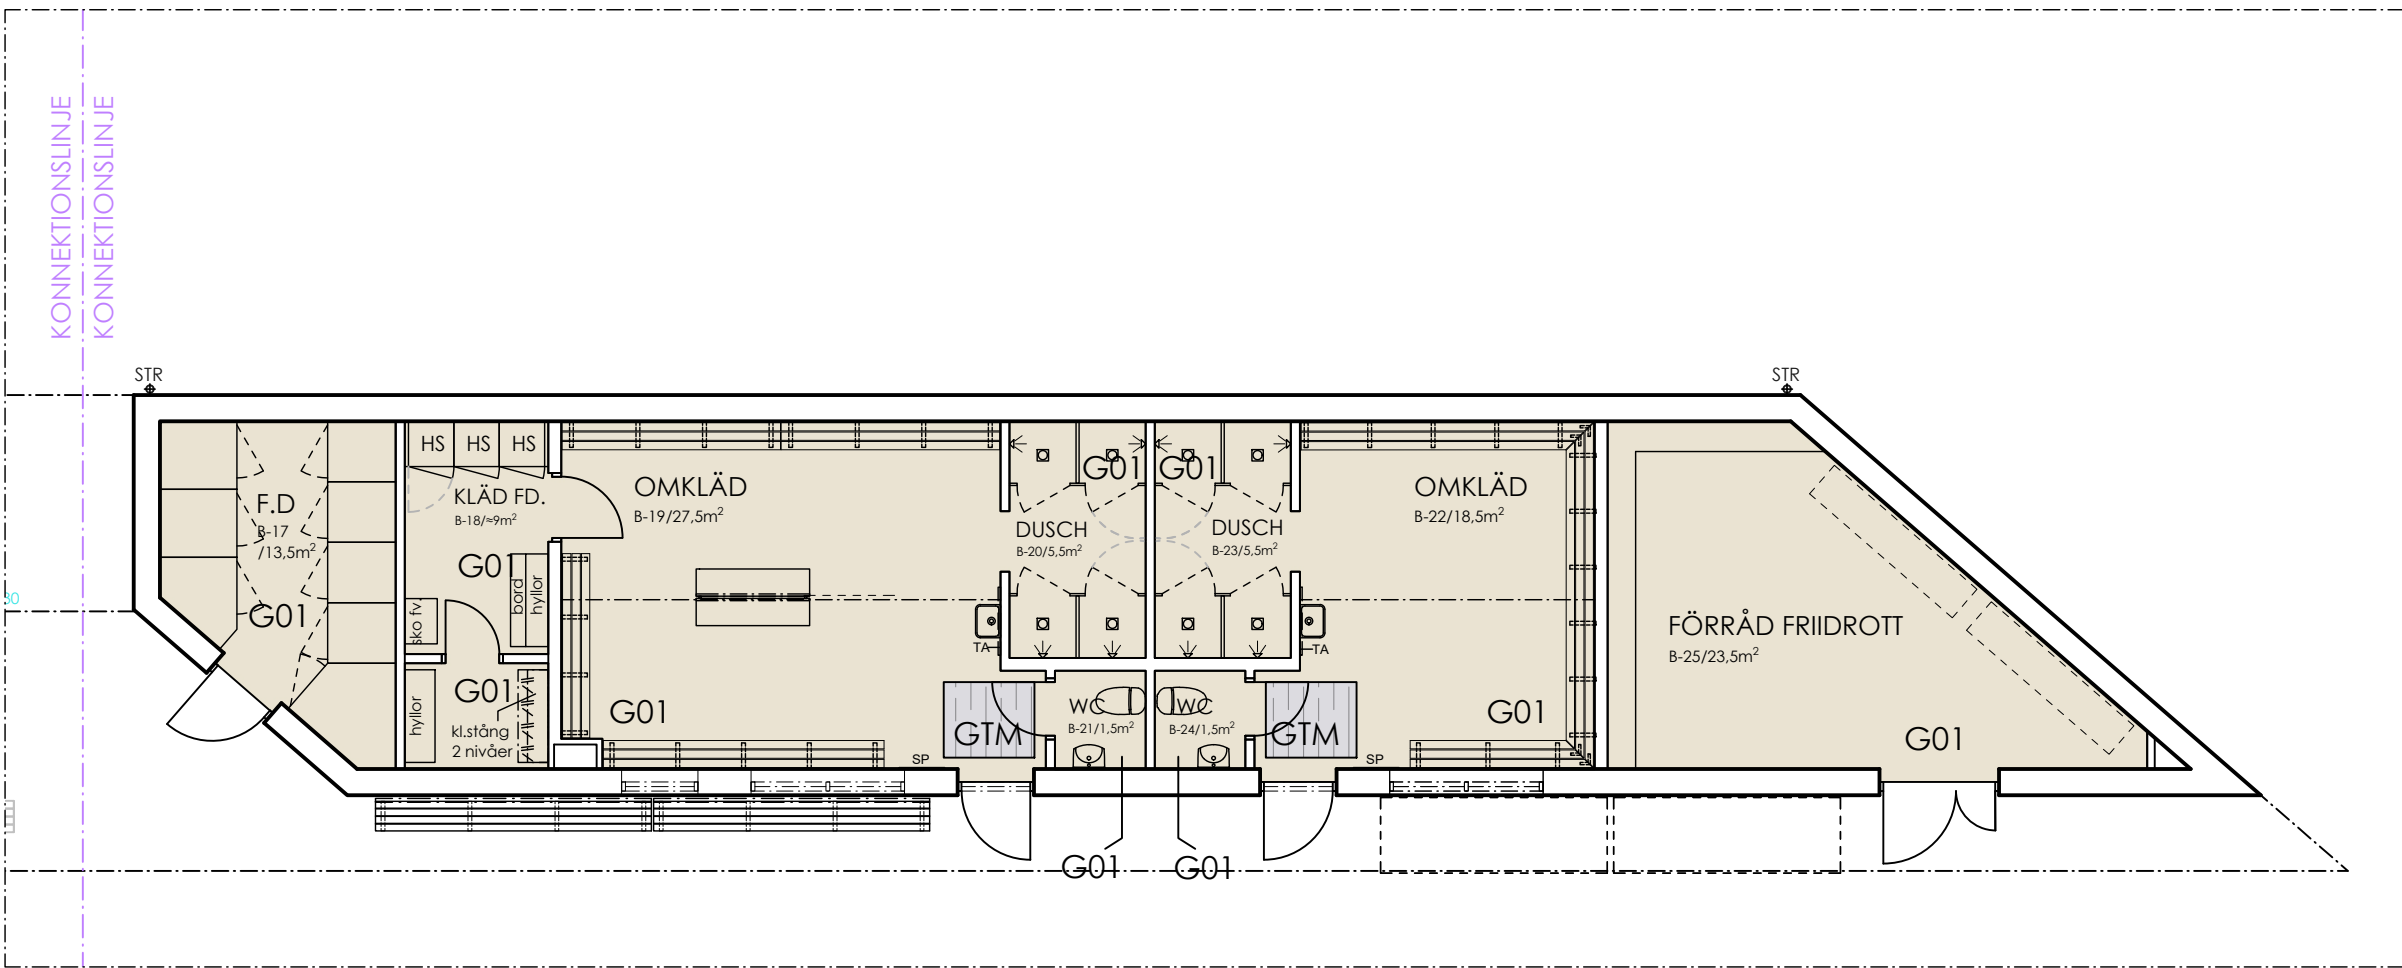

PLAN BYGGNAD B, DEL 2
SKALA 1:100 (A1)

HÄNVISNINGAR

6.2.1 Rumsbeskrivning Bygg
6.2.2 Rumsbeskrivning
6.3.1 A-ritningar

ALLMÄNNA ANVISNINGAR

Mått anges i mm, där inget annat anges.
Översiktsplan golv - syftet med planen är en översiktlig redovisning av typer. Exakt gränsdrawing golv skall fastställas i detaljprojektering.

Golv skall utföras även under inredningar.
Planen läses ihop med Rumsbeskrivning.
Golvtper enligt Rumsbeskrivning.

TECKENFÖRKLARING

STR	STUPRÖR
TM	TVÄTTMASKIN
TT	TORKTUMLARE
LL	LUDDLÄDA
TM	TORKMATT
TA	TAKTIVTAVLA
HS	HÖGSKÄP
ST	HÖGSKÄP MED STÄDINREDNING
---	BRANDGRÄNS EI-30

G00	BETONG
G01	PLASTMATT VARIERANDE KULÖRER
G11	TEXTILGOLV
GTM	TORKMATT

BET

ANT

ÄNDRINGEN AVSER

DATUM

SIGN

FÖRFRÅGNINGSUNDERLAG

LOMMA

KOMMUN

IDROTTSVÄGEN

17:47

B-PLAN

A-PLAN

N

LOMMA IP

KARSTORP 17:47 (del av)

X

A

Kamikaze Arkitekter

-

K

-

-

-

V

-

-

-

VS

-

-

-

EL

-

-

-

M

-

-

-

UPPDRAK NR

2422

RITAD/KONSTR AV

JB/YH

HANDLÄGGARE

YH

DATUM

2026-03-12

ANSVARIG

J.BIGNERT

NYBYGGNAD AV KLUBBHUS, OMKLÄDNINGSRUM MM

PLANER

GOLVÖVERSIKT, PLAN 10

SKALA A1

SKALA A3

NUMMER

BET

1:100

1:200

A-44-1-110


-

OMKLÄDNING

A-19
A-25
A-22 (spegelvänd)

DUSCH

A-20
A-26
A-23 (spegelvänd)

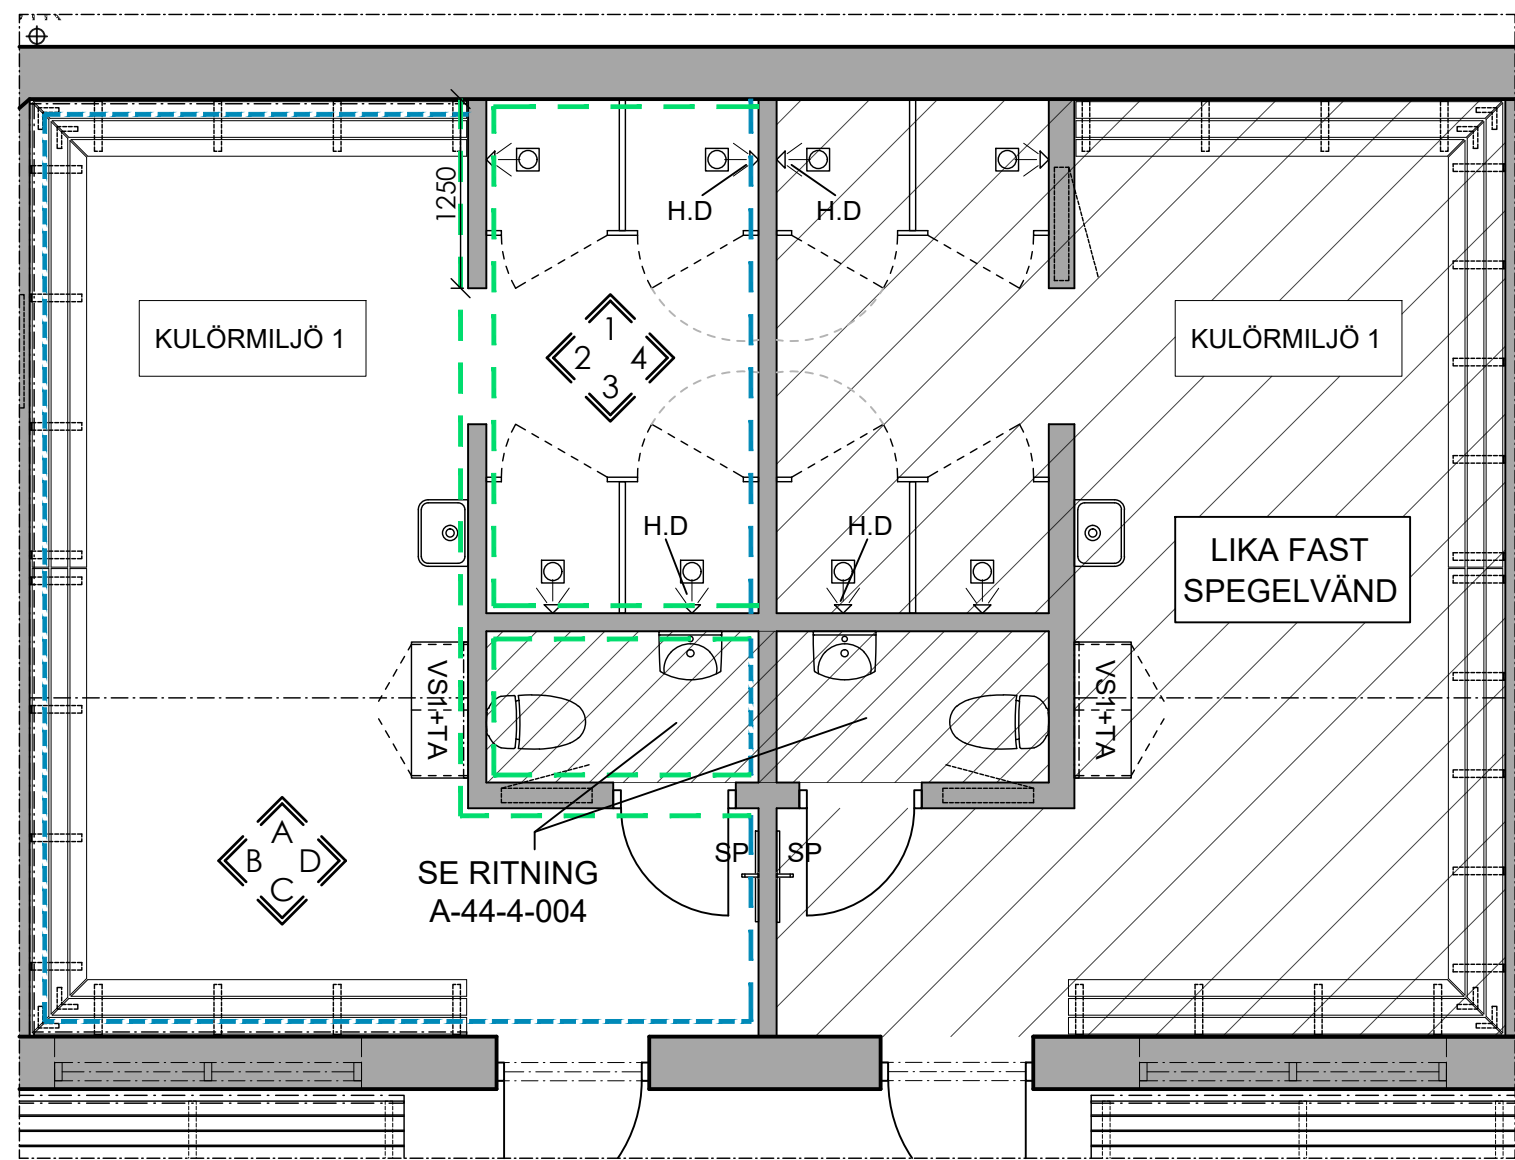

FÖRKLARINGAR

- K01 (150x150 vitt kakel)
K02 (småhexagon)
K03 (storhexagon)
K04 (150x150 i kulörprogram enl. rumsbeskrivning)
M
H.D
- målad vägg
dusch med handdusch, typ enl. VS

VÄGGHÄNGDA BÄNKAR

Väggpaneler bak sittbänkar av vattenfastlimmad plywood med högtryckslaminat typ tantum eller likvärdigt, laminatkulör björk, matt ytfinish. Se även rumsbeskrivning. Höjd på paneler 600mm, monteras 100 mm över fg. Paneler i längder som fördelas jämt över väggytan enl. ritning.

Vägghängda bänkar av hyvlade massiva furubrädor på smideskonsoler. Sitsar av furu, hyvlad på 4 sidor format 110x30, montage med 15 mm springa. Samtliga kanter skall dövas. Ytbehandlas med mattlack.

Brädor skall vara i ett stycke på längder upp till 5 meter. Längre bänklängder får skarvas centriskt på en punkt med dubbelkonsol. Brädor skall snedskäras och sammanpassas vid hörn med en springa på 10 mm. Skarvbeslag i smide lika konsoler skall utföras i dessa frihängande hörn. Se principdetalj på ritning A-43-6-001. Smideskonsoler i kulör enligt kulörmiljöer i Rumsbeskrivning. Dimensioneras för cc min 800 mm, cc-mått och position och antal konsoler mot fasader skall samordnas med VS mht radiatorplaceringar.

KROKLISTER

Kroklister av vattenfastlimmad plywood med högtryckslaminat typ tantum eller likvärdigt laminatkulör björk, matt ytfinish. På kroklister monteras krok typ Skolkrok typ Sonesson, i kulör lika smideskonsoler till sittbänkar enligt kulörmiljöer beskrivna i rumsbeskrivning. Montage i omfattning enligt ritning cc 200.

1 DUSCHBÅS

Duschbås utan synliga profiler utåt rum. Kulör: Samtliga väggar och dörrar laminat enligt respektive kulörmiljö. Höjd: 2100 mm från golvet med 100 mm golvspringa. Beslag: Förses med rostfritt draghandtag enligt lev. standard.

Frontväggar: Dörrar, och fronter typ TOAB LTT Inox 30 mm fuktbeständig MDF-skiva, laminatklädd i kulör enligt Kulörmiljö.

Mellanväggar: LTT PLM - förstärkt vägg för duschbås. 22 mm fuktbeständig spånskiva klädda med högtryckslaminat. Vattenavvisande stomme av RST-flatprofiler.

2 SPEGEL INFÄLLD I KAKEL
Helfigurspegel 600x1650, UK 250 öfg

3 DÖRRSTOPP 110 MM
HABO dörrstopp 110 mm, borstad rostfri med svart dämpare.


4 VÄGGSKÅP
Vägghängt skåp med 2 luckor och ett flyttbart hyllplan. b=900, h=600. Låsbart med cylinderlås (liten) Laminerade luckor, sidor och topp, kulör enligt Kulörmiljö.

Stomme och ytbehandling se Rumsbeskrivning/Allmänna anvisningar.


5 TAKTIKTAVLA
Forza taktiktavla (fotboll) för vägghängt montage, utan bärväska. Storlek b=90, h=60. Inklusive magnetmarkörer whiteboardpennor och tavel sudd.

7.VÄSKKROK
Typ Sonesson, utöver väskkrokar placerade på vägg i duschrum ska även en krok monteras på insida duschdörr, gäller samtliga duschdörrar, kulör enl. kulörprogram, se rumsbeskrivning.


PLAN

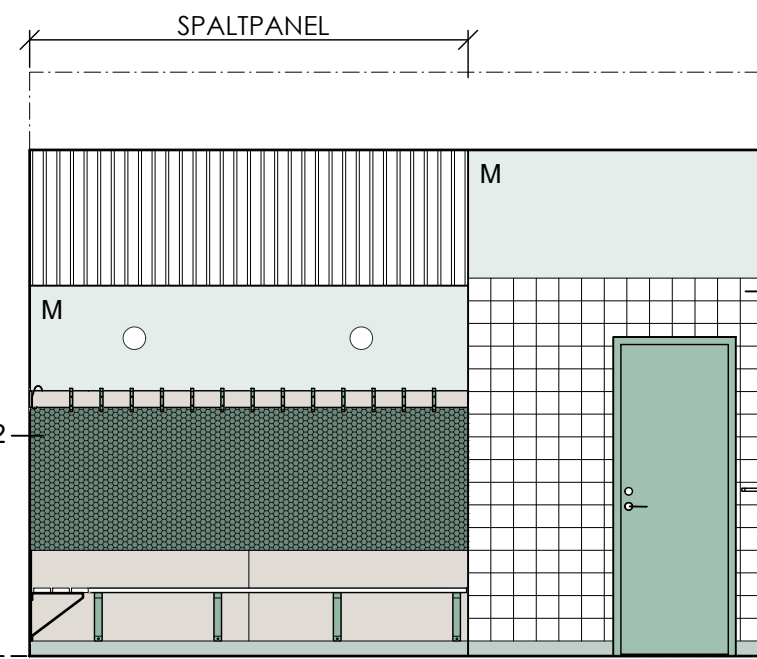


VY A

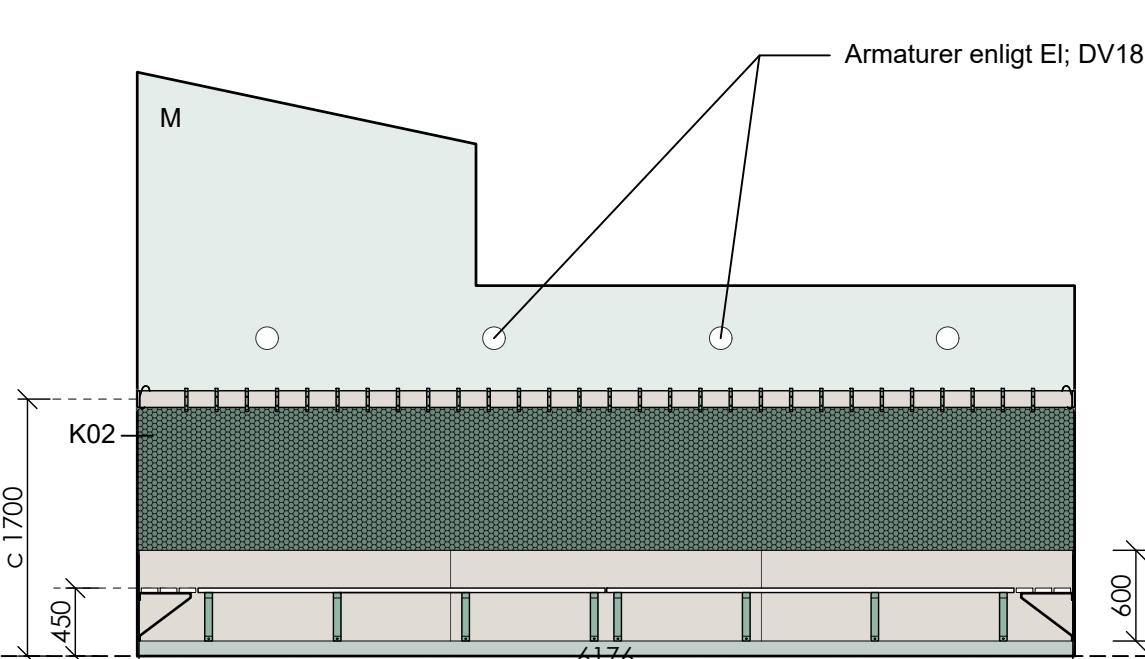


VY B

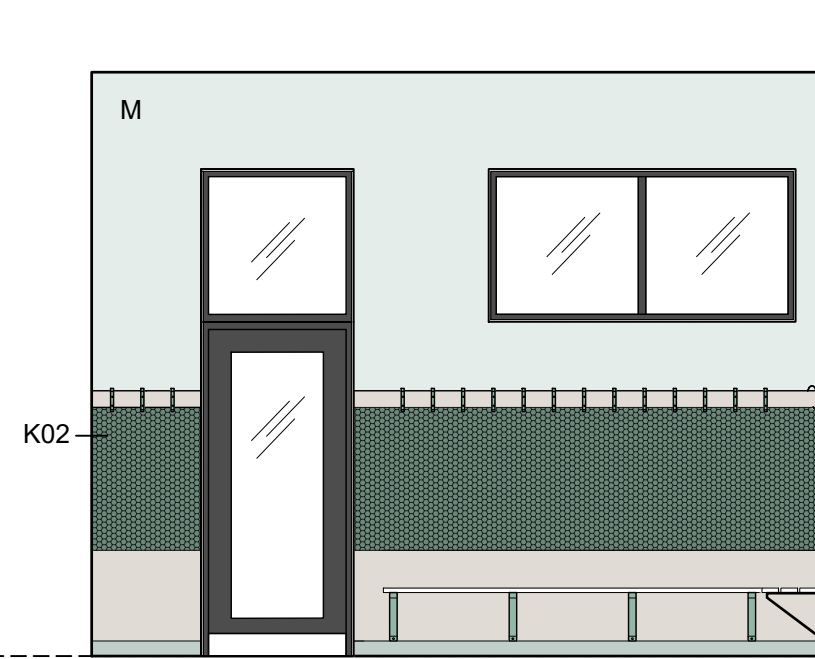


VY C

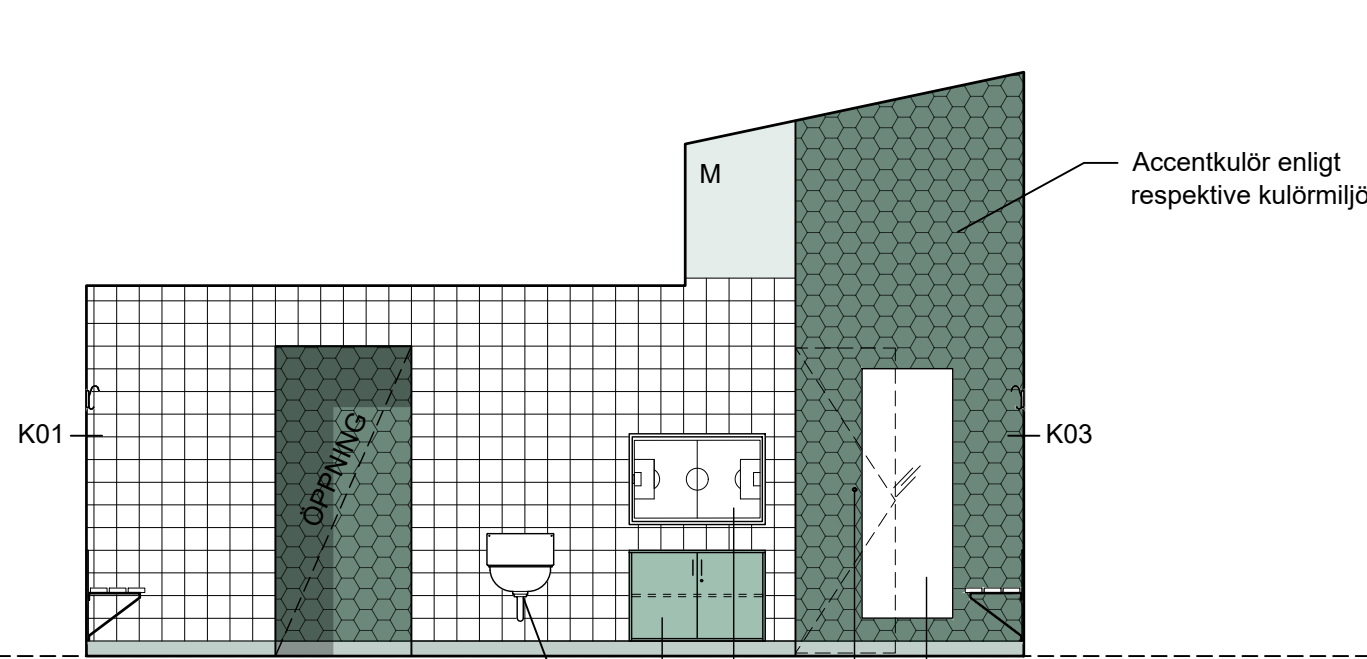


VY D

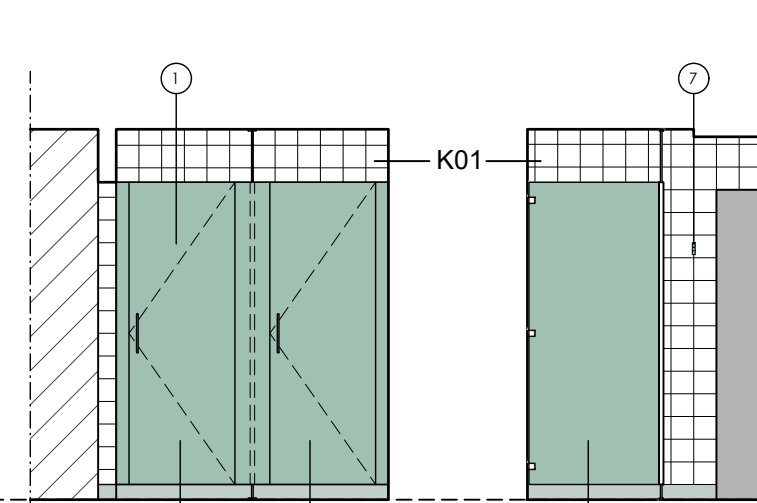


VY 1 (3)
(UTANFÖR DUSCHBÅS)

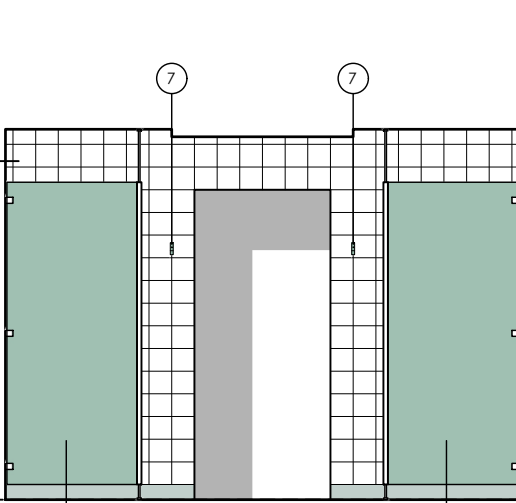

VY 2

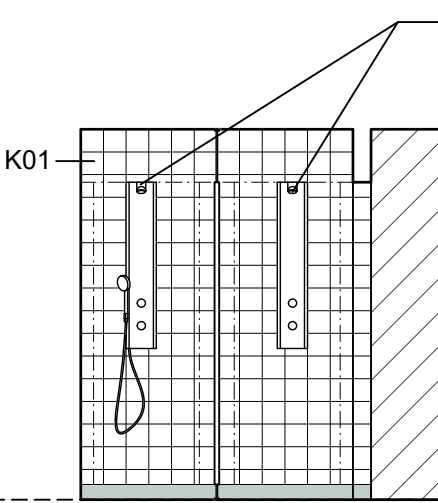

VY 3 (1)
(INUTI DUSCHBÅS)

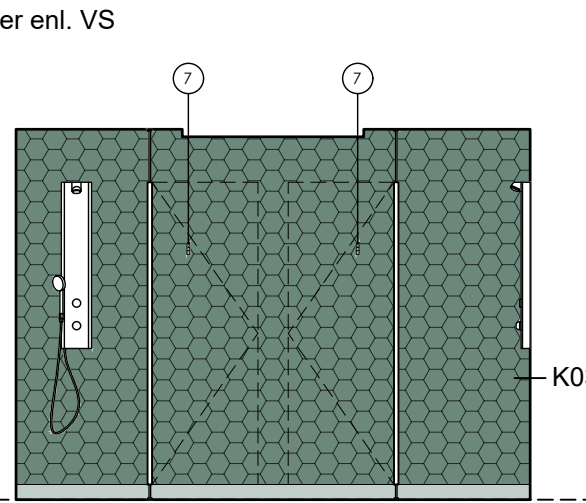

VY 4

ALLMÄNNA ANVISNINGAR

Samtliga mått är i (mm), där ej annat anges. Mått kontrolleras på plats före tillverkning. Inredning och utrustning enligt litterering på ritning eller likvärdigt.


Väggar och golv i våtrum med golvbrunn ska våtrumsbehandlas med erfoderliga tätskikt enligt gällande branschstandard. Bakfall får ej förekomma.

Ytskikt på väggar, golv & tak
Se Rumsbeskrivning

Kulörer
Se kulörmiljö för respektive utrymme, angivet i Rumsbeskrivning

OMKLÄDNING
A-16

DUSCH
A-17

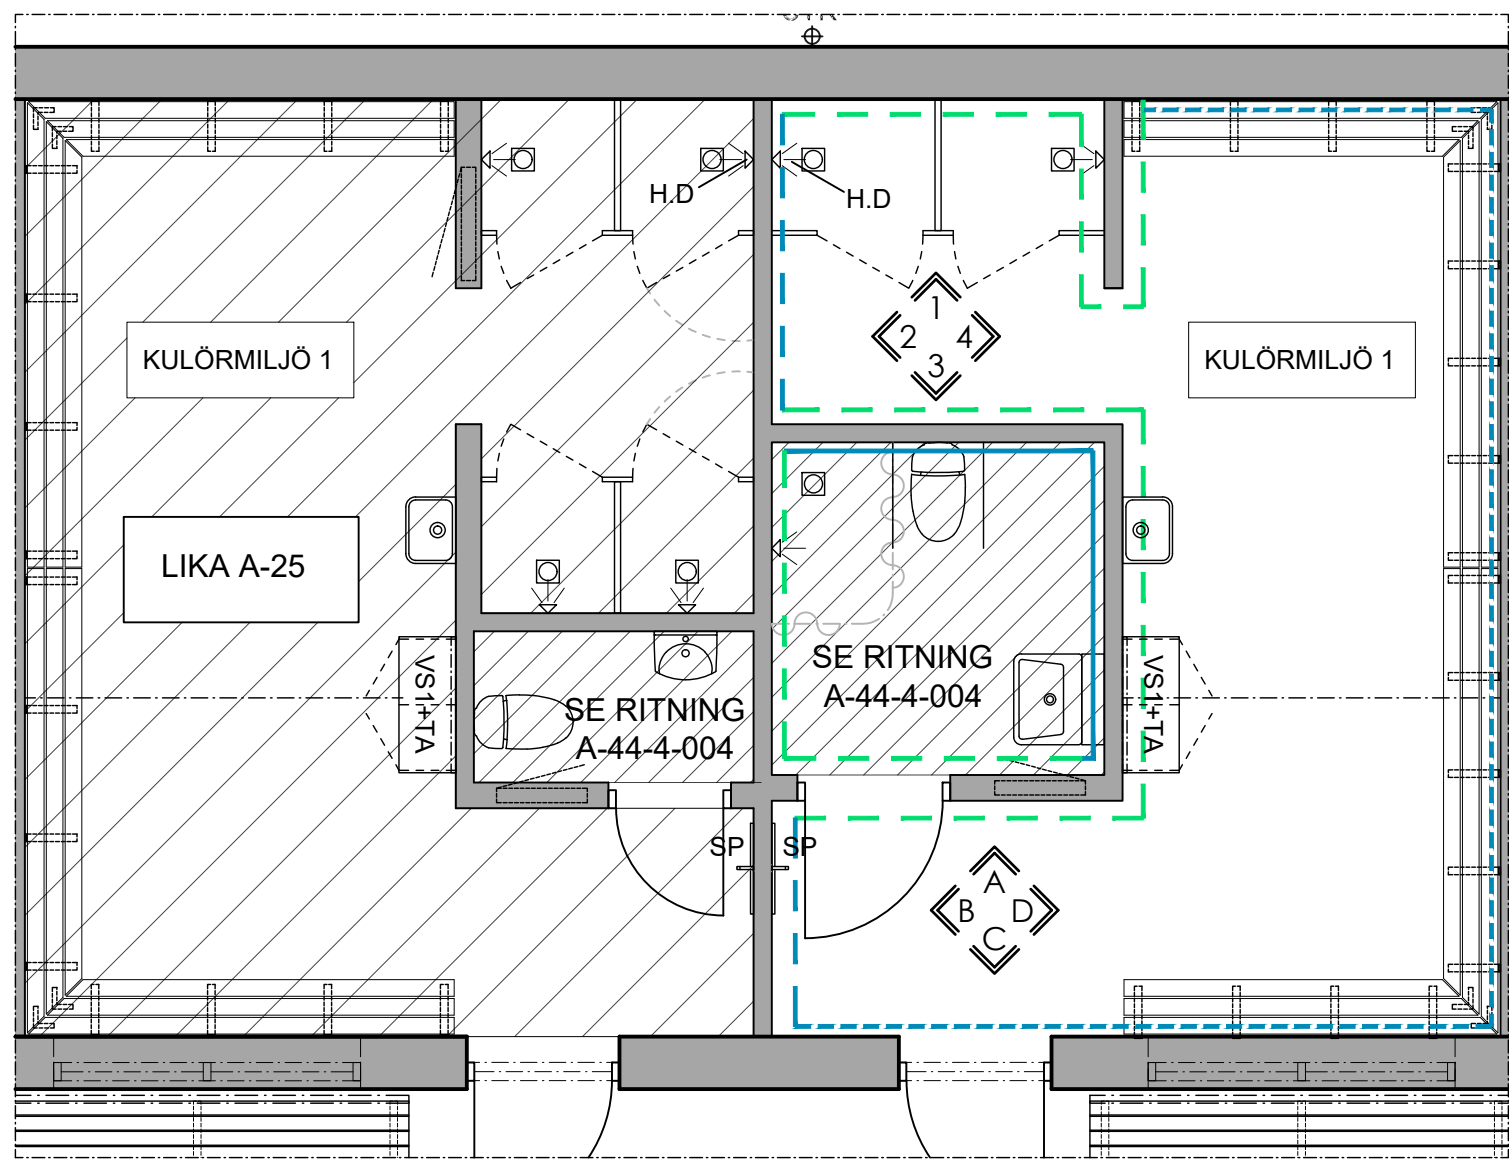

FÖRKLARINGAR

- K01 (150x150 vitt kakel)
K02 (småhexagon)
K03 (storhexagon)
K04 (150x150 i kulörprogram enl. rumsbeskrivning)
M
H.D
- målad vägg
dusch med handdusch, typ enl. VS

VÄGGHÄNGDA BÄNKAR

Väggpaneler bak sittbänkar av vattenfastlimmad plywood med högtryckslaminat typ tantum eller likvärdigt, laminatkulör björk, matt ytfinish. Se även rumsbeskrivning. Höjd på paneler 600mm, monteras 100 mm över fg. Paneler i längder som fördelas jämt över väggytan enl. ritning.

Vägghängda bänkar av hyvlade massiva furubrädor på smideskonsoler. Sitsar av furu, hyvlad på 4 sidor format 110x30, montage med 15 mm springa. Samtliga kanter skall dovas. Ytbehandlas med mattlack.

Brädor skall vara i ett stycke på längder upp till 5 meter. Längre bänklängder får skarvas centriskt på en punkt med dubbelkonsol. Brädor skall snedskäras och sammanpassas vid hörn med en springa på 10 mm. Skarvbeslag i smide lika konsoler skall utföras i dessa frihängande hörn. Se principdetalj på ritning A-43-6-001. Smideskonsoler i kulör enligt kulörmiljöer i Rumsbeskrivning. Dimensioneras för cc min 800 mm, cc-mått och position och antal konsoler mot fasader skall samordnas med VS mht radiatorplaceringar.

KROKLISTER

Kroklister av vattenfastlimmad björkplywood med högtryckslaminat typ tantum eller likvärdigt laminatkulör björk, matt ytfinish. På kroklister monteras krok typ Skolkrok typ Sonesson, i kulör lika smideskonsoler, kulörer enl. resp. kulörmiljö beskrivna i rumsbeskrivning. Montage i omfattning enligt ritning cc 200.

1 DUSCHBÅS

Duschbås utan synliga profiler utåt rum.
Kulör: Samtliga väggar och dörrar laminat enligt respektive kulörmiljö.
Höjd: 2100 mm från golvet med 100 mm golvspringa
Beslag: Förses med rostfritt draghandtag enligt lev. standard.

Frontväggar:
Dörrar, och fronter typ TOAB LTT Inox
30 mm fuktbeständig MDF-skiva, laminatklädd i kulör enligt Kulörmiljö.

Mellanväggar:
LTT PLM - förstärkt vägg för duschbås.
22 mm fuktbeständig spånskiva klädda med högtryckslaminat.
Vattenavvisande stomme av RST-flatprofiler.

2 SPEGEL INFÄLLD I KAKEL

Helfigurspegel 600x1650, UK 250 öfg

3 DÖRRSTOPP 110 MM

HABO dörrstopp 110 mm, borstad rostfri med svart dämpare.

4 VÄGGSKÅP

Vägghängt skåp med 2 luckor och ett flyttbart hyllplan.
b=900, h=600. Låsbart med cylinderlås (liten)
Trådhandtag rostfria ca 120 mm höga.
Laminerade luckor, sidor och topp, kulör enligt Kulörmiljö.

Stomme och ytbehandling se Rumsbeskrivning/Allmänna anvisningar.


5 TAKTIKTAVLA

Forza taktiktavla (fotboll) för vägghängt montage, utan bärväska.
Storlek b=90, h=60. Inklusive magnetmarkörer whiteboardpenor och taveleudd.

7. VÄSKKROK

Typ Sonesson, utöver väskkrokar placerade på vägg i duschrum ska även en krok monteras på insida duschdör, gäller samtliga duschdörrar, kulör enl. kulörprogram, se rumsbeskrivning.

PLAN

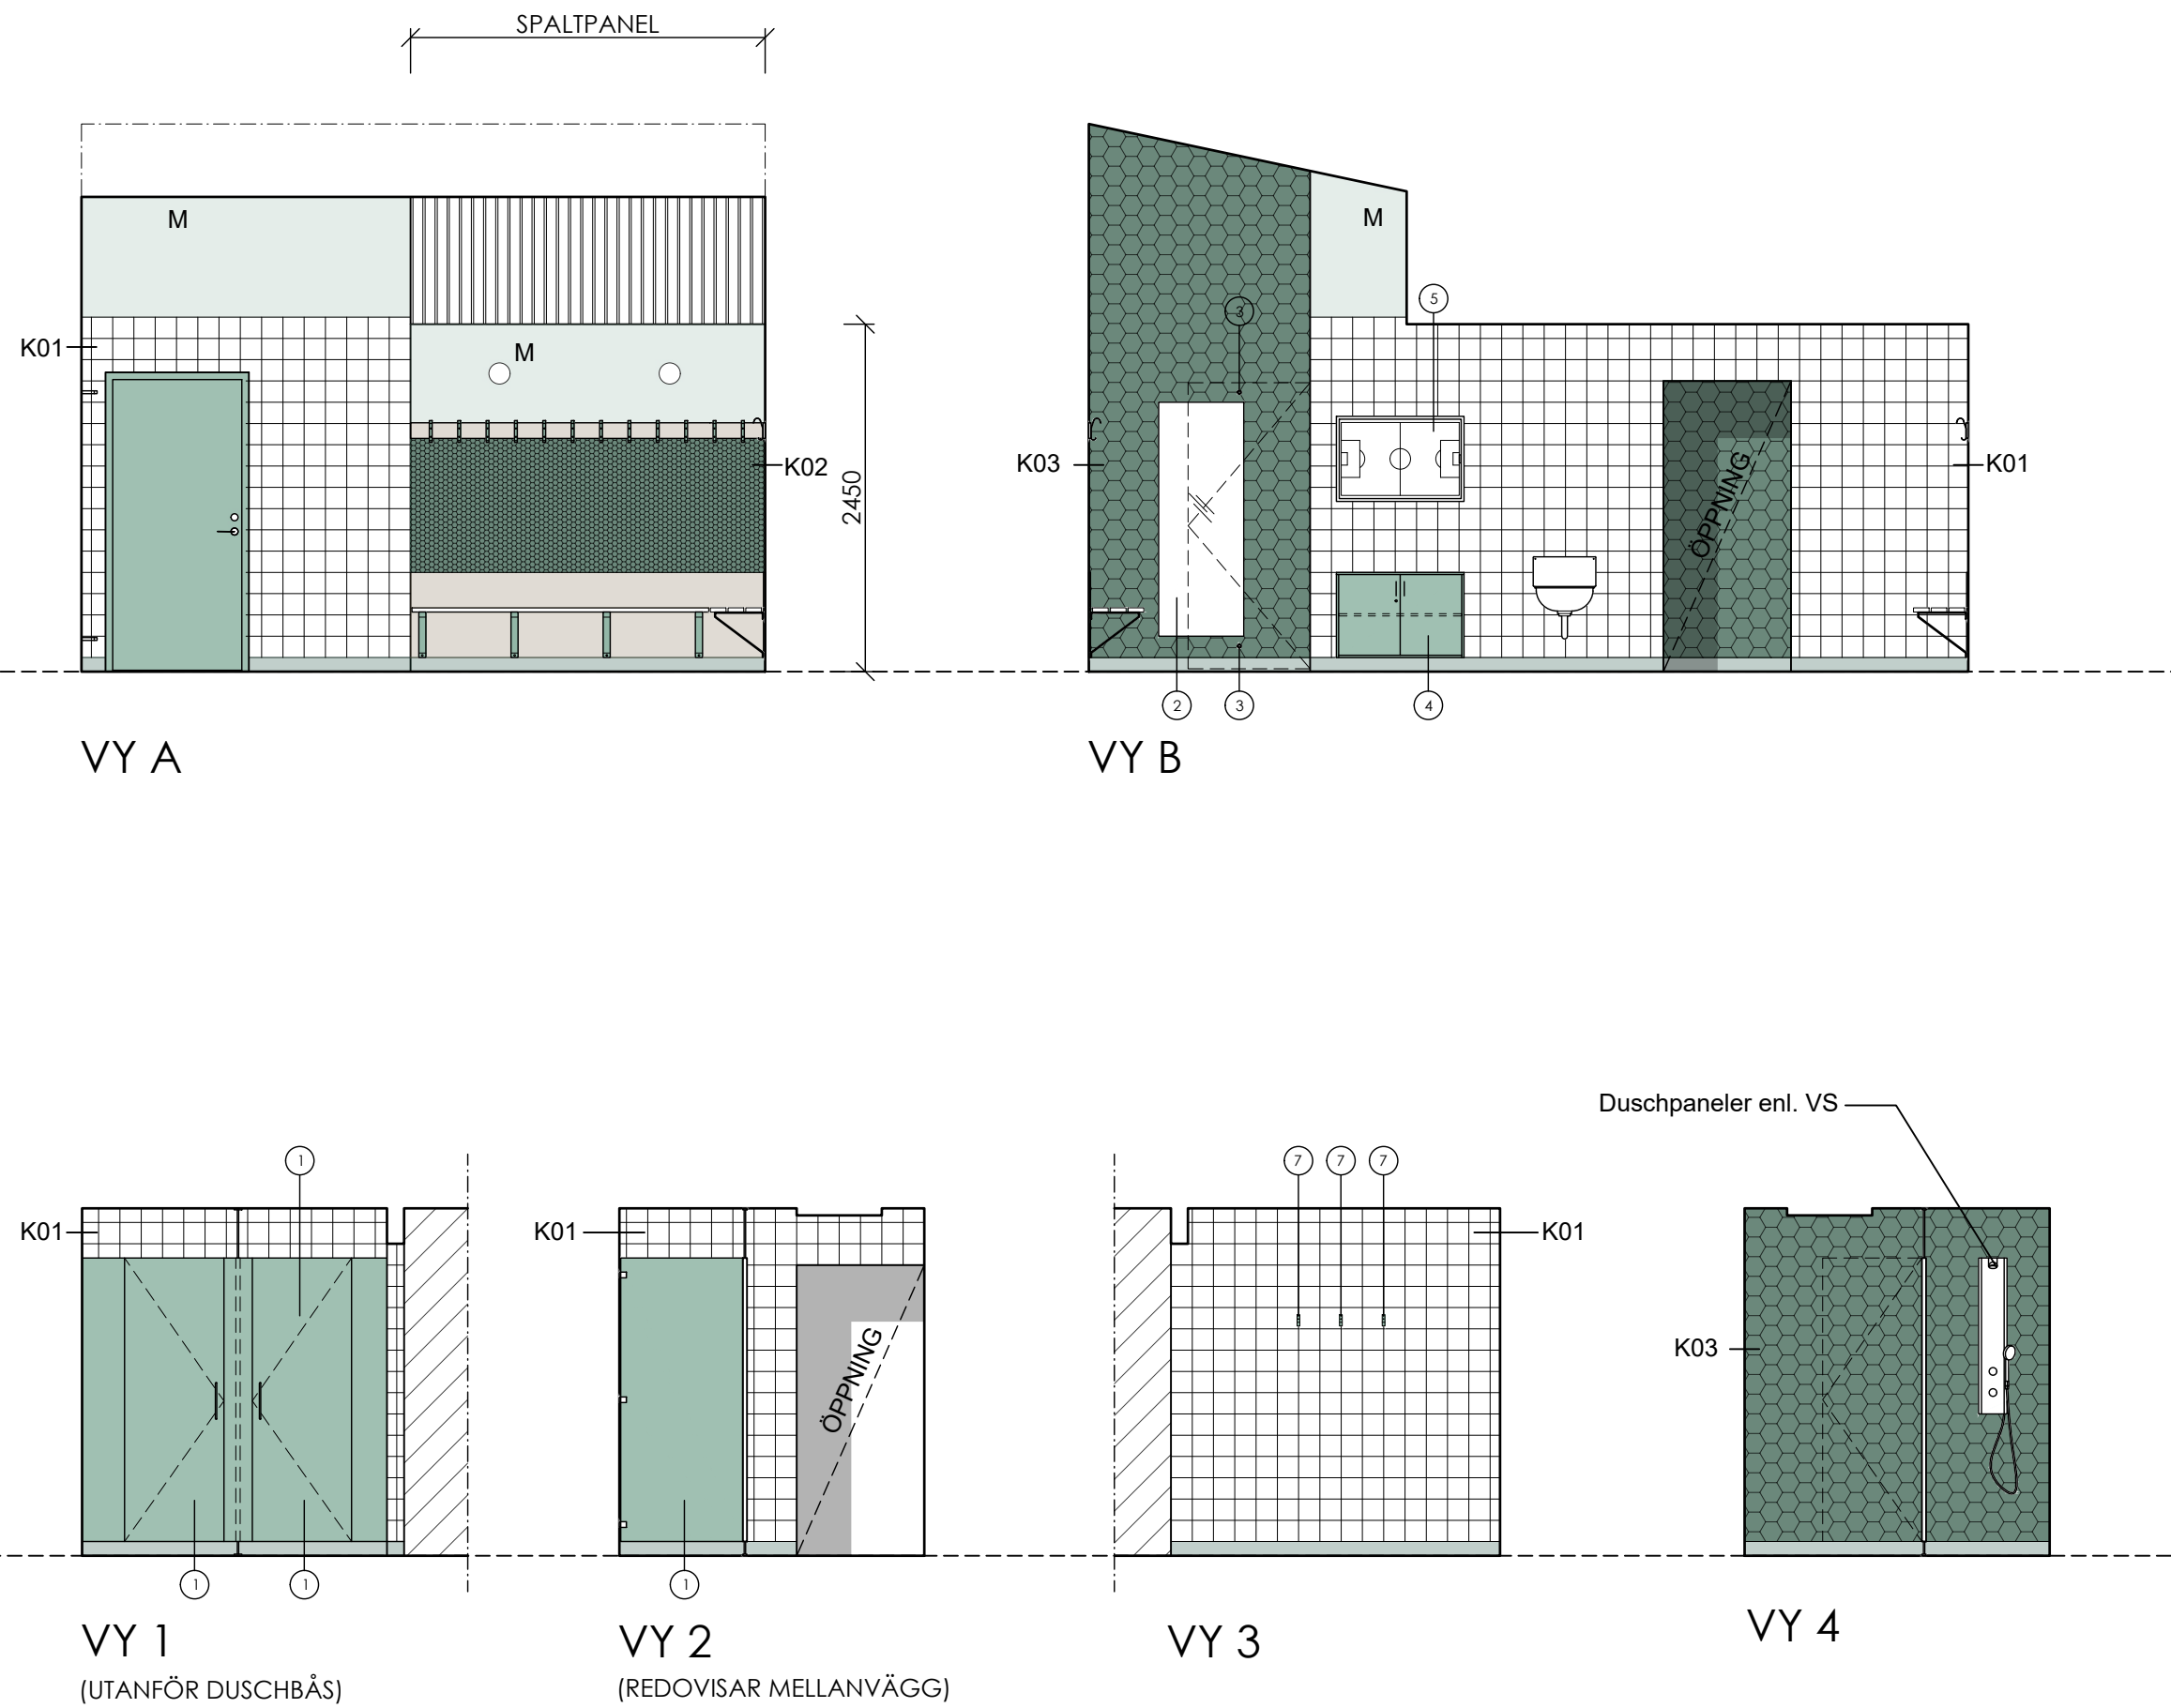

ALLMÄNNA ANVISNINGAR

Samtliga mått är i (mm), där ej annat anges.
Mått kontrolleras på plats före tillverkning.
Inredning och utrustning enligt litterering på ritning eller likvärdigt.


Väggar och golv i våtrum med golvbrunn ska våtrumsbehandlas med erfoderliga tätskikt enligt gällande branschstandard. Bakfall får ej förekomma.

Ytskikt på väggar, golv & tak

Se Rumsbeskrivning

Kulörer

Se kulörmiljö för respektive utrymme, angivet i Rumsbeskrivning.

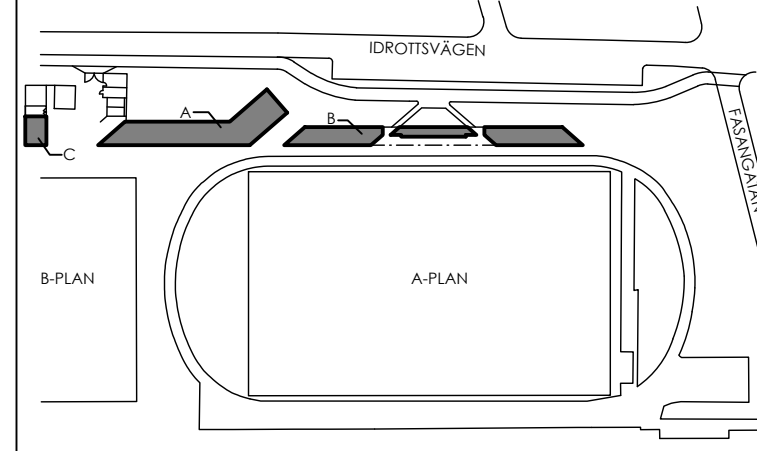BET	ANT	ÄNDRINGEN AVSER	DATUM	SIGN
FÖRFRÅGNINGSUNDERLAG				
 LOMMA KOMMUN				
				
LOMMA IP KARSTORP 17:47 (del av)				
 N				
☒	A	Kamikaze Arkitekter	-	
☐	K	-	-	
☐	V	-	-	
☐	VS	-	-	
☐	EL	-	-	
☐	M	-	-	
☐				
☐				
UPPDRAG NR 2422		RITADKONSTR AV YH	HANDLÄGGARE YH	
DATUM 2026-03-12		ANSVARIG J.BIGNERT		
NYBYGGNAD AV KLUBBHUS, OMKLÄDNINGSRUM MM				
UPPSTÄLLNING				
OMKLÄDNING & DUSCH, del 2				
SKALA A1 1:50	SKALA A3 1:100	NUMMER A-44-4-002		BET -


OMKLÄDNING

B-03
B-19 (med smärre måttskillnader)

DUSCH

B-04 & B-20
B-07 & B-23 (spegelvända)

OMKLÄDNING

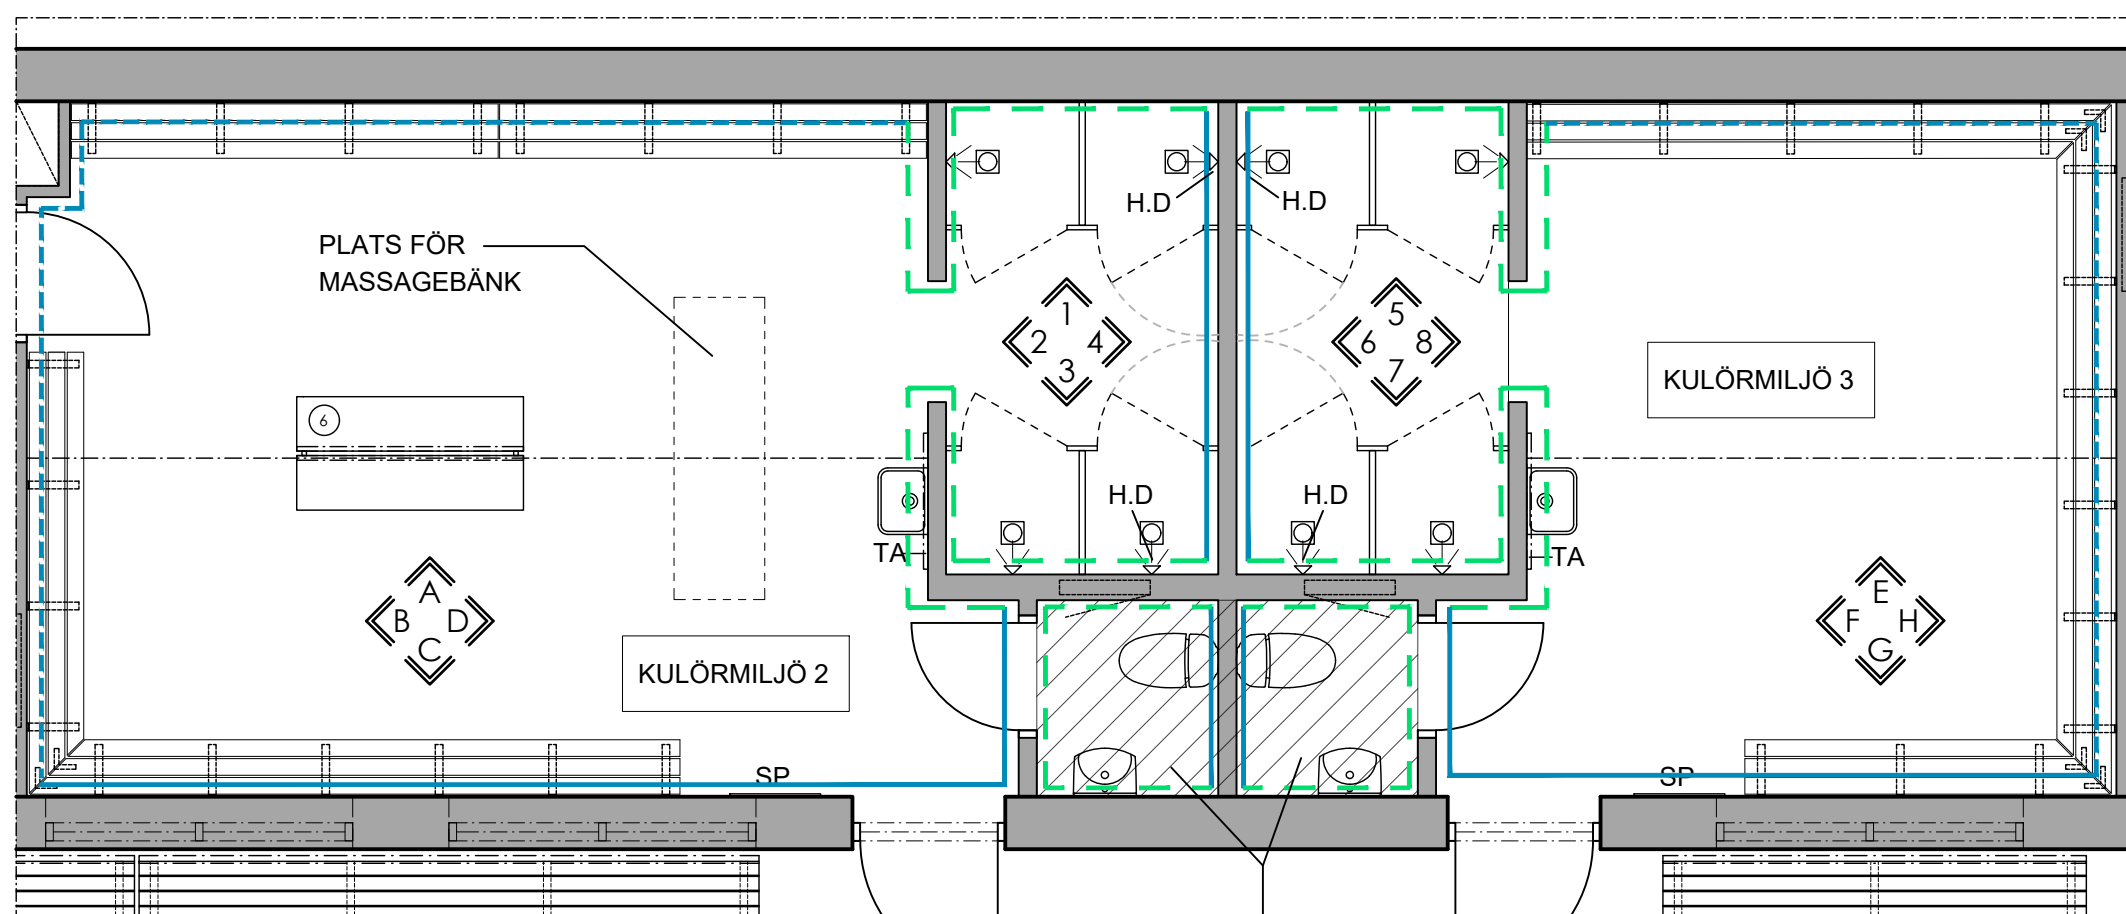B-06
B-22

PLAN

SE RITN.
A-44-4-004

VÄGGHÄNGDA BÄNKAR

Väggpaneler bak sittbänkar av vattenfastlimmad plywood med högtryckslaminat typ tantum eller likvärdigt, laminatkulör björk, matt ytfinish. Se även rumsbeskrivning. Höjd på paneler 600mm, monteras 100 mm över fg. Paneler i längder som fördelas jämt över väggytan enl. ritning.

Vägghängda bänkar av hyvlade massiva furubrädor på smideskonsoler. Sitsar av furu, hyvlad på 4 sidor format 110x30, montage med 15 mm springa. Samtliga kanter skall dövas. Ytbehandlas med mattlack.

Brädor skall vara i ett stycke på längder upp till 5 meter. Längre bänklängder får skarvas centriskt på en punkt med dubbelkonsol. Brädor skall snedskäras och sammanpassas vid hörn med en springa på 10 mm. Skarvbeslag i smide lika konsoler skall utföras i dessa frihängande hörn. Se principdetalj på ritning A-43-6-001. Smideskonsoler i kulör enligt kulörmiljöer i Rumsbeskrivning. Dimensioneras för cc min 800 mm, cc-mått och position och antal konsoler mot fasader skall samordnas med VS mht radiatorplaceringar.

KROKLISTER

Kroklister av vattenfastlimmad björkplywood med högtryckslaminat typ tantum eller likvärdigt laminatkulör björk, matt ytfinish. På kroklist monteras krok typ Skrokrok typ Sonesson, i kulör lika smideskonsoler, kulörer enl. resp. kulörmiljö beskrivna i rumsbeskrivning. Montage i omfattning enligt ritning cc 200.

1 DUSCHBÅS

Duschbås utan synliga profiler utåt rum. Kulör: Samtliga väggar och dörrar laminat enligt respektive kulörmiljö. Höjd: 2100 mm från golvet med 100 mm golvspringa. Beslag: Förser med rostfritt draghandtag enligt lev. standard.

Frontväggar:
Dörrar, och fronter typ TOAB LTT Inox
30 mm fuktbeständig MDF-skiva, laminatklädd i kulör enligt Kulörmiljö.

Mellanväggar:
LTT PLM - förstärkt vägg för duschbås.
22 mm fuktbeständig spånskiva klädd med högtryckslaminat. Vattenavvisande stomme av RST-flatprofiler.

2 SPEGEL INFÄLLD I KAKEL

Helfigurspegel 600x1650, UK 250 öfg

3 DÖRRSTOPP 110 MM

HABO dörrstopp 110 mm, borstad rostfri med svart dämpare.

5 TAKTIKTAVLA

Forza taktiktafva (fotboll) för vägghängt montage, utan bärväska. Storlek b=90, h=60. Inklusive magnetmarkörer whiteboardpennor och tavel sudd.

6 OMKLÄDNINGSBÄNK FRISTAENDE

Dubbelzijdig omklädningsbänk typ Sonesson eller likvärdigt.

Stål stomme; kulör enligt Kulörmiljö

Krokar; kulör enligt Kulörmiljö

Sits av lackerad massiv furu.

7. VÄSKKROK

Typ Sonesson, utöver väskkrokar placerade på vägg i duschrum ska även en krok monteras på insida duschdörr, gäller samtliga duschdörrar, kulör enl. kulörprogram, se rumsbeskrivning.

FÖRKLARINGAR

K01 (150x150 vitt kakel)

K02 (småhexagon)

K03 (storhexagon)

K04 (150x150 i kulörprogram enl. rumsbeskrivning)

M målad vägg

H.D dusch med handdusch, typ enl. VS

ALLMÄNNA ANVISNINGAR

Samtliga mått är i (mm), där ej annat anges.

Mått kontrolleras på plats före tillverkning.

Inredning och utrustning enligt litterering på ritning eller likvärdigt.

Väggar och golv i våtrum med golvränn ska våtrumsbehandlas med erforderliga tätskikt enligt gällande branschstandard. Bakfall får ej förekomma.


Ytskikt på väggar, golv & tak

Se Rumsbeskrivning

Kulörer

Se kulörmiljö för respektive utrymme, angivet i Rumsbeskrivning

FÖRFRÅGNINGSUNDERLAG

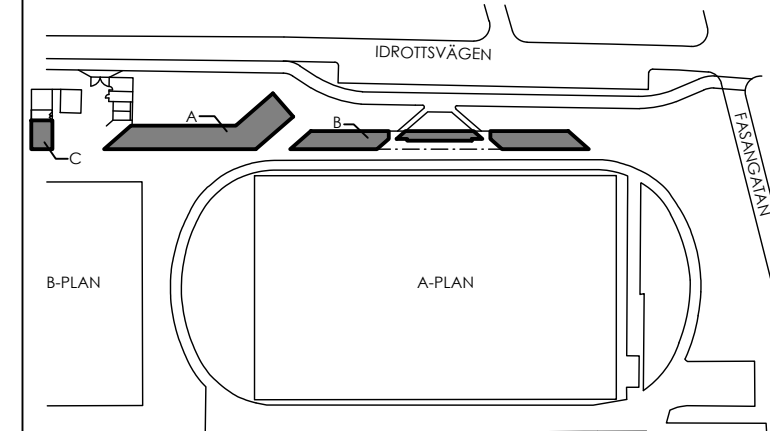LOMMA IP
KARSTORP 17:47 (del av)

X	A	Kamikaze Arkitekter	-
K	-		-
V	-		-
VS	-		-
EL	-		-
M	-		-

UPPDAG NR 2422	RITADKONSTR AV YH	HANDLÄGGARE YH
DATUM 2026-03-12	ANSVARIG J.BIGNERT	

NYBYGGNAD AV KLUBBHUS, OMKLÄDNINGSRUM MM

UPPSTÄLLNING


OMKLÄDNING & DUSCH, del 3

SKALA A1 1:50	SKALA A3 1:100	NUMMER A-44-4-003	BET -
------------------	-------------------	----------------------	----------

ALLMÄNNA ANVISNINGAR


Samtliga mått är i (mm), där ej annat anges.
Mått kontrolleras på plats före tillverkning.
Inredning och utrustning enligt litterering på ritning eller likvärdigt.
Väggar och golv i våtrum med golvbrunn ska våtrumsbehandlas med erforderliga tätskikt enligt gällande branschstandard. Bakfall får ej förekomma.
Ytskikt på väggar, golv & tak
Se Rumsbeskrivning

- 1 Spegel infälld i kaket**
1A 450x1050
1B: 600x1050
- 2 Handduksdispenser**
Tork X-press Multifold, 552000
2=Kulör Vit, 2B=Kulör Svart
- 3 Papperskorg**
20 liter Tork 226100
Kulör Vit
- 4 Dispenser för flytande tvål**
Mini Tork 565200/Kulör vit
4B Tippad rostfri dispenserhållare typ DAX.
- 5 Toalettappershållare**
Tork SmartOne Mini 68200
Kulör Vit
- 6 Sanitetsavfallspåshållare**
Byggseslag 227000
Kulör Rostfri Borstad
- 7 Stödhandtag 500/565**
Byggseslag BB3407 m. dold infästning
Kulör Rostfri Borstad
- 8 8A.) Klädkrokar 2+2 st / h=900 + h=1500**
Byggseslag Cool Line CL200 m. pigg
Kulör Rostfri Borstad
8B.) Vaskkrok typ sonesson kulör enl kulörprogram.
- 9 Duschdraperistäng L=1200 x B=900**
Byggseslag BB 30145, inkl. ringar till draperi.
Kulör Vit
- 10 Sanitetspåsdispenser typ Tork artikelnr: 566000**
- 11 Toalettborstshållare typ ahslel "WC-borstset" artikelnr: 568867**
- A** Tvättställ och blandare enl. VS
- B** WC-stol enligt VS
- C** Duschsystem enligt VS
- HA** Väggh monterade toalettarmsstöd med toapappershållare, se även rumsbeskrivning. Levereras av Bygg.
- LK** Larmknapp (LK)
Vid wc-stol med sladd och tryckknappsdosa som fästes på armstöd enligt EI.

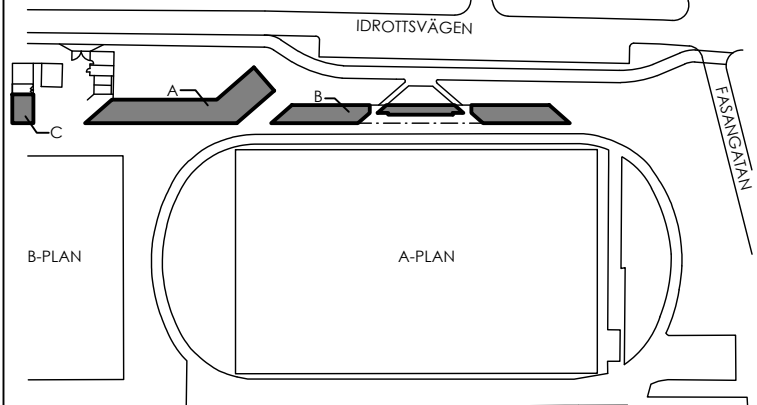BET	ANT	ÄNDRINGEN AVSER	DATUM	SIGN
FÖRFRÅGNINGSUNDERLAG				
				
				
LOMMA IP KARSTORP 17:47 (del av)				
X	A	Kamikaze Arkitekter	-	
K	-		-	
V	-		-	
VS	-		-	
EL	-		-	
M	-		-	
UPPDRAK NR 2422		RITAD/KONSTR AV JB/YH	HANDLÄGGARE YH	
DATUM 2026-03-12		ANSVARIG J.BIGNERT		
NYBYGGNAD AV KLUBBHUS, OMKLÄDNINGSRUM MM				
UPPSTÄLLNING WC & RWC				
SKALA A1 1:50	SKALA A3 1:100	NUMMER A-44-4-004	BET -	

WC

A-21
A-27
A-24 (spegelvänd)

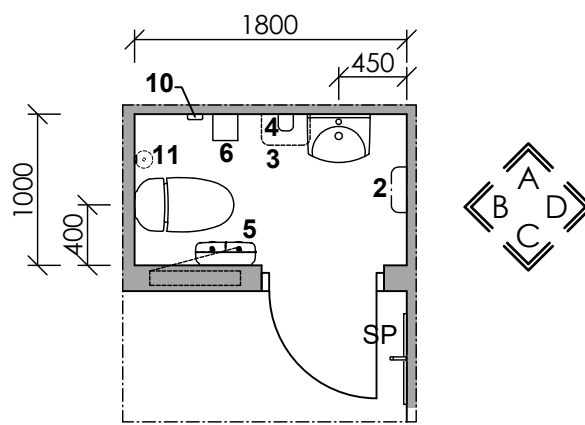

PLAN

KULÖRMILJÖ 1

VY A


VY B

VY C

VY D

WC

A-30 (INGÅNG UTIFRÅN)

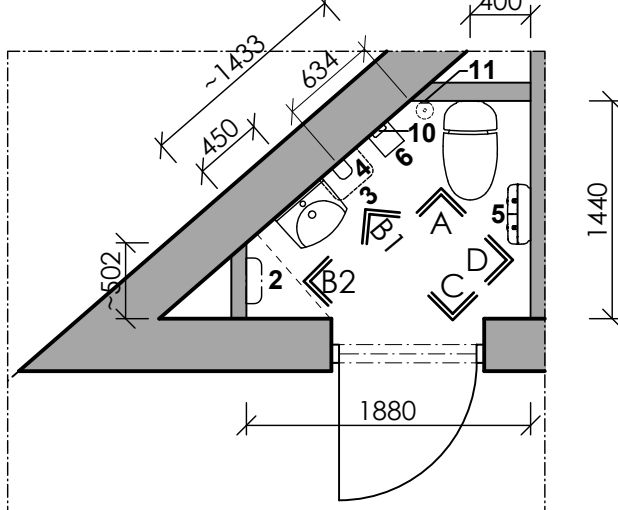

PLAN

KULÖRMILJÖ 2

VY A

VY B1


VY B2

VY C

VY D

WC

A-11

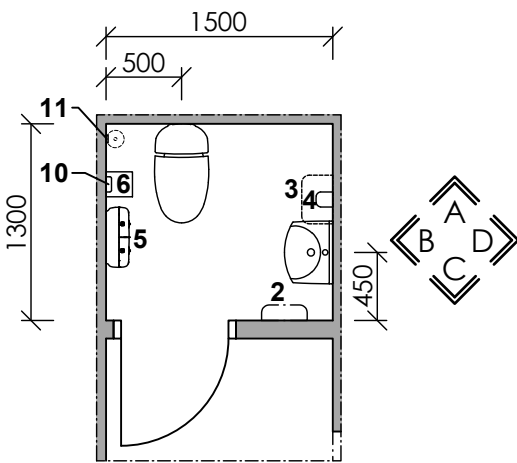

PLAN

KULÖRMILJÖ 1

VY A


VY B

VY C

VY D

RWC

A-18

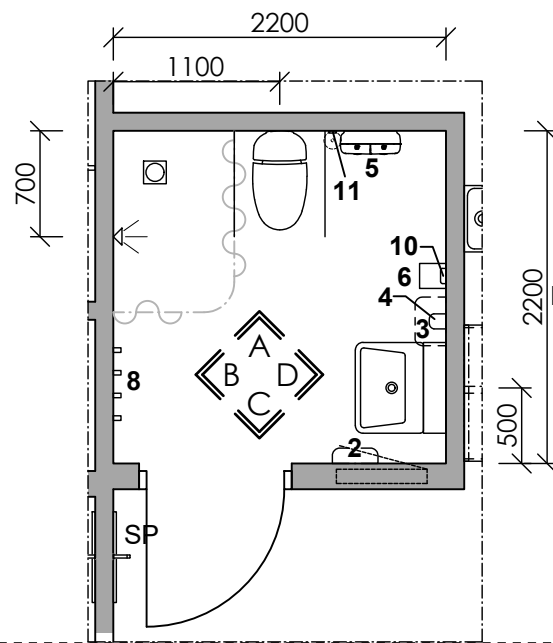

PLAN

KULÖRMILJÖ 1

VY A


VY B

VY C

VY D

WC

B-10

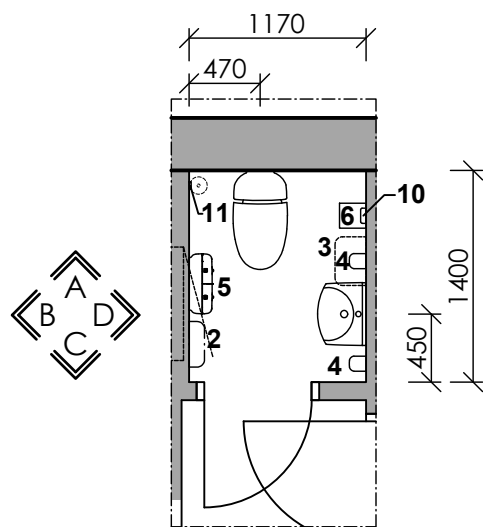

PLAN

KULÖRMILJÖ 2

VY A


VY B

VY C

VY D

RWC

A-13

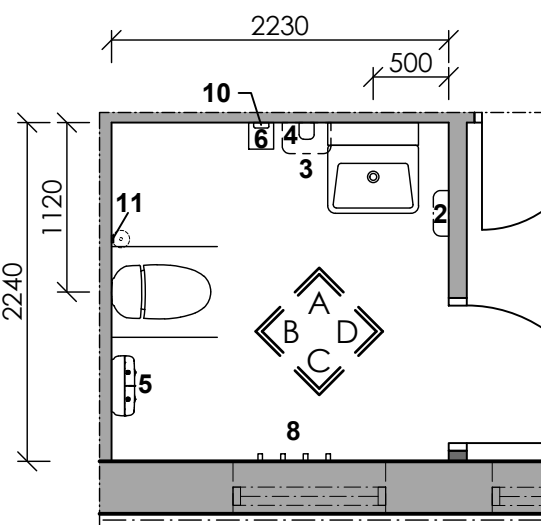

PLAN

KULÖRMILJÖ 1

VY A


VY B

VY C

VY D

WC

B-05 & B-21
B-08 & B-24 (spegelvända) Obs! KULÖRMILJÖ 3

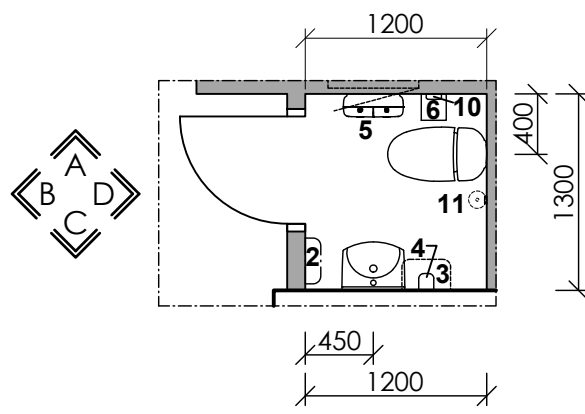

PLAN

KULÖRMILJÖ 2

VY A


VY B

VY C

VY D

RWC

B-13

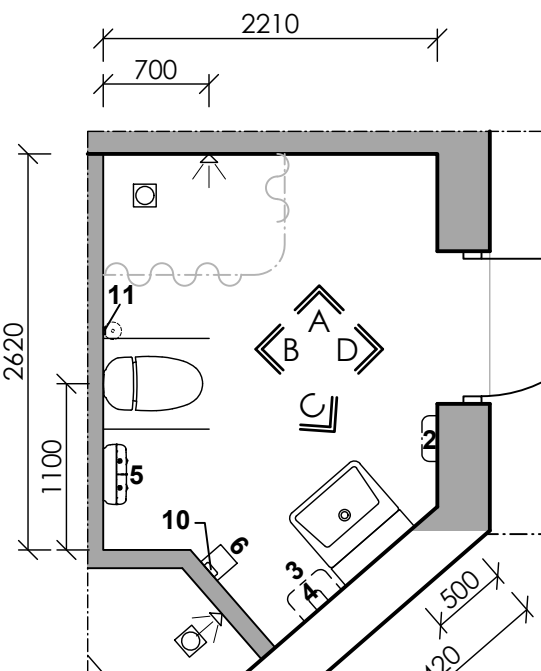

PLAN

KULÖRMILJÖ 2


VY A

VY B

VY C


VY D

A-01 CAFETERIA
A-02 KORRIDOR
A-12 FÖRRUM

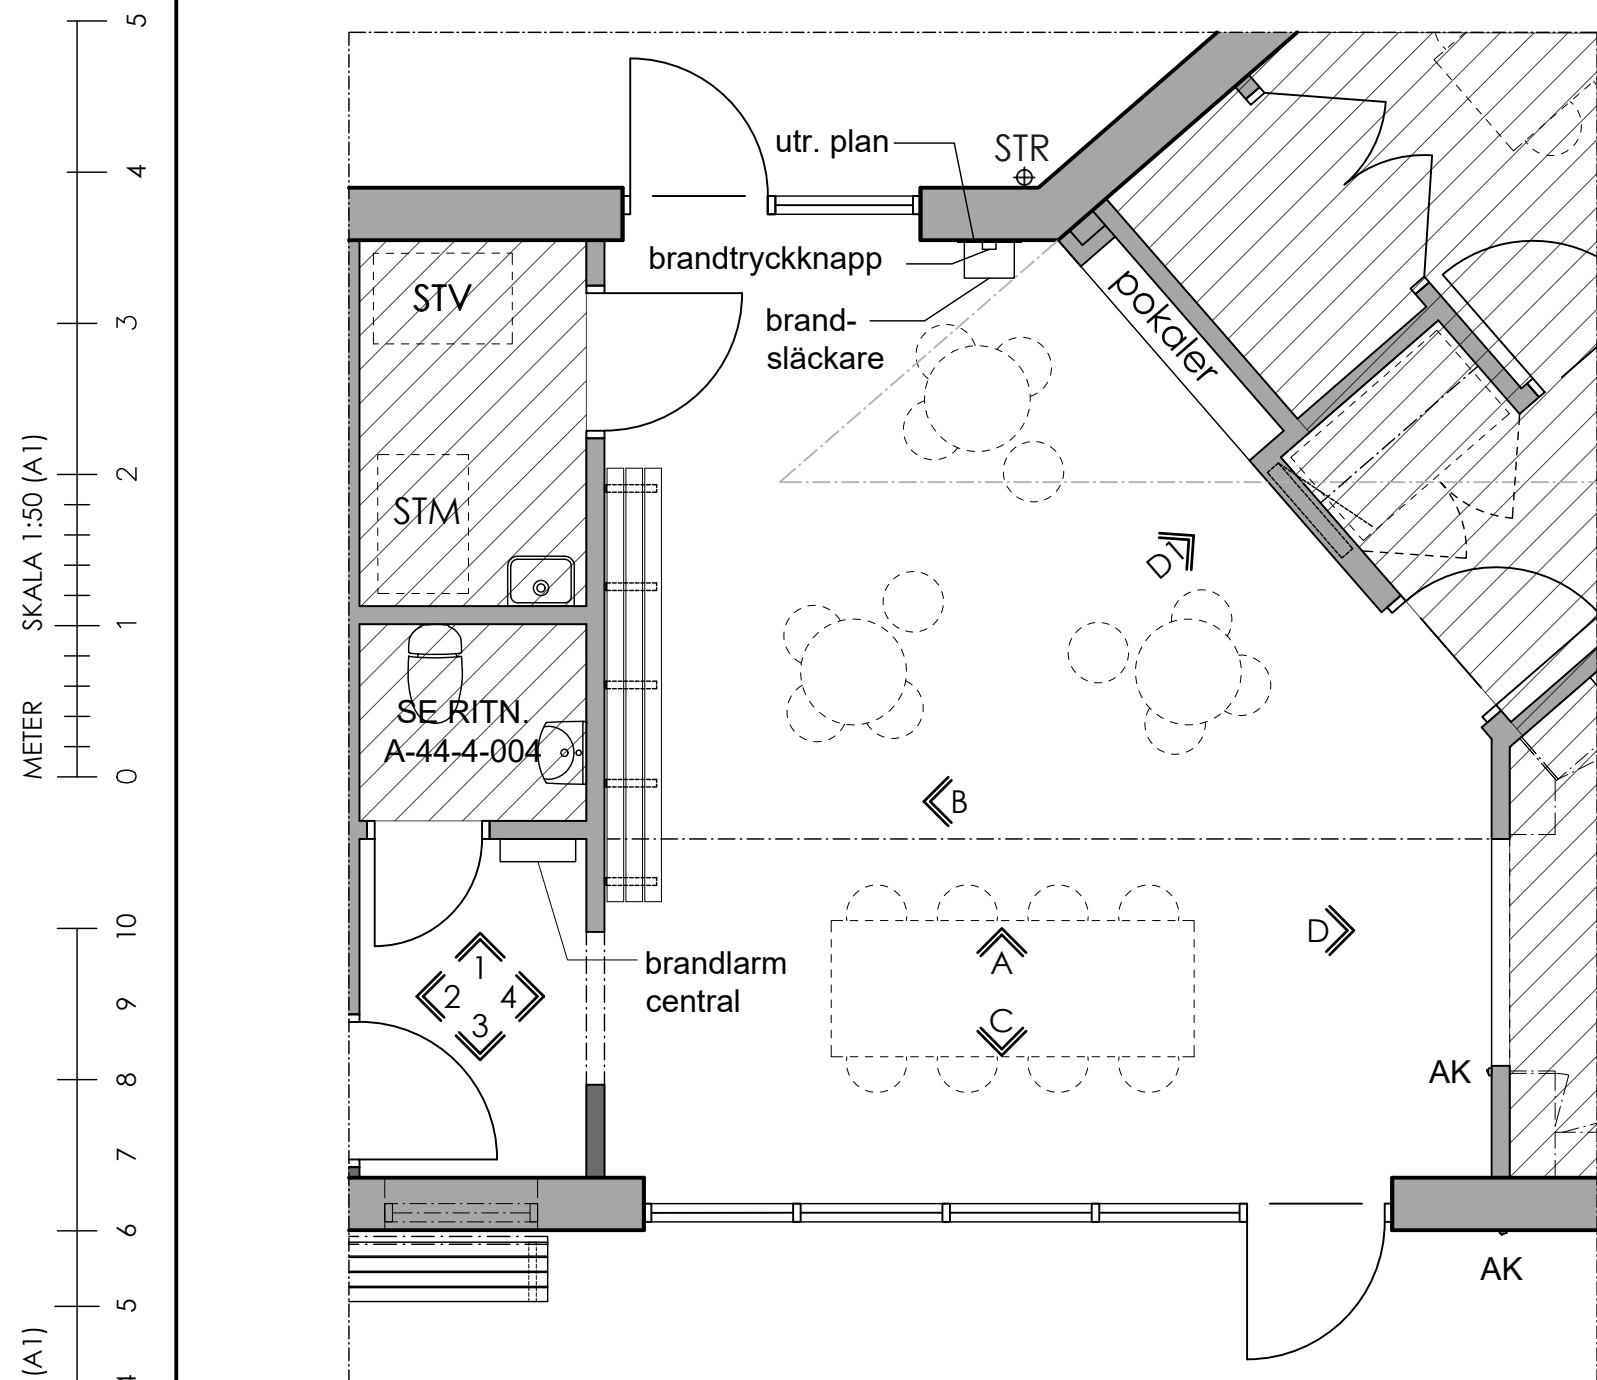

PLAN VY


luckor framför nisch utföres lika platsbyggda skåp, inget foder, smyg kläs med högtryckslaminerad björkplywood lika luckor

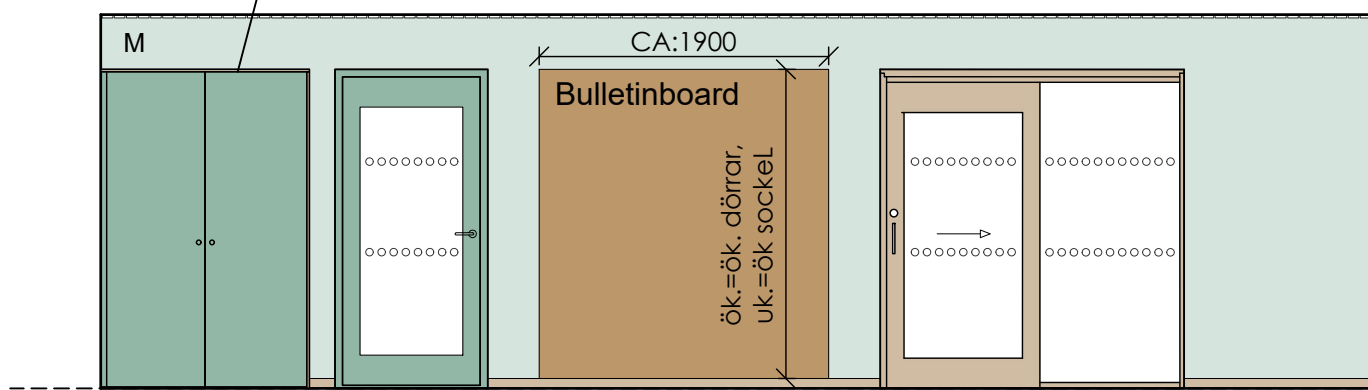

VY A


skåp för placering av ljudanläggning eluttag i skåp enl. EI

inbyggda skåp i nisch

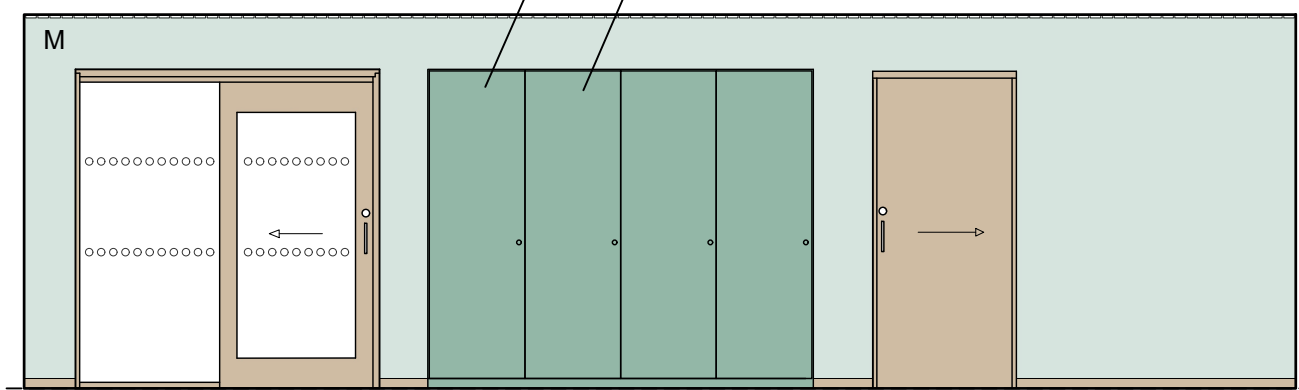


VY C


A-02 KORRIDOR

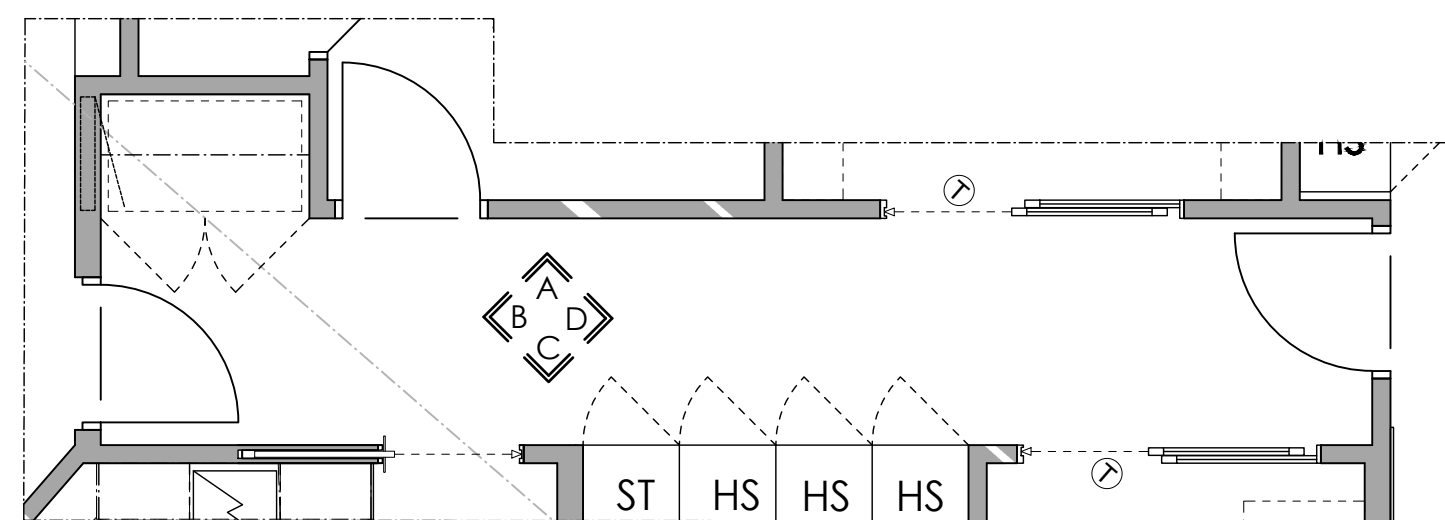


PLAN VY

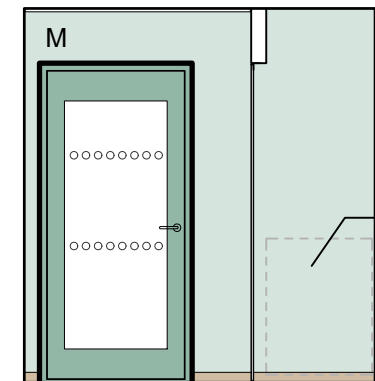


VY B

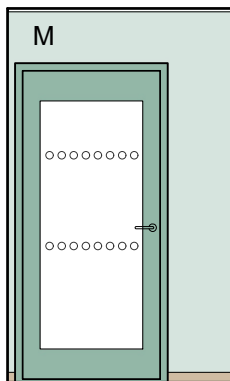


VY D

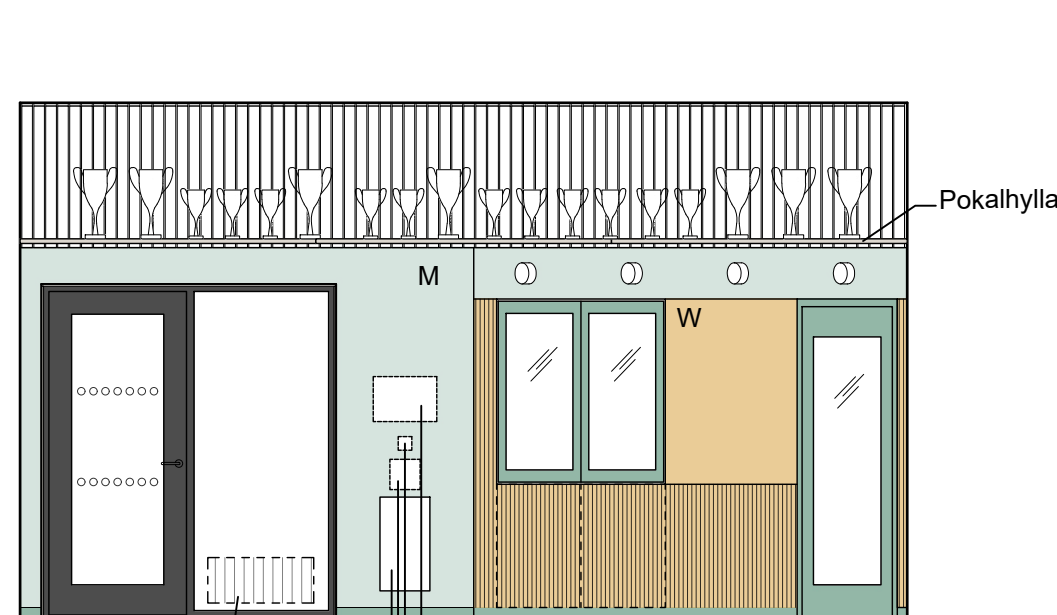


VY A

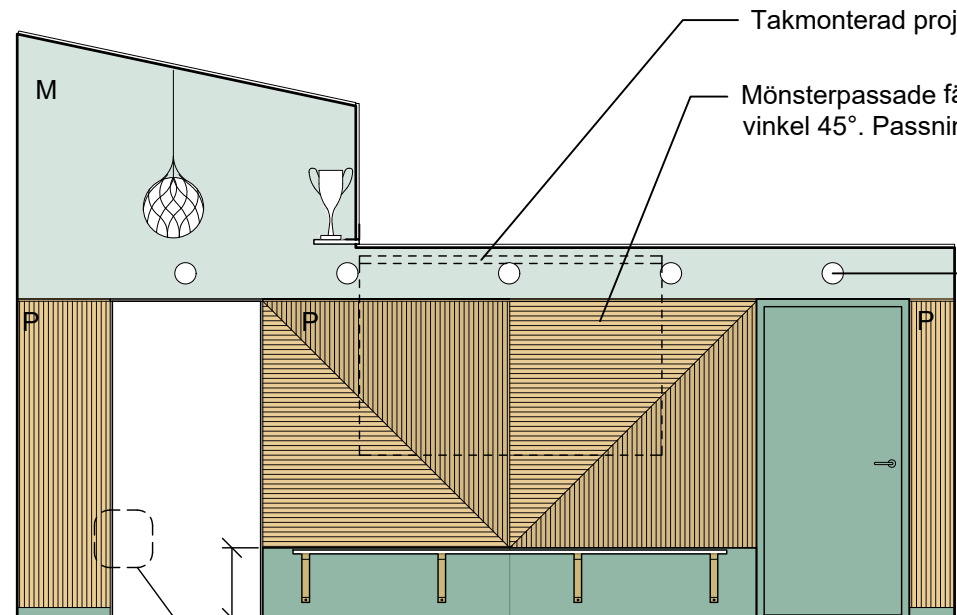

VY B

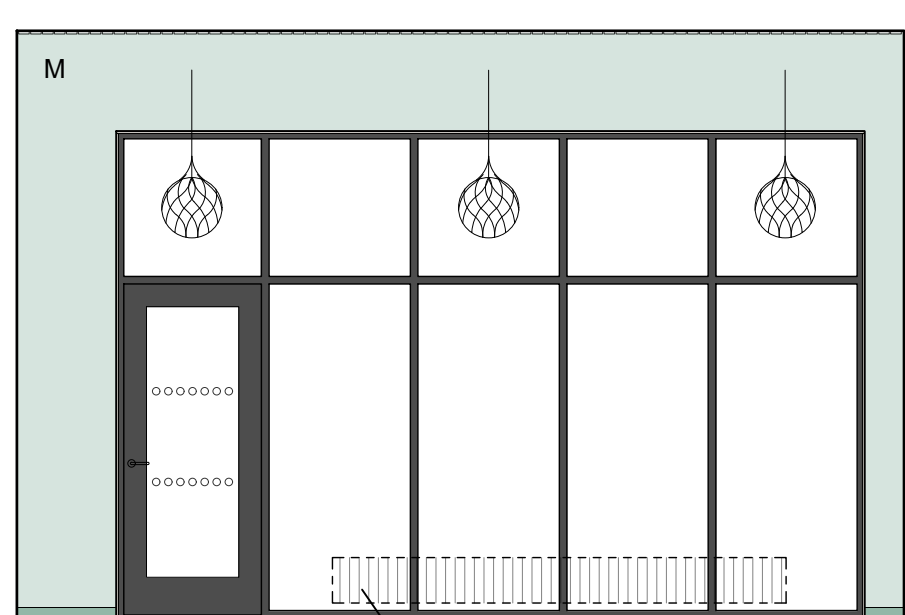


VY C

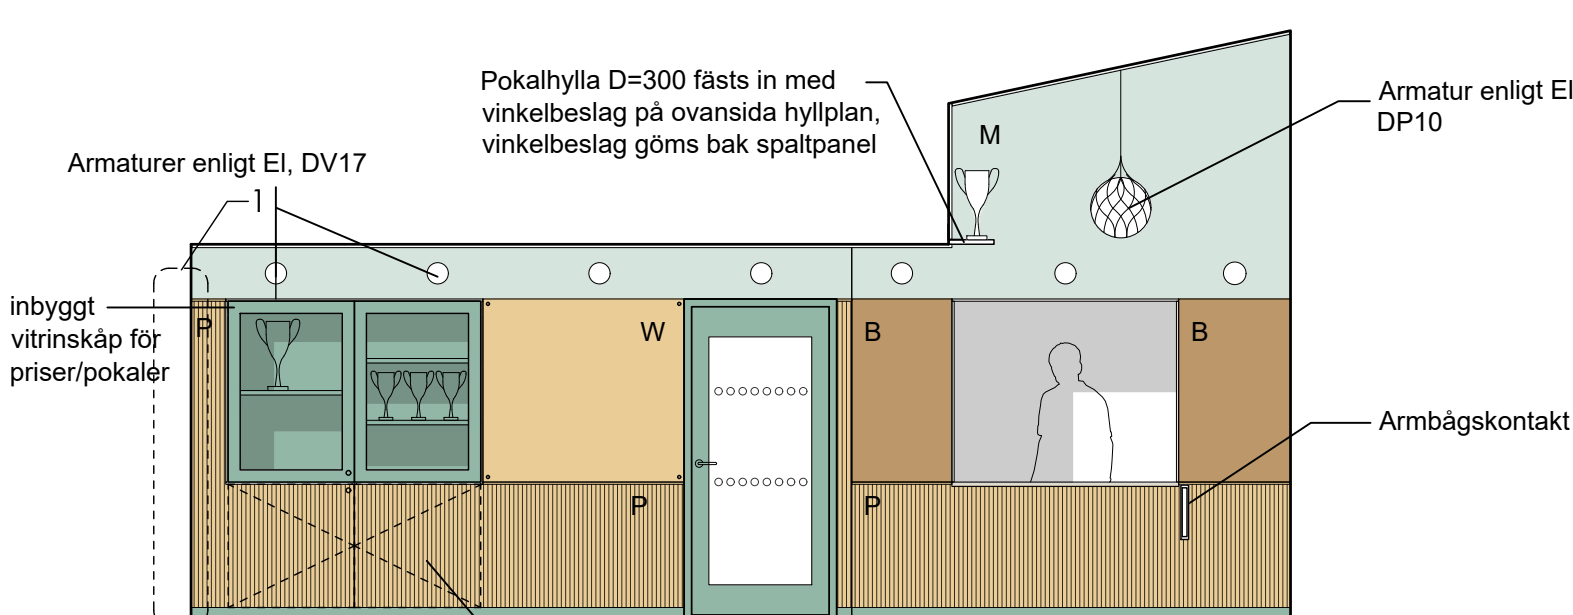





VY D+D1
(RAK PROJEKTION)

DETALJ 2
SKALA 1:10 (A1)

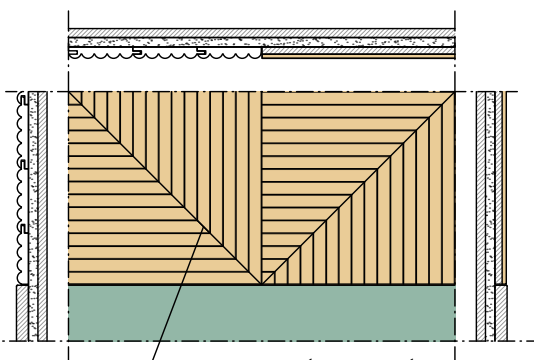


DETALJER 1
SKALA 1:10 (A1)


Fingerpanel skala 1:5
typ cent, tj.= 15mm, b=95mm (85mm användbar bredd)

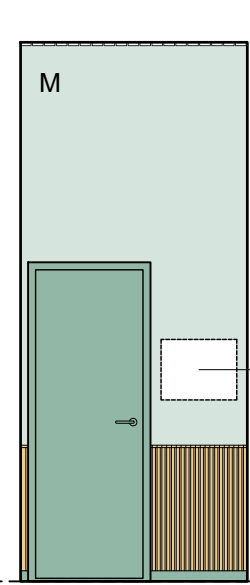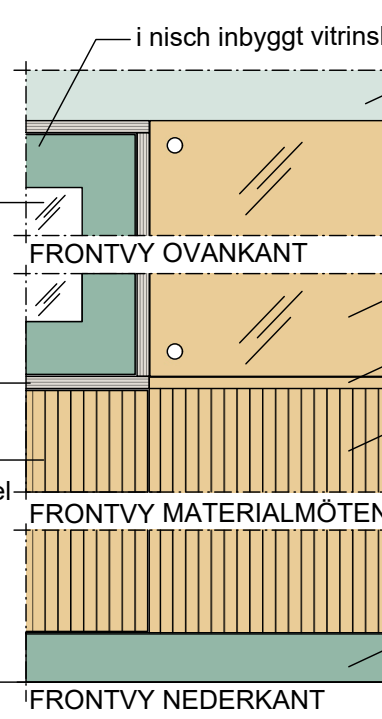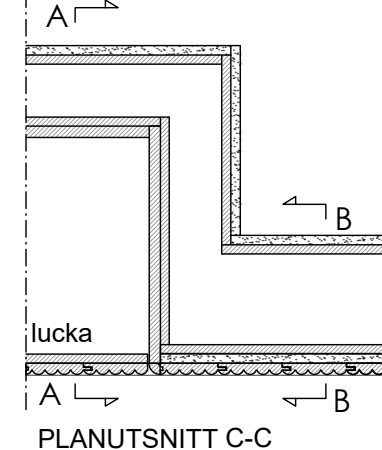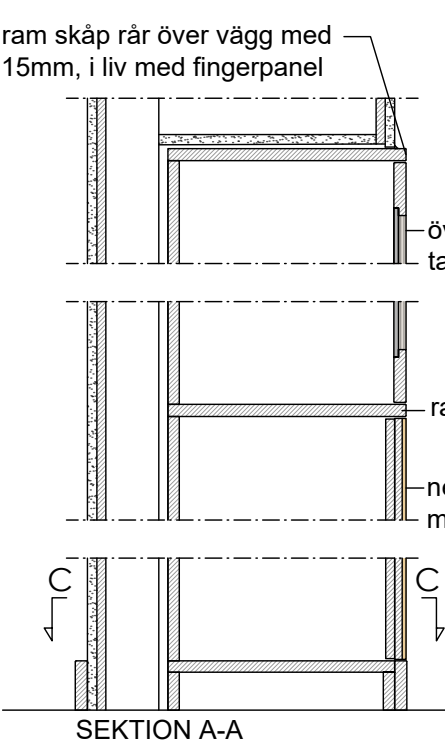


VY 1

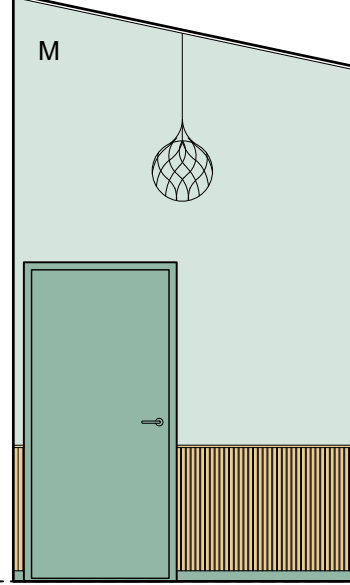

VY 2

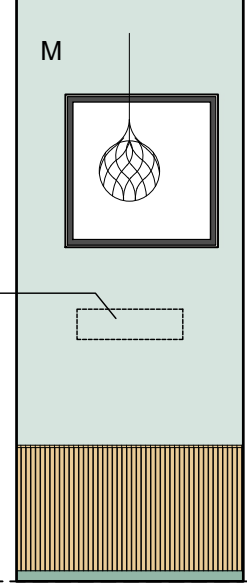

VY 3

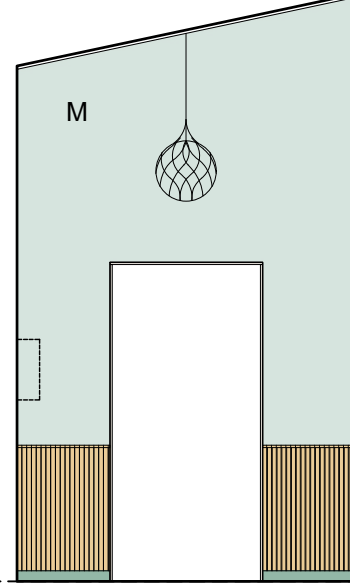

VY 4

ALLMÄNNA ANVISNINGAR

Samtliga mått är i (mm), där ej annat anges. Mått kontrolleras på plats före tillverkning. Inredning och utrustning enligt litterering på ritning eller likvärdigt.

Ytskikt på väggar, golv & tak
Se Rumsbeskrivning

I nisch infällda skåp i korridor samt inbyggt vitrinskåp i cafeteria ska vara av vattenfastlimmad björkplywood med högtryckslaminat typ Tantum eller likvärdigt. Vitrinluckor i cafeteria glasas med hårdat glas, ram runt glas max 70mm. Samtliga skåp ska vara låsbara, entreprenör inhämtar under detaljprojektering information från beställare om verksamhet önskar nyckel eller kodlås/taglås, läs enligt leverantörens standard.

Luckor vid kopieringsnisch utföres lika platsbyggda skåp avseende material, kulör och ytskikt, läses med spanjolett enligt leverantörens standard.

Vägghängd bänk i cafeteria av hyvlade massiva furubrädor på smideskonsoler. Sitsar av furu, hyvlad på 4 sidor format 110x30, montage med 15 mm springa. Samtliga kanter skall dövas. Ytbehandlas med mattlack. Se principdetalj på ritning A-43-6-001. Smideskonsoler i kulör NCS S 2040-Y20R. Dimensioneras för cc min 800 mm. Vägghängd/förhöjd sockel bak sittbänk av vattenfastlimmad björkplywood med högtryckslaminat typ tantum eller likvärdigt, laminatkulör enligt rumsbeskrivning, dold infästning. Paneler i längder som fördelas jämt över väggytan enl. ritning.

Väggpaneler av fingerpanel typ Cent, målas enligt rumsbeskrivning, paneler avslutas i överkant med tillhörande kvartsrund avslutningslist se även detaljer, i nederkant avslutas panelen mot golvsöcket. Vägghängd/förhöjd sockel bak sittbänk av vattenfastlimmad björkplywood med högtryckslaminat typ tantum eller likvärdigt, laminatkulör enligt rumsbeskrivning, dold infästning. Paneler i längder som fördelas jämt över väggytan enl. ritning.

Whiteboardtavla av min 6mm hårdat säkerhetsglas typ GlasGiganten (lackerad på baksidan med kulör enl. rumsbeskrivning), kanter ska vara slipade och dödade, infästning enligt leverantörens anvisningar.

Bulletinboard (anslagstavlor av linoleum) kulör och montering enl. rumsbeskrivning.


Smugar och öppningar kläs med vattenfastlimmad björkplywood belagd med högtryckslaminat typ Tantum, kulör lika sockel och skåp, gäller även fönstersmugar i cafeteria och förrum, limmas enl. leverantörens anvisningar.

Kontrastmarkering på dörrar: se ritning A-45-4-004

Förklaringar:
M= målad vägg
P= fingerpanel
B= Bulletinboard
W= whiteboard glasskiva

Kulörer
Kulörer och ytskikt enligt rumsbeskrivning.

BET	ANT	ÄNDRINGEN AVSER	DATUM	SIGN
FÖRFRÅGNINGSUNDERLAG				

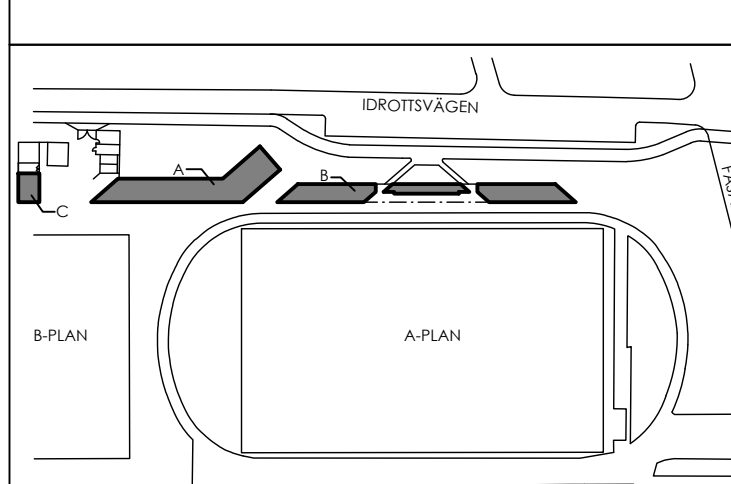

LOMMA IP
KARSTORP 17:47 (del av)

X	A	Kamikaze Arkitekter	-
K	-	-	-
V	-	-	-
VS	-	-	-
EL	-	-	-
M	-	-	-





UPPDRAK NR 2422	RITADKONSTR AV YH	HANDLÄGGARE YH
DATUM 2026-03-12	ANSVARIG J.BIGNERT	

NYBYGGNAD AV KLUBBHUS, OMKLÄDNINGSRUM MM


UPPSTÄLLNING
CAFETERIA, FÖRRUM & KORRIDOR

SKALA A1	SKALA A3	NUMMER	BET
1:50	1:100	A-44-4-005	-


A-03 KÖK
A-28 PENTRY DRIFT

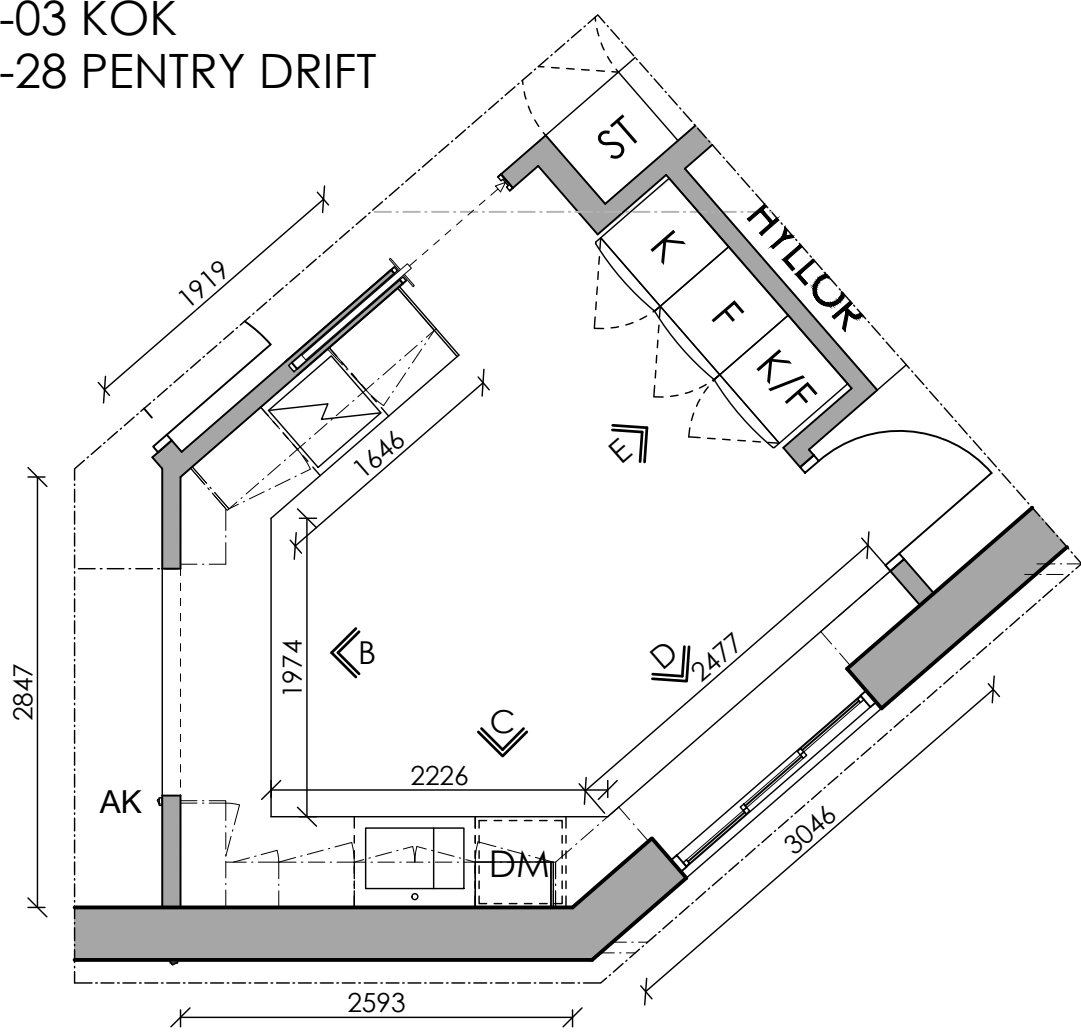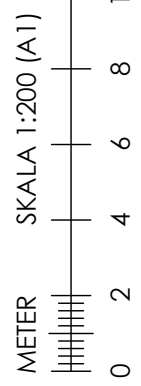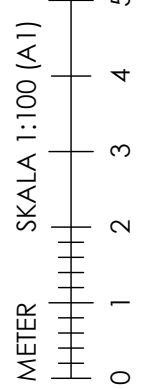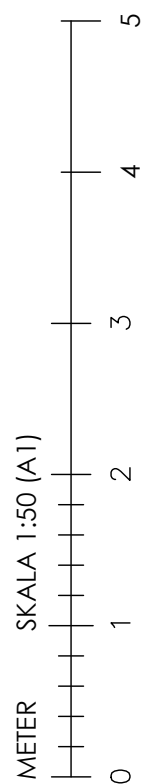


PLAN VY A-03 PENTRY

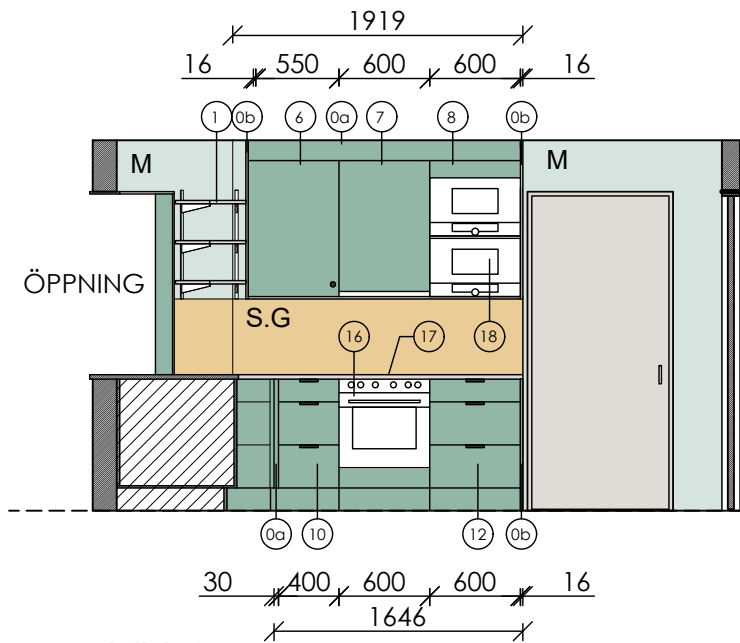


VY A

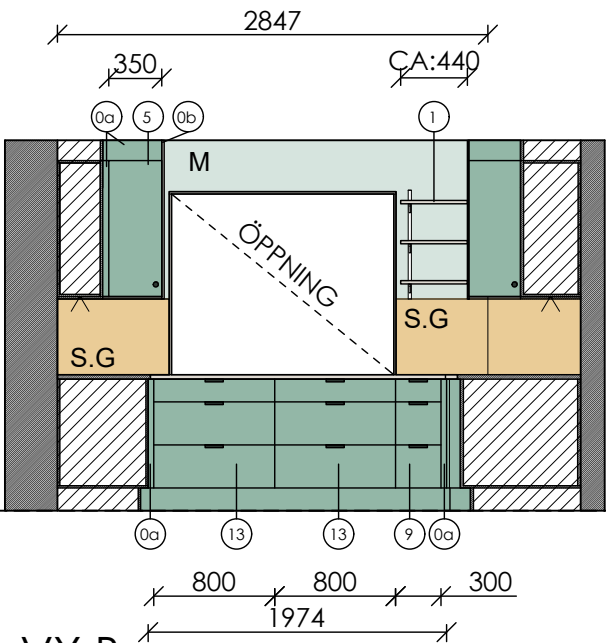


VY B

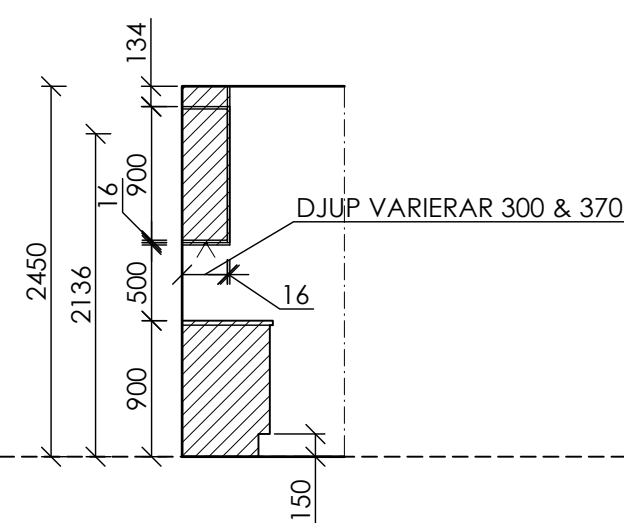


PRINCIPSEKTION

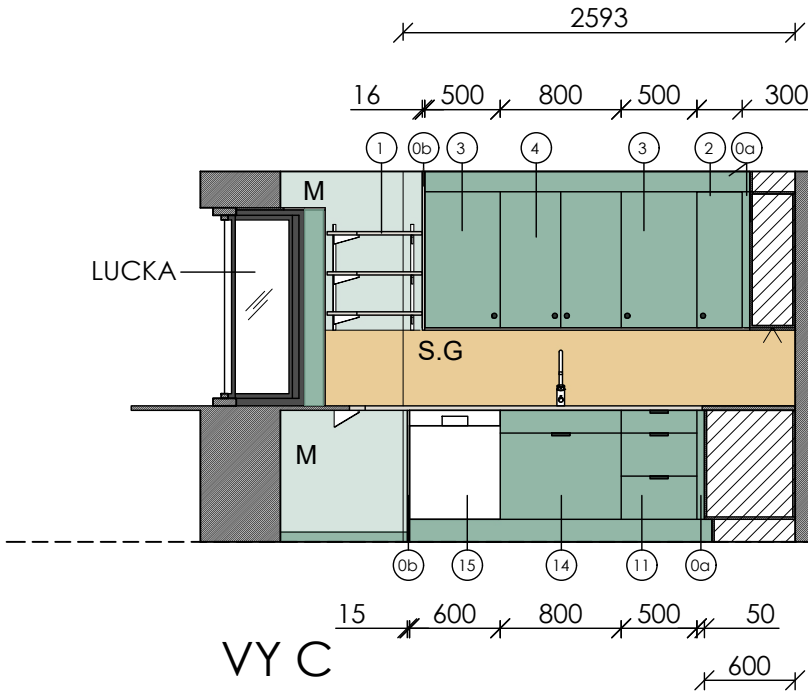

VY C

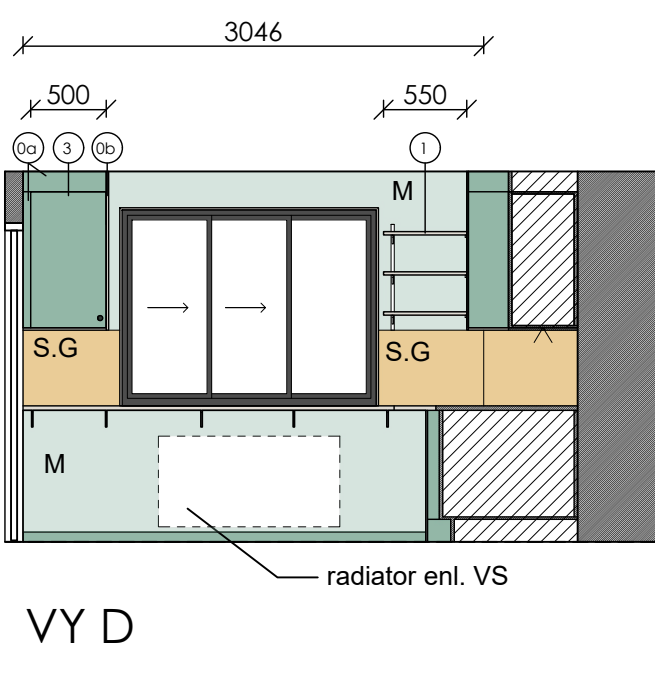

VY D

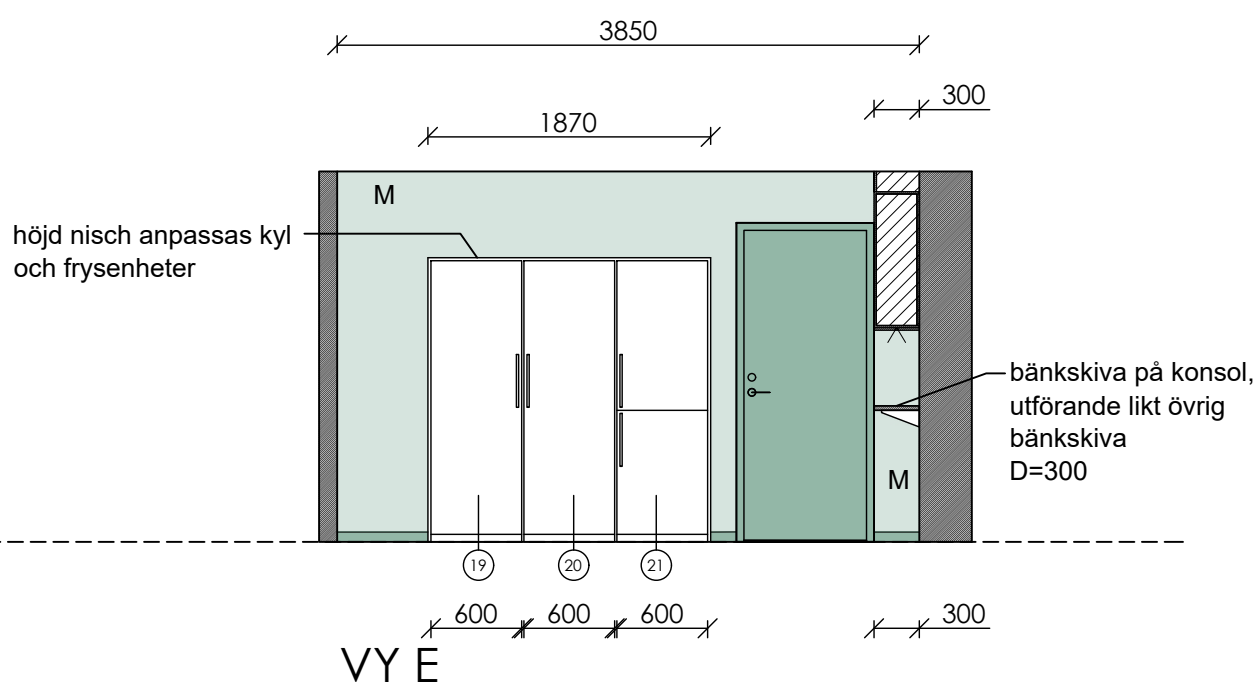

VY E

INVENTARIER KÖK TILLHÖRANDE CAFETERIA


- 0a. PASSBIT/TAKANSLUTNING: MATERIAL, KULÖR OCH YTSKIKT LIKA LUCKOR
0b. FRISIDA: MATERIAL, KULÖR OCH YTSKIKT LIKA LUCKOR.
1. FLYTTBARA HYLPLAN, FORMSKURNA EFTER VINKEL I KÖK, D=300, MATERIAL, KULÖR OCH YTSKIKT LIKA LUCKOR, SKENOR OCH KONSOLER ENLIGT LEVERANTÖRENS STANDARD (3 HYLPLAN).
 2. ÖVERSKÅP B=300, H=900, D=300, 4 FLYTTBARA HYLPLAN.
 3. ÖVERSKÅP B=500, H=900, D=300, 4 FLYTTBARA HYLPLAN.
 4. ÖVERSKÅP B=800, H=900, D=300, 4 FLYTTBARA HYLPLAN.
 5. HÖRNÖVERSKÅP MED UDDA MÅTT B CA:690, BREDD LUCKA=350, H=900, D=300, MÅTT KONTROLLERAS AV KÖKSLEVERANTÖR.
 6. ÖVERSKÅP B=600, H=900, D=370, 4 FLYTTBARA HYLPLAN.
 7. DEMONTERBAR FRONT FRAMFÖR FLÄKTAGGREGAT B=600, H=900, D=370, YTSKIKT LIKA OMGIVANDE LUCKFRONTER, FRONT FRAMFÖR FLÄKTAGGREGAT SKA MONTERAS UTAN SYNLIKA SKRUVAR OCH FÄSTANORDNINGAR.
 8. ÖVERSKÅP FÖR INBYGGNAD AV MIKROVÅGSUGN B=600, H=900, D=370
 9. BÄNKSÅP MED 3 LÅDOR, B=300
 10. BÄNKSÅP MED 3 LÅDOR, B=400
 11. BÄNKSÅP MED 3 LÅDOR, B=500
 12. BÄNKSÅP MED 3 LÅDOR, B=600
 13. BÄNKSÅP MED 3 LÅDOR, B=800
 14. BÄNKSÅP B=800, EN UTDRAGBAR LUCKFRONT, INRETT FÖR KÄLLSORTERING 4 FRAKTIONER, BOTTENSKYDD, BLINDERAD DEL FRAMFÖR DISKHO MONTERAS UTAN SYNLIKA INFÄSTNINGAR.
 15. DISKMASKIN UNDERBYGGD TYP SIEMENS IQ500 SN45ZS08CE, ELLER LIKVÄRDIGT. SOCKEL PÅ ÖVRIG KÖKSINREDNING SKALL ÄVEN TÄCKA AV SOCKELDEL PÅ DISKMASKIN OCH LIVA MED SOCKEL PÅ ÖVRIG KÖKSINREDNING.
 16. INBYGGNADSUGN TYP SIEMENS IQ100 HB010FBR1S, ELLER LIKVÄRDIGT, LÅDA UNDER UGN, HÖJD PÅ LÅDA ANPASSAS UGN.
 17. SPISHÄLL TYP SIEMENS TYP IQ700 EX675LYV1E, ELLER LIKVÄRDIGT
 18. INBYGGNADSMIKROVÅGSUGN TYP SIEMENS IQ500 BF525LMW0, ELLER LIKVÄRDIGT.
 19. FRISTÅENDE KYLSKÅP TYP SIEMENS IQ300 KS36VGDIP, ELLER LIKVÄRDIGT
 20. FRISTÅENDE FRYSSKÅP TYP SIEMENS IQ300 GS36NFIEV, ELLER LIKVÄRDIGT
 21. KOMBINERAT KYL/FRYSSKÅP TYP SIEMENS IQ 300 KG36NVIER, ELLER LIKVÄRDIGT

ÖVRIGT


DJUP PÅ ÖVERSKÅPSSTOMMAR: varierar d=370 i kökslängd med spis och ugn, övriga D=300
TAKANSLUTNING: lika luckfronter, avseende material, kulör och ytskikt.
SOCKEL: lika luckfronter, avseende material, kulör och ytskikt.
BÄNKSIVOR: enligt rumsbeskrivning, bänkskivelängd vid lucka med d=300 skall utföras lika övriga bänkskivor, i ett stycke
STÄNKSKYDD: av hårdat glas enligt rumsbeskrivning
BESLAG: underskåp: typ ton i ton handtag "hide" 120 kulör svart, överskåp: typ ton i ton knapp "circular" Ø 33mm kulör svart.
UNDERLIMMAD DISKHO: typ franke "myx 160-50-16" eller likvärdigt

BELYSNING enl. el.
BLANDARE enl. vs.
spisvakt på spis.
Entreprenör kontrollerar att kyl, frys och kombinerad kyl/frys matchar varandra avseende djup och utseende på luckor före beställning.


*Avstånd mellan diskbänk och uk. överskåp=500.

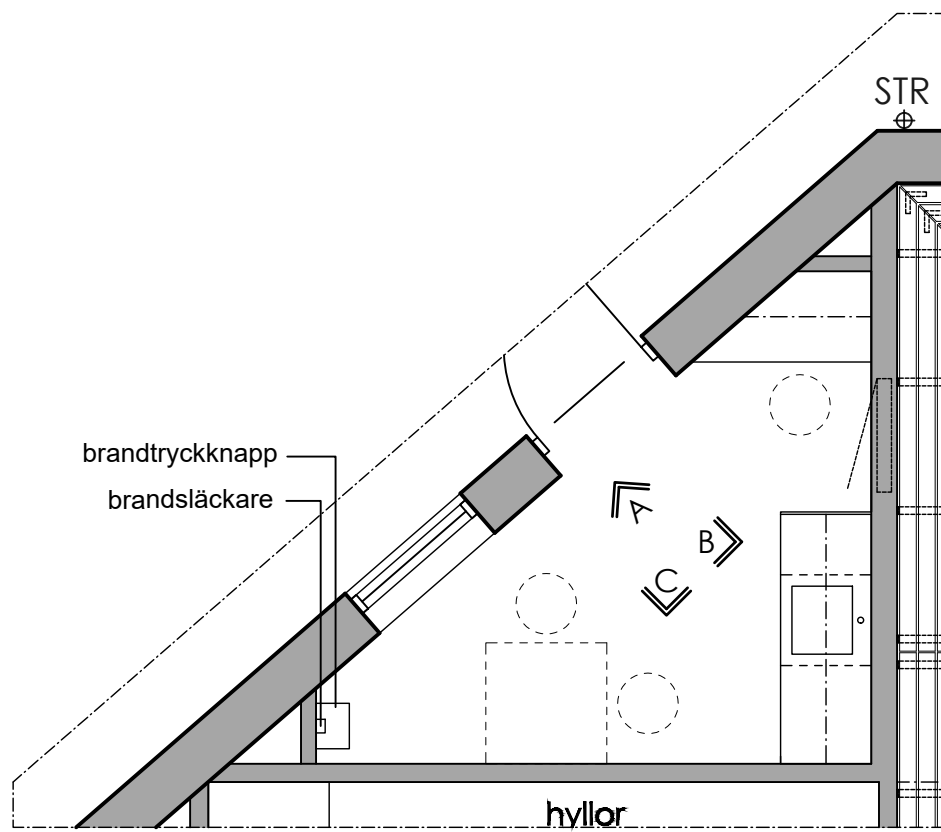


PLAN VY A-28 PENTRY

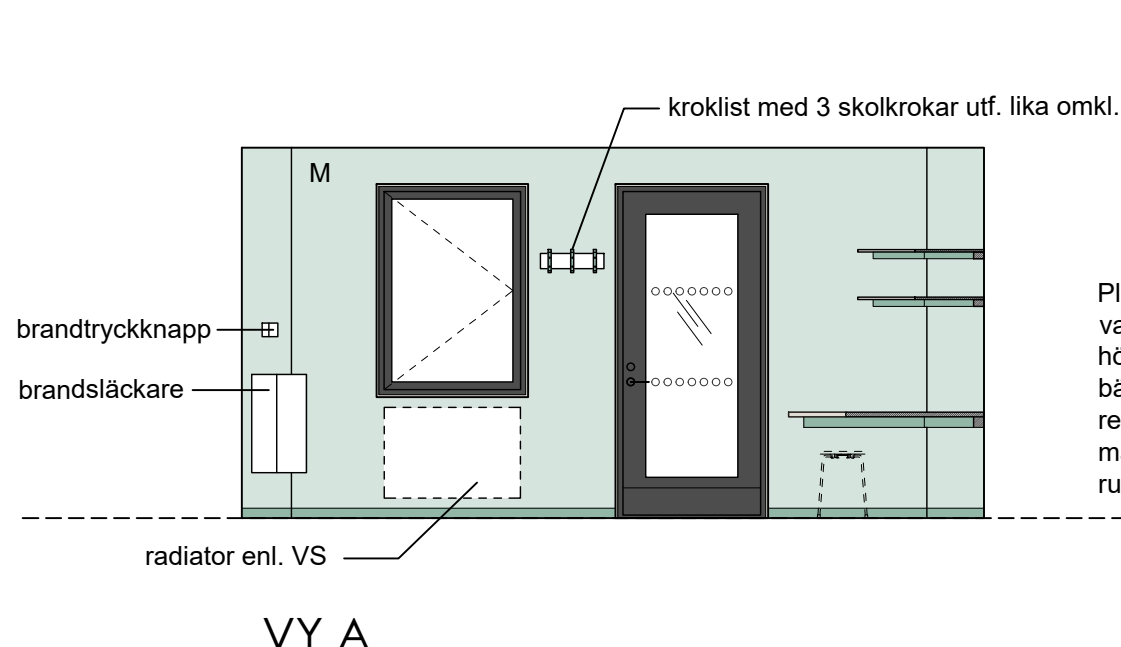

VY A

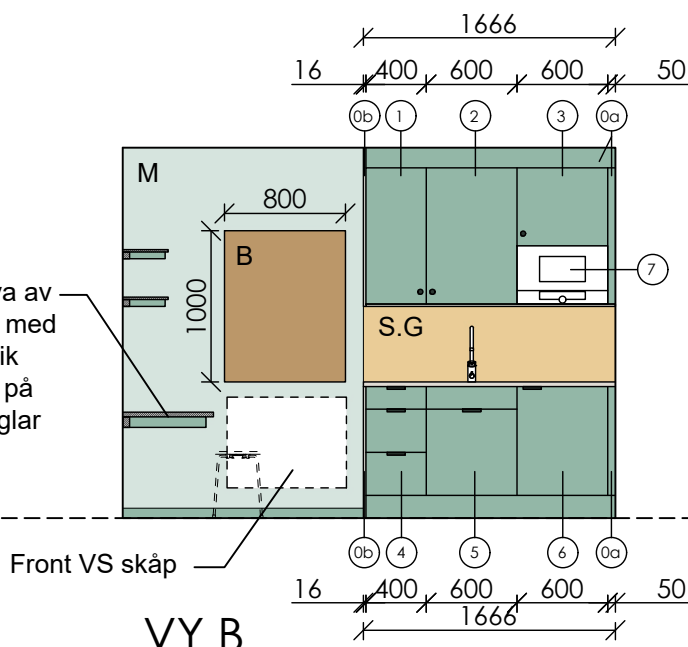

VY B

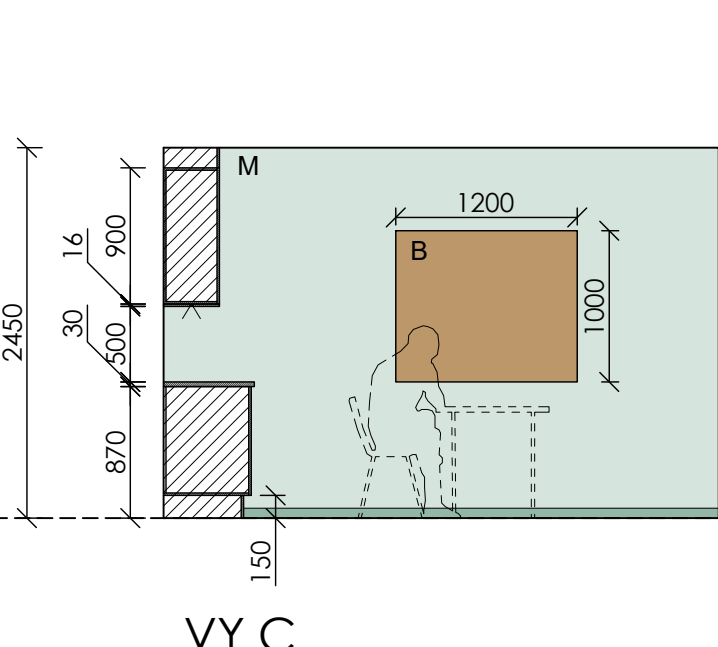

VY C

INVENTARIER KÖK TILLHÖRANDE CAFETERIA

- 0a. PASSBIT/TAKANSLUTNING: MATERIAL, KULÖR OCH YTSKIKT LIKA LUCKOR
0b. FRISIDA: MATERIAL, KULÖR OCH YTSKIKT LIKA LUCKOR.
1. ÖVERSKÅP B=400, H=900, D=370, 4 FLYTTBARA HYLPLAN.
 2. ÖVERSKÅP B=600, H=900, D=370, 4 FLYTTBARA HYLPLAN.
 3. ÖVERSKÅP FÖR INBYGGNAD AV MIKROVÅGSUGN B=600, H=900, D=370
 4. BÄNKSÅP MED 3 LÅDOR, B=400
 5. BÄNKSÅP B=600, EN UTDRAGBAR LUCKFRONT, INRETT FÖR KÄLLSORTERING 4 FRAKTIONER, BOTTENSKYDD, BLINDERAD DEL FRAMFÖR DISKHO MONTERAS UTAN SYNLIKA INFÄSTNINGAR.
 6. INBYGGNADS BÄNKYSSKÅP MED FRYSFACK TYP SIEMENS IQ500 KU21RADE0, SOCKEL PÅ ÖVRIG KÖKSINREDNING SKALL ÄVEN TÄCKA AV SOCKELDEL KYLSKÅP OCH LIVA MED SOCKEL PÅ ÖVRIG KÖKSINREDNING.
 7. INBYGGNADSMIKROVÅGSUGN TYP SIEMENS IQ500 BF525LMW0, ELLER LIKVÄRDIGT.
- ÖVRIGT**
- DJUP PÅ ÖVERSKÅPSSTOMMAR:** =370
TAKANSLUTNING: lika luckfronter, avseende material, kulör och ytskikt.
SOCKEL: lika luckfronter, avseende material, kulör och ytskikt.
BÄNKSIVOR: enligt rumsbeskrivning, bänkskiva vid platsbyggt bord lika bänkskiva köksbänk.
STÄNKSKYDD: av hårdat glas enligt rumsbeskrivning
BESLAG: underskåp: typ ton i ton handtag "hide" 120 kulör svart, överskåp: typ ton i ton knapp "circular" Ø 33mm kulör svart.
UNDERLIMMAD DISKHO: typ franke "myx 110-45" eller likvärdigt
- BELYSNING enl. el.
BLANDARE enl. vs.
- *Avstånd mellan diskbänk och uk. överskåp=500.

ALLMÄNNA ANVISNINGAR

Samtliga mått är i (mm), där ej annat anges.
Mått kontrolleras på plats före tillverkning.
Inredning och utrustning enligt litterering på ritning eller likvärdigt.
Köksinredning av vattenfastlimmad björkplywood med högtryckslaminat från Tantum eller likvärdigt.
Lådor och skåp skall var mjukstängande.
Konsoler vid öppna hyllplan enl. leverantörens standard.
Extra täckskena lika övrig inredning monteras undersida överskåp för infälld belysning enl. EL.

Hyllplan och bordsskiva i "arbetshöma" i A-28 pentry utföres lik övrig köksinredning, hyllplan och bordsskiva i arbetshöma fästs regler monterade i vägg - Inga konsoler, regler målas i kulör lika hyllor (NCS S4020-B90G).


Ytskikt på väggar, golv & tak
Se Rumsbeskrivning

Förklaringar:
M= målad vägg
B= Bulletinboard (Anslagstavla av linoleum)
S.G= Stånskyddsglas


Kulörer
Kulörer och ytskikt enligt rumsbeskrivning.

BET	ANT	ÄNDRINGEN AVSER	DATUM	SIGN
FÖRFRÅGNINGSUNDERLAG				
LOMMA IP KARSTORP 17:47 (del av)				
X	A	Kamikaze Arkitekter	-	
X	K	-	-	
X	V	-	-	
X	VS	-	-	
X	EL	-	-	
X	M	-	-	
UPPDAG NR 2422			RITADKONSTR AV YH	HANDLÄGGARE YH
DATUM 2026-03-12			ANSVARIG J.BIGNERT	
NYBYGGNAD AV KLUBBHUS, OMKLÄDNINGSRUM MM				
UPPSTÄLLNING KÖK OCH PENTRY DRIFT				
SKALA A1 1:50	SKALA A3 1:100	NUMMER A-44-4-006	BET -	


A-06 KONFERENS

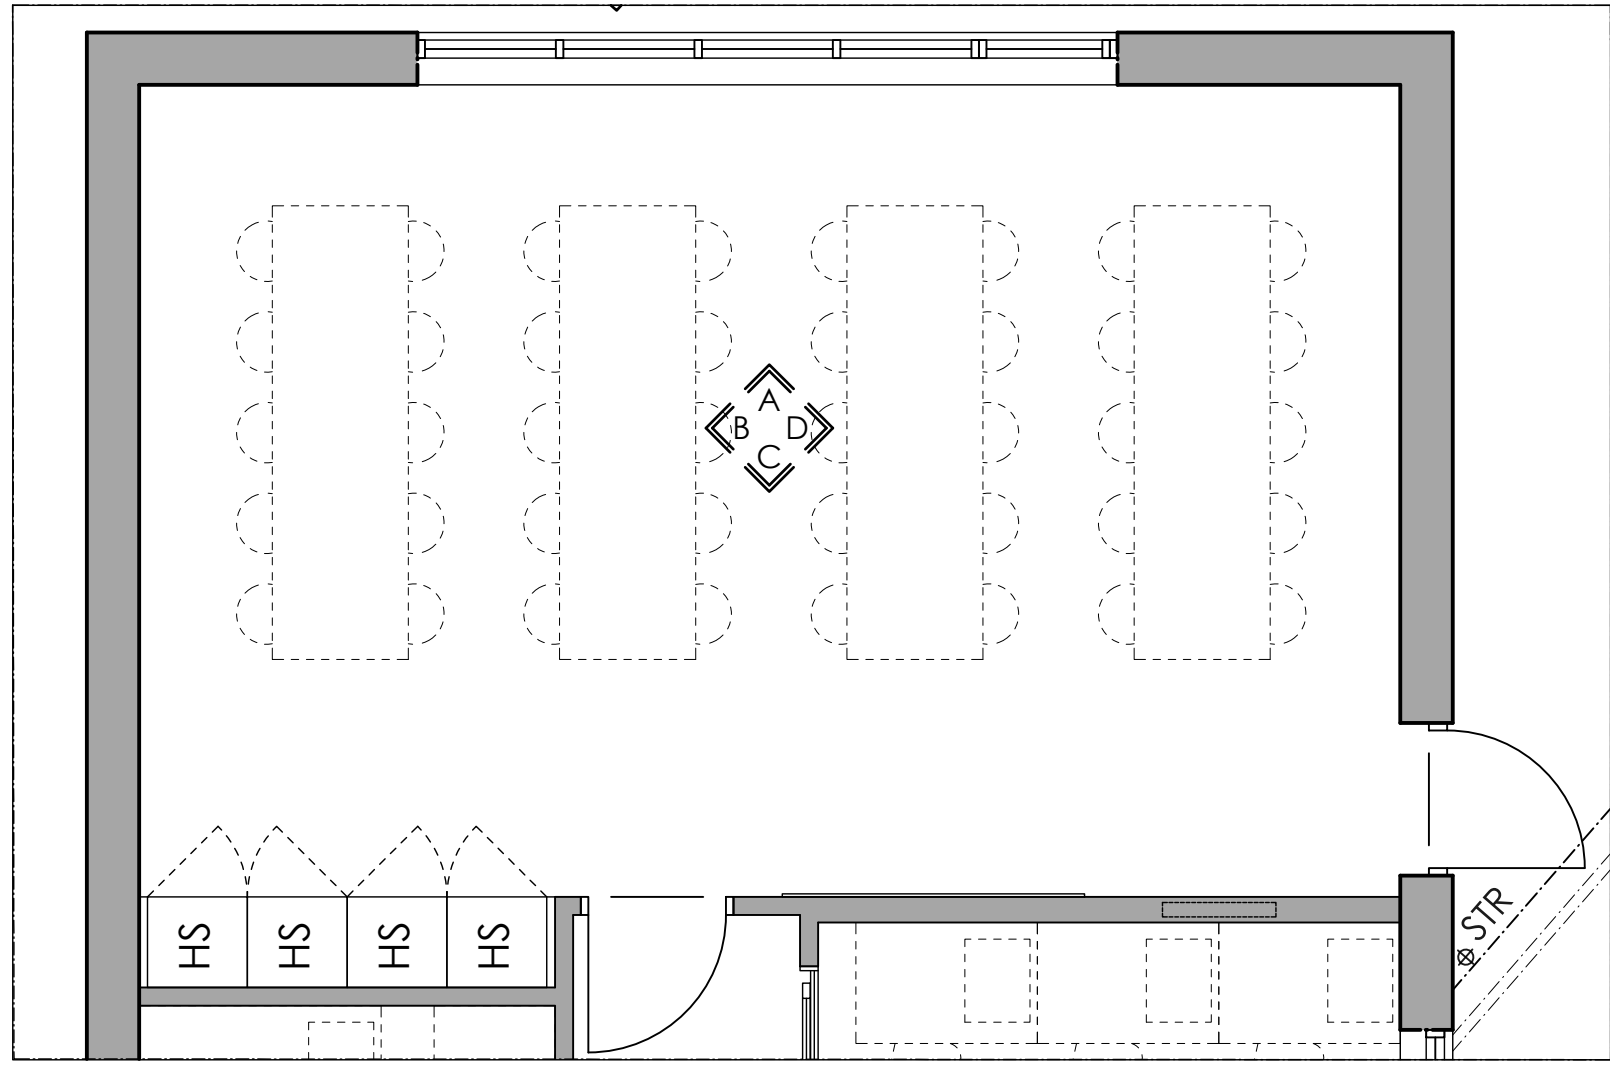


PLANVY

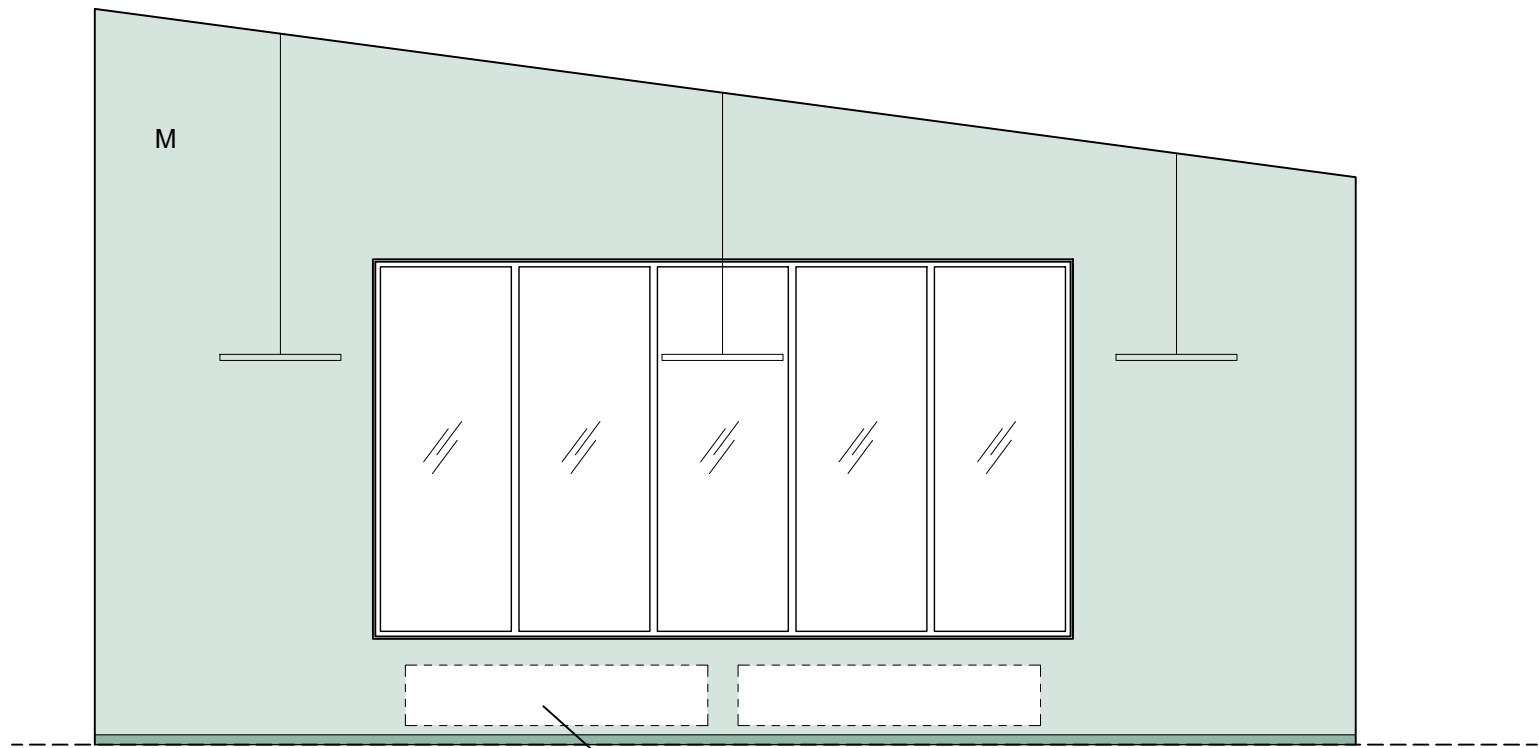


VY A

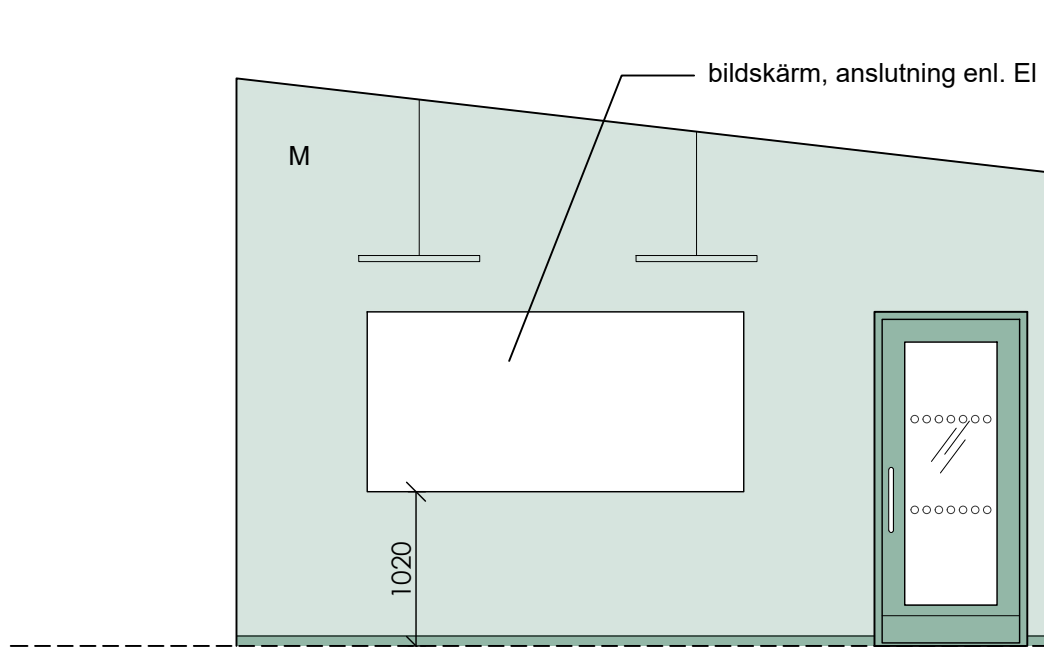


VY B

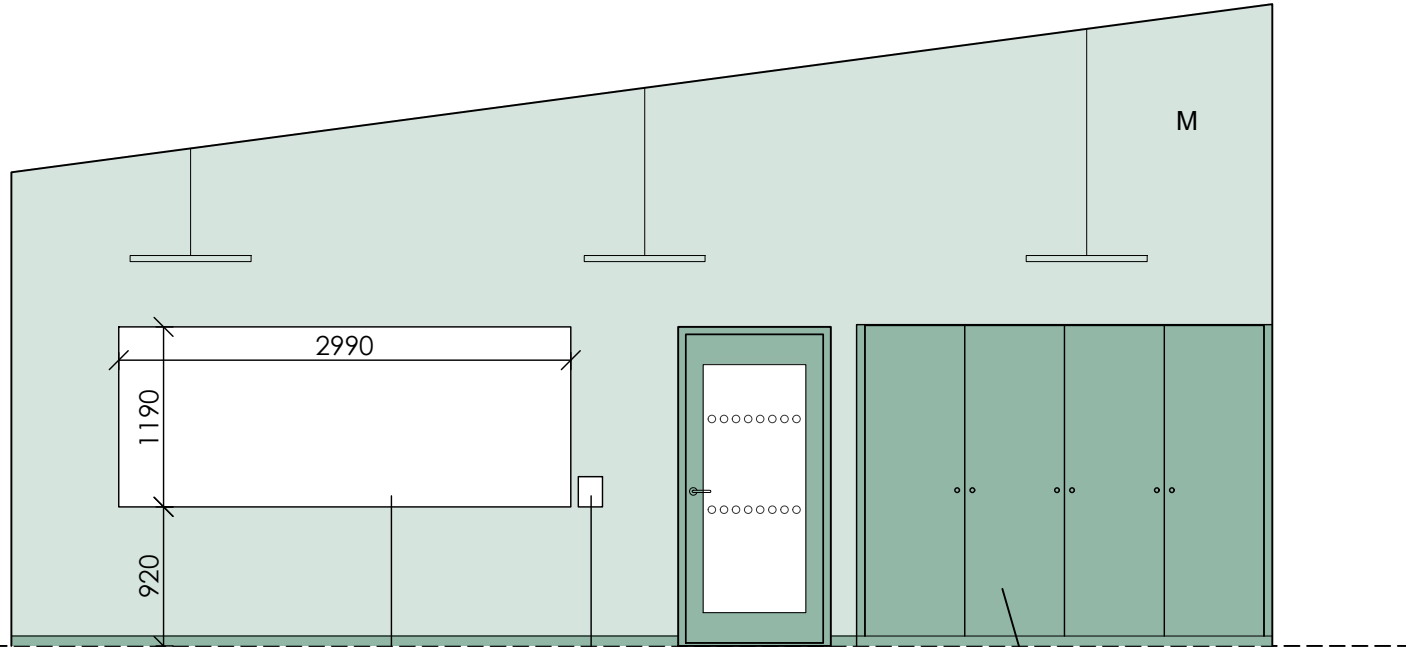

VY C

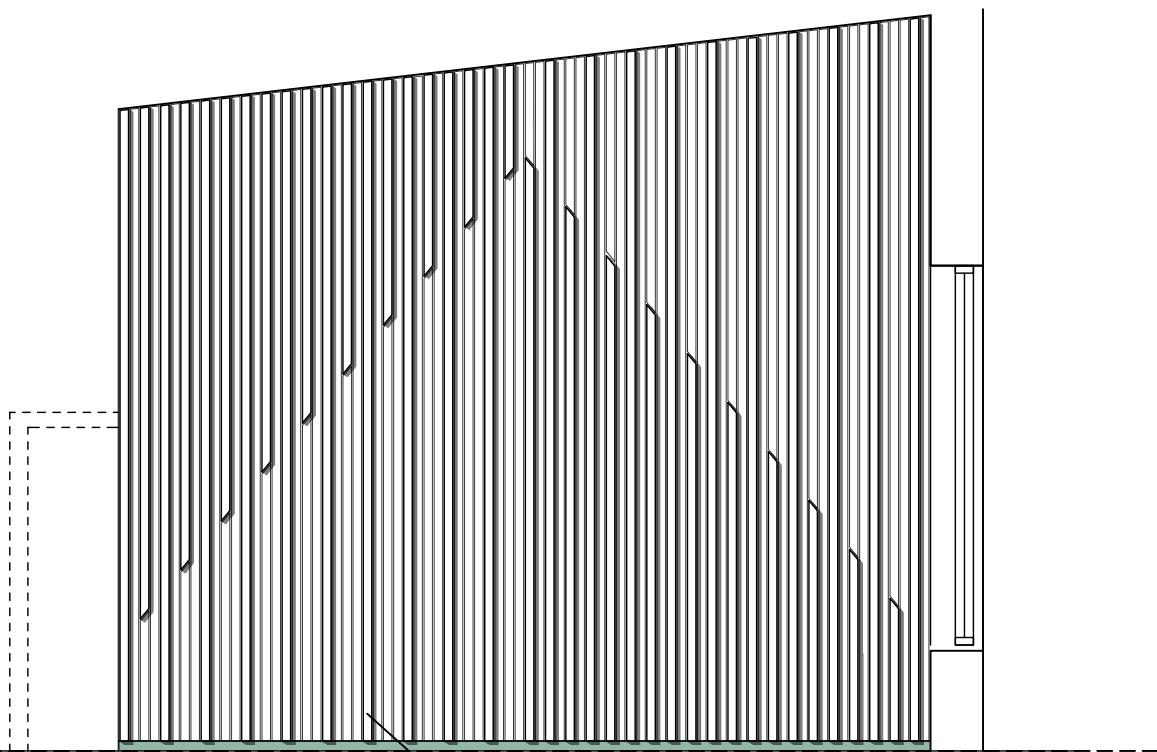

VY D

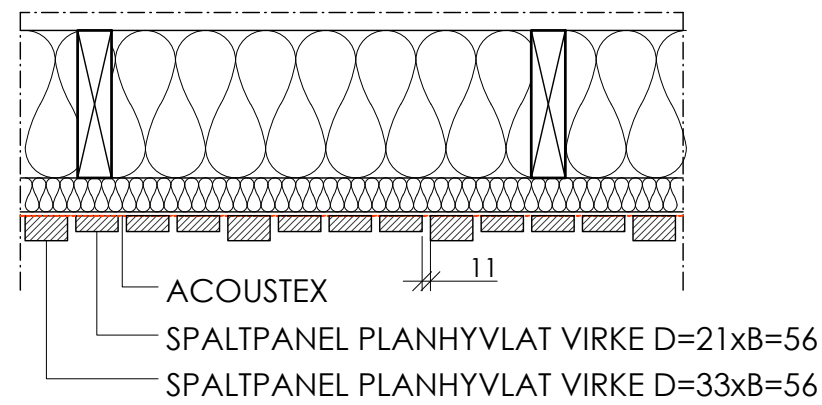

DETALJ SPALTPANEL
SKALA 1:5 (A1)

ALLMÄNNA ANVISNINGAR

Samtliga mått är i (mm), där ej annat anges.
Mått kontrolleras på plats före tillverkning.
Inredning och utrustning enligt litterering på ritning eller likvärdigt.

I nisch infälld skåpsinredning av vattenfastlimmad björkplywood med högtryckslaminat från Tantum eller likvärdigt.
Skåpsluckor skall var mjukstängande.

Spaltpanel:
Av planhyvlat virke med svagt avrundade kanter på sidor ut mot rum, dimensioner D=33 B=56 samt D=21 B=56, sätts i mönster enligt denna ritning, princip för att bilda mönster är samma som för mönsterbild M4 på fasad (se ritn. A-40-3-002), springa ca:11mm. Spaltpanel behandlas enligt rumsbeskrivning.


Sakvaror:
1.) Whiteboardtavla typ AJ Air, whiteboard utan kant av keramiskt stål.
2.) Väggh monterad behållare för whiteboard pennor och tavelsudd typ AJ Air pocket

Övrigt:
Belysning enl. EI
Radiatorer enl. VS





Ytskikt på väggar, golv & tak
Se Rumsbeskrivning

Förklaringar:
M= målad vägg

Kulörer och ytskikt enligt rumsbeskrivning

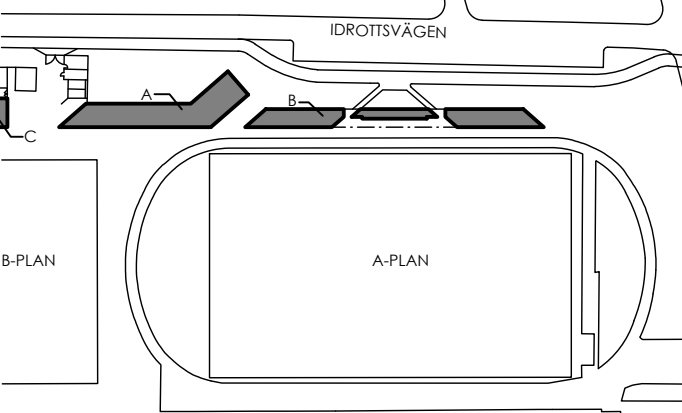BET	ANT	ÄNDRINGEN AVSER	DATUM	SIGN
FÖRFRÅGNINGSUNDERLAG				
 LOMMA KOMMUN				
				
LOMMA IP KARSTORP 17:47 (del av)				
X	A	Kamikaze Arkitekter	-	
K	-		-	
V	-		-	
VS	-		-	
EL	-		-	
M	-		-	
UPPDRAG NR 2422		RITADKONSTR AV YH	HANDLÄGGARE YH	
DATUM 2026-03-12		ANSVARIG J.BIGNERT		
NYBYGGNAD AV KLUBBHUS, OMKLÄDNINGSRUM MM				
UPPSTÄLLNING				
KONFERENSRUM				
SKALA A1 1:50	SKALA A3 1:100	NUMMER A-44-4-007	BET -	

B-09 HALL
B-11 OMKLÄD
B-12 OMKLÄD

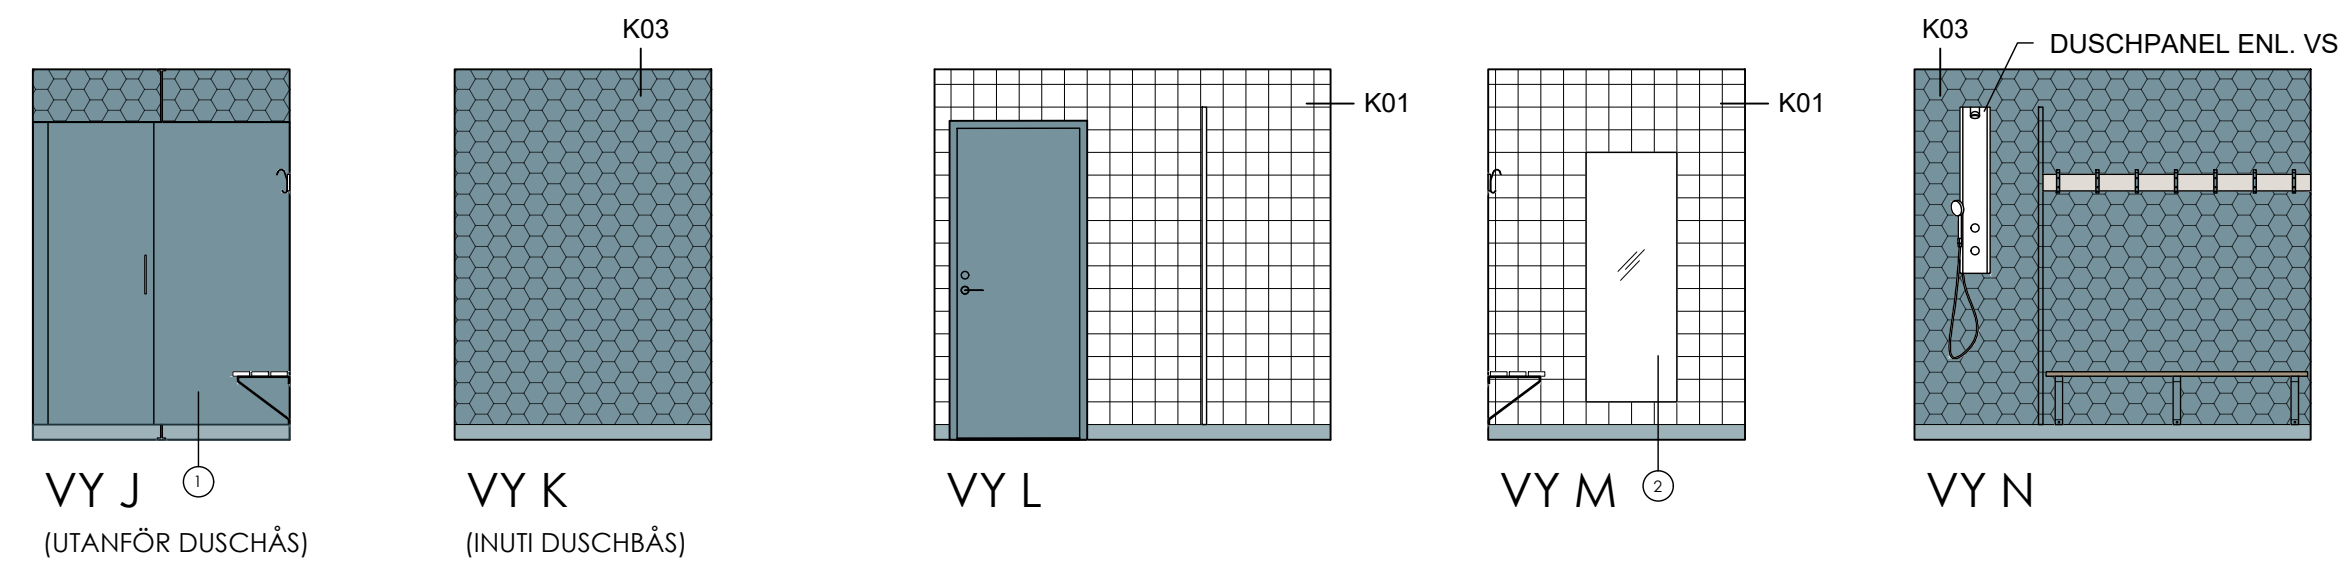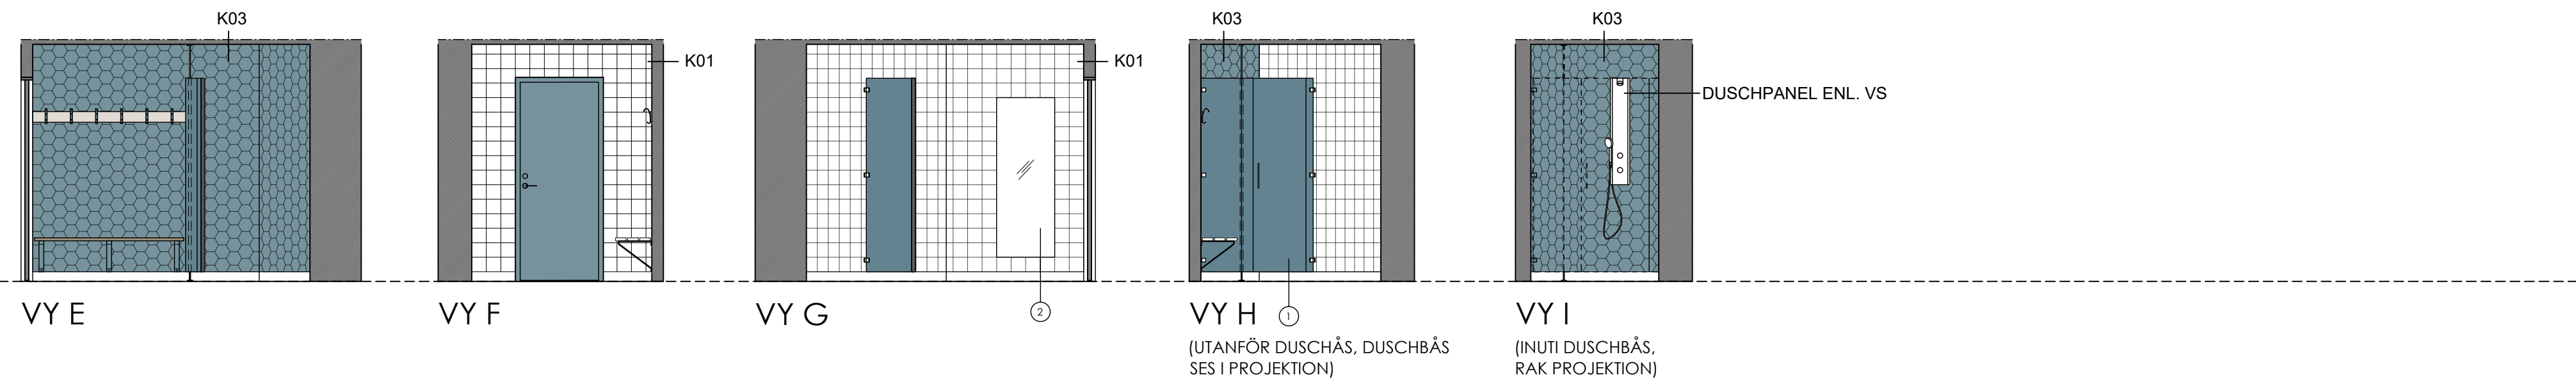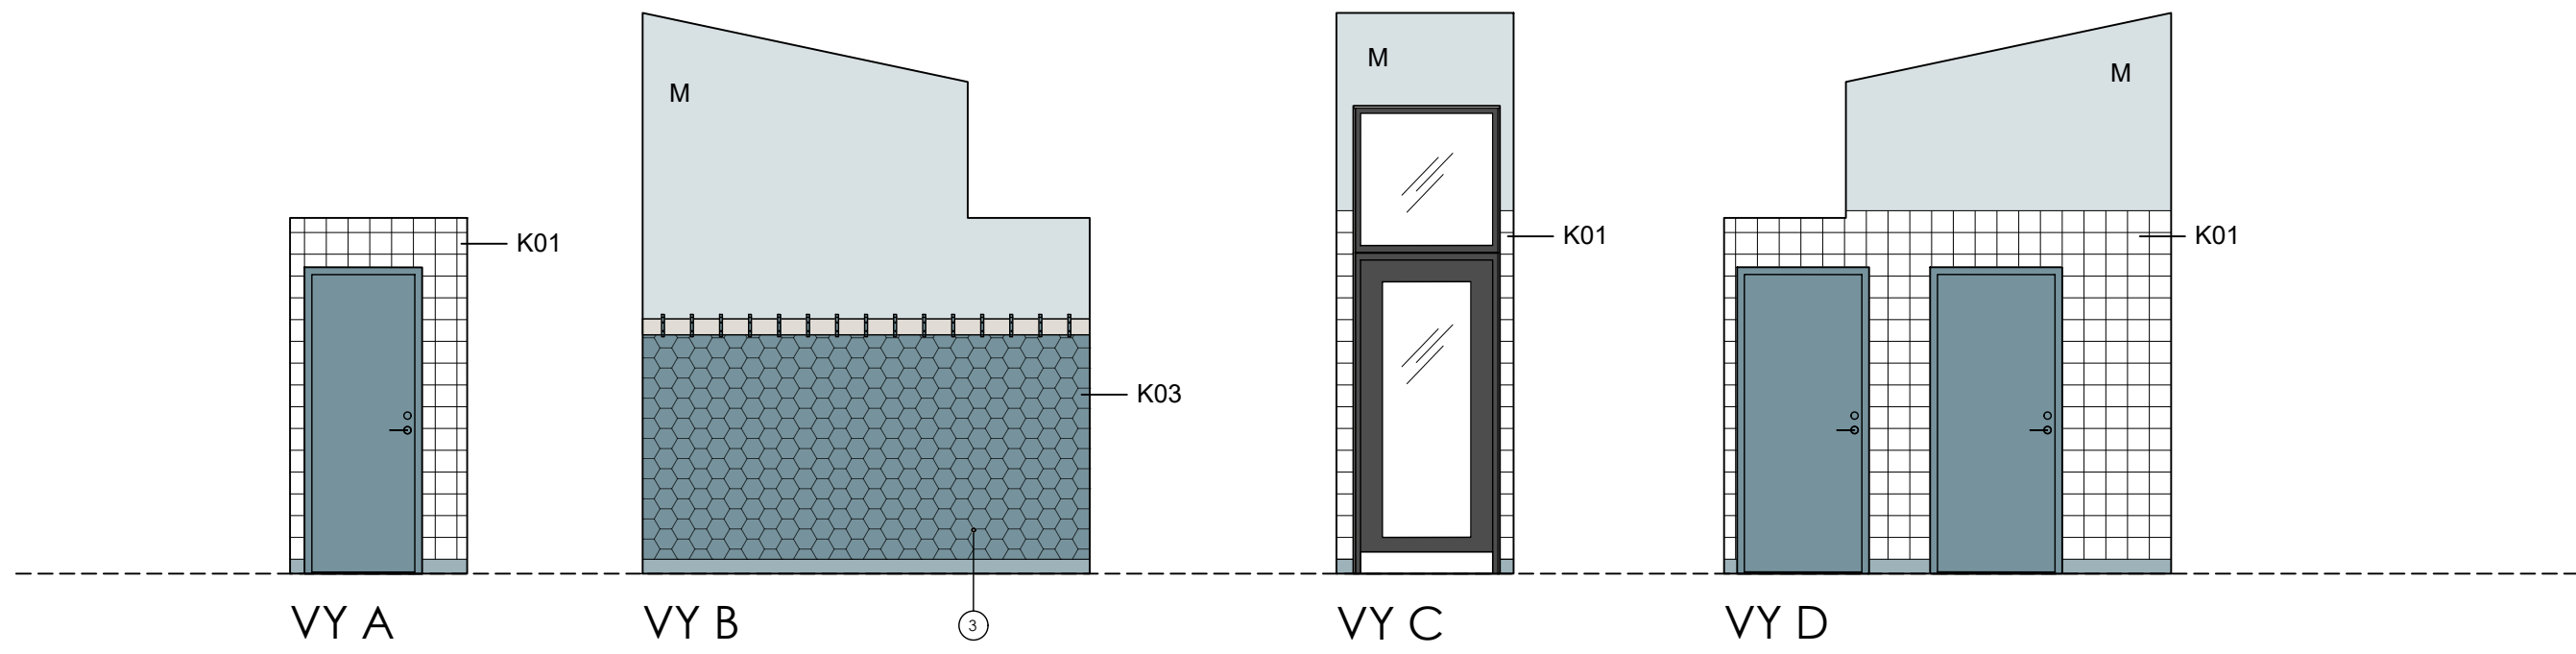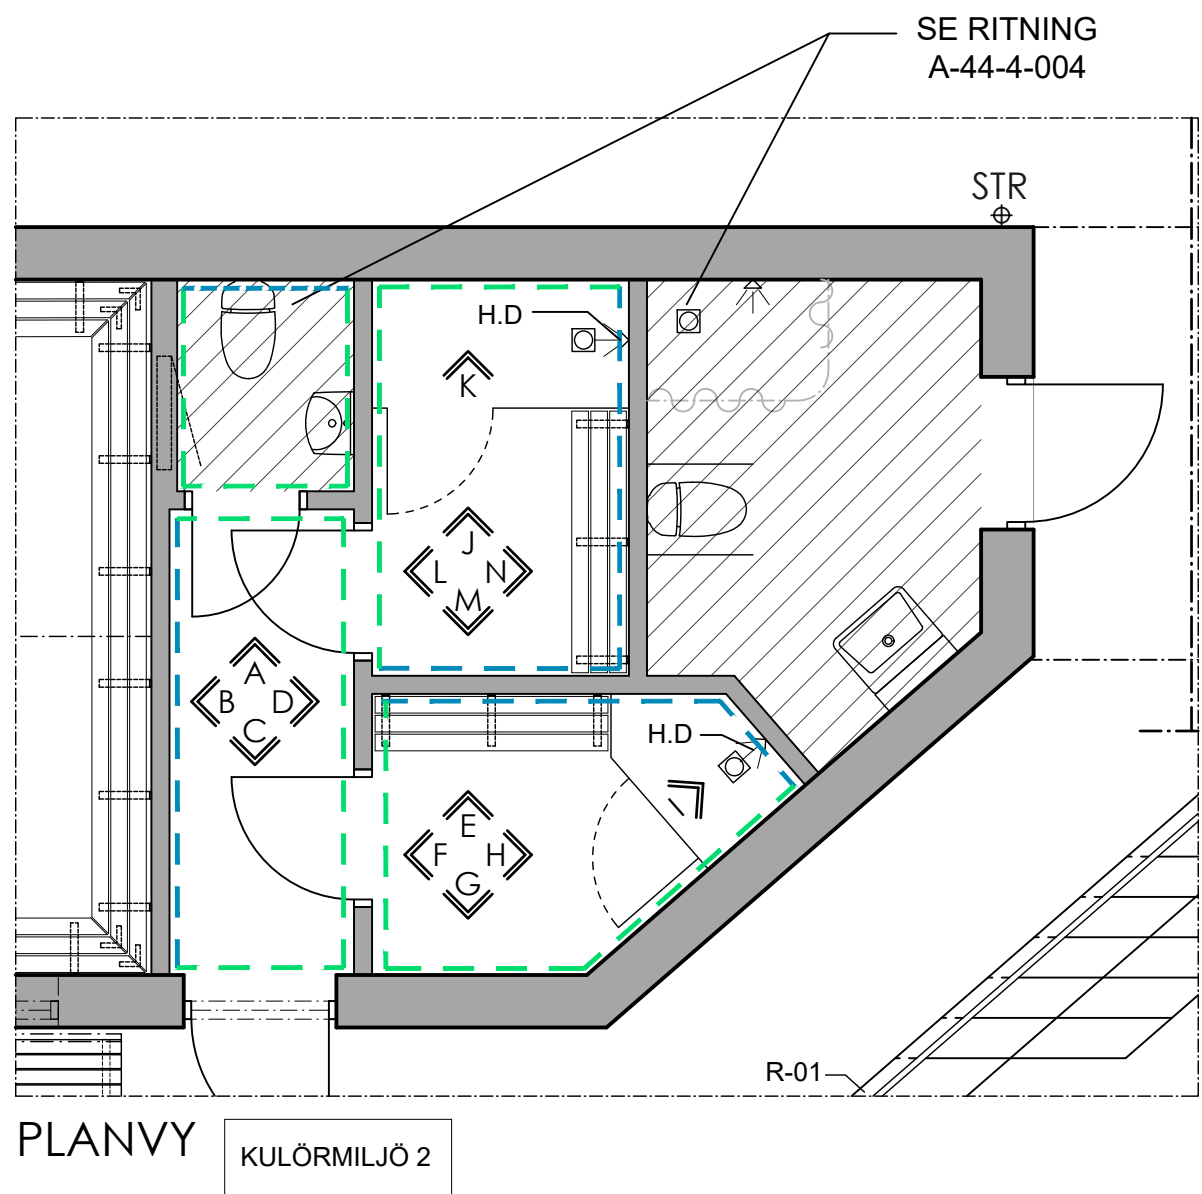

VÄGGHÄNGDA BÄNKAR

Väggpaneler bak sittbänkar av vattenfastlimmad plywood med högtryckslaminat typ tantum eller likvärdigt, laminatkulör björk, matt ytfinish. Se även rumsbeskrivning. Höjd på paneler 600mm, monteras 100 mm över fg. Paneler i längder som fördelas jämt över väggytan enl. ritning.

Vägghängda bänkar av hyvlade massiva furubrädor på smideskonsoler. Sitsar av furu, hyvlad på 4 sidor format 110x30, montage med 15 mm springa. Samtliga kanter skall dövas. Ytbehandlas med mattlack.

Brädor skall vara i ett stycke på längder upp till 5 meter. Längre bänklängder får skarvas centriskt på en punkt med dubbelkonsol. Brädor skall snedskäras och sammanpassas vid hörn med en springa på 10 mm. Skarvbeslag i smide lika konsoler skall utföras i dessa frihängande hörn. Se principdetalj på ritning A-43-6-001

Smideskonsoler i kulör enligt kulörmiljöer i Rumsbeskrivning. Dimensioneras för cc min 800 mm, cc-mått och position och antal konsoler mot fasader skall samordnas med VS mht radiatorplaceringar.

KROKLISTER

Kroklister av vattenfastlimmad plywood med högtryckslaminat typ tantum eller likvärdigt laminatkulör björk, matt ytfinish. På kroklister monteras krok typ Skolkrok typ Sonesson, i kulör lika smideskonsoler till sittbänkar. Montage i omfattning enligt ritning cc 200.

1 DUSCHBÅS

Duschbås utan synliga profiler utåt rum. Kulör: Samtliga väggar och dörrar laminat enligt respektive kulörmiljö. Höjd: 2100 mm från golvet med 100 mm golvspringa. Beslag: Fördes med rostfritt draghandtag enligt lev. standard.

Frontväggar: Dörrar, och fronter typ TOAB LTT Inox 30 mm fuktbeständig MDF-skiva, laminatklädd i kulör enligt Kulörmiljö.

2 SPEGEL INFÄLLD I KAKEL

Helfigurspegel 600x1650, UK 250 öfg

3 DÖRRSTOPP 110 MM

HABO dörrstopp 110 mm, borstad rostfri med svart dämpare.

ÖVRIGT: Vaskkrok typ Sonesson monteras på insida duschdörr.

FÖRKLARINGAR

K01 (150x150 vitt kakel)

K02 (småhexagon)

K03 (storhexagon)

K04 (150x150 i kulörprogram enl. rumsbeskrivning)

M målad vägg

H.D dusch med handdusch, typ enl. VS

ALLMÄNNA ANVISNINGAR

Samtliga mått är i (mm), där ej annat anges. Mått kontrolleras på plats före tillverkning. Inredning och utrustning enligt litterering på ritning eller likvärdigt.





Väggar och golv i våtrum med golvvbrunn ska våtrumsbehandlas med erforderliga tätskikt enligt gällande branschstandard. Bakfall får ej förekomma.

Ytsikt på väggar, golv & tak
Se Rumsbeskrivning

Kulörer
Se kulörmiljö för respektive utrymme, angivet i Rumsbeskrivning.


BET	ANT	ÄNDRINGEN AVSER	DATUM	SIGN
FÖRFRÅGNINGSUNDERLAG				
LOMMA IP KARSTORP 17:47 (del av)				
X	A	Kamikaze Arkitekter	-	
K	-		-	
V	-		-	
VS	-		-	
EL	-		-	
M	-		-	
UPPDRAK NR 2422			RITAD/KONSTR AV YH	HANDLÄGGARE YH
DATUM 2026-03-12			ANSVARIG J.BIGNERT	
NYBYGGNAD AV KLUBBHUS, OMKLÄDNINGSRUM MM				
UPPSTÄLLNING SMÅ OMKLÄDNINGSRUM & HALL				
SKALA A1 1:50	SKALA A3 1:100	NUMMER A-44-4-008	BET -	

B-01 TVÄTT
B-02 KLÄDFÖRRÅD (& B-18)

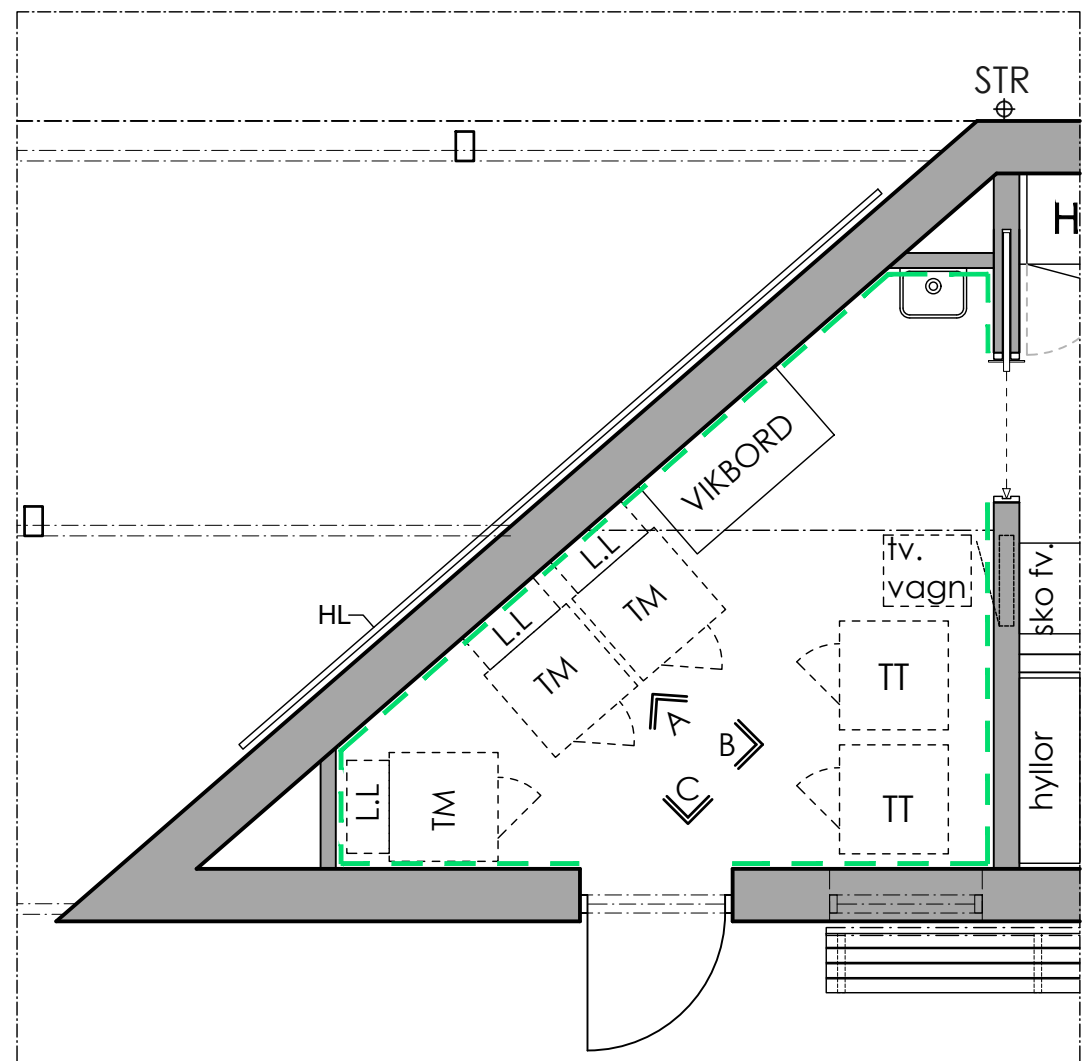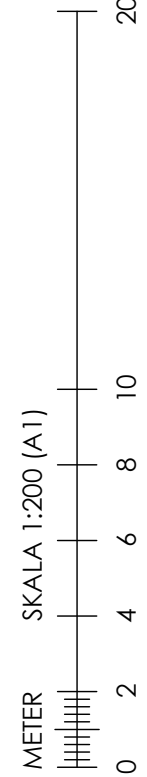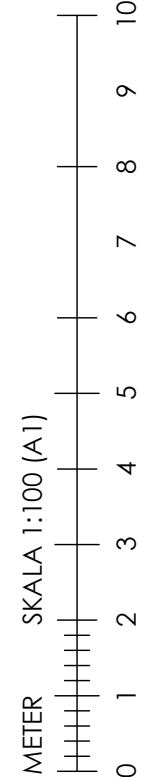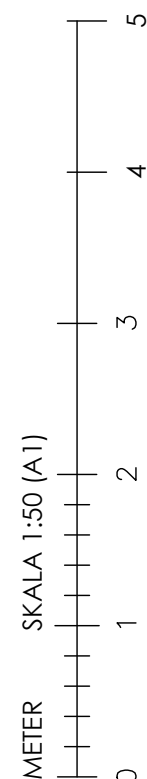


PLANVY B-01

KULÖRMILJÖ 2

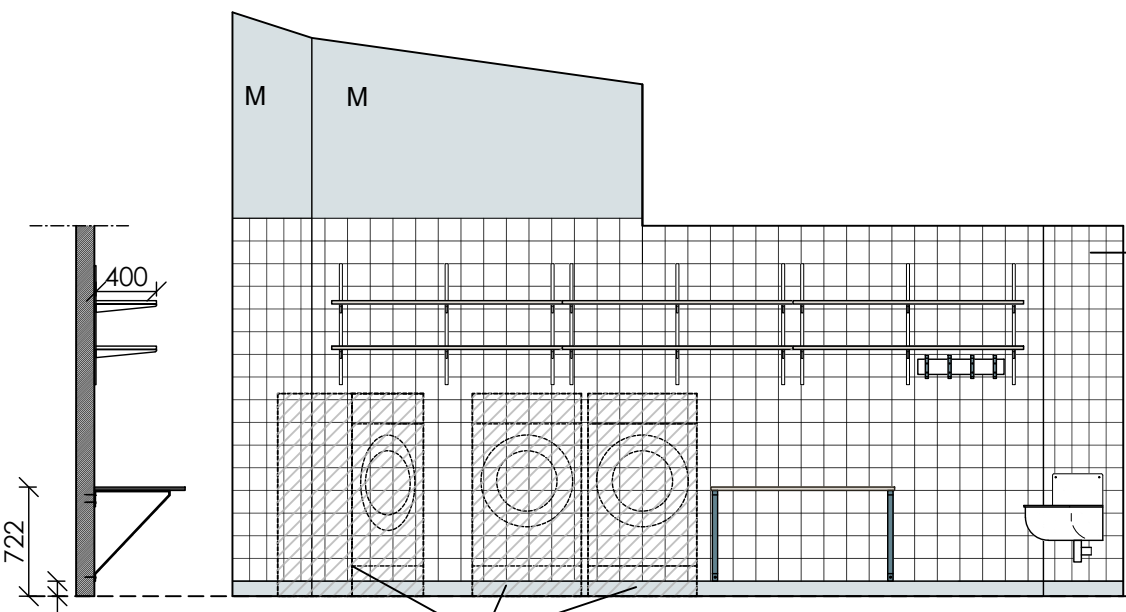


VY A

Tvättmaskiner
tillhandahålls av beställare
kopplas in av te.

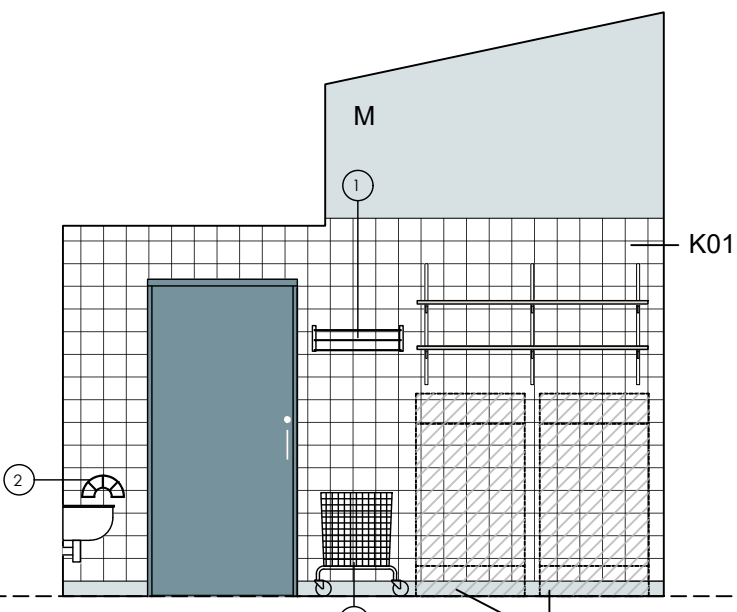


VY B

Torktumlare tillhandahålls
av beställare kopplas in av
te.

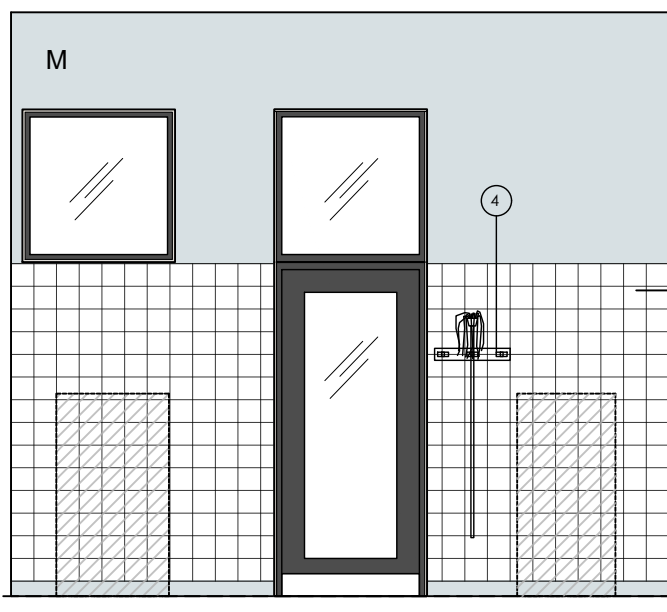


VY C


Skåpsinredning typ Tantum, av
vattenfastlimmad björkplywood med
högtryckslaminat, sockel, passbitar och
takanslutning lika luckor, skåp utrustas med 4
flyttbara hyllplan, kulör enl. rumsbeskrivning

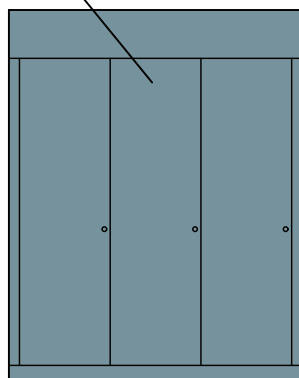


VY A

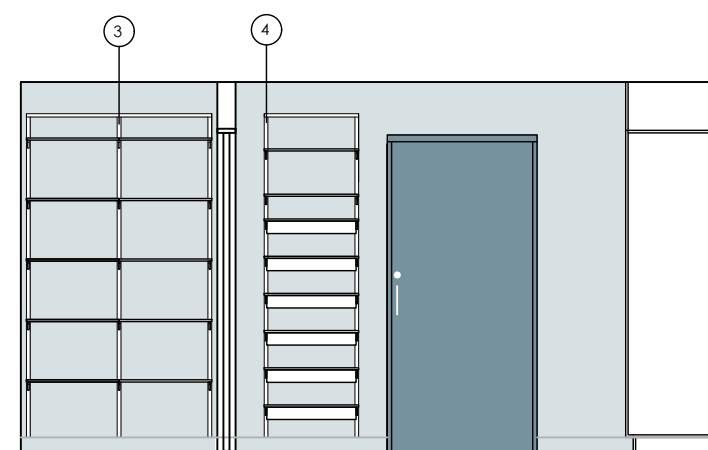


VY B

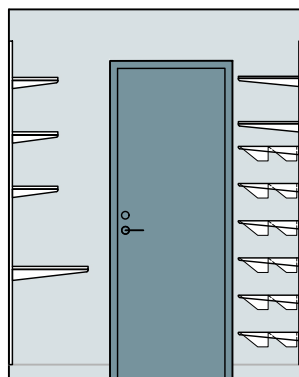

VY C

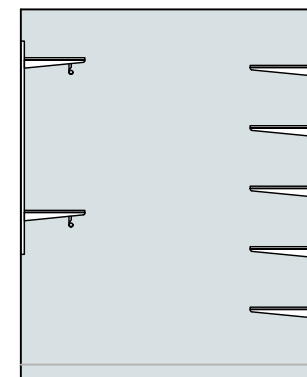


VY C2

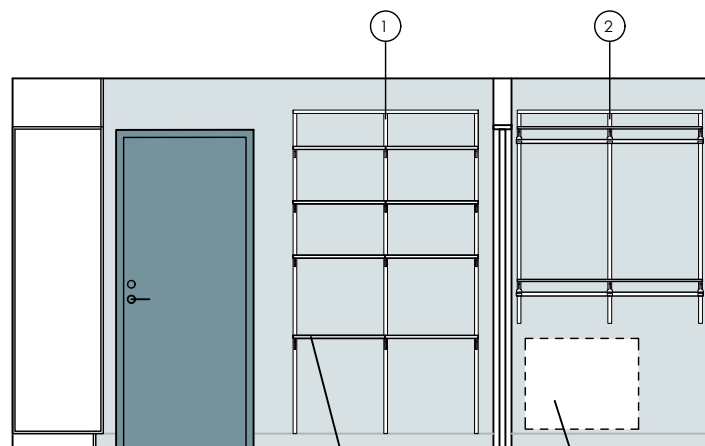

VY D

Hylla D:50
(som arbetsbord)

Front VS skåp

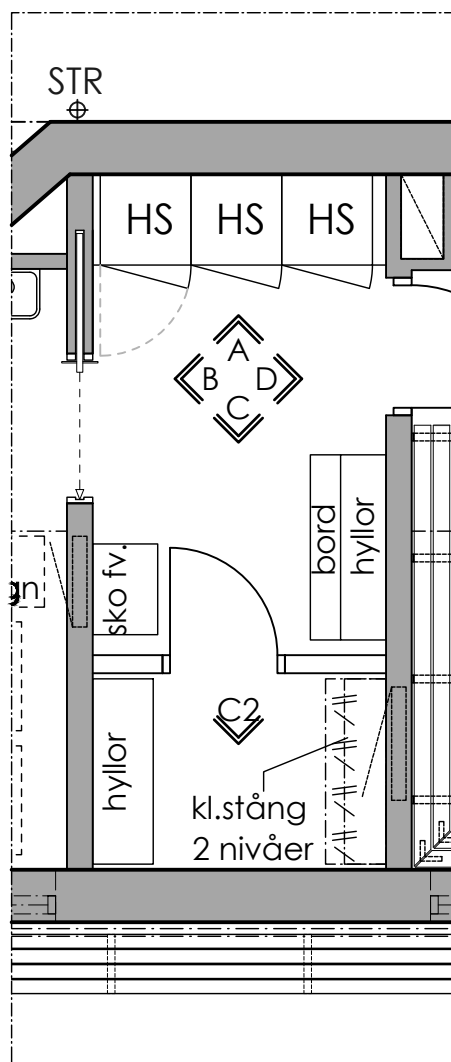

PLANVY B-02

INREDNING I KLÄDFÖRRÅD TYP "CLASSIC BY ELFA"

- 1.) BÄRLIST 1248mm, artikelnr: 420710 x 1
HÄNGSKENA 2140mm, artikelnr: 427710 x 3
KONSOL "klick in" D:30, artikelnr: 410310 x 3 (bordskiva)
MELANINHYLLA "klick in" B:60, D:50, artikelnr: 656510 x 2
MELANINHYLLA "klick in" B:60, D:30, artikelnr: 656310 x 2
- 2.) BÄRLIST 1248mm, artikelnr: 420710 x 1
HÄNGSKENA 2140mm, artikelnr: 427710 x 3 (kapas i lämplig höjd i realtion till VS-lucka)
KONSOL "klick in" D:40, artikelnr: 414210 x 6
TRÅDHYLLA B:60, D:40 artikelnr: 450310 x 4
KLÄDSTÅNGSHÄLLARE, artikelnr: 470910 x 6
KLÄDSTÅNG 1245 mm, artikelnr: 621205 x 2
KLÄDSTÅNGSPLUGG, 2 pack, artikelnr: 623905 x 2
- 3.) BÄRLIST 1248mm, artikelnr: 420710 x 1
HÄNGSKENA 2140mm, artikelnr: 427710 x 3
KONSOL "klick in" D:40, artikelnr: 414210 x 15
TRÅDHYLLA B:60, D:40 artikelnr: 450310 x 10
- 4.) BÄRLIST 641mm, artikelnr: 420210 x 1
HÄNGSKENA 2140mm, artikelnr: 427710 x 2
KONSOL "klick in" D:40, artikelnr: 414210 x 16
TRÅDHYLLA B:60, D:40 artikelnr: 450310 x 1
UTDRAGBAR SKOYLLA MESH B:60, D:40, artikelnr: 486190 x 6

ÖVRIGT: TÄCKLISTER FÖR KONSOLER OCH BÄRLIST SKA INGÅ I ERFORDERLIG OMFATTNING.

BÅDA KLÄDFÖRRÅD (RUMSNR: B-02 OCH B-18) UTRUSTAS LIKA.

ALLMÄNNA ANVISNINGAR

Samtliga mått är i (mm), där ej annat anges.
Mått kontrolleras på plats före tillverkning.
Inredning och utrustning enligt litterering på ritning eller likvärdigt.

Väggar och golv i våtrum med golvsbrunn ska
våtrumsbehandlas med erforderliga tätskikt enligt gällande
branschstandard. Bakfall får ej förekomma.

Ytskikt på väggar, golv & tak
Se Rumsbeskrivning

Kulörer
Se kulörmiljö för respektive utrymme, angivet i Rumsbeskrivning.

VÄGGMONTERAT VIKBORD

Smideskonsoler i kulör enligt kulörmiljö 2 i rumsbeskrivning.
Bordskiva typ Tantum vattenfastlimmad björkplywood tj. min
18mm med högtryckslaminat, kulör enl. kulörmiljö 2 i
Rumsbeskrivning.

KROKLISTER

Kroklister av vattenfastlimmad plywood med högtryckslaminat
typ tantum eller likvärdigt laminatkulör björk, matt yttfinish. På
kroklister monteras krok typ Skolkrok typ Sonesson, fabriks
lackerade krokar kulör enligt kulörmiljö 2.
Montage i omfattning enligt ritning cc 150.

SAKVAROR

- 1.) Torkställning typ "Ruckzuck" Byggsbeslag artikelnr. Artikelnr:
22000999
- 2.) Slanghållare typ "Rollo" Byggsbeslag Artikelnr: 22028759
- 3.) Tvättvagn typ Byggsbeslag "Edvard" Artikelnr: 22028496
- 4.) Redskapshållare på skena, 500mm typ Byggsbeslag
Artikelnr: 22029634

MASKINER

Bef. tvättmaskiner och torktumlare återanvänds och kopplas in
av TE. Maskiner förvaras under byggtid av beställare.





Övrigt
Radiator, utslagsback och blandare enl. VS

INREDNING I KLÄDFÖRRÅD:
Typ "Classic by Elfa" omfattning enl. denna ritning, kulör vit.
Radiator, utslagsback och blandare enl. VS


FÖRKLARINGAR

- K01 (150x150 vitt kakel) ————
- K02 (småhexagon) ————
- K03 (storhexagon) ————
- K04 (150x150 i kulörprogram enl. rumsbeskrivning) ————
- M målad vägg


BET	ANT	ÄNDRINGEN AVSER	DATUM	SIGN
FÖRFRÅGNINGSUNDERLAG				
LOMMA IP KARSTORP 17:47 (del av)				
X	A	Kamikaze Arkitekter	-	
K	-	-	-	
V	-	-	-	
VS	-	-	-	
EL	-	-	-	
M	-	-	-	
UPPDRAG NR 2422			RITADKONSTR AV YH	HANDLÄGGARE YH
DATUM 2026-03-12			ANSVARIG J.BIGNERT	
NYBYGGNAD AV KLUBBHUS, OMKLÄDNINGSRUM MM				
UPPSTÄLLNING TVÄTTSTUGA & KLÄDFÖRRÅD				
SKALA A1 1:50	SKALA A3 1:100	NUMMER A-44-4-009	BET -	

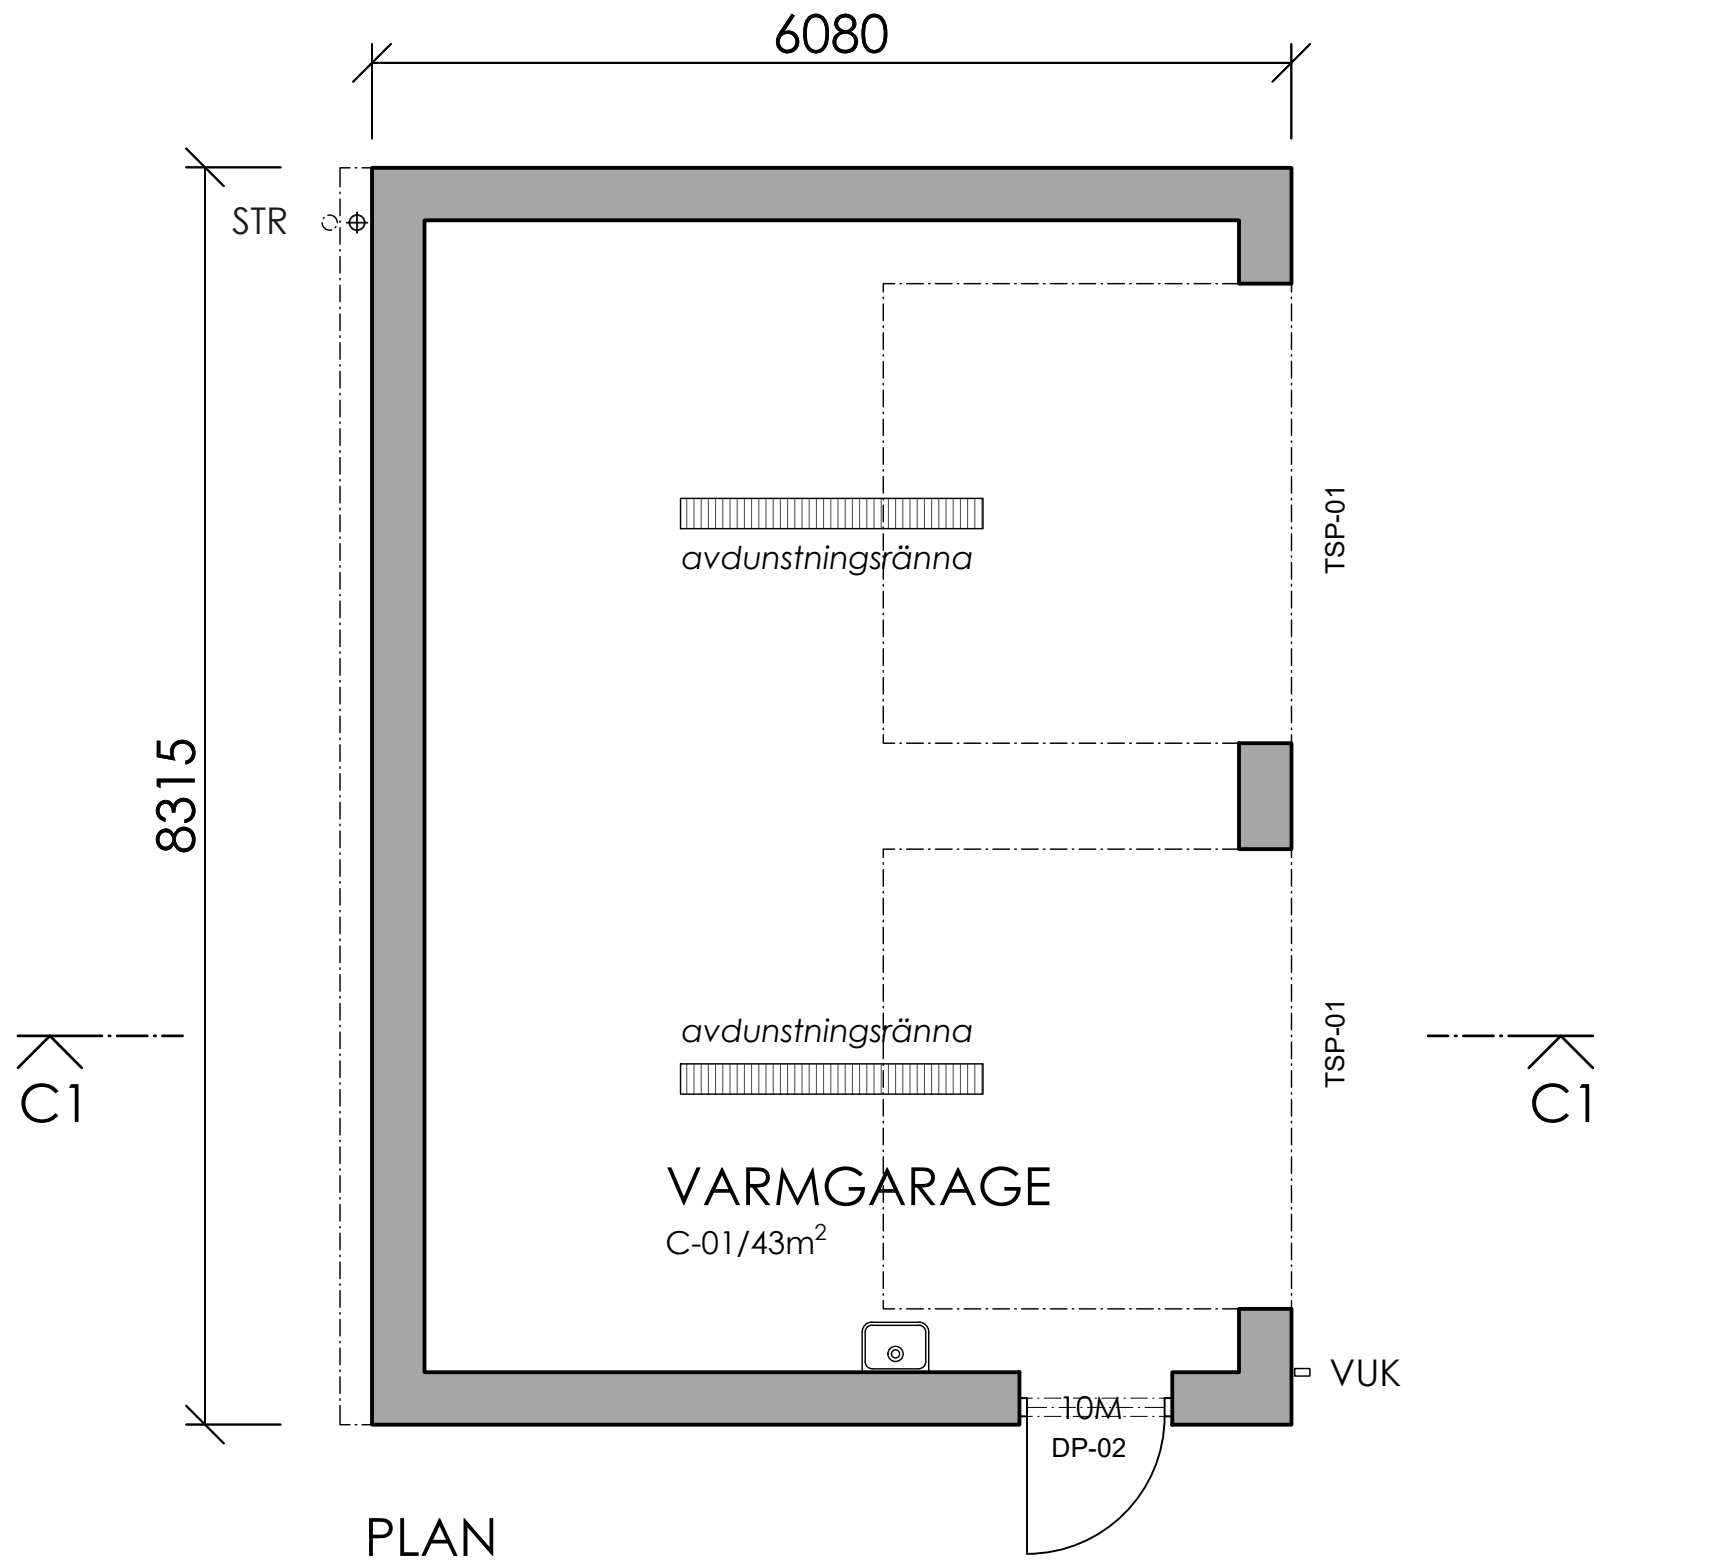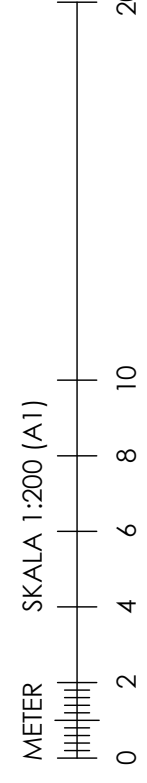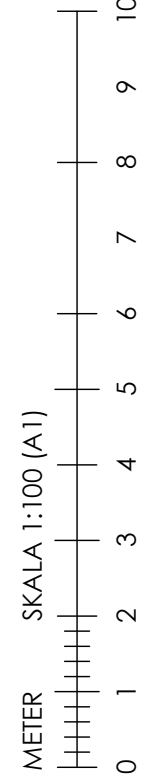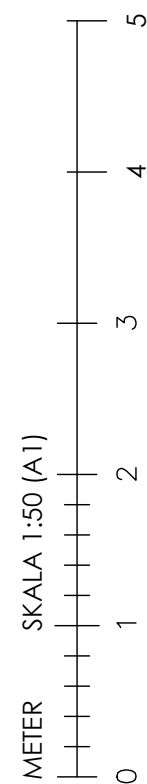


PLAN

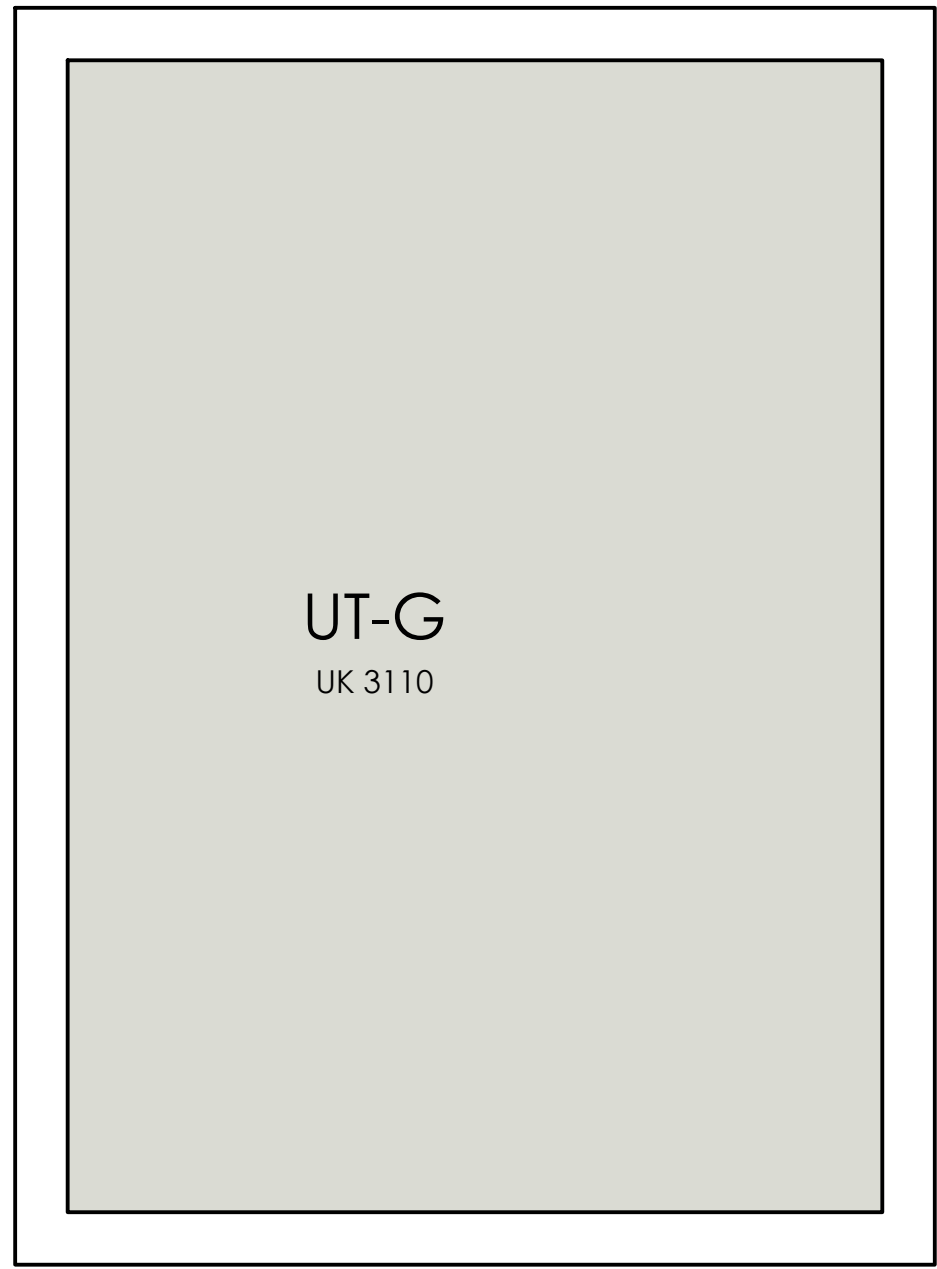


UNDERTAKSPLAN

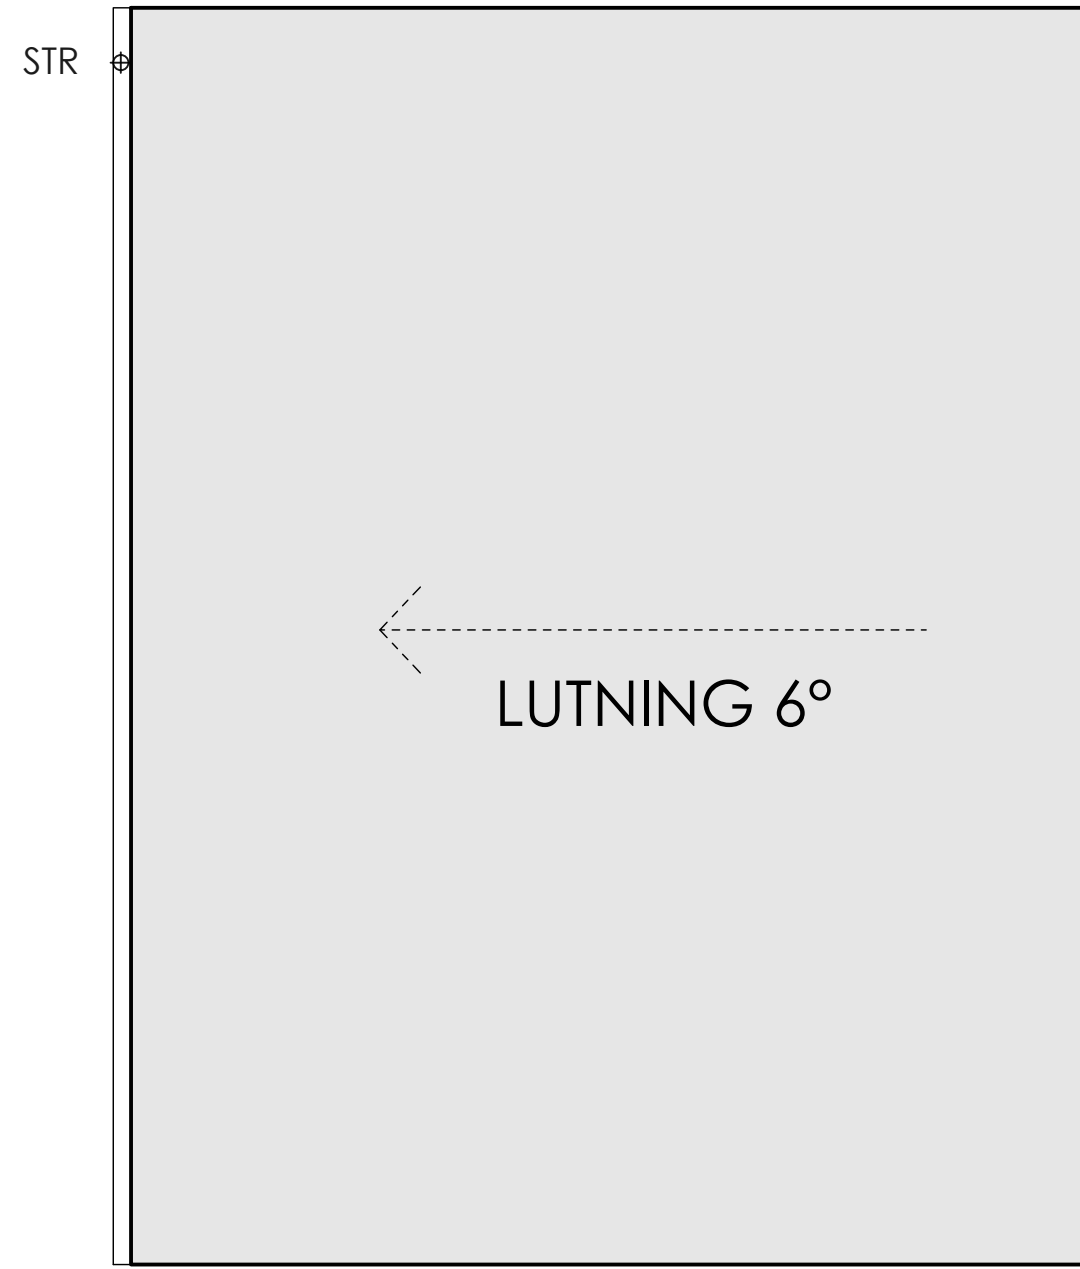


TAKPLAN

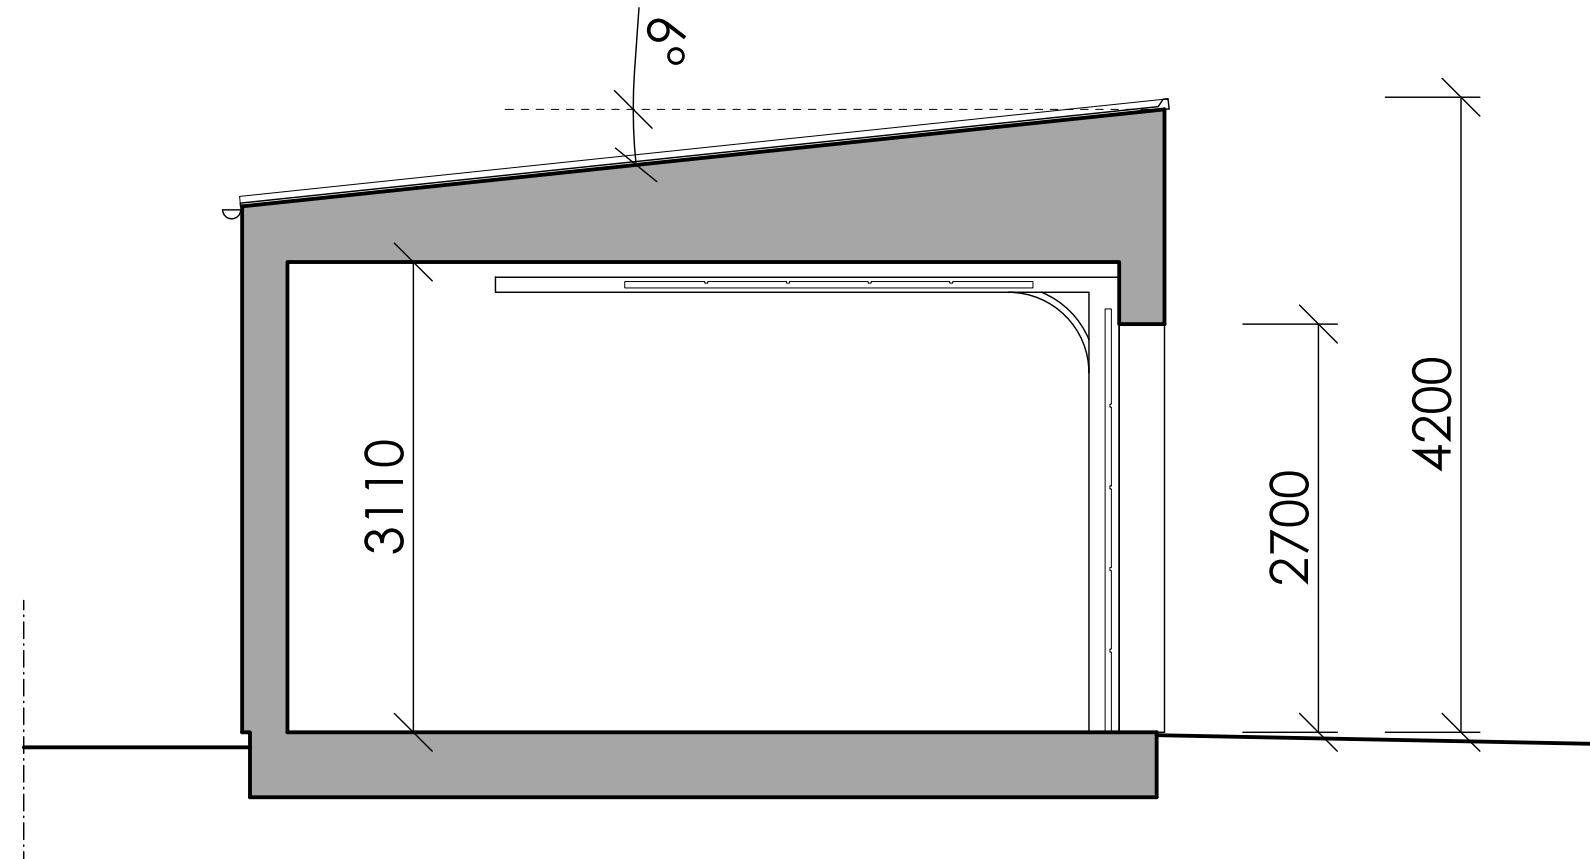


SEKTION C1

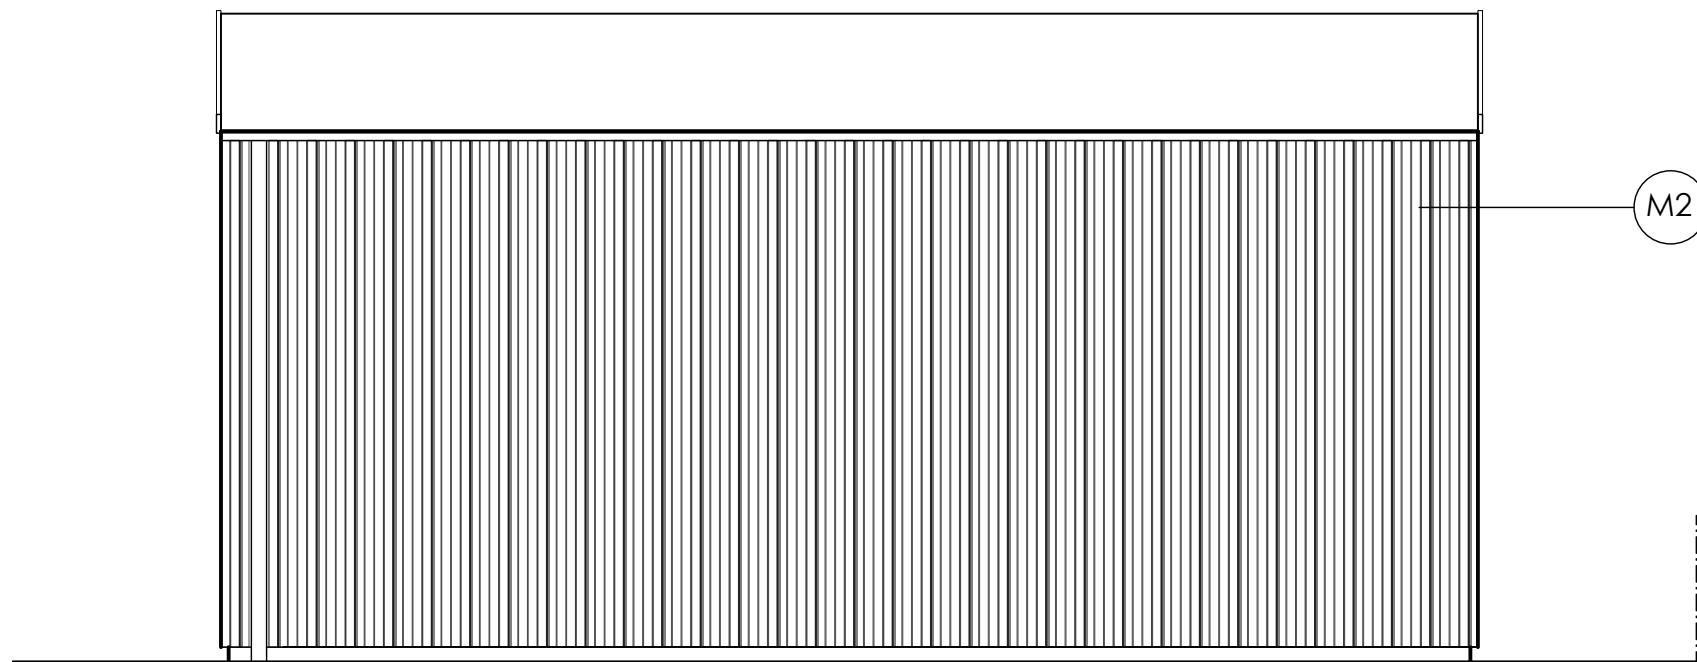


FASAD MOT SÖDER

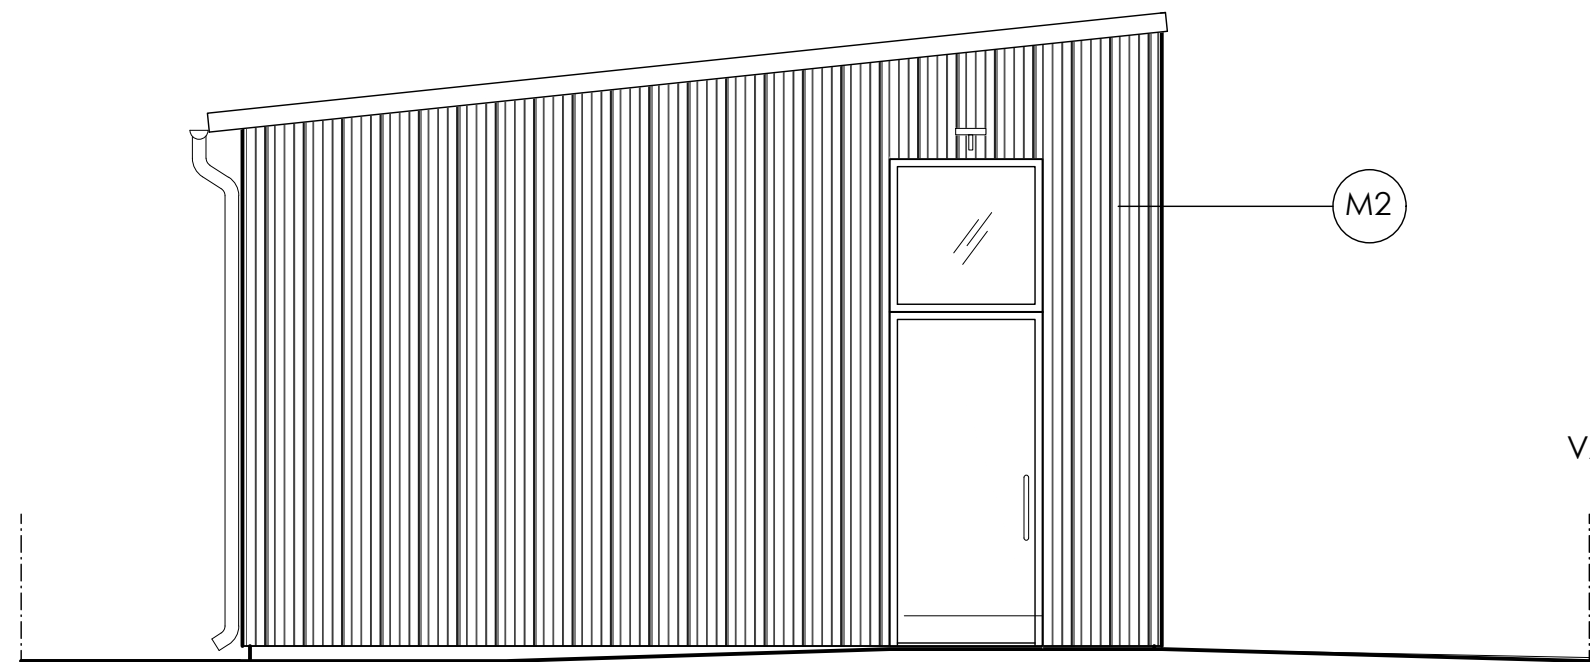

FASAD MOT ÖSTER

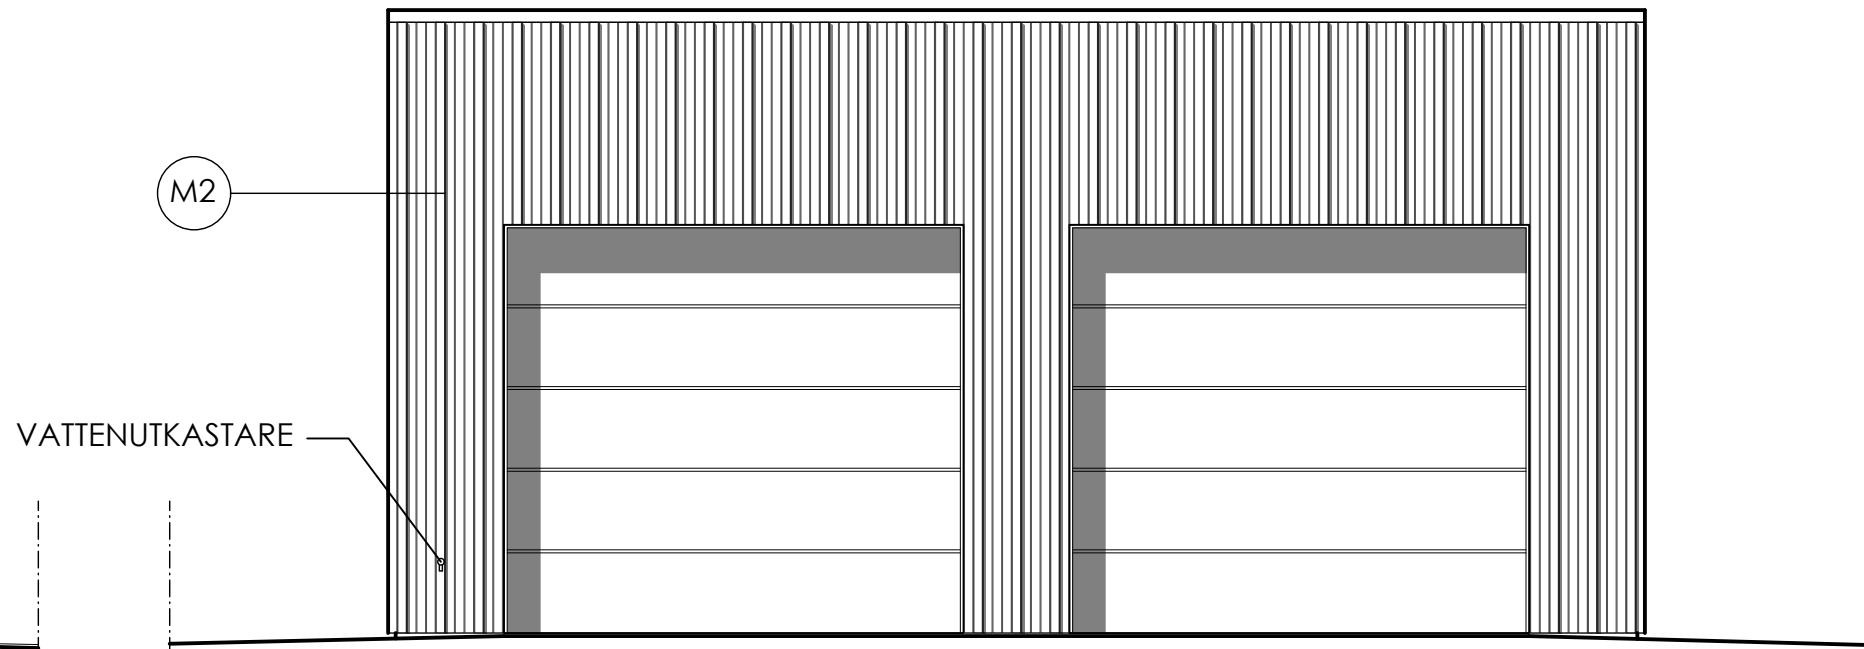

FASAD MOT NORR

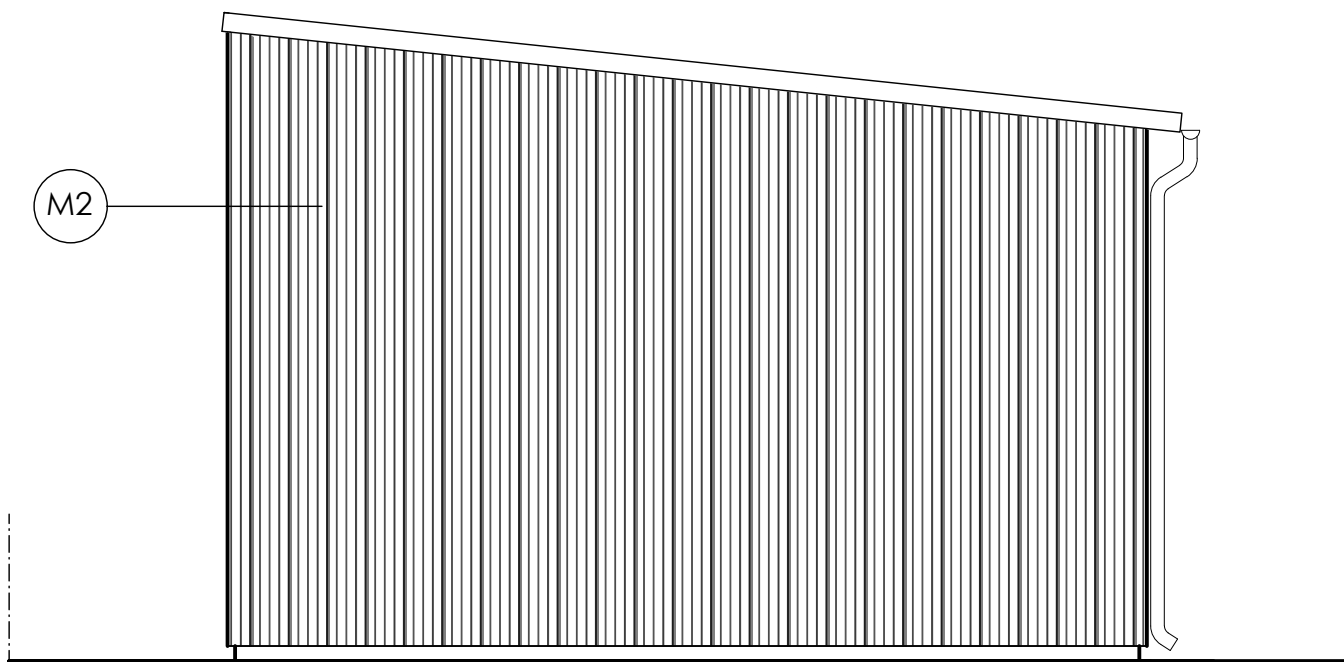

FASAD MOT VÄSTER

HÄNVISNINGAR

6.2.1 Rambeskrivning Bygg
6.2.2 Rumsbeskrivning
6.3.1 A-ritningar

ALLMÄNNA ANVISNINGAR

Mått anges i mm, där inget annat anges.
Markhöjder se Situationsplan från Landskapsarkitekt.
Angivna kvadratmeter i rum är ungefärliga och skall ej användas för mängdning.

Färdig golvhöjd se LA-ritning.

MATERIAL & KULÖRER

Lika huvudbyggnad, se ritning A-40-3-001

TECKENFÖRKLARING

STR STUPRÖR
TSP TAKSKJUTPORT ENL. UPPSTÄLLNING

BET

ANT





ÄNDRINGEN AVSER

DATUM


SIGN

FÖRFRÅGNINGSUNDERLAG


</

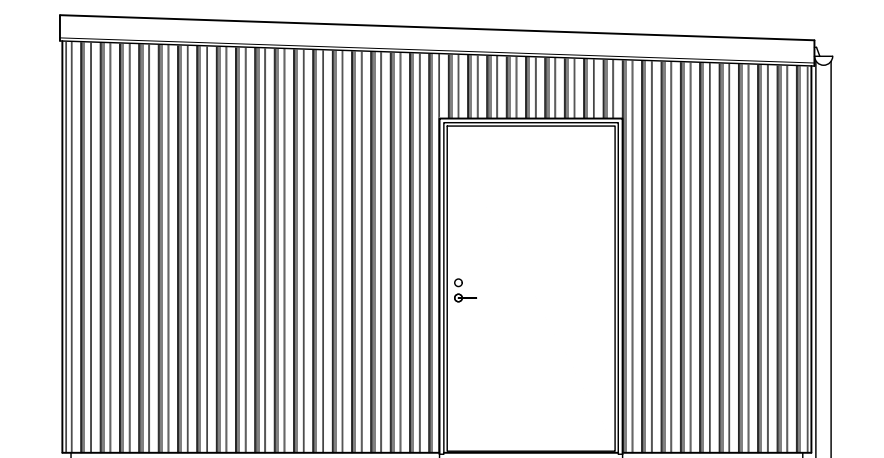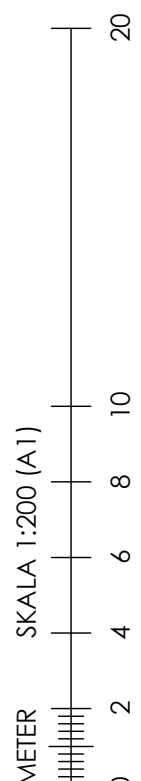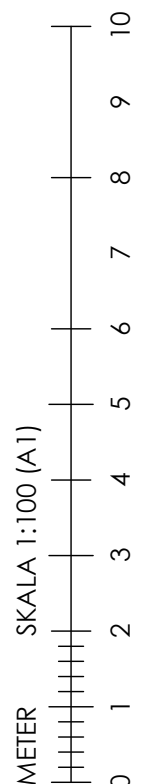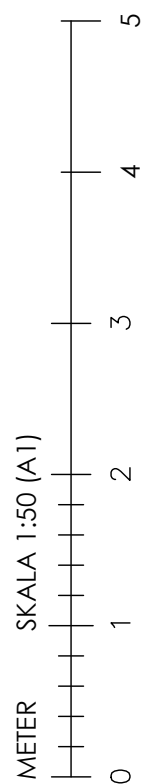


FASAD MOT VÄSTER

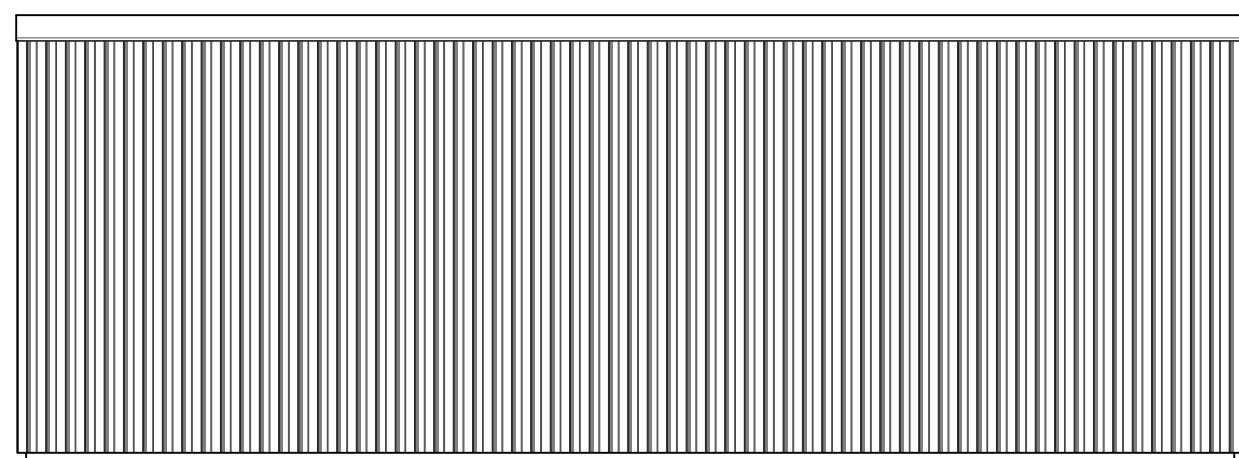


FASAD MOT NORR

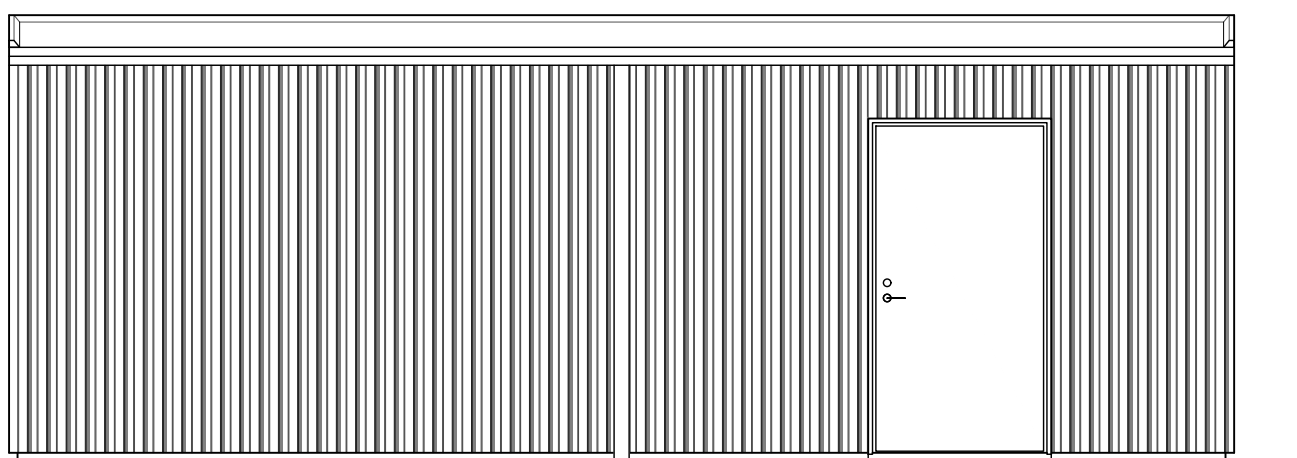


FASAD MOT SÖDER

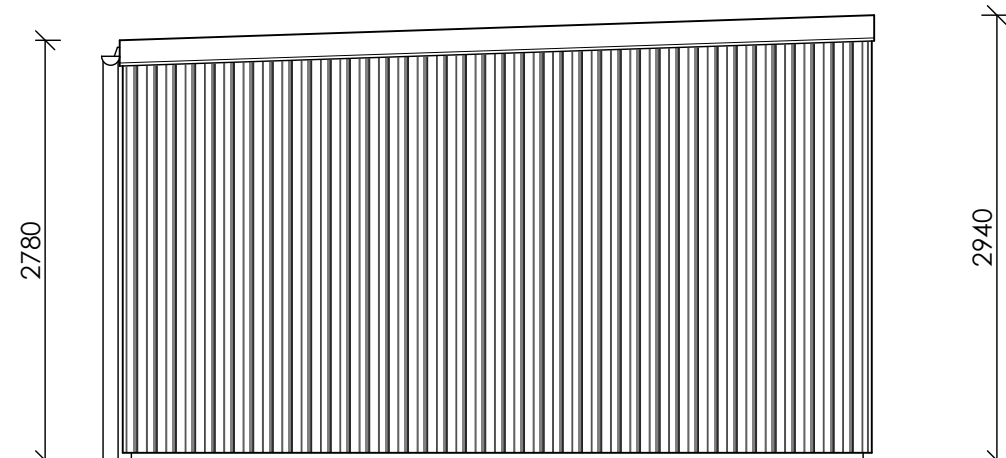

FASAD MOT ÖSTER

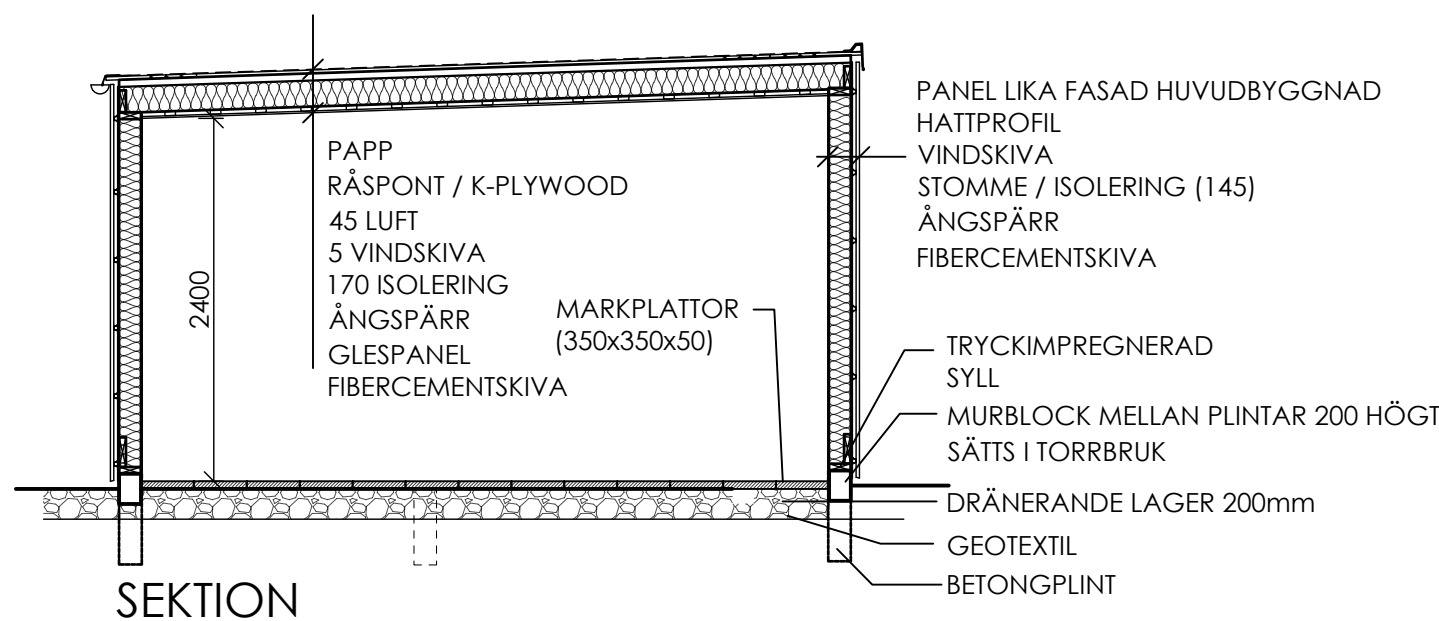


SEKTION

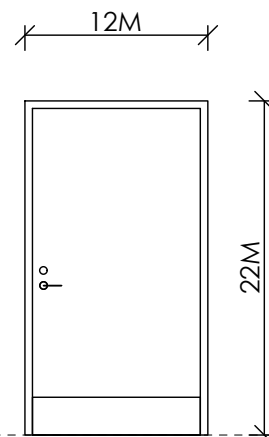


SD-1 (STÅLDÖRR)

Ytterdörr till förråd,

TYP: Slagdörr med tät dörrblad
KARM: Stålkarm fabrikslackerad kulör: RAL 7022
DÖRRBLAD: Fabrikslackerat kulör RAL 7022
TRÖSKEL: Enl. leverantörens standard
ÖVRIGT: Rostfri sparkplåt in och utsida
FUNKTION: Nyckelfritt passagesystem - dörrar skall kunna öppnas med tagg och kort via kortläsare. Microbrytare, elslutbleck, kanalisation, karmöverföringar etc ska utföras i erforderlig omfattning. Kortläsare typ BCR-S MINI G2
-
-
BRAND: -
ANTAL: 2 ST

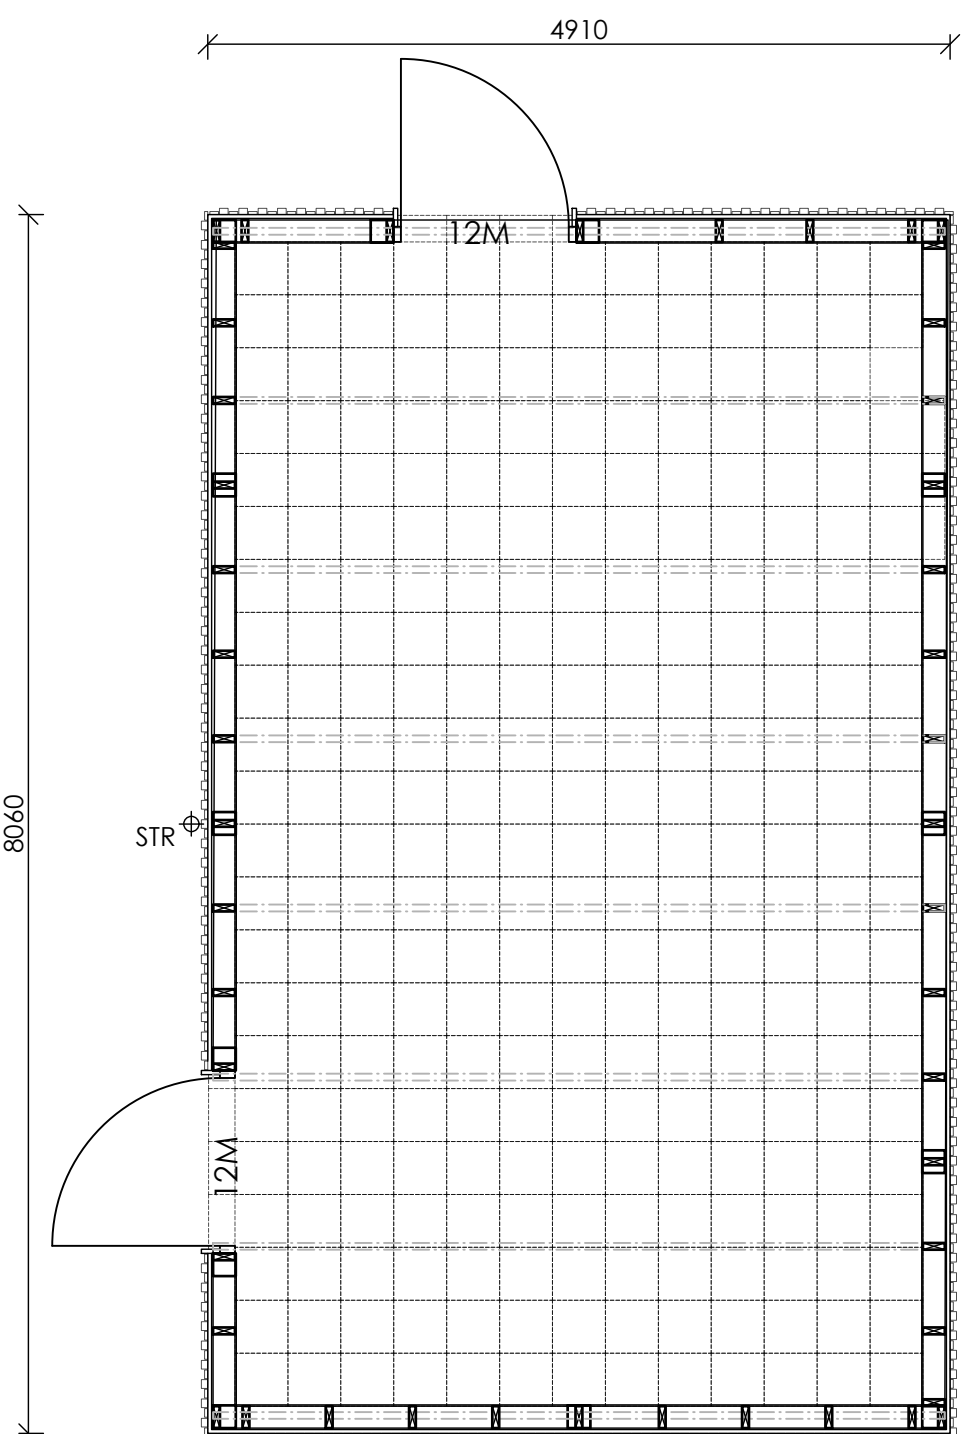


PLAN

 

TAKPLAN

REDOVISNING AV BEFINTLIGT FÖRRÅD SOM FLYTTAS

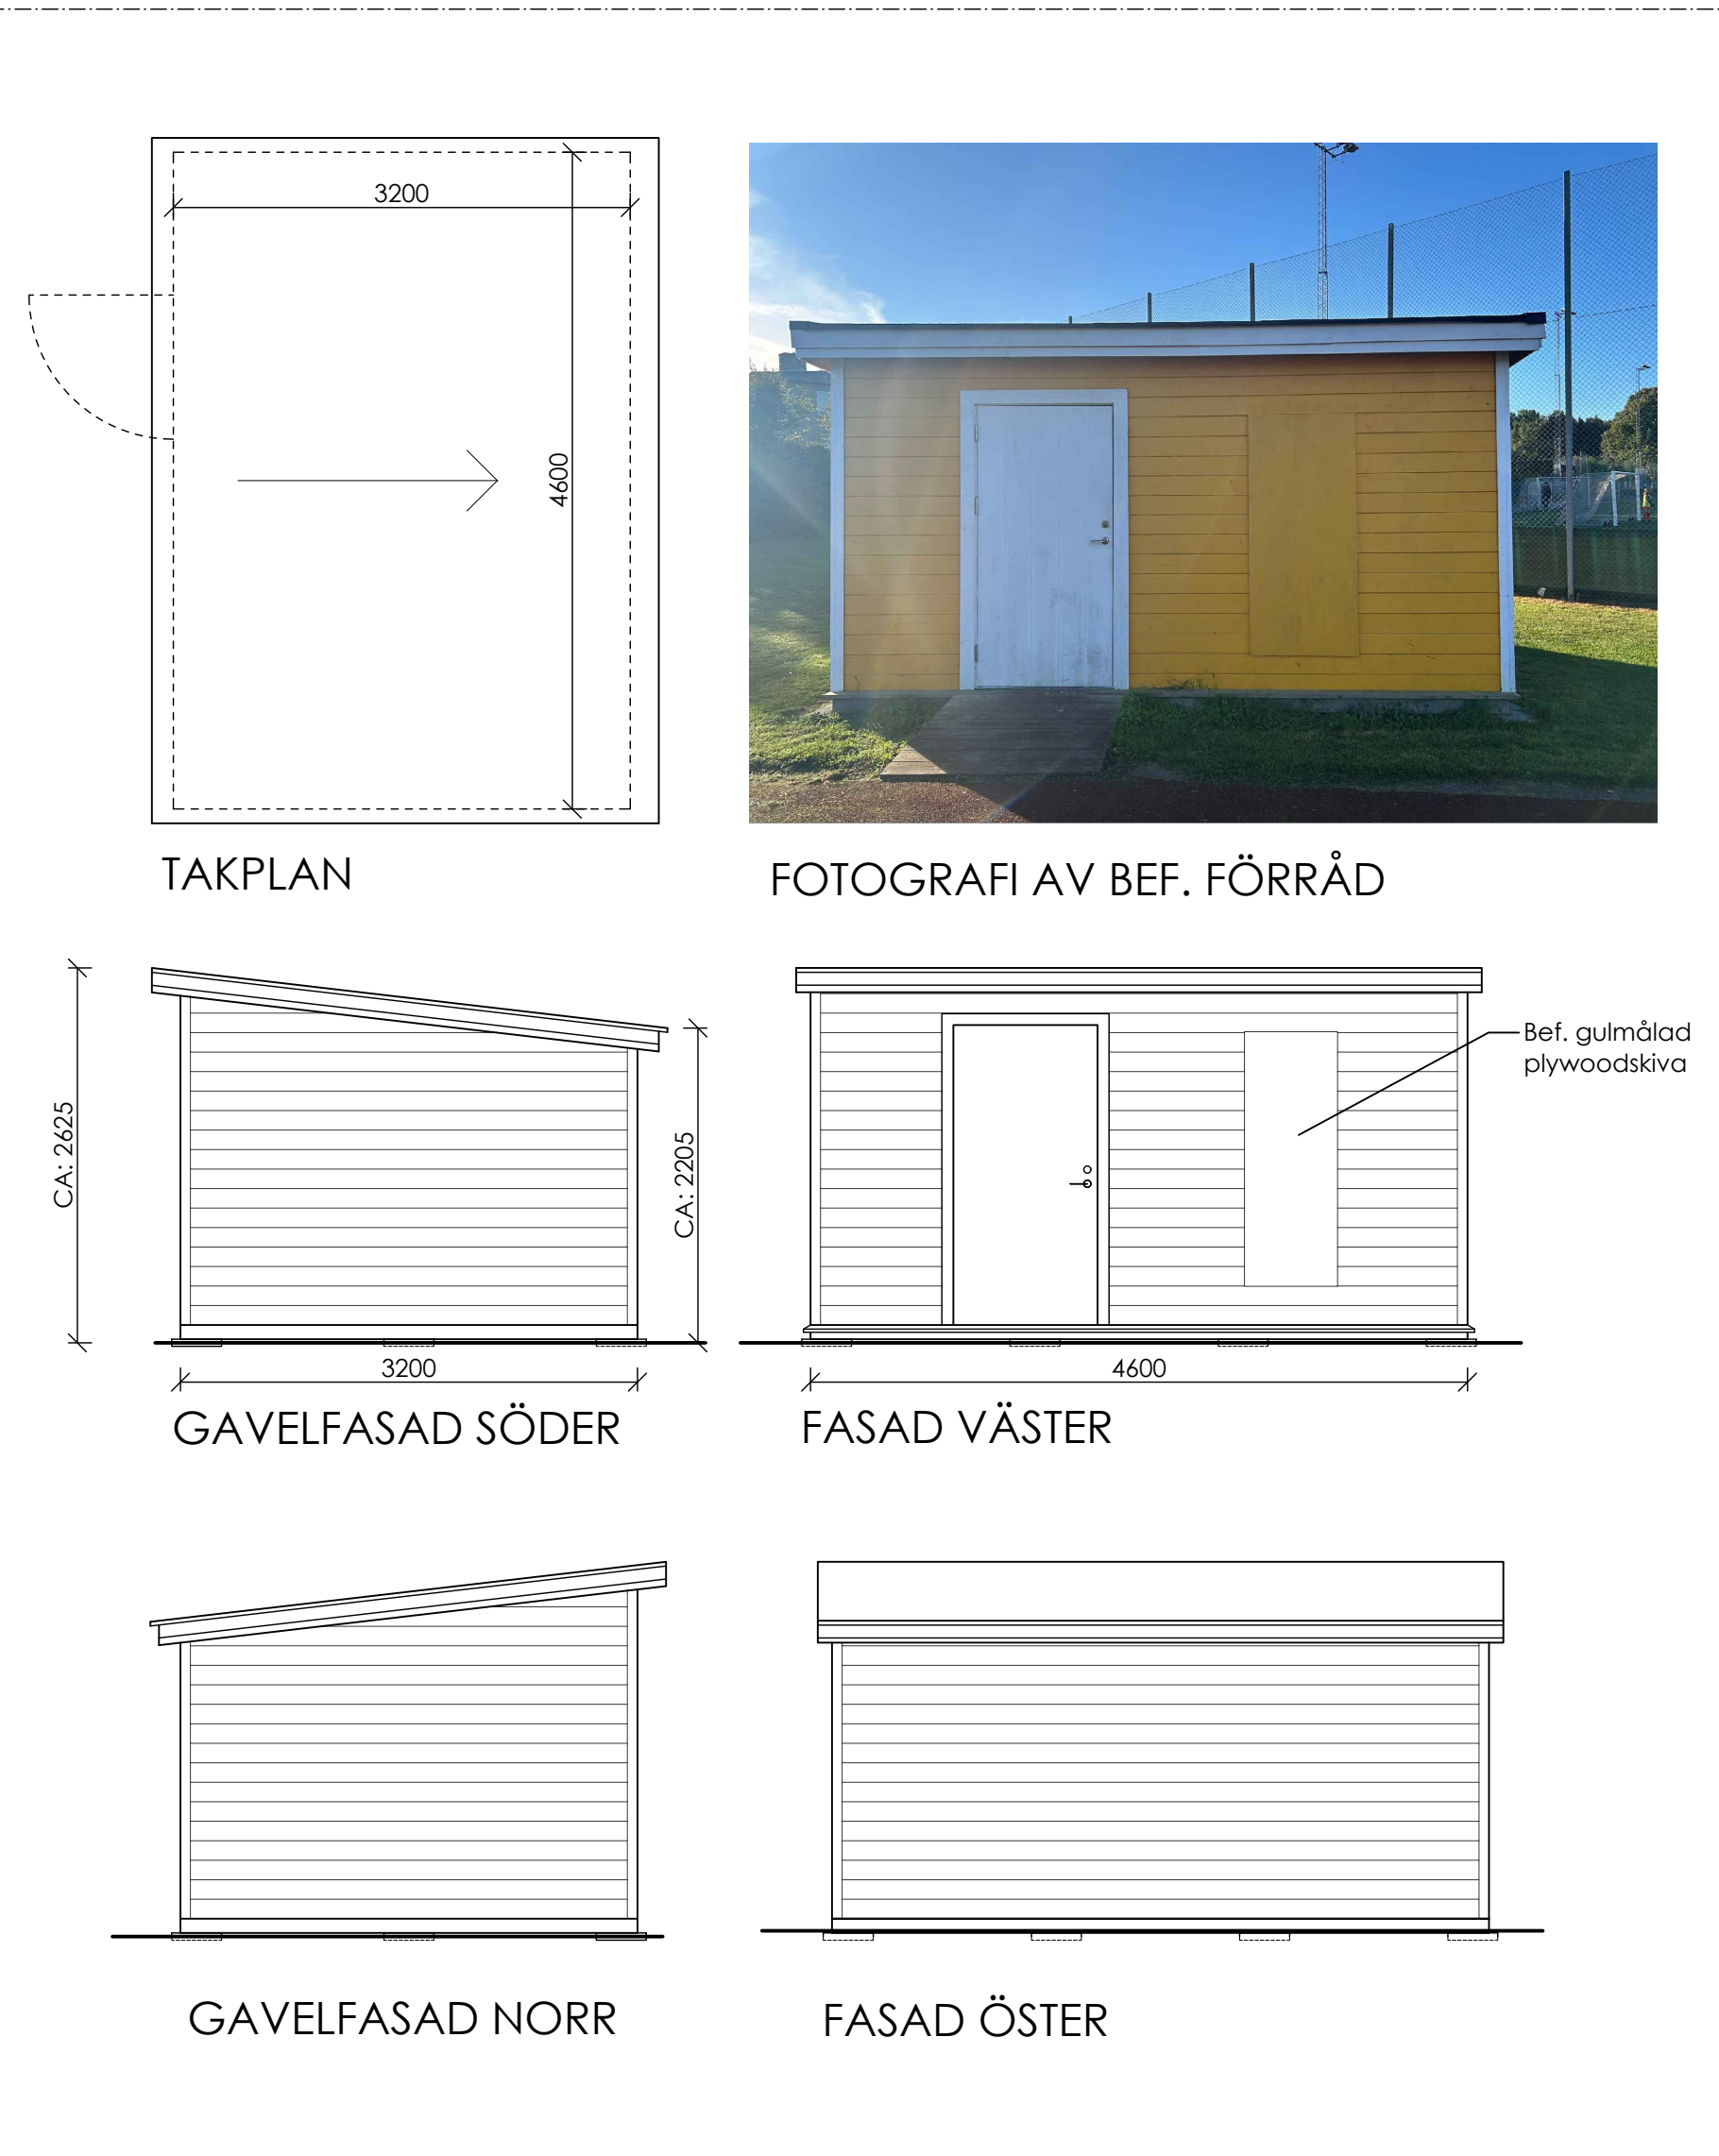

ALLMÄNNA ANVISNINGAR

Mått anges i mm, där inget annat anges.
Markhöjder se Situationsplan från Landskapsarkitekt.
Angivna kvadratmeter i rum är ungefärliga och skall ej användas för mängdning.

Färdig golvhöjd se LA-ritning.

MATERIAL & KULÖRER

Lika huvudbyggnad, se ritning A-43-01

BEFINTLIGT FÖRRÅD SOM FLYTTAS



Beskrivning av byggnadstyp och utseende:

Byggnaden är av friggebodstyp, grundlagd på trädgårdsplattor (inga gjutna fundament).
Fasader av guilmålad liggande träpanel, byggnaden har vita knutar, vindskivor och dörr. Tak av svart takpapp, plåtarbeten tillhörande tak är svarta. Byggnaden saknar hängränna och stuprör.
Inga förändringar kommer att göras med förrådet, förutom att det byter position.
Väderstreck angivna på fasader avser ny position som framgår av "nybyggnadskarta del 2". Förrådsbyggnaden är ej tillgänglighetsanpassad i nuläget och kommer ej heller att bli efter flytt.

TECKENFÖRKLARING



STR STUPRÖR

BET	ANT	ÄNDRINGEN AVSER	DATUM	SIGN
FÖRFRÅGNINGSUNDERLAG				
LOMMA KOMMUN				
LOMMA IP KARSTORP 17:47 (del av)				
X	A	Kamikaze Arkitekter	-	
K	-	-	-	
V	-	-	-	
VS	-	-	-	
EL	-	-	-	
M	-	-	-	
UPPDRAG NR 2422		RITAD/KONSTR AV JB/YH	HANDLÄGGARE YH	
DATUM 2026-03-12		ANSVARIG J.BIGNERT		
NYBYGGNAD AV KLUBBHUS, OMKLÄDNINGSRUM MM				
HUS D, FÖRRÅD / FÖRRÅD SOM FLYTTAS				
PLAN, SEKTION, FASADER				
SKALA A1 1:50	SKALA A3 1:100	NUMMER A-45-4-002		BET -

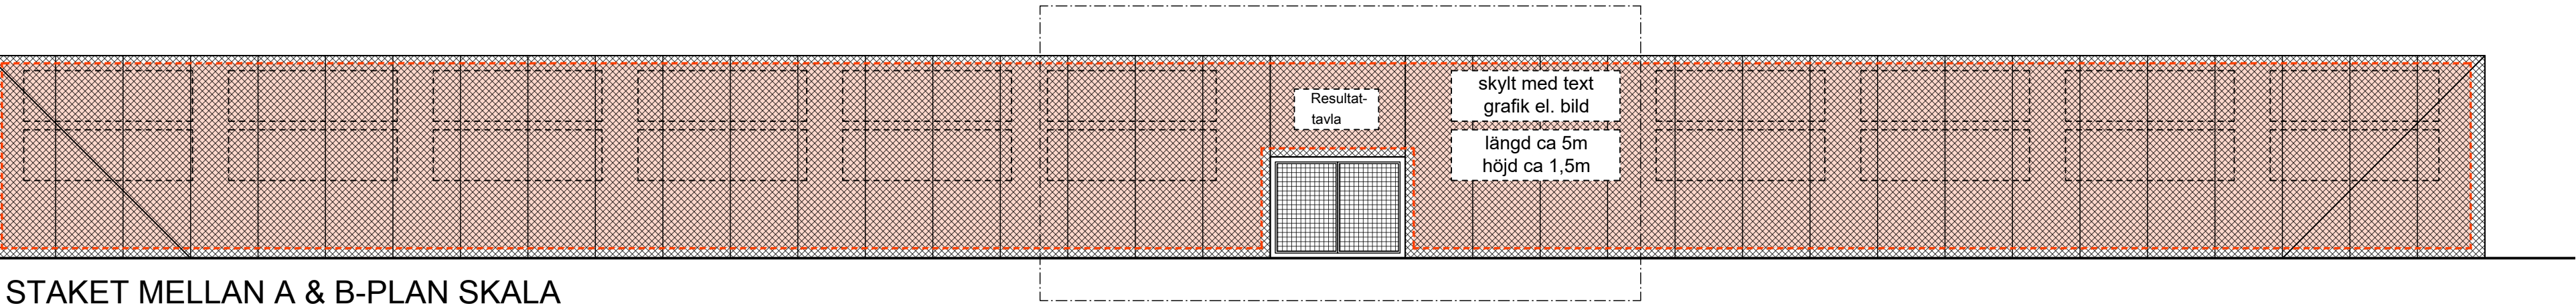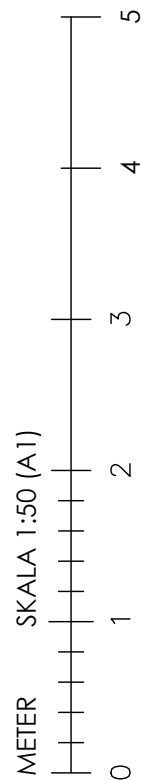


STAKET MELLAN A & B-PLAN SKALA

1:150 (A1)
Rödmarkerat område illustrerar var skyltar önskas placeras

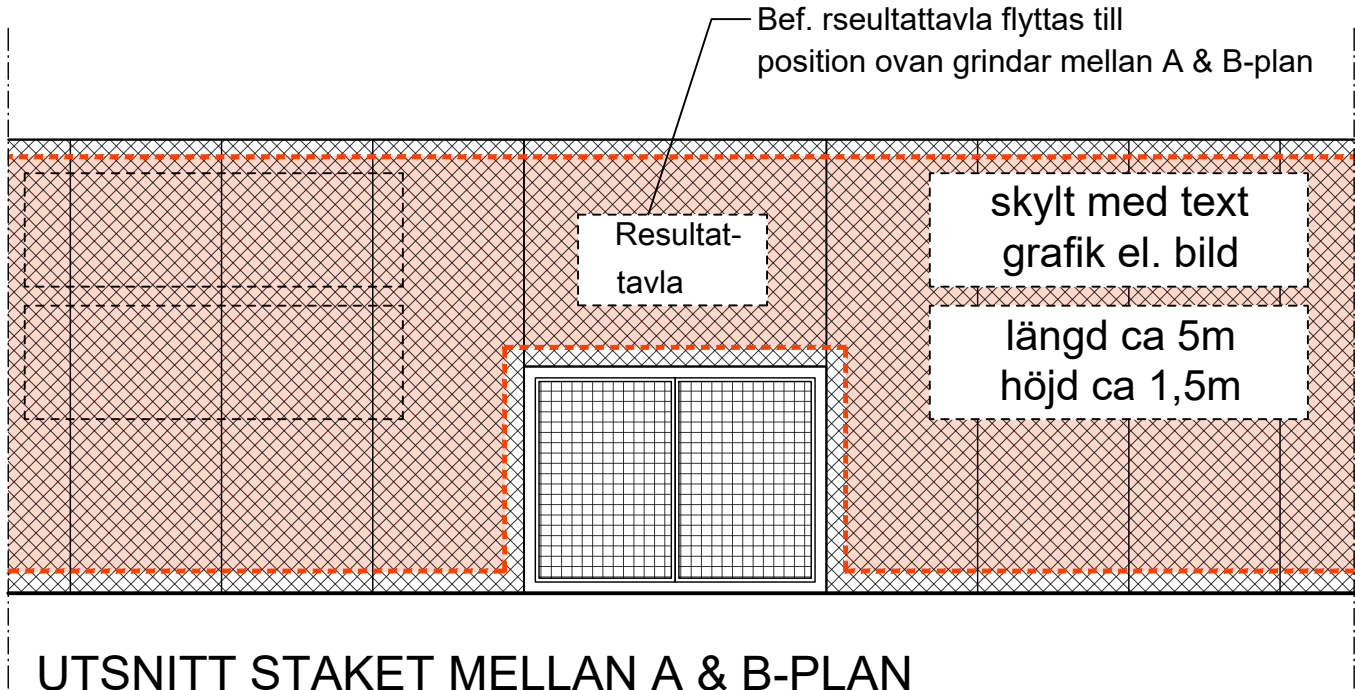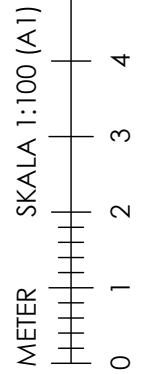

UTSNITT STAKET MELLAN A & B-PLAN

SKALA 1:100
Instreckade skyltar visar exempel på storlek, exakt placering, antal och text på skyltar är "dynamiskt" beroende på vilka företag idrottsföreningarna har avtal med, inritade skyltar på ritning är endast illustration, se även exempelfotografi nedan.

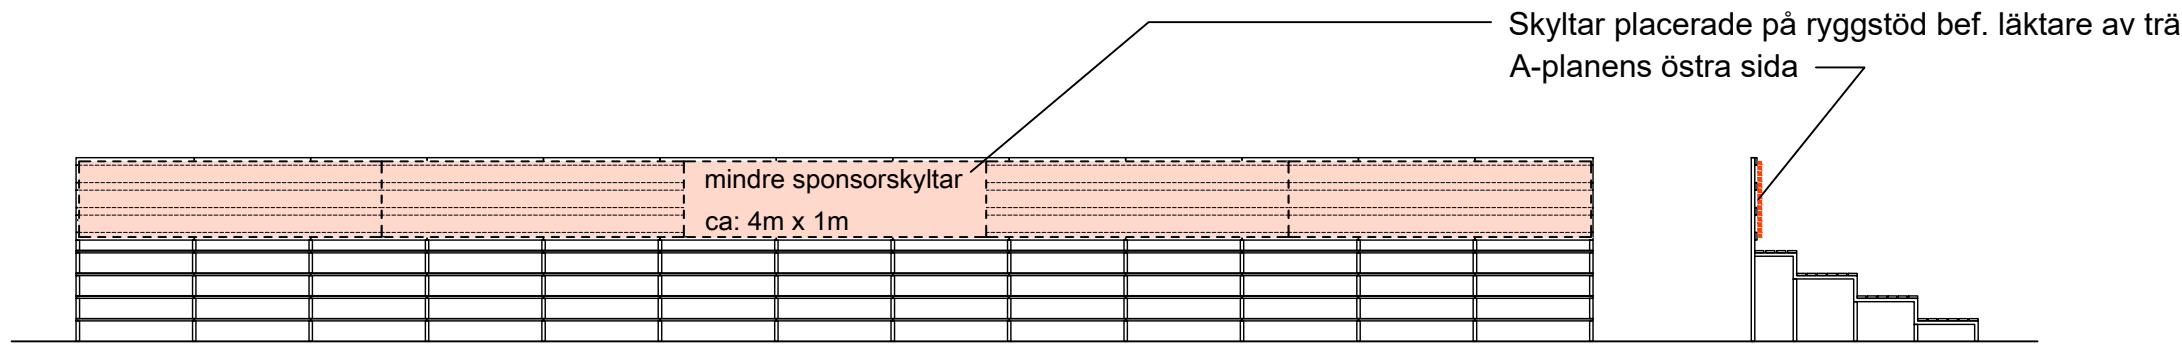


SKYLTAR PÅ BEF. LÄKTARE

Instreckade skyltar är en illustration, skyltars storlek anpassas läktares höjd och ska vara lika stora.



EXEMPEL BEF. SKYLT PÅ BEF. LÄKTARE VID A-PLANEN

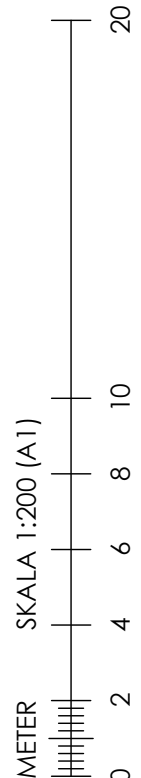


EXEMPEL SKYLTNING
(från en annan idrottsplats)







ALLMÄNNA ANVISNINGAR

Denna ritning avser för entreprenadens del enbart en indikation på var resultattavla skall placeras. Skytning och dylikt ingår ej i entreprenad, men ger en fingervisning om i vilket sammanhang som kommer att råda.

Reklamskyltar och dylikt ingår ej i entreprenad.

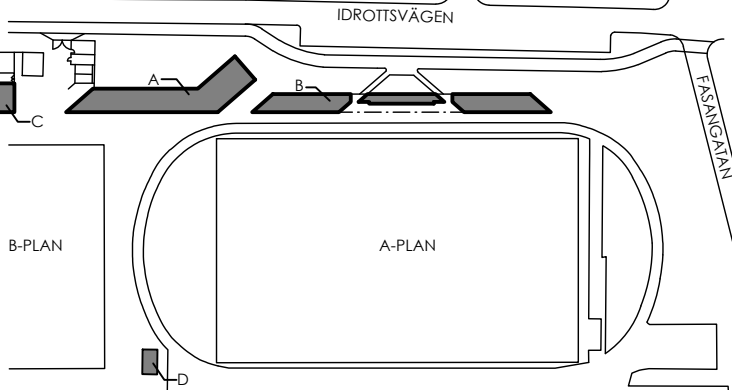BET	ANT	ÄNDRINGEN AVSER	DATUM	SIGN
FÖRFRÅGNINGSUNDERLAG				
 LOMMA KOMMUN				
				
LOMMA IP KARSTORP 17:47 (del av)				
				
X	A	Kamikaze Arkitekter	-	
	K	-	-	
	V	-	-	
	VS	-	-	
	EL	-	-	
	M	-	-	
UPPDRAG NR 2422		RITAD/KONSTR AV JB/YH		HANDLAGGARE YH
DATUM 2026-03-12		ANSVARIG J.BIGNERT		
NYBYGGNAD AV KLUBBHUS, OMKLÄDNINGSRUM MM				
Placering Resultattavla				
UPPSTÄLLNING OCH ILLUSTRATIONER				
SKALA A1 1:50	SKALA A3 1:100	NUMMER A-45-4-003		BET -

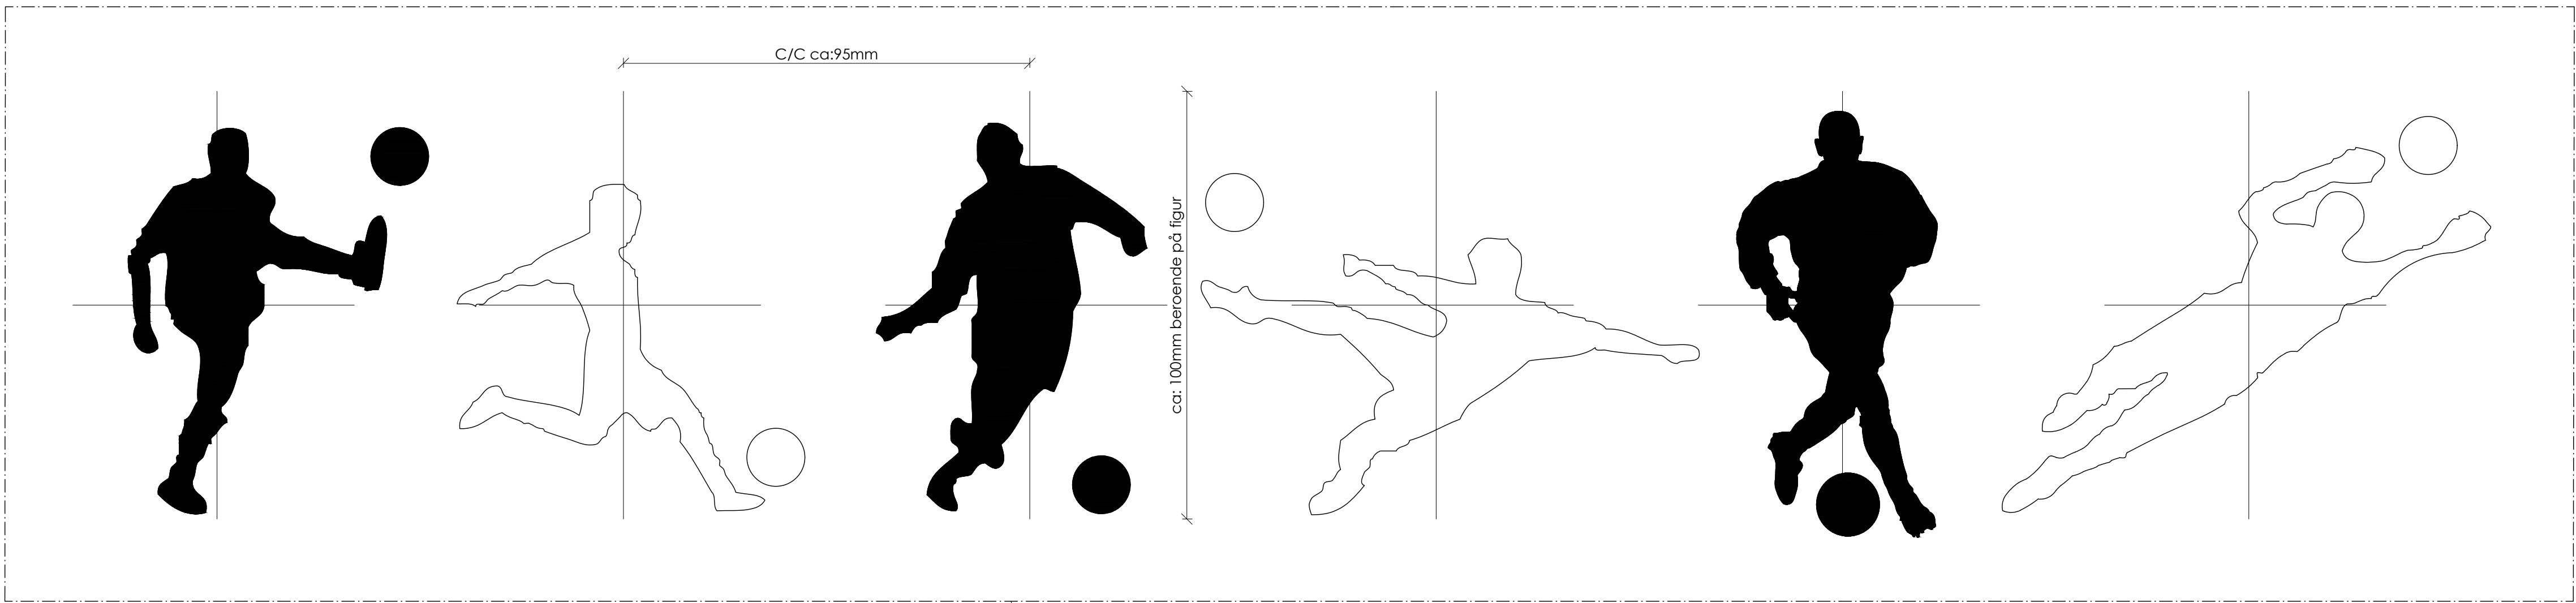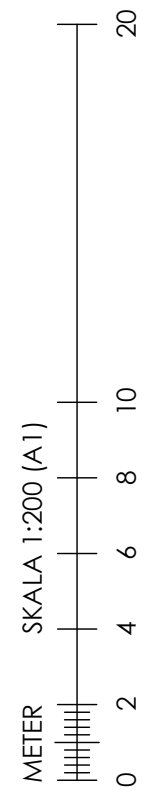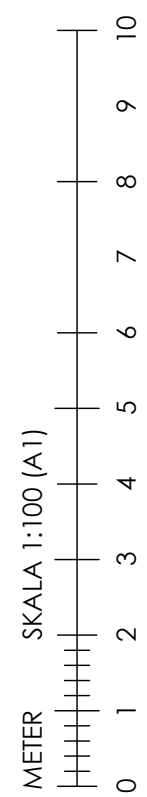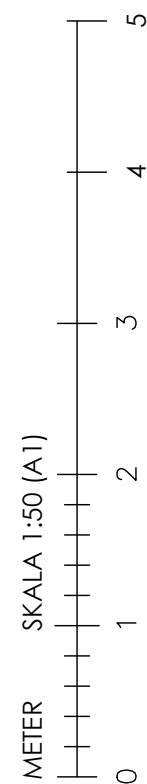

UTSNITT
SKALA 1:1 (A1)

KONTRASTMARKERINGAR

Kontrastmarkeringar i form av fotbollsspelare.

Markeringar utförs varannan svart och varannan vit.


cc-mått 95 mm i sidled, höjd 75-100mm (beroende på figur)

Beställaren tillhandahåller vektorbaserad fil i dwg för printmönster.


Teknisk referens leverantör:

Ätta.45 Tryckeri AB

Kontakt: Richard Dahlgren, Ätta.45, rickard.dahlgren@atta45.se

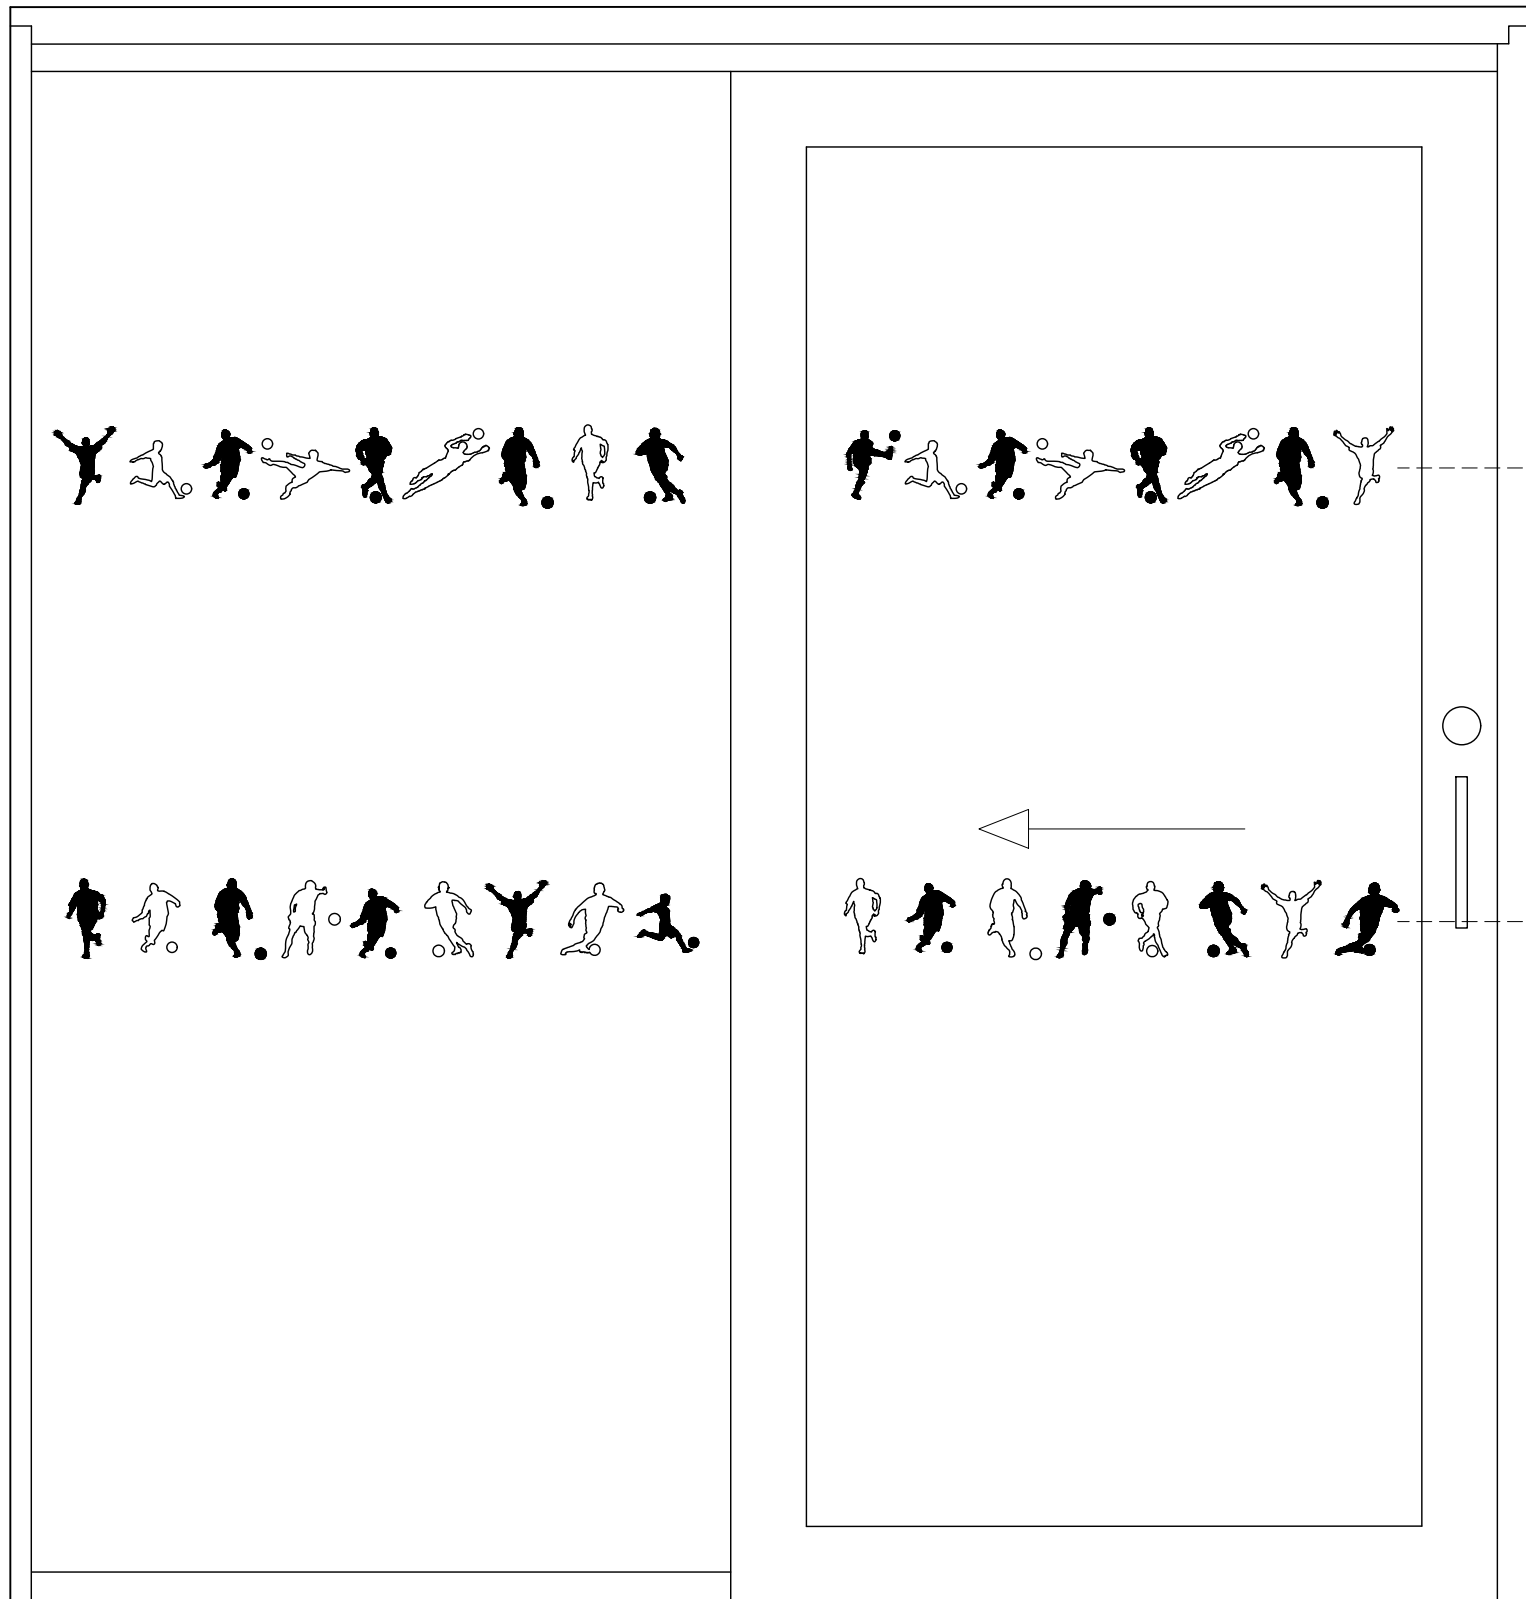


EXEMPELVY INVÄNDIGT SKJUTGLASPARTI
SKALA 1:20 (A1)

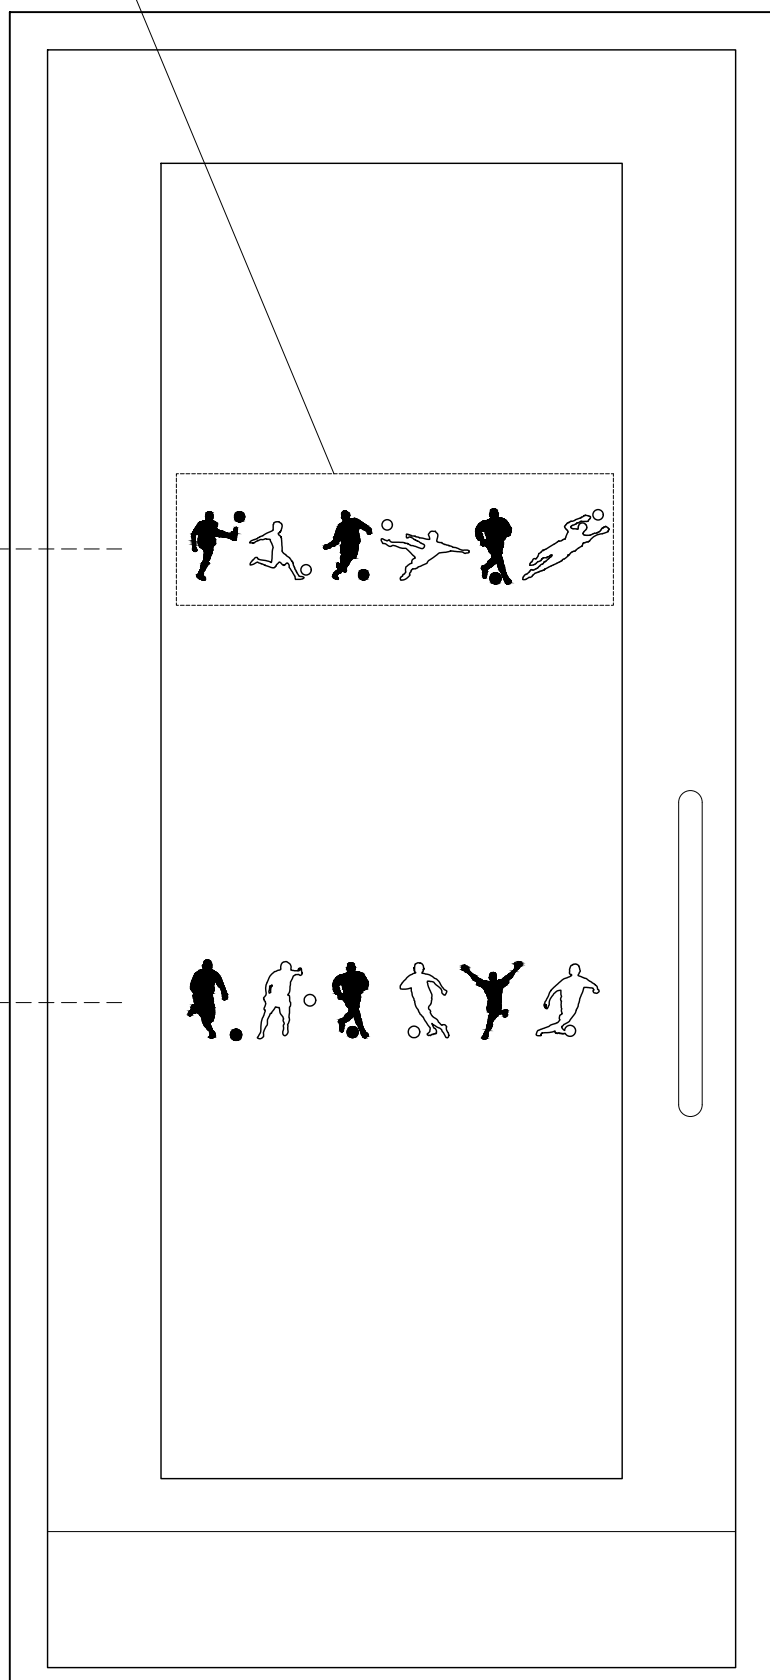

EXEMPELVY UTV. GLASAD DÖRR
SKALA 1:20 (A1)

Siffran min 400mm hög
typsnitt Century Gothic
kulör RAL 7022


Centrum
1500 ÖFG

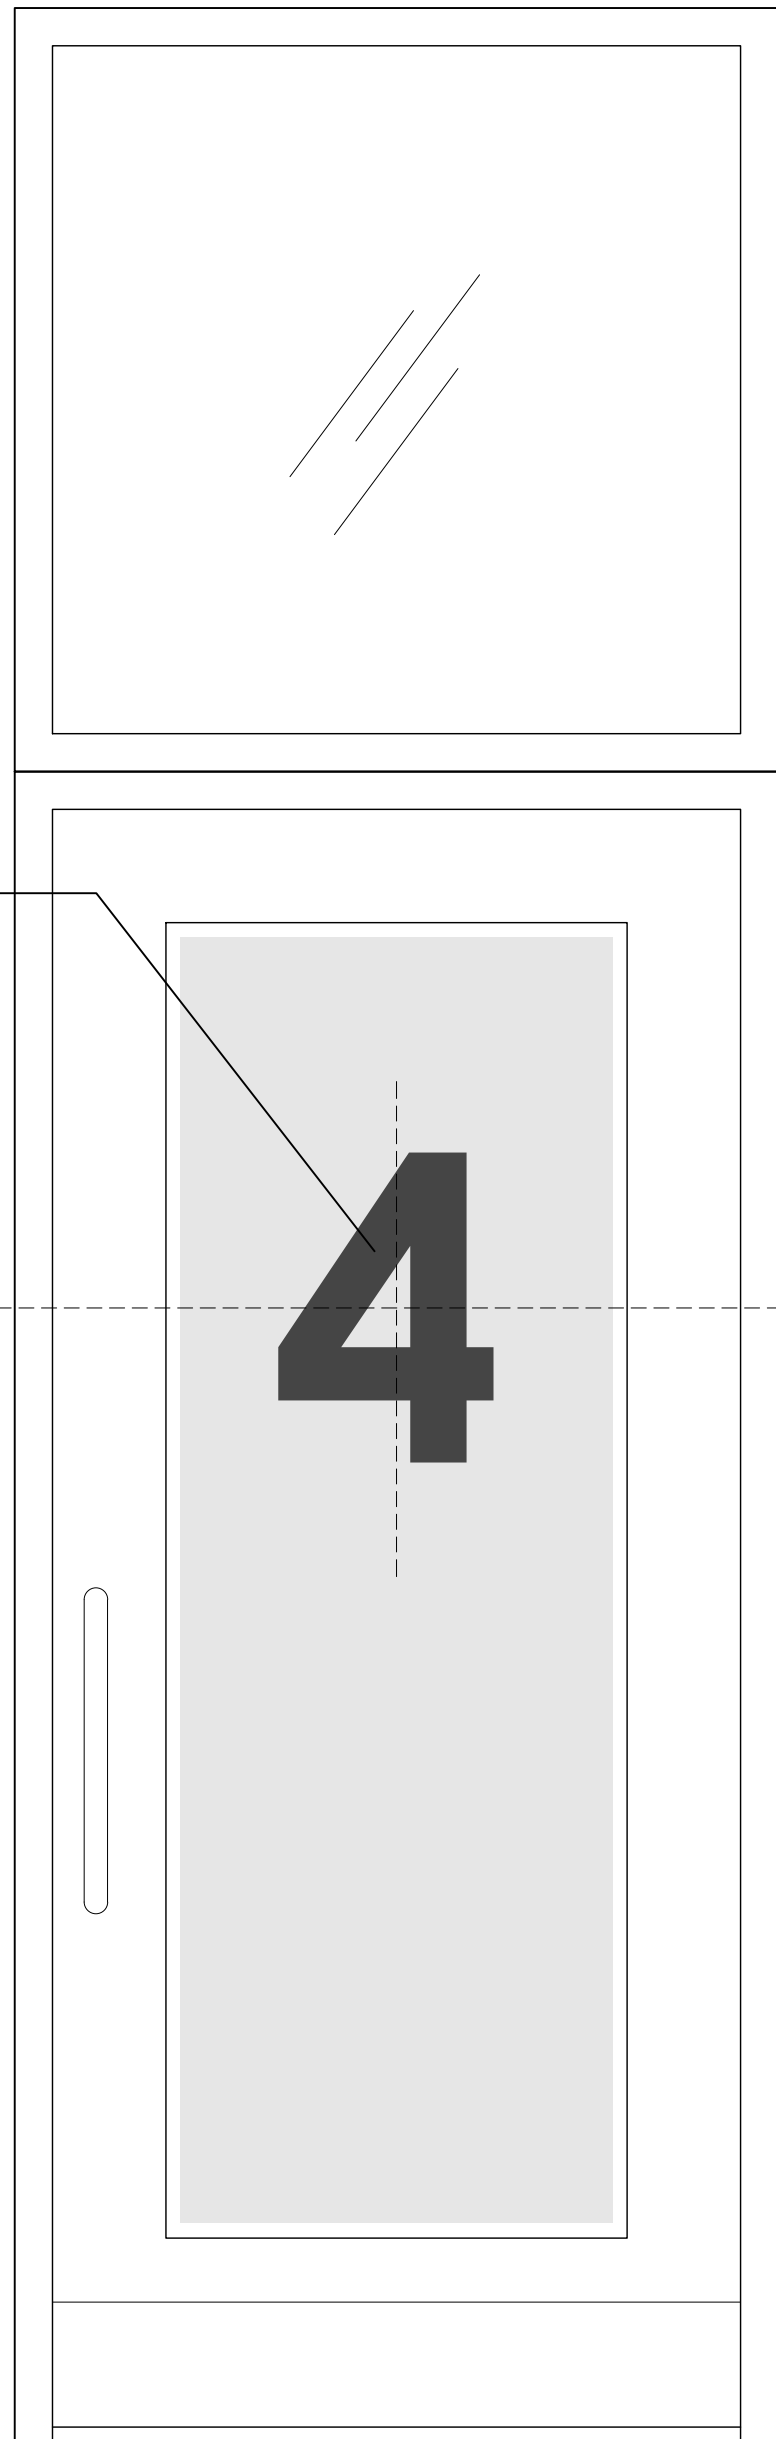

EXEMPELVY UTV. GLASAD DÖRR
TILL OMKL.RUM

ALLMÄNNA ANVISNINGAR

Kontrastmarkeringar på glasytor.
Kontrastmarkeringar på glas i omfattning enligt
angivelser på uppställningar samt i Rumsbeskrivning.

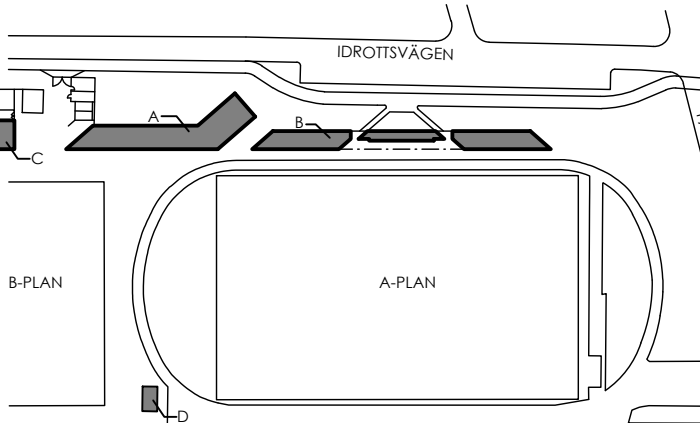BET	ANT	ÄNDRINGEN AVSER	DATUM	SIGN
FÖRFRÅGNINGSUNDERLAG				
 LOMMA KOMMUN				
				
LOMMA IP KARSTORP 17:47 (del av)				
X	A	Kamikaze Arkitekter	-	
	K	-	-	
	V	-	-	
	VS	-	-	
	EL	-	-	
	M	-	-	
UPPDRAG NR 2422		RITAD/KONSTR AV JB/YH	HANDLÄGGARE YH	
DATUM 2026-03-12		ANSVARIG J.BIGNERT		
NYBYGGNAD AV KLUBBHUS, OMKLÄDNINGSRUM MM KONTRASTMARKERINGAR GLAS & DÖRRAR				
SKALA A1	SKALA A3	NUMMER	BET	
1:10/1:1	1:20/1:2	A-45-4-004	-	


ALLMÄNNA ANVISNINGAR

Belysningsarmaturer enligt EI-handlingar.
Omfattning exteriöra belysningsarmaturer enligt denna handling, där ej annat anges.


METER SKALA 1:50 (A1)

METER SKALA 1:100 (A1)


METER SKALA 1:200 (A1)

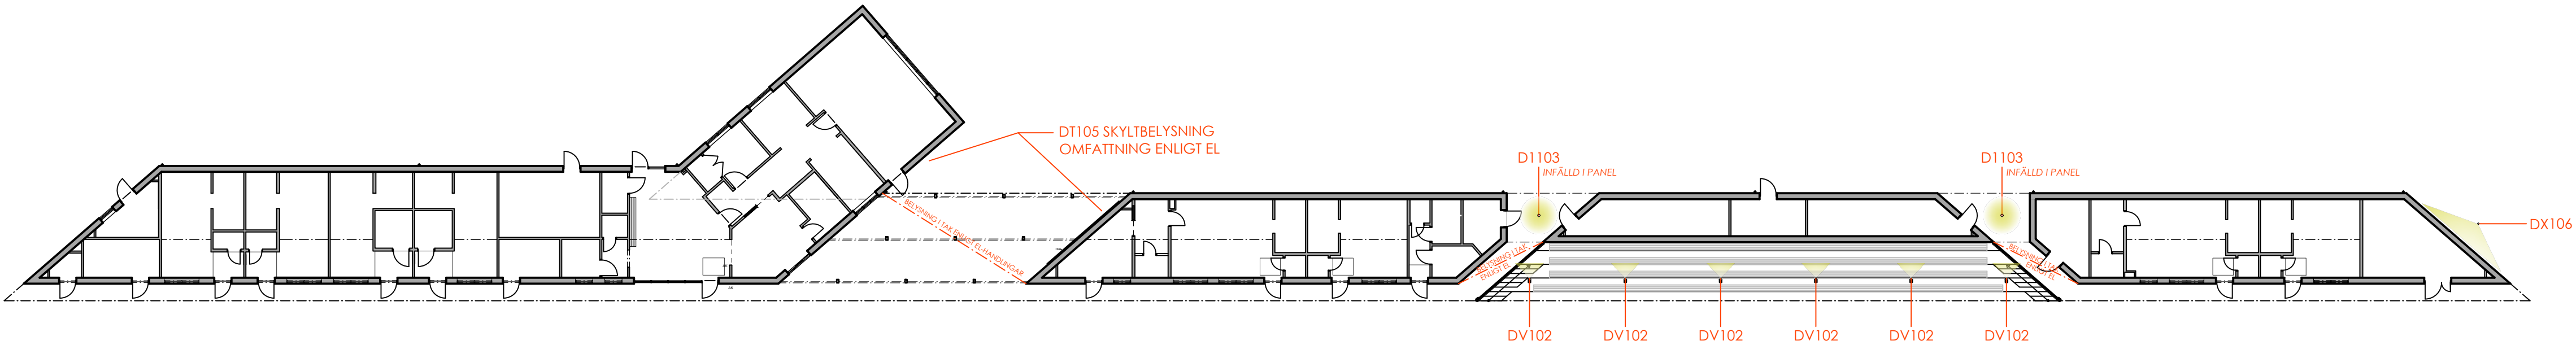


FASAD MOT ÖSTER

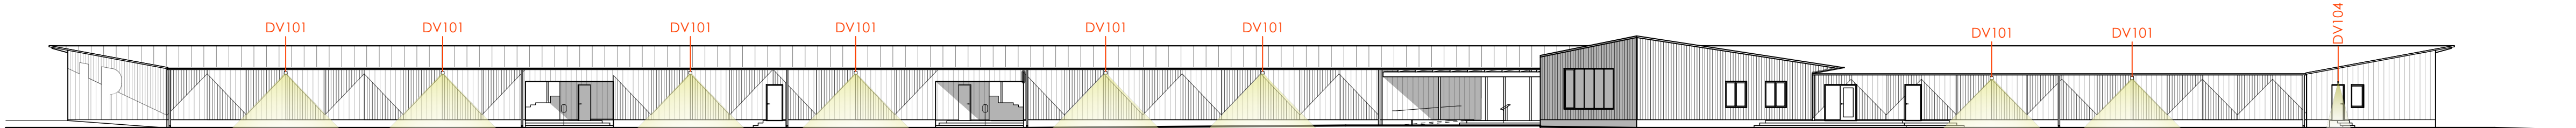

FASAD MOT VÄSTER

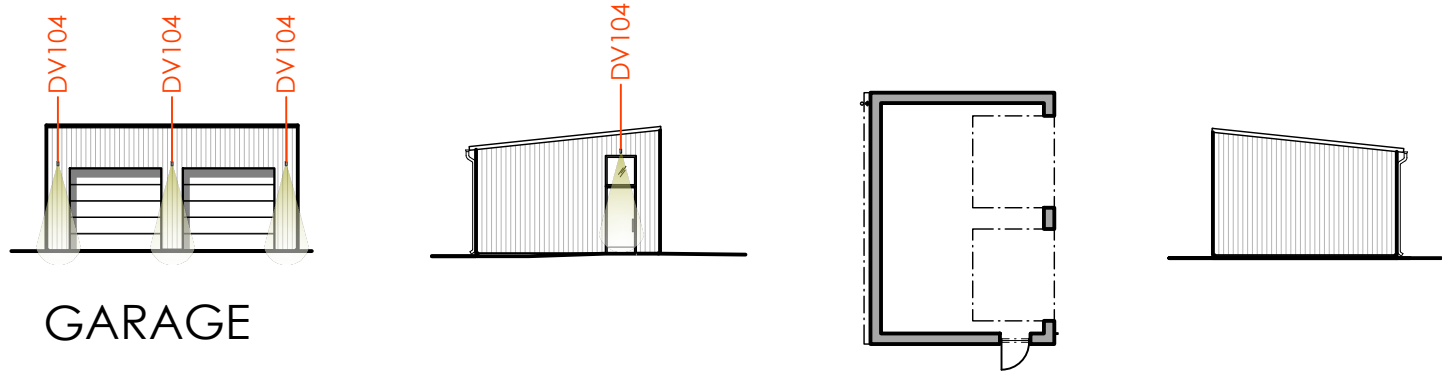

GARAGE

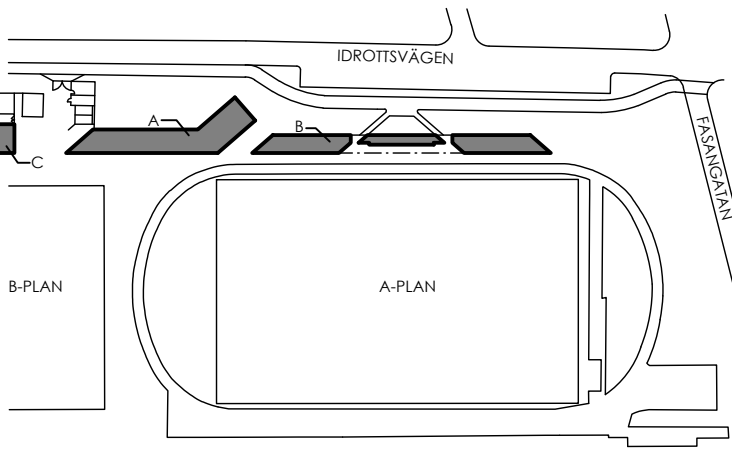BET	ANT	ÄNDRINGEN AVSER	DATUM	SIGN
FÖRFRÅGNINGSUNDERLAG				
 LOMMA KOMMUN				
				
LOMMA IP KARSTORP 17:47 (del av)				
X	A	Kamikaze Arkitekter	-	
	K	-	-	
	V	-	-	
	VS	-	-	
	EL	-	-	
	M	-	-	
UPPDRAG NR 2422		RITAD/KONSTR AV JB/YH	HANDLÄGGARE YH	
DATUM 2026-03-12		ANSVARIG J.BIGNERT		
NYBYGGNAD AV KLUBBHUS, OMKLÄDNINGSRUM MM				
FASADER & PLANER				
Omfattning exteriör belysning				
SKALA A1 1:250	SKALA A3 1:500	NUMMER A-49-3-001		BET -