



Lathund spelplaner på MSK Arena

14 år (stor 9v9): 72 x 55 meter. Spelas från straffområde till straffområde. Kona av fem meter in från varje långlinje (se blå markeringar på kortlinjen). Straffområdet är 24 meter bredd och 9 meter djupt.

13 år (liten 9v9): 65 x 50 meter. Spelas på planens breddriktning, från långsida till långsida. Planen sträcker sig från förlängd mållinje nästan till halvplanen. Kona av planen 2,5 meter in från mittlinjen (se blå markeringar på sidlinjen). Straffområdet är 24 meter bredd och 9 meter djupt.

10–12 år (7v7): 55 x 35 meter. Spelas enligt de gula linjemarkeringarna på planens breddriktning. Kona av fem meter in från båda långsidorna (se blå markeringar på kortlinjen). Straffområdet ska vara 19 meter brett och 7 meter djupt.

8–9 år (5v5): 32,5 x 20 meter. Spelas vanligtvis på mittendelen av MSK Arena, alternativt på softbollplanen (där nyttjas befintliga linjer). På MSK Arena spelas 5v5 från den gula linjen som går rakt över planen till halvplanen. Kona av två meter in på andra halvan av mittlinjen för 20 meters bredd. Straffområdet är 12 meter bredd och 5 meter djupt.

Bilder på var planerna placeras på MSK Arena finns på kommande sidor!


FIELD: 111 x 69 meters

LINING: 105 x 65 meters, white lining width 10 cm

3 pc 7-men fields, yellow lining, width 10 cm

©500

X = insydda linjerna

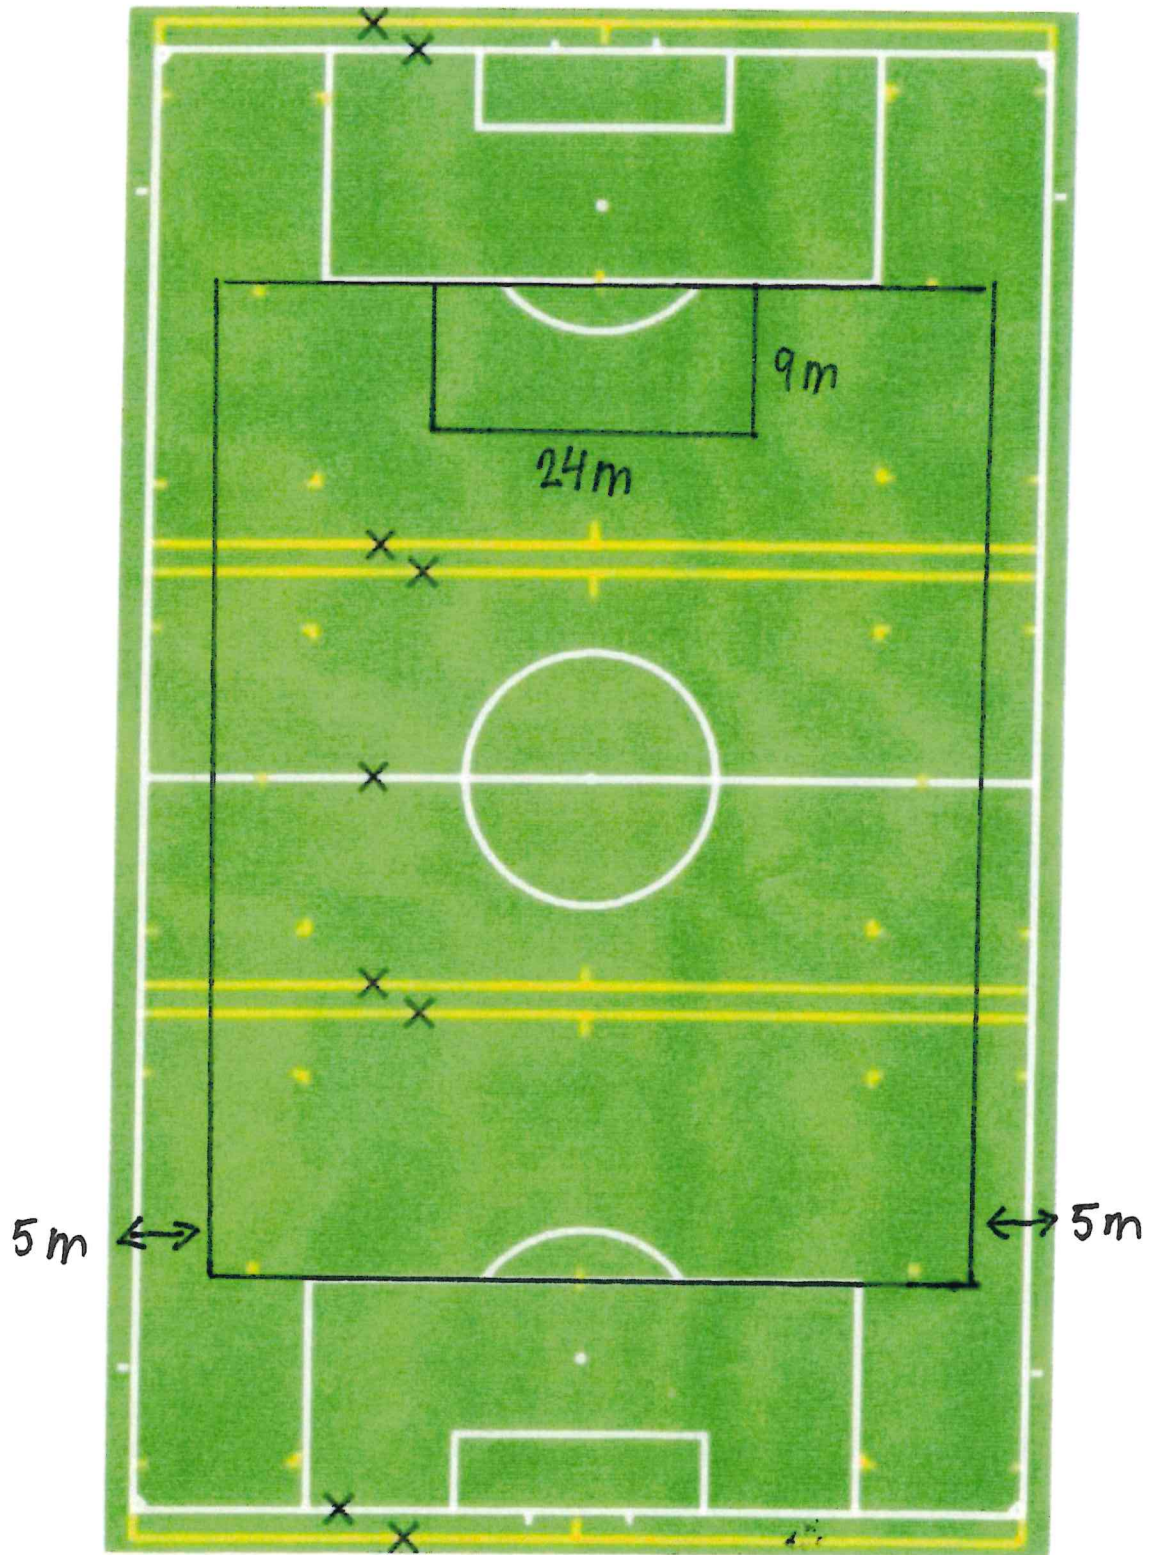


FIELD: 111 x 69 meters

LINING: 105 x 65 meters, white lining width 10 cm
3 pc 7-men fields, yellow lining, width 10 cm

1:500

X = insydda linjerna

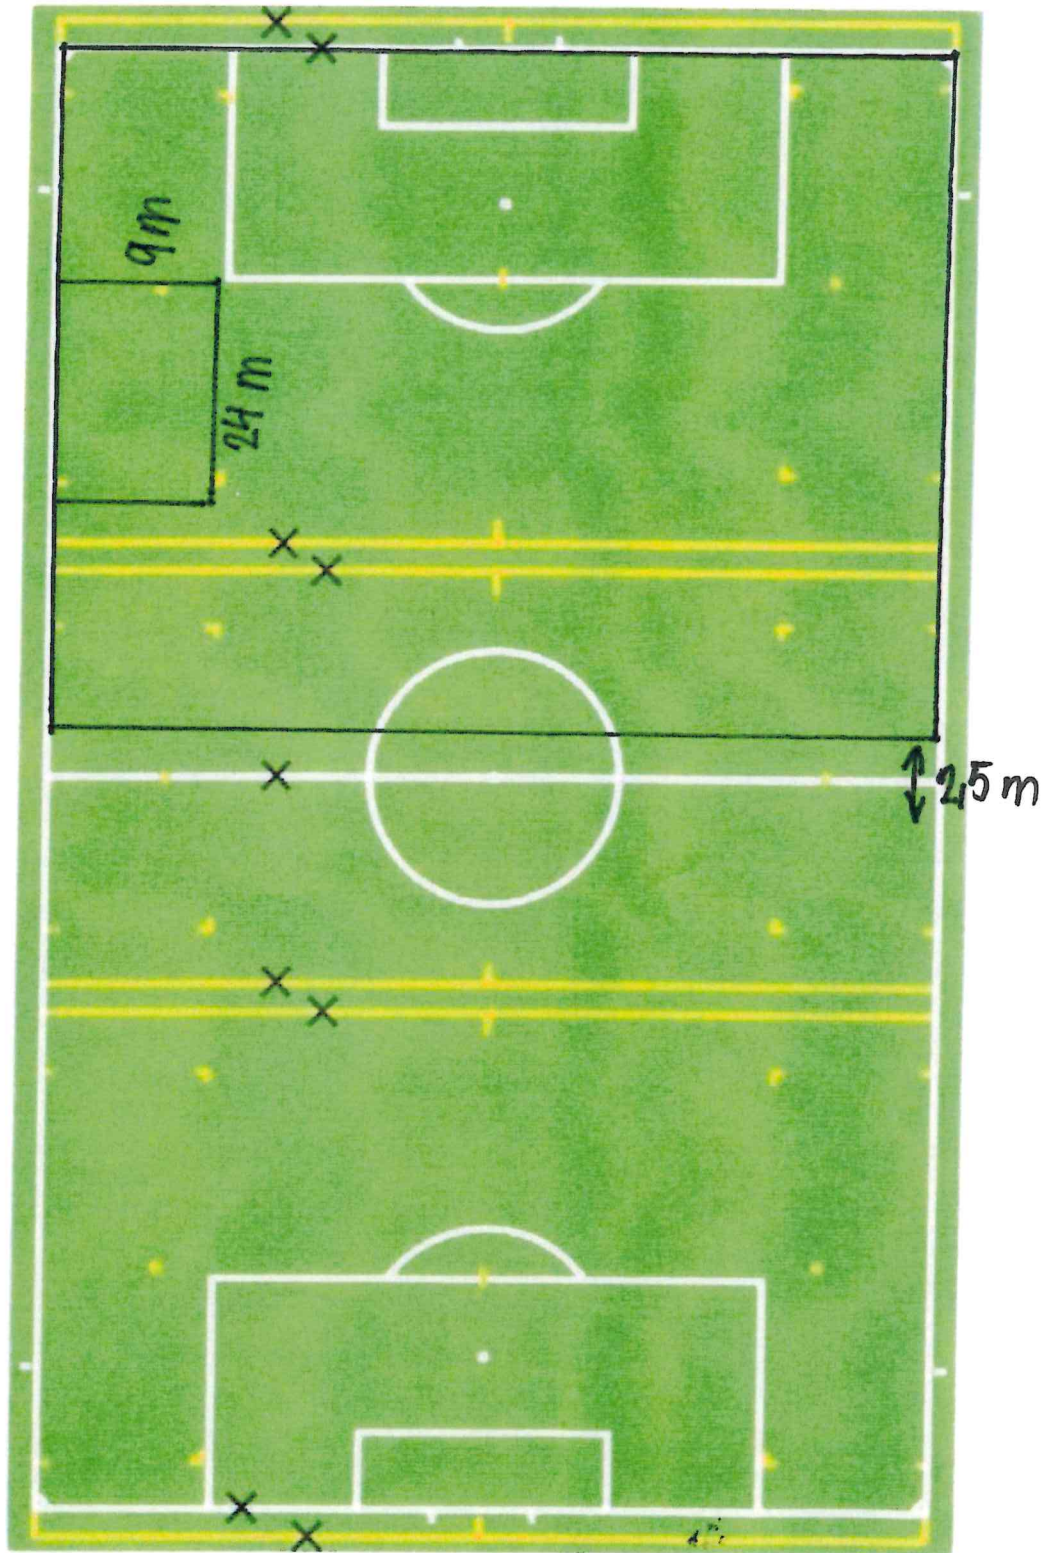

10-12 år (7 v 7)

Saltex Oy
20.2.2003


FIELD: 111 x 69 meters

LINING: 105 x 65 meters, white lining width 10 cm

3 pc 7-men fields, yellow lining, width 10 cm

1:500

X = insydda fingerna

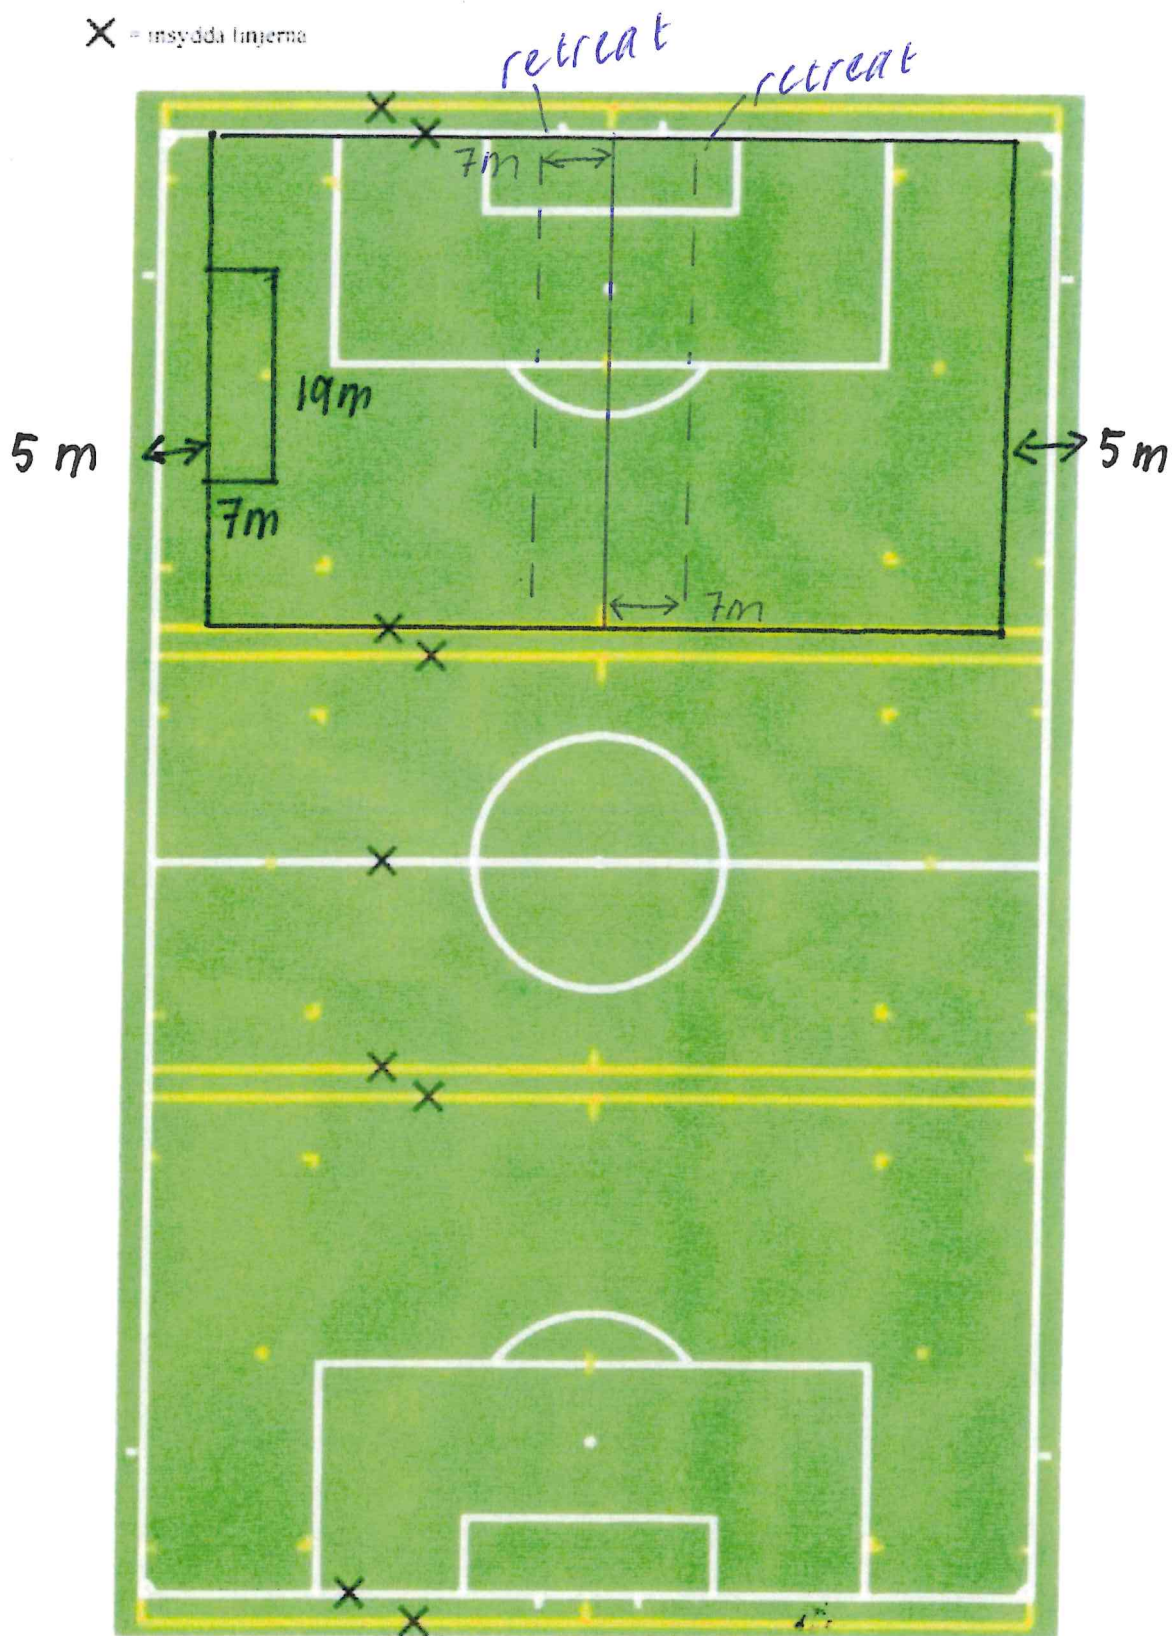

FIELD: 111 x 69 meters
LINING: 105 x 65 meters, white lining width 10 cm
3 pe 7-men fields, yellow lining, width 10 cm

1:500

X = insydda linjerna

