
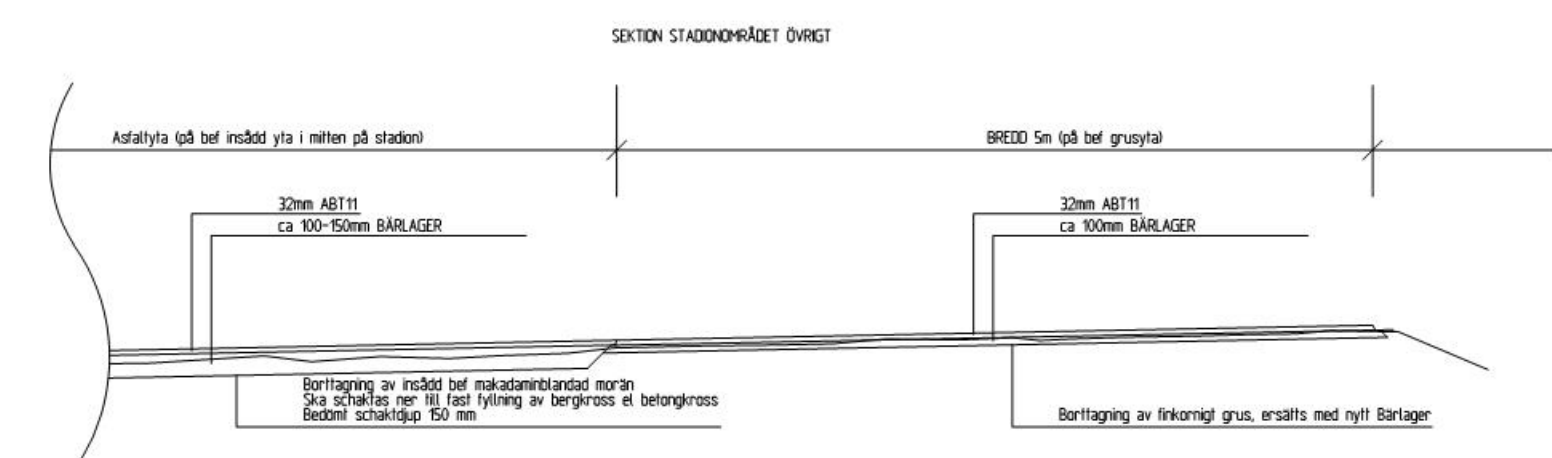
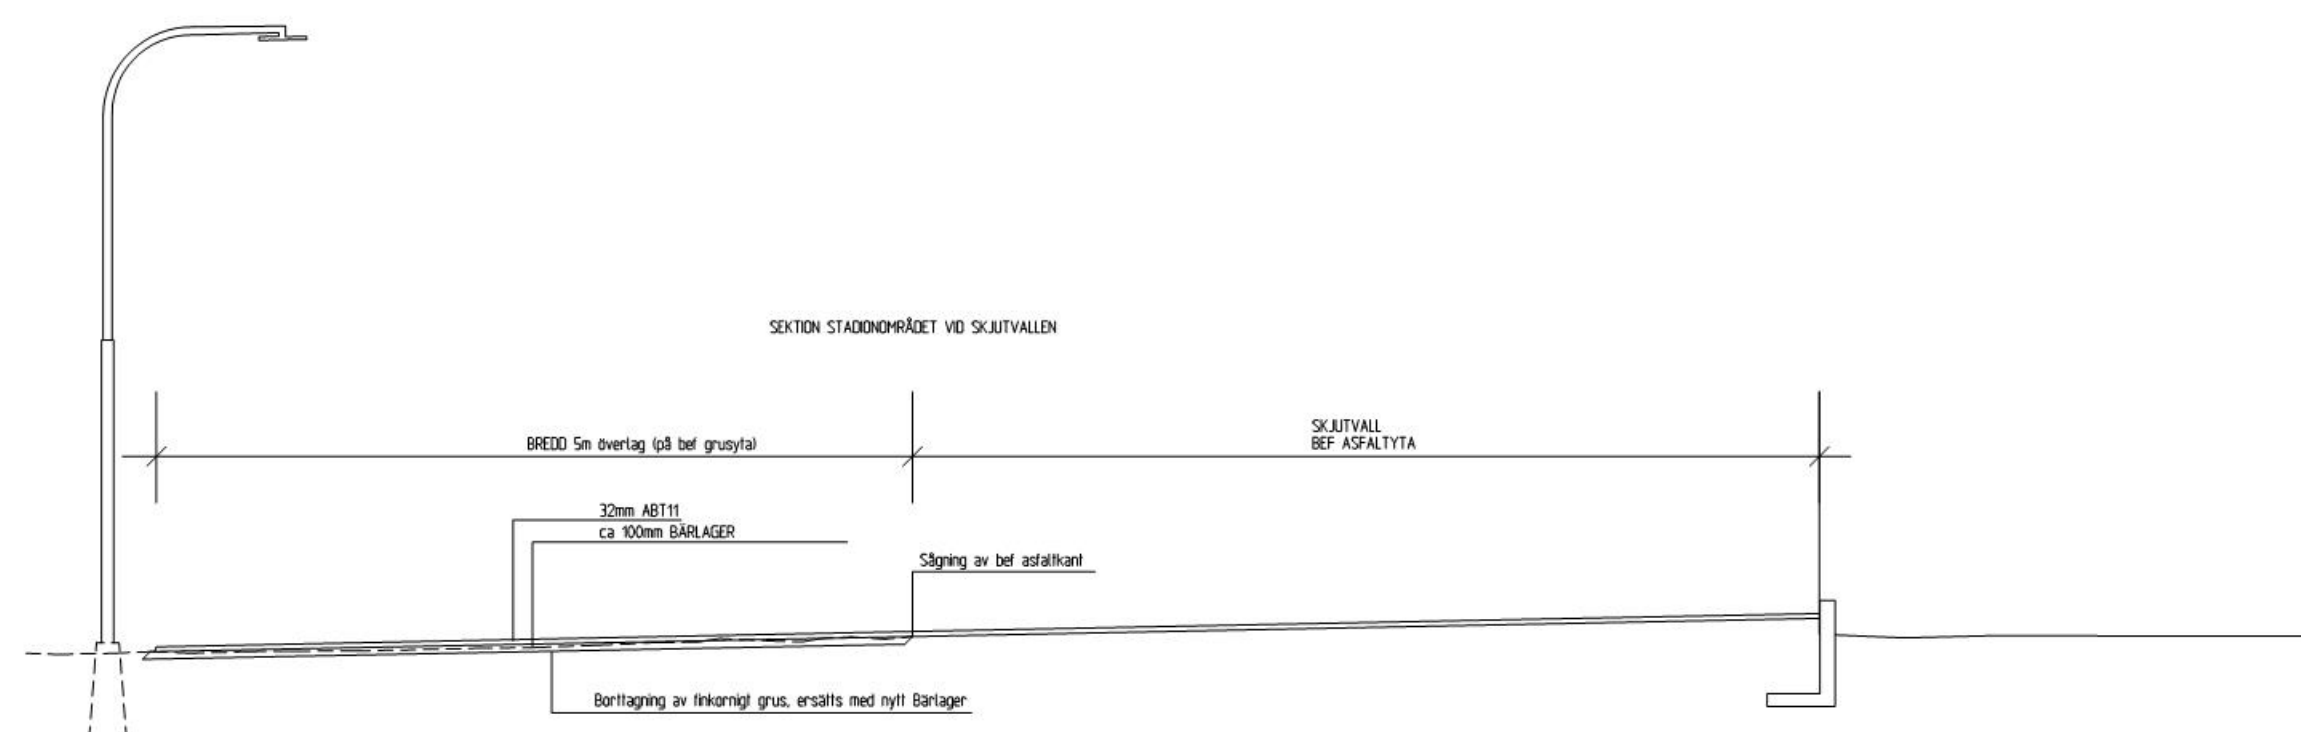
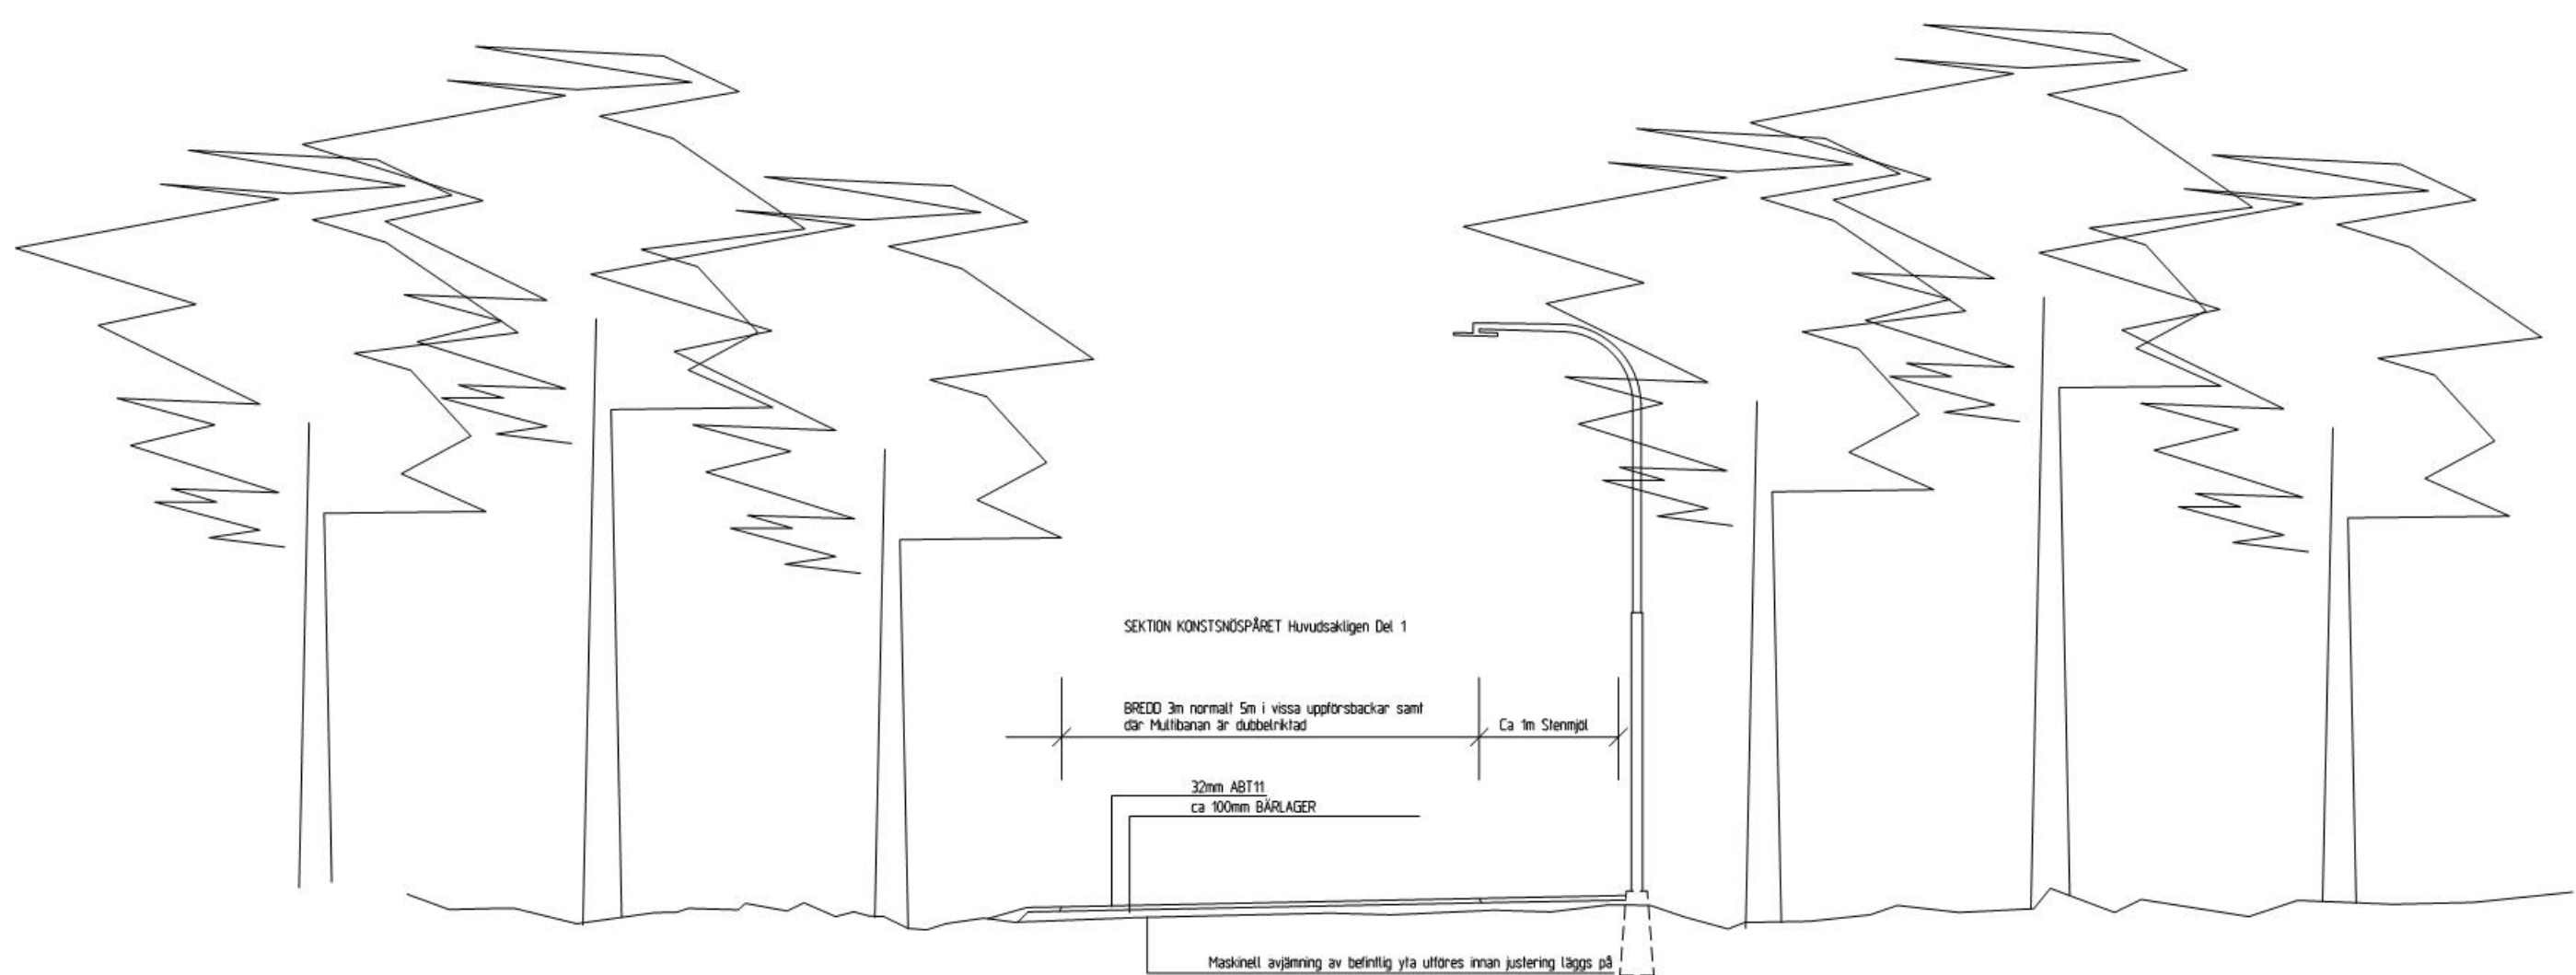
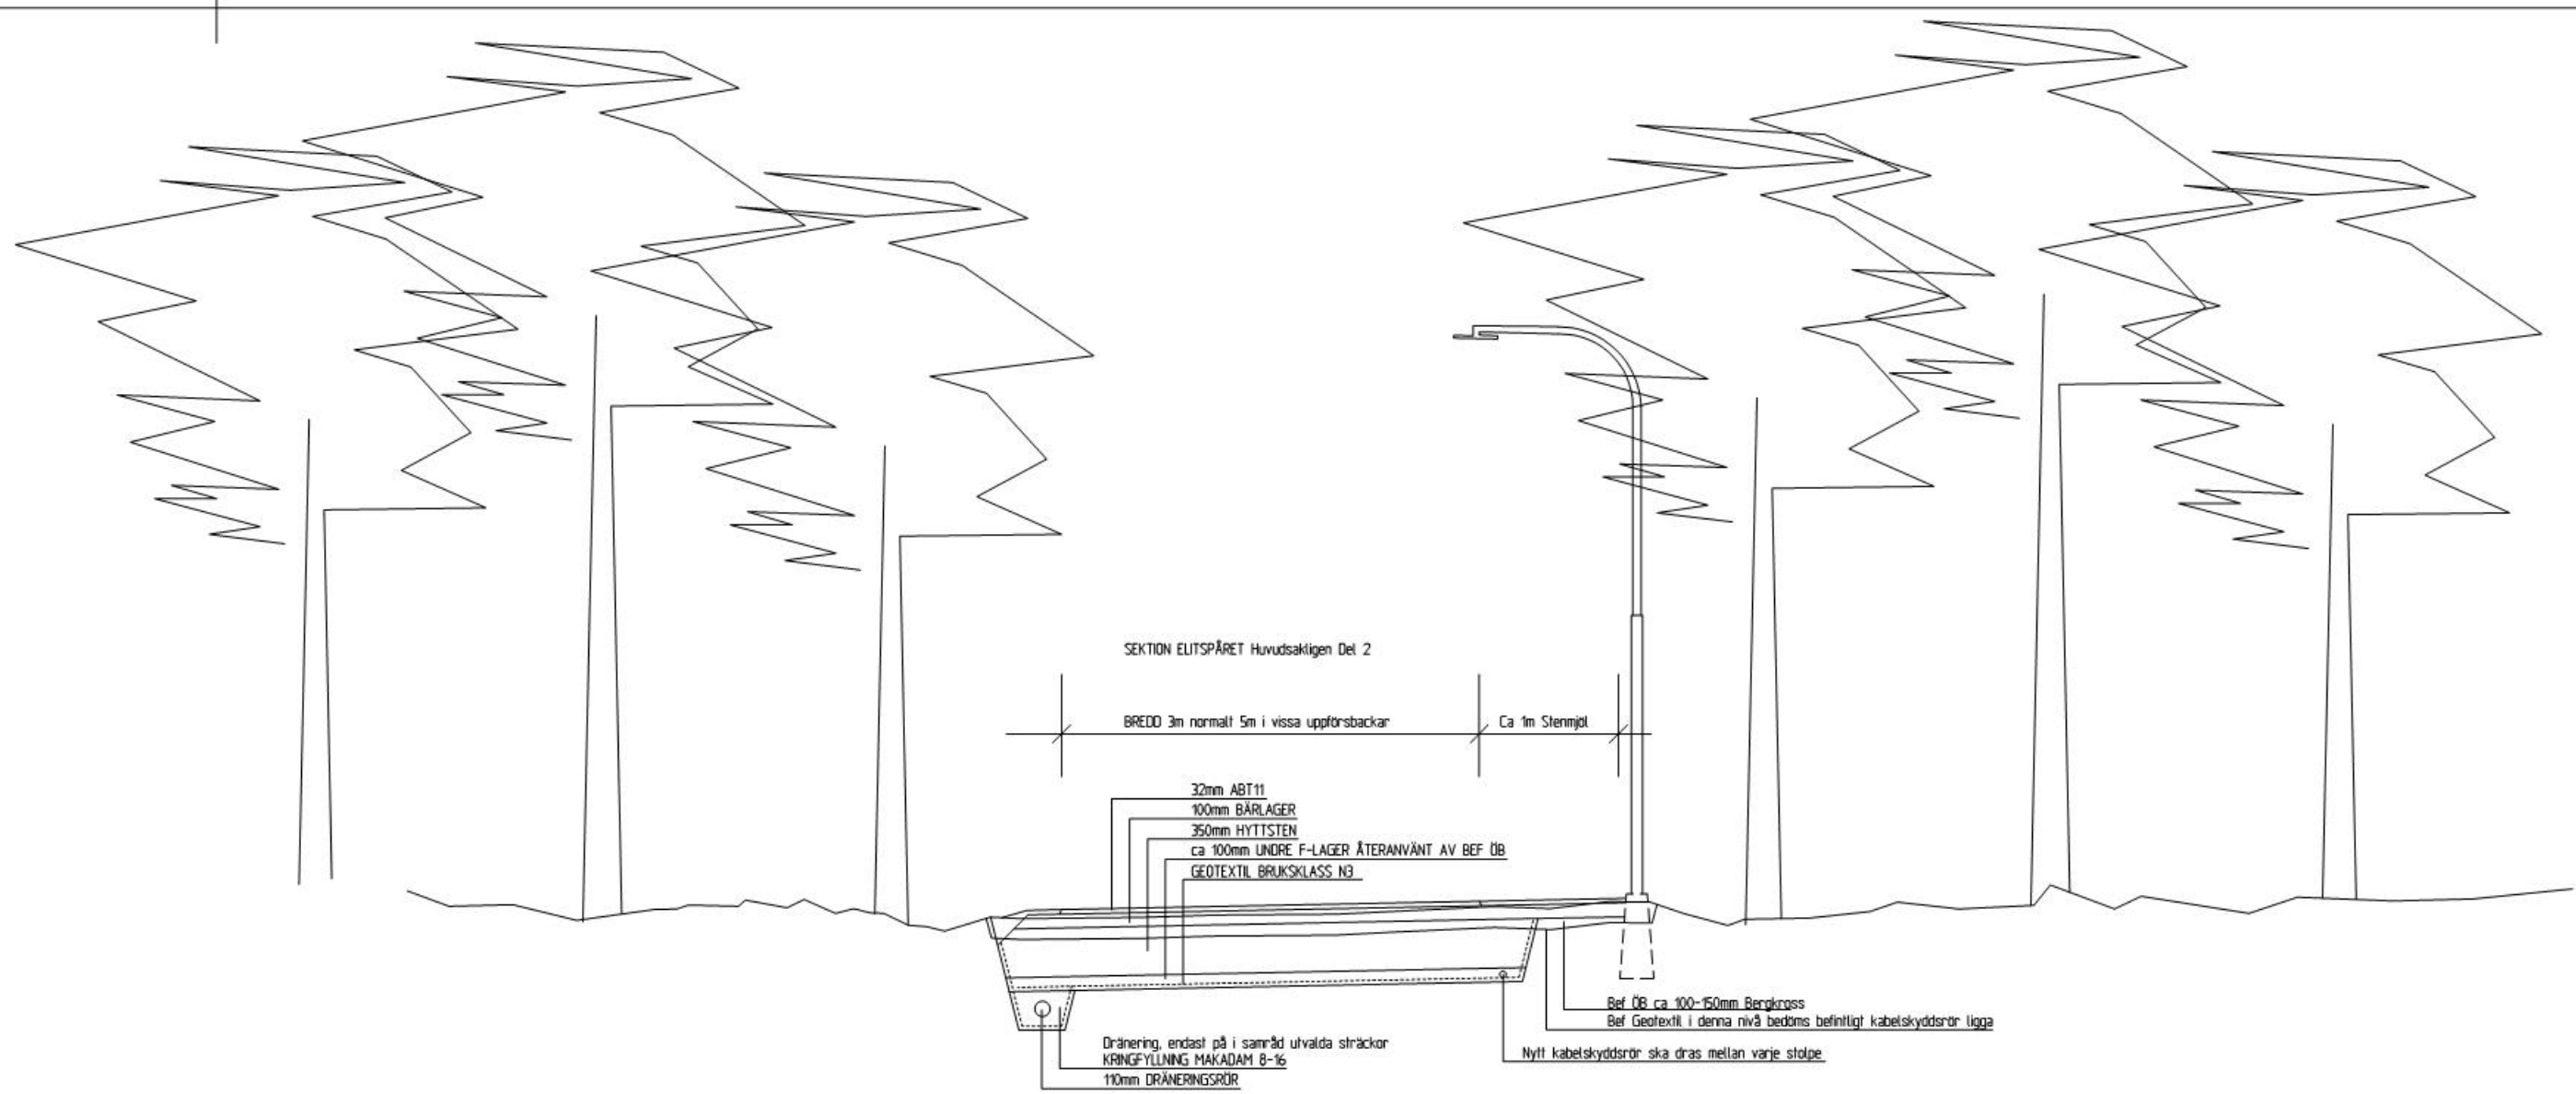
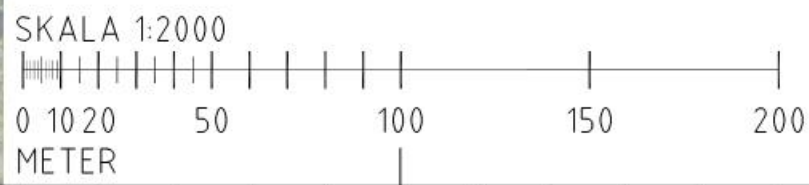


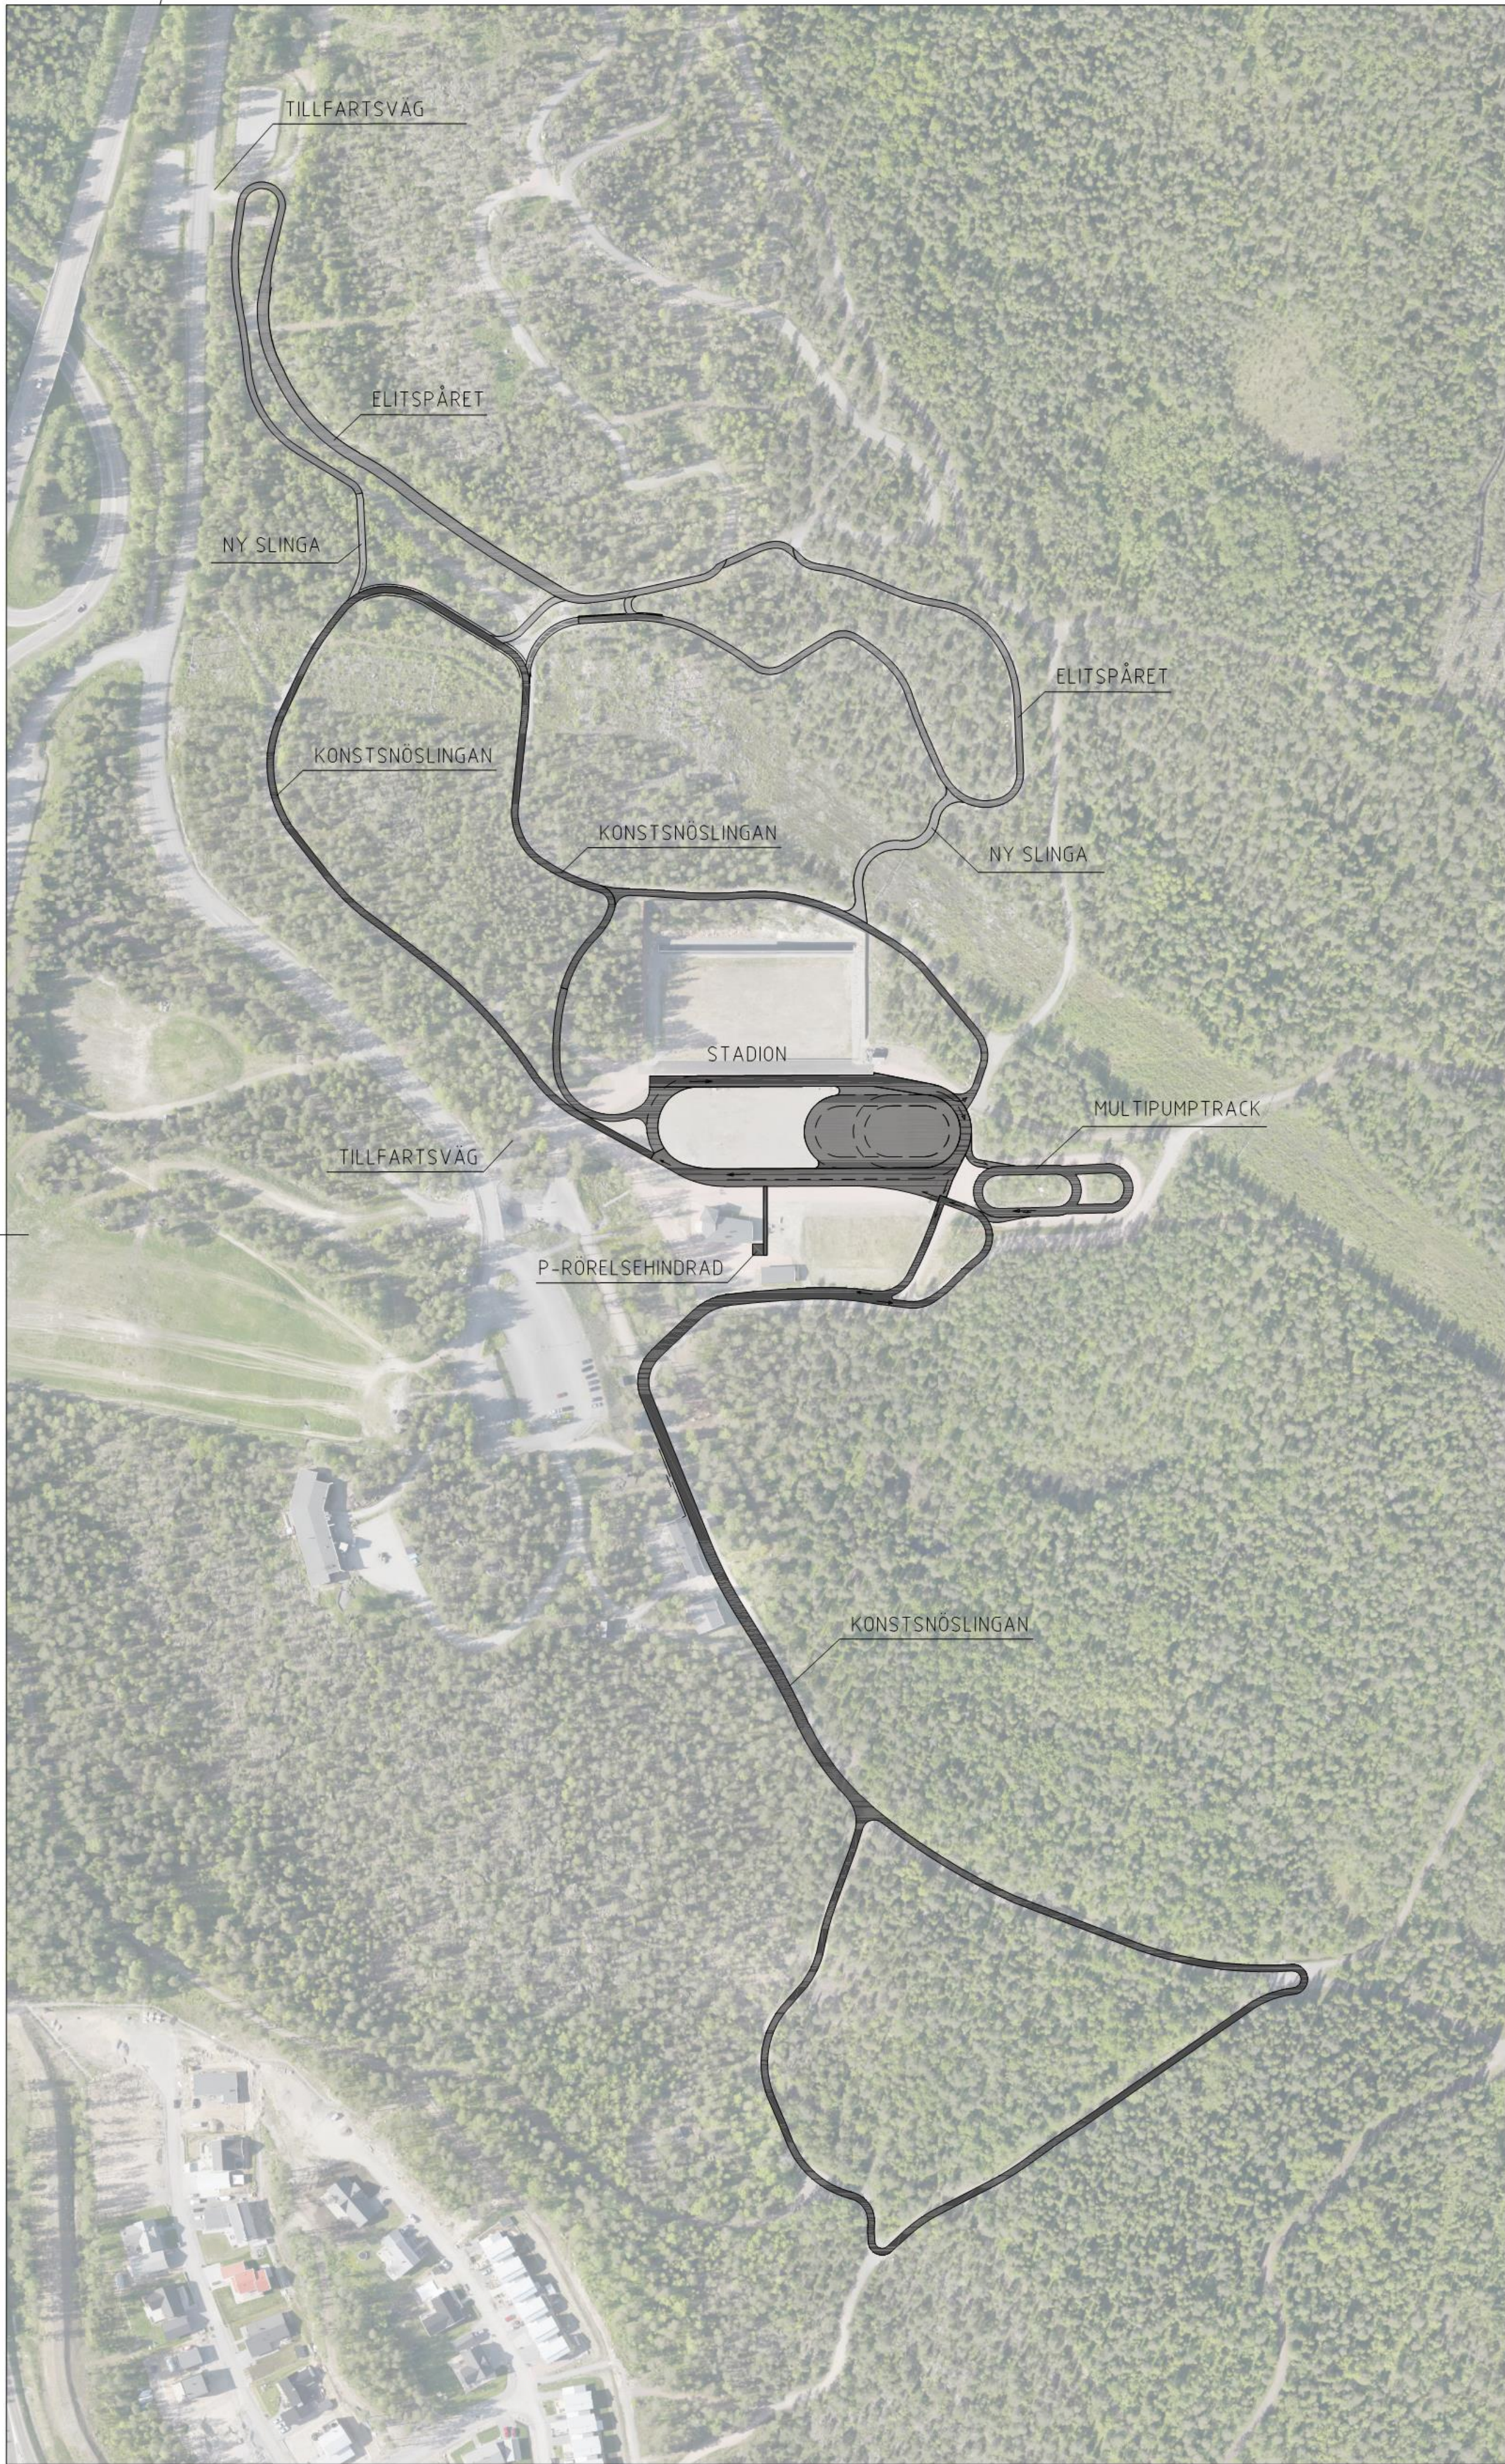

BET	ANT	ÄNDRINGEN AVSER	SIGN	DATUM
Förfrågningsunderlag				
Luleå Gjutarens IF Multibana Ormberget				
UPPDRAG NR	KONSTR / RITAD AV JBT		HANDLAGGARE JBT	
DATUM 2020-11-30	ANSVARIG			
Planritning översikt Sektioner typer				
SKALA 1:2000	NUMMER			BET
ORDER NR	RITNING NR (A eller E-format)			

Koordinatsystem plan
Sveref 99 21 45

Koordinatsystem höjd
Rh 2000